




- Zone Urbanistiche**
- A - Centro storico
  - B2 - Zona di completamento
  - B3 - Zona completamente edificata
  - C1 - Zona di espansione parzialmente edificata
  - C2 - Zona di espansione semi-intensiva
  - C3 - Zona di espansione PEEP
  - D1 - Zona mista residenza e artigiani
  - D2 - Zona di insediamento P.I.P.
  - D3 - Zona industriale esistente
  - E1 - Zona agricola estensiva
  - E2 - Zona agricola semi-intensiva
  - E3 - Zona agricola intensiva
  - E4 - Zona agricola speciale
  - F1 - Servizi generali
  - F2 - Zona cimiteriale
  - F3 - Parco urbano
  - F4 - Opere di interesse pubblico ad iniziativa privata
  - T - Zona turistica
  - AC - Attrezzature comuni
  - A5 - Attrezzature scolastiche
  - VA - Verde attrezzato
  - VP - Verde privato
  - VPA - Verde privato attrezzato
  - ZRAC - Zona di rispetto archeologico e cimiteriale
  - ZRF - Zona di rispetto ferroviario
  - ZRSA - Zona di rispetto strade e acque pubbliche
  - Strada
  - P - Parcheggio
  - Corso d'acqua
  - Aree bianche

Ortofoto Scala 1:5000



Mappa del Catasto dei Terreni Scala 1:2000

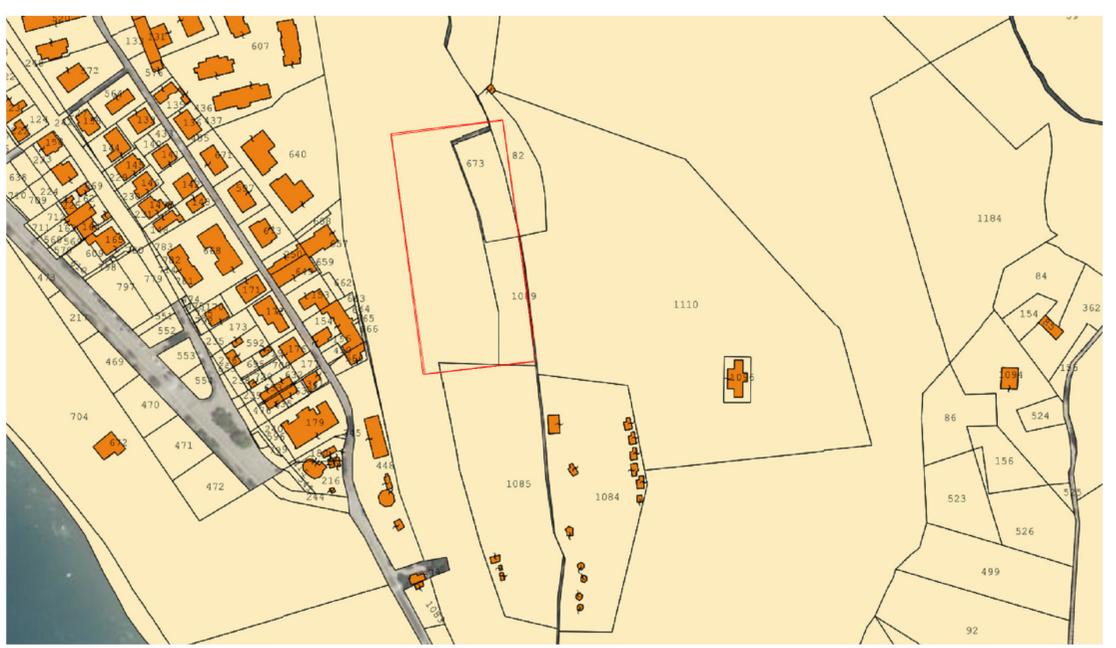

Carta Tecnica Scala 1:2000








**AVVISO M2C.1.1 | 1.1 - Linea d'Intervento C**  
 "Ammodernamento (anche con ampliamento di impianti esistenti) e realizzazione di nuovi impianti innovativi di trattamento/riciclaggio per lo smaltimento di materiali assorbenti ad uso personale (PAD), i fanghi di acque reflue, i rifiuti di pelletteria e i rifiuti tessili"  
**REALIZZAZIONE ESSICCATORE FANGHI DI DEPURAZIONE LOCALITÀ CASAL VELINO GIÀ LOCALITÀ OMIGNANO SCALO**

**PROGETTO DEFINITIVO**

ELABORATO	Inquadramento territoriale - Ascea Marina	SCALA
D-T-210-35		vario

RUP Ing. Giovanna Ferro	Progettista Ing. Angelo Cantatore	
ETC ENGINEERING S.R.L. via dei Palustri 16, Meano 38121 Trento (TN) Tel. 0461 625290 - Fax: 0461 1738909 web: www.etc-eng.it - e-mail: info@etc-eng.it		

Presidente del CdA  
**Avv. Gennaro Maione**

Direttore Generale  
**Ing. Maurizio Desiderio**

DATA  
 11/2023  
 Revisione 0 - Emissione