COMUNE: Casal Velino

PROVINCIA: Salerno

Pianta

1 : 100

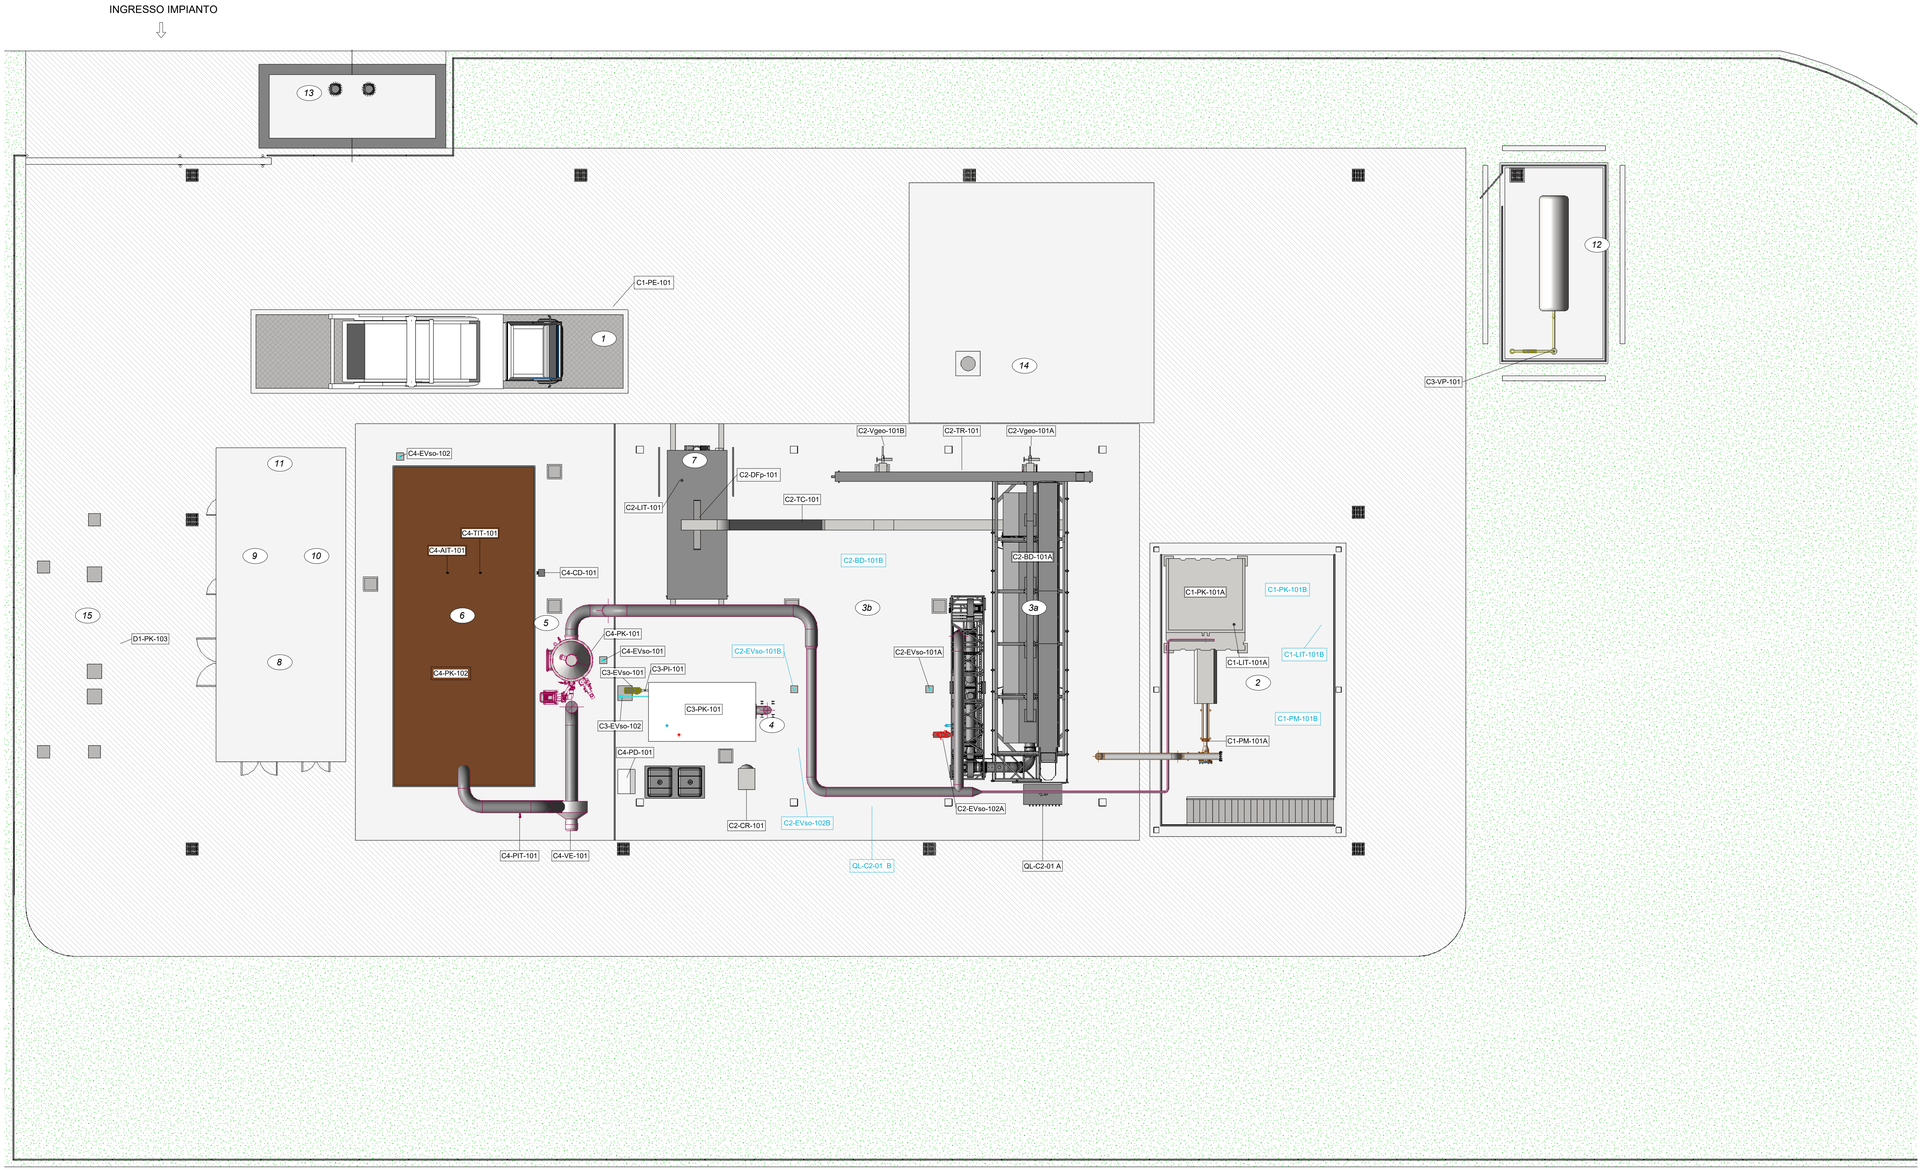

LEGENDA COMPARTI

1	Pesa	8	Locale quadri elettrici
2	Vasca di scarico fanghi	9	Spogliatoio
3a	Biodryer di progetto	10	Bagni
3b	Biodryer di futura installazione	11	Ufficio pesa
4	Caldaia	12	Serbatoio GPL
5	Scrubber	13	Cabina elettrica
6	Biofiltro	14	Vasca di raccolta scarichi
7	Cassone di raccolta fanghi essiccati	15	Vasca acque di prima pioggia

LEGENDA TUBAZIONI

- SL - Fango
- PA - Aria di processo
- SW - Acqua di servizio
- SK - Oli, schiume, surnatanti, acque madri
- EA - Aria esausta captata e trattata
- RW - Acque meteoriche / Rete di drenaggio interna
- GP - Gas propano (GPL)
- HW - Circuito acqua calda
- CW - Circuito acqua fredda
- WW - Refluo fognario

LEGENDA

- Aree asfaltate di progetto
- Aree verdi

LEGENDA ETICHETTE APPARECCHIATURE

XX-ID-nnnA/B	Apparecchiature di progetto
XX-ID-nnnA/B	Apparecchiature di futura installazione

Vista 3D

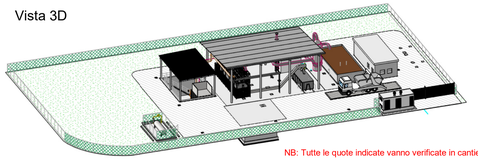

NB: Tutte le quote indicate vanno verificate in cantiere

Finanziato dall'Unione europea NextGenerationEU

MINISTERO DELL'AMBIENTE E DELLA SICUREZZA ENERGETICA

ENTE IDRICO CAMPANO

consac gestioni idriche spa

AVVISO M2C.1.1 I 1.1 - Linea d'Intervento C "Ammodernamento (anche con ampliamento di impianti esistenti) e realizzazione di nuovi impianti innovativi di trattamento/riciclaggio per lo smaltimento di materiali assorbenti ad uso personale (PAD), i fanghi di acque reflue, i rifiuti di pelletteria e i rifiuti tessili"
REALIZZAZIONE ESSICCATORE FANGHI DI DEPURAZIONE LOCALITÀ CASAL VELINO GIÀ LOCALITÀ OMIGNANO SCALO

PROGETTO DEFINITIVO

ELABORATO		SCALA
D-T-310-A-25	Planimetria utenze elettromeccaniche	1:100

RUP
Ing. Giovanna Ferro

Progettista
Ing. Angelo Cantatore
ORDINE DEGLI INGEGNERI DELLA PROVINCIA DI TRENTO
Ingegner Angelo Cantatore
Iscritto all'n. 2032 dell'albo - Sezione A dell'Ingegneri

ETC ENGINEERING S.R.L.
via dei Palustri 16, Mezno
38121 Trento (TN)
Tel: 0461 823280 - Fax: 0461 1738909
web. www.etc-eng.it - e-mail: info@etc-eng.it

Presidente del CdA
Avv. Gennaro Maione

Direttore Generale
Ing. Maurizio Desiderio

DATA
11/2023
Revisione 0 - Emissione