COMUNE: Casal Velino

PROVINCIA: Salerno

Pianta

1 : 100

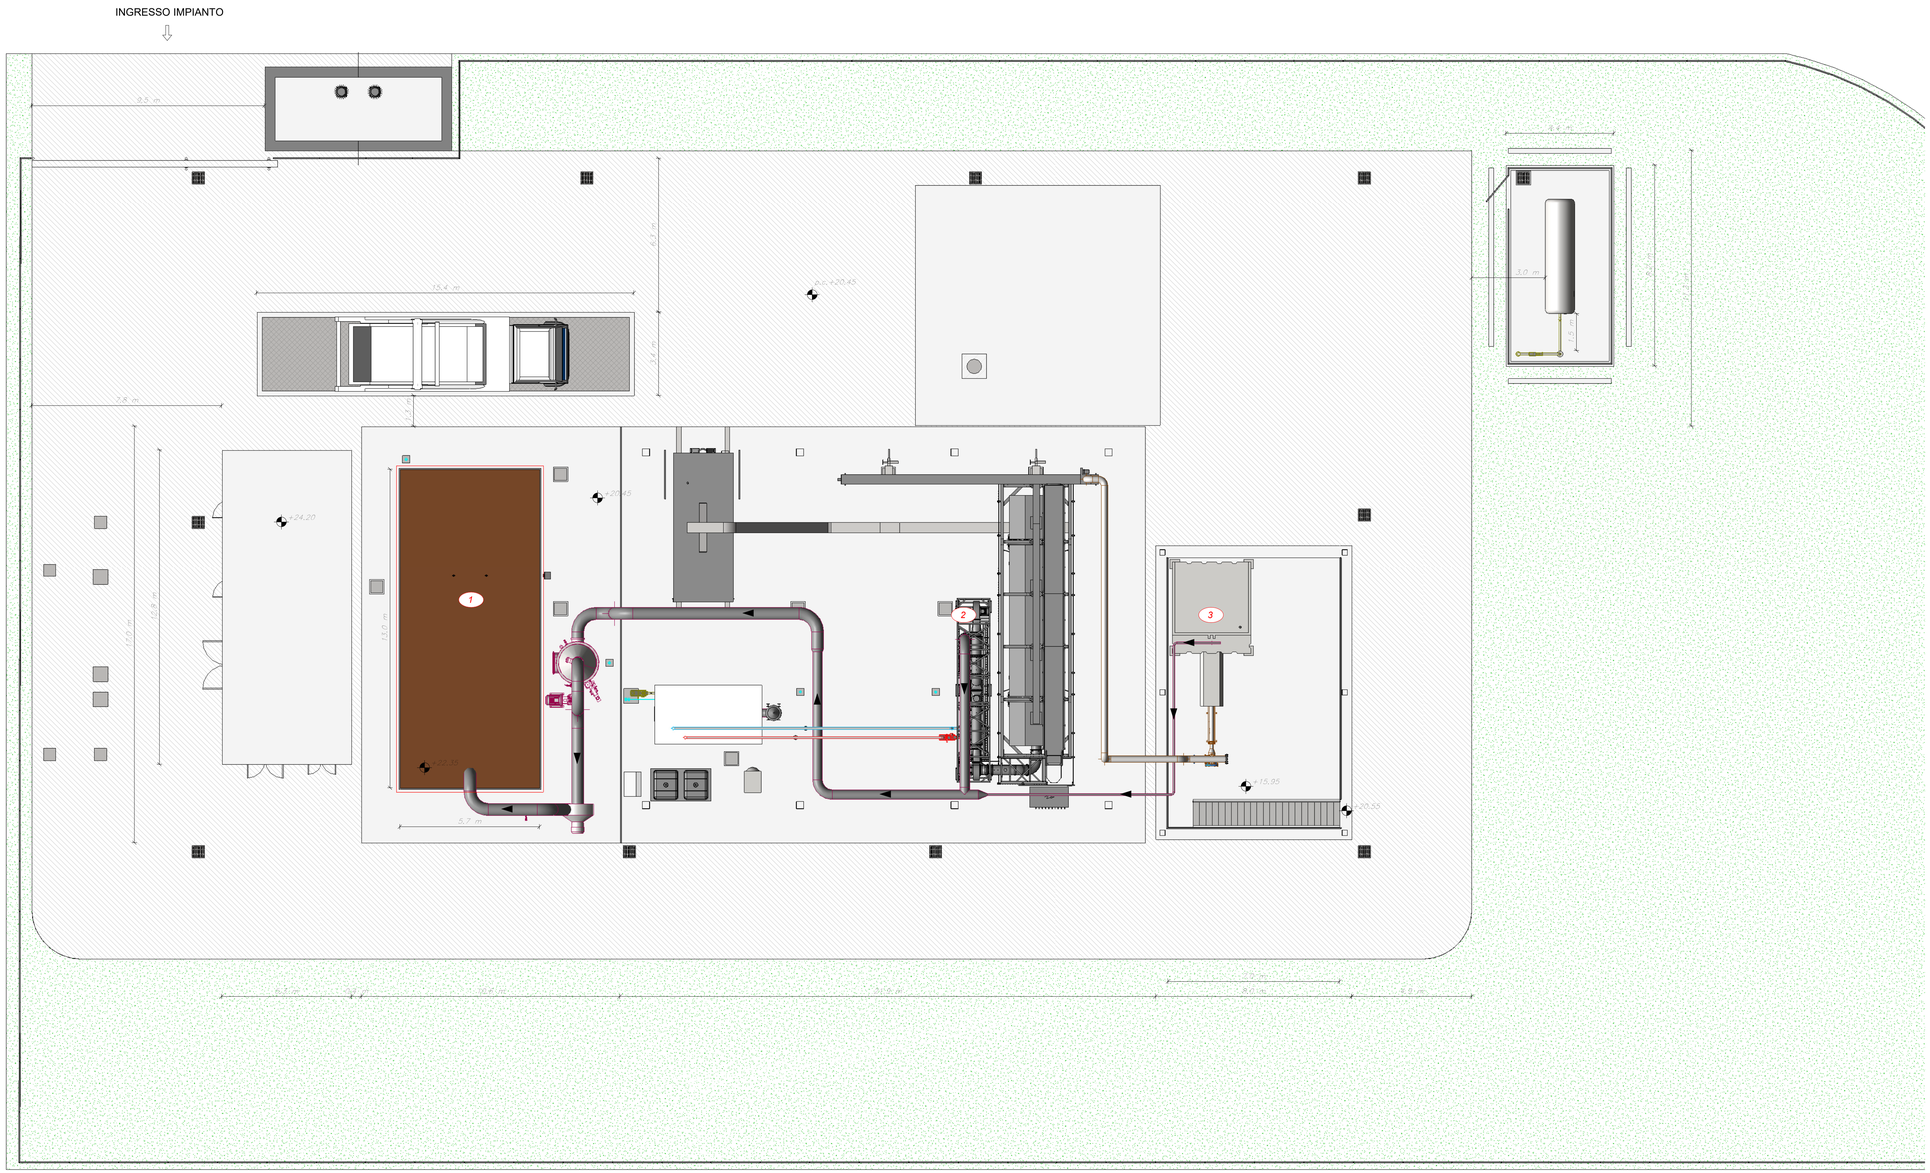

LEGENDA

1 Punto di emissione diffusa - Biofiltro

2 Punto di captazione - Biodryer

3 Punto di captazione - Vasca di scarico fanghi

LEGENDA TUBAZIONI

- SL - Fango
- PA - Aria di processo
- SW - Acqua di servizio
- SK - Oli, schiume, surnatanti, acque madri
- EA - Aria esausta captata e trattata
- RW - Acque meteoriche / Rete di drenaggio interna
- GP - Gas propano (GPL)
- HW - Circuito acqua calda
- CW - Circuito acqua fredda
- WW - Refluo fognario

LEGENDA

- Aree asfaltate di progetto
- Aree verdi

Vista 3D

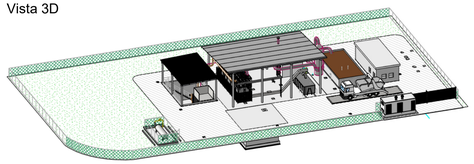

NB: Tutte le quote indicate vanno verificate in cantiere

Finanziato dall'Unione europea NextGenerationEU

MINISTERO DELL'AMBIENTE E DELLA SICUREZZA ENERGETICA

ENTE IDRICO CAMPANO

consac gestioni idriche spa

AVVISO M2C.1.1 I 1.1 - Linea d'Intervento C "Ammodernamento (anche con ampliamento di impianti esistenti) e realizzazione di nuovi impianti innovativi di trattamento/riciclaggio per lo smaltimento di materiali assorbenti ad uso personale (PAD), i fanghi di acque reflue, i rifiuti di pelletteria e i rifiuti tessili"
REALIZZAZIONE ESSICCATORE FANGHI DI DEPURAZIONE LOCALITÀ CASAL VELINO GIÀ LOCALITÀ OMIGNANO SCALO

PROGETTO DEFINITIVO

ELABORATO		SCALA
D-T-310-A-40	Planimetria d'insieme sistemi di captazione e punti di emissioni	1:100

RUP
Ing. Giovanna Ferro

Progettista
Ing. Angelo Cantatore

ORDINE DELL'INGEGNERE DI TRENTO N. 1338
Ingegner Angelo Antonio Cantatore
Iscritto al n. 1338 dell'Ordine - Sezione A dell'Albo degli Ingegneri

ETC ENGINEERING S.R.L.
via dei Palustri 16, Mezno
38121 Trento (TN)
Tel: 0461 825280 - Fax: 0461 1738909
web. www.etc-eng.it - e-mail: info@etc-eng.it

Presidente del CdA
Avv. Gennaro Maione

Direttore Generale
Ing. Maurizio Desiderio

DATA
02/2024

Revisione 0 - Emissione