


COMUNE: Vallo della Lucania  
PROVINCIA: Salerno


Pianta chiave  
1:500




Prospetto Nord-Est  
1:50

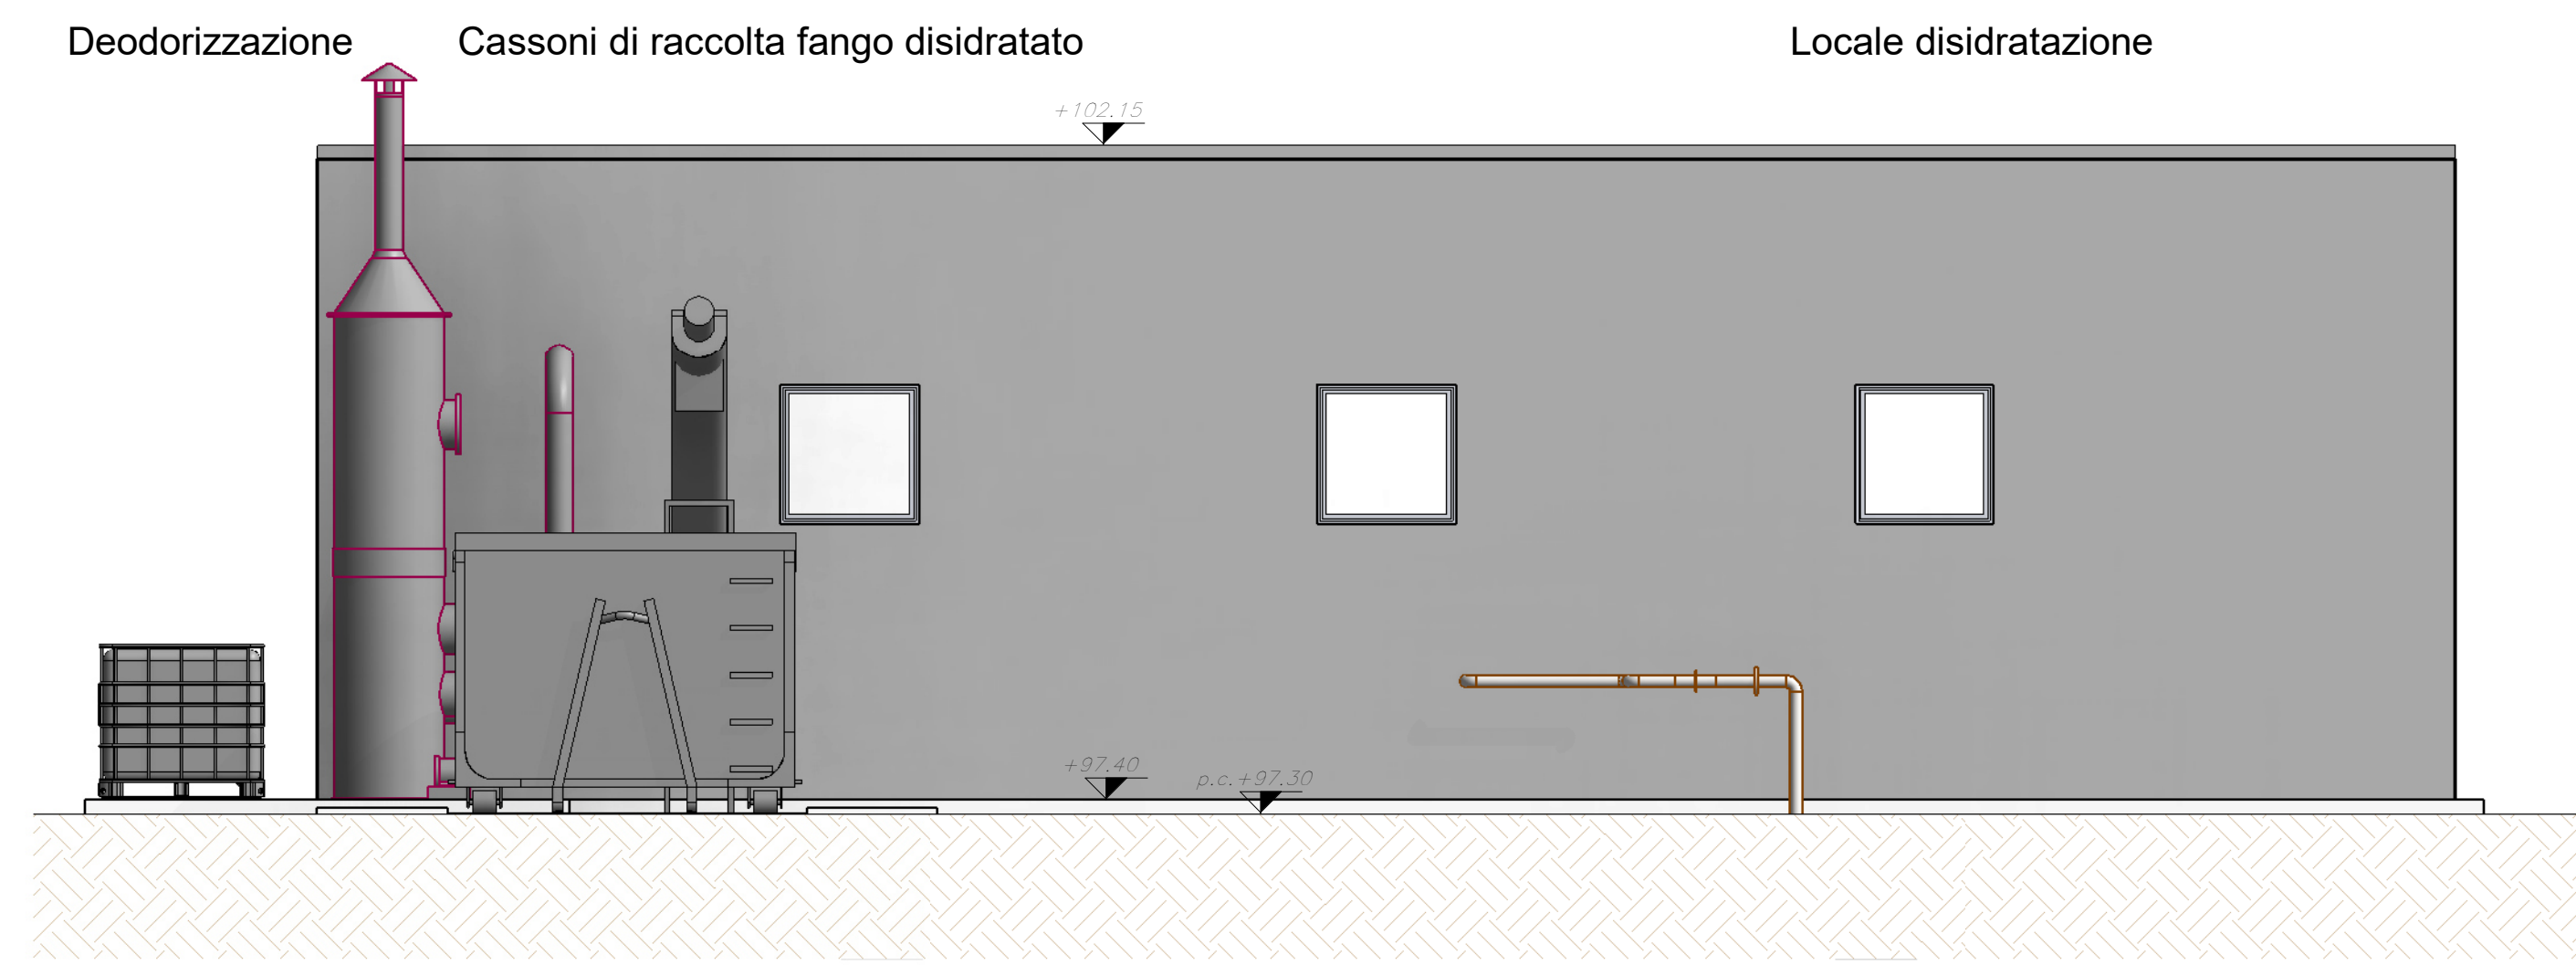


Prospetto Sud-Est  
1:50

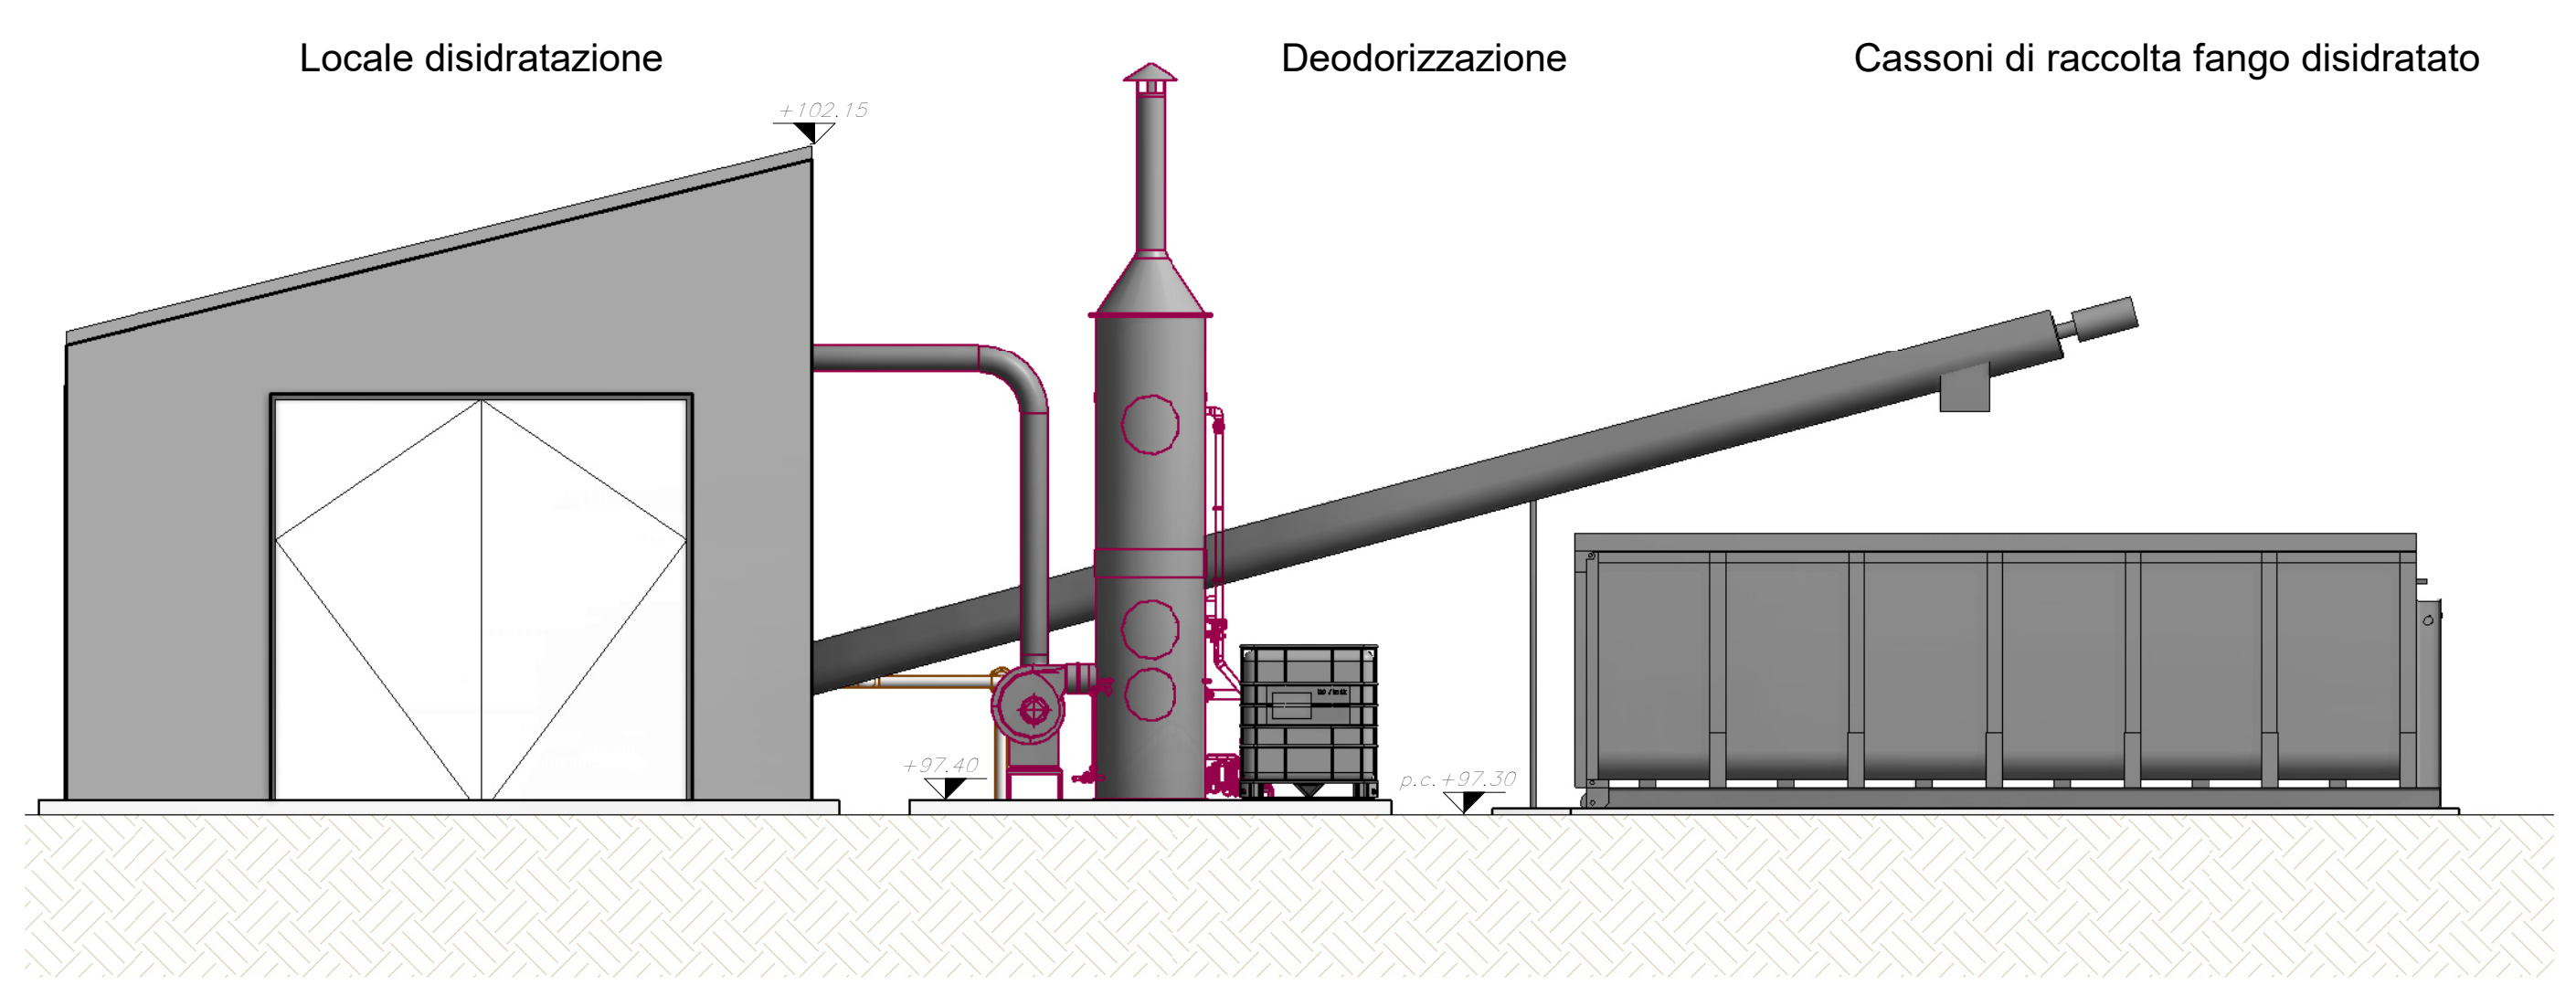

Prospetto Sud-Ovest  
1:50

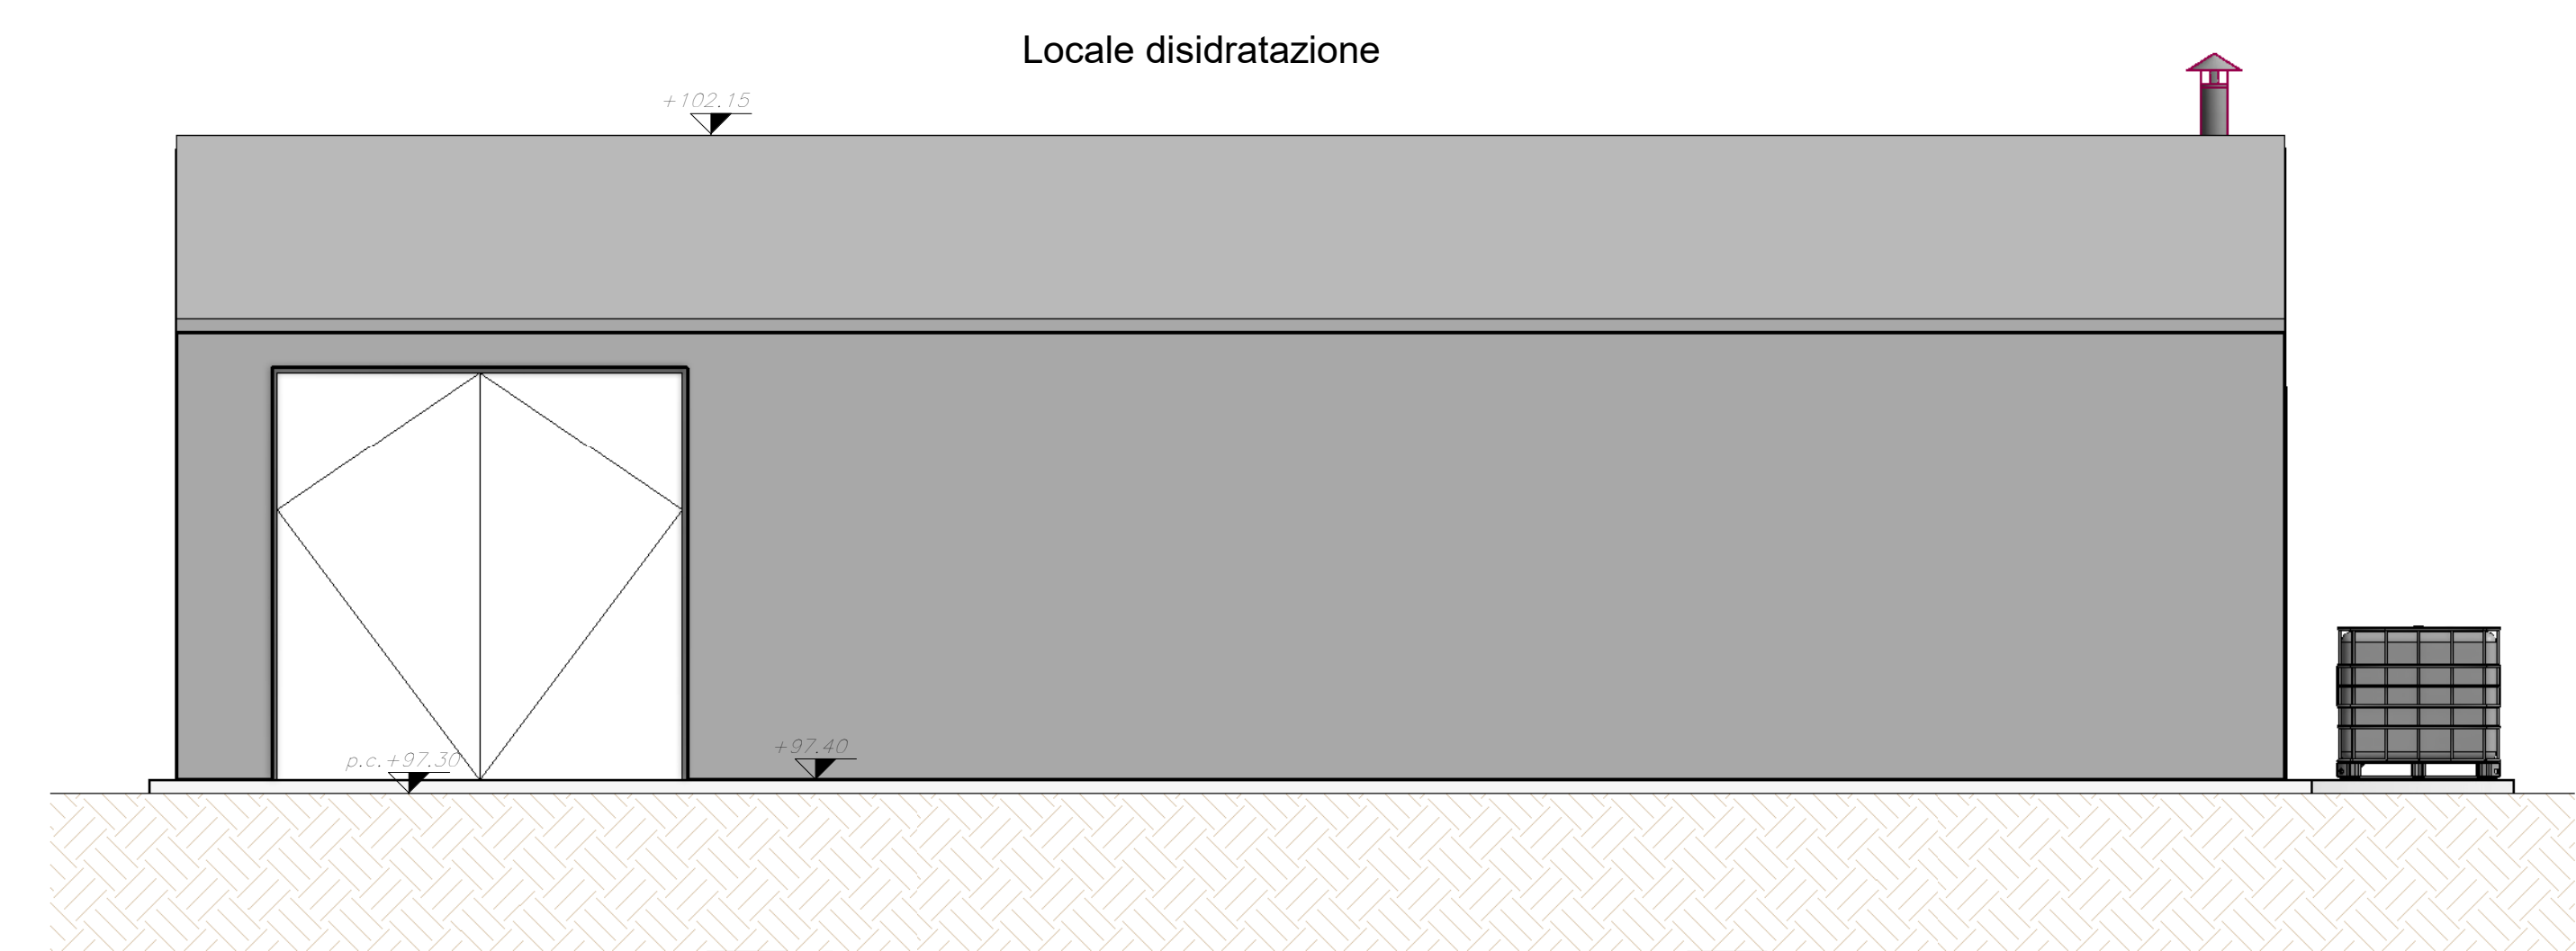

Prospetto Nord-Ovest  
1:50

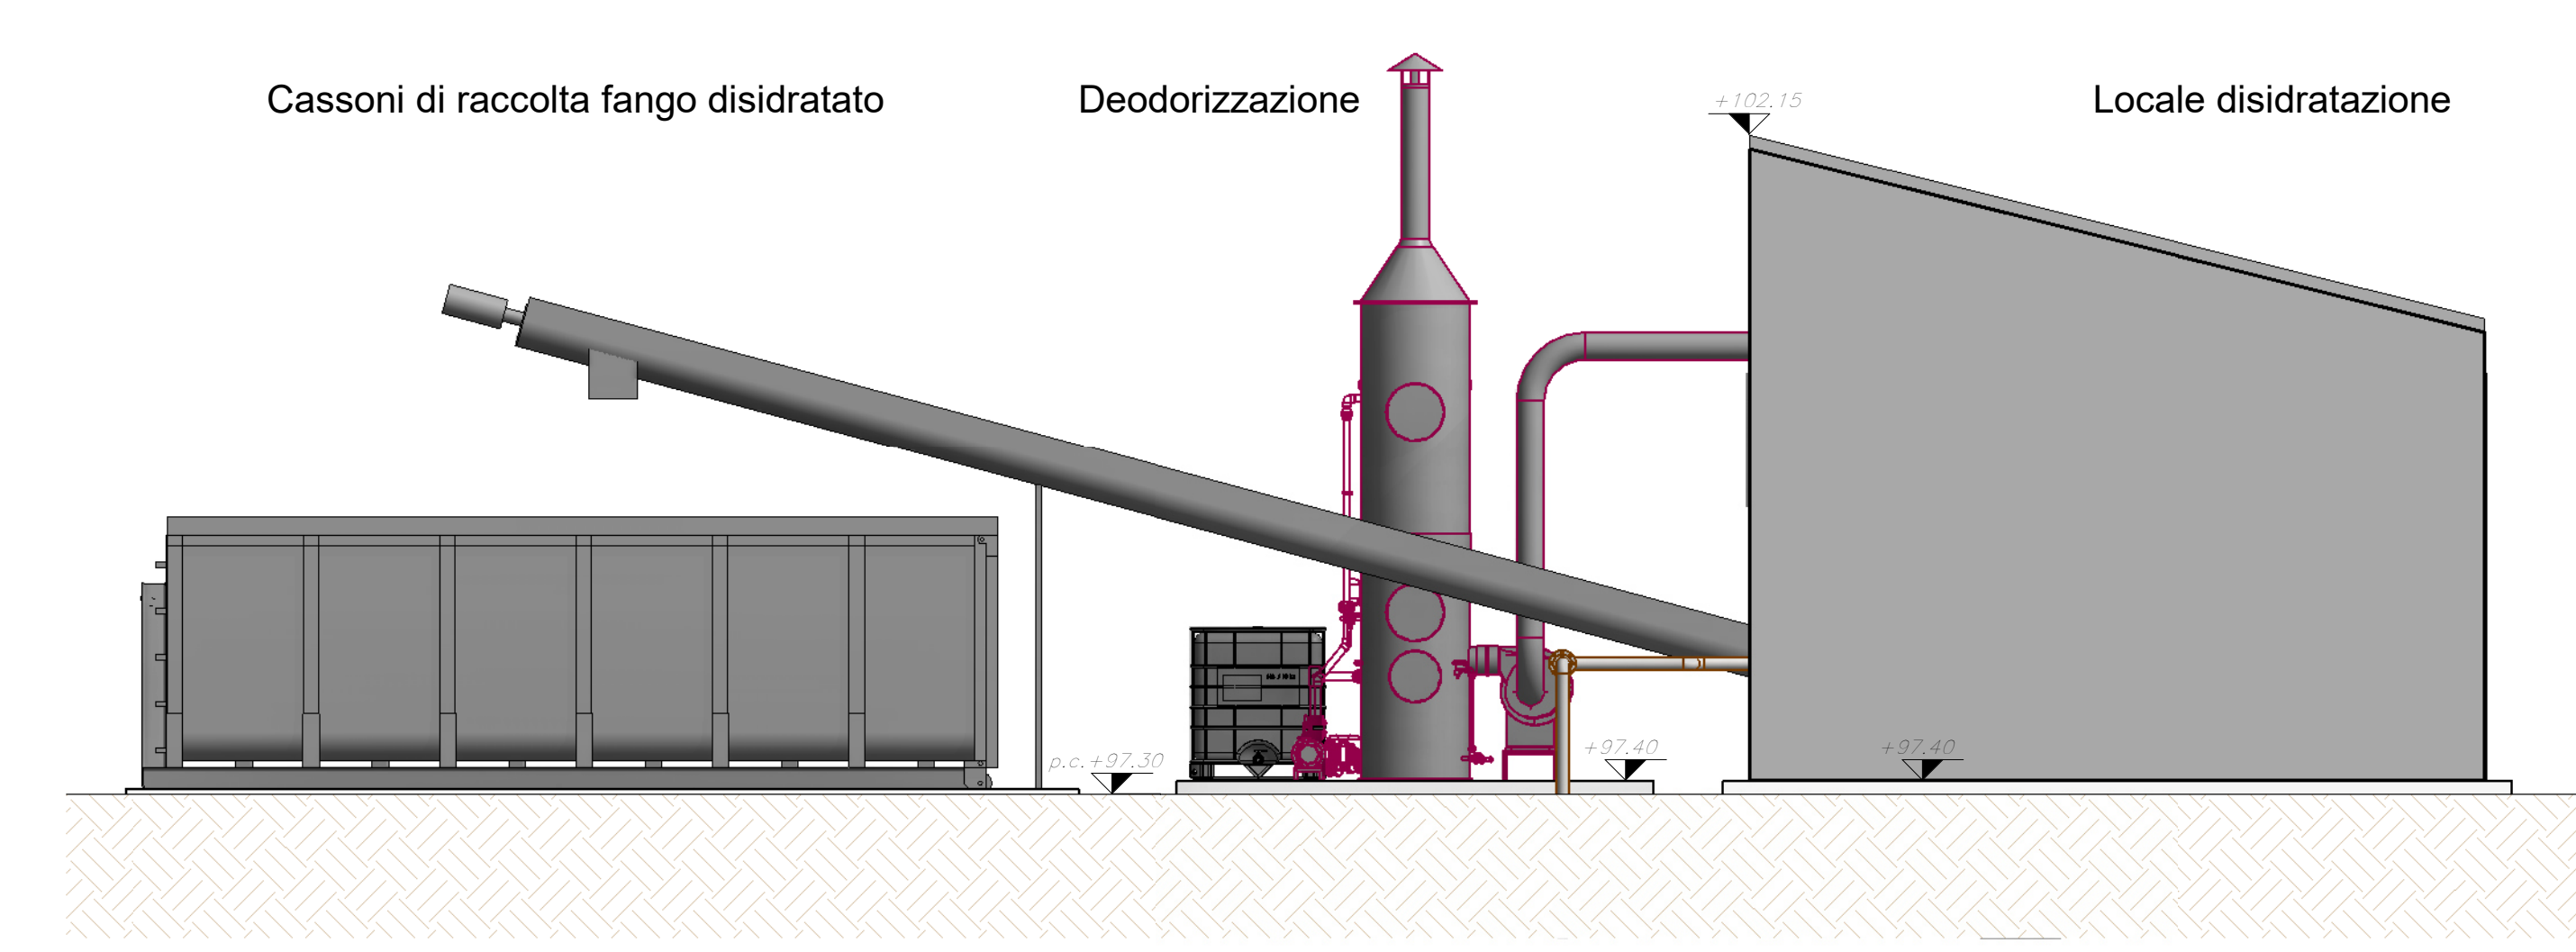

Finanziato dall'Unione europea



AVVISO M2C.1.1 | 1.1 - Linea d'intervento C  
"Ammodernamento (anche con ampliamento di impianti esistenti) e realizzazione di nuovi impianti innovativi di trattamento/riciclaggio per lo smaltimento di materiali assorbenti ad uso personale (PAD), i fanghi di acque reflue, i rifiuti di pelletteria e i rifiuti tessili"  
REALIZZAZIONE ESSICCATORE FANGHI DI DEPURAZIONE LOCALITÀ CASAL VELINO GIÀ LOCALITÀ OMIGNANO SCALO

**PROGETTO DEFINITIVO**

ELABORATO	Prospetti	SCALA
D-T-310-B-20		1:50

RUP Ing. Giovanna Ferro	Progettista Ing. Angelo Cantatore	 
----------------------------	--------------------------------------	------

Presidente del CdA  
**Avv. Gennaro Maione**

Direttore Generale  
**Ing. Maurizio Desiderio**

DATA  
11/2023  
Revisione 0 - Emissione