


Planimetria utenze elettromeccaniche
1:200



COMUNE: Sapri
PROVINCIA: Salerno

- B2-PK-101
- B2-VE-101
- B2-PD-101
- B2-TK-101
- B1-TR-102
- B1-CR-101
- B2-PIT-101
- B1-TR-101
- B1-PM-101-A
- B1-PM-101-R
- B1-PV-101
- B1-FIT-101
- B1-FIT-102
- B1-PM-102-R
- B1-PM-102-A
- B1-PP-101

Spostamento delle soffianti esistenti

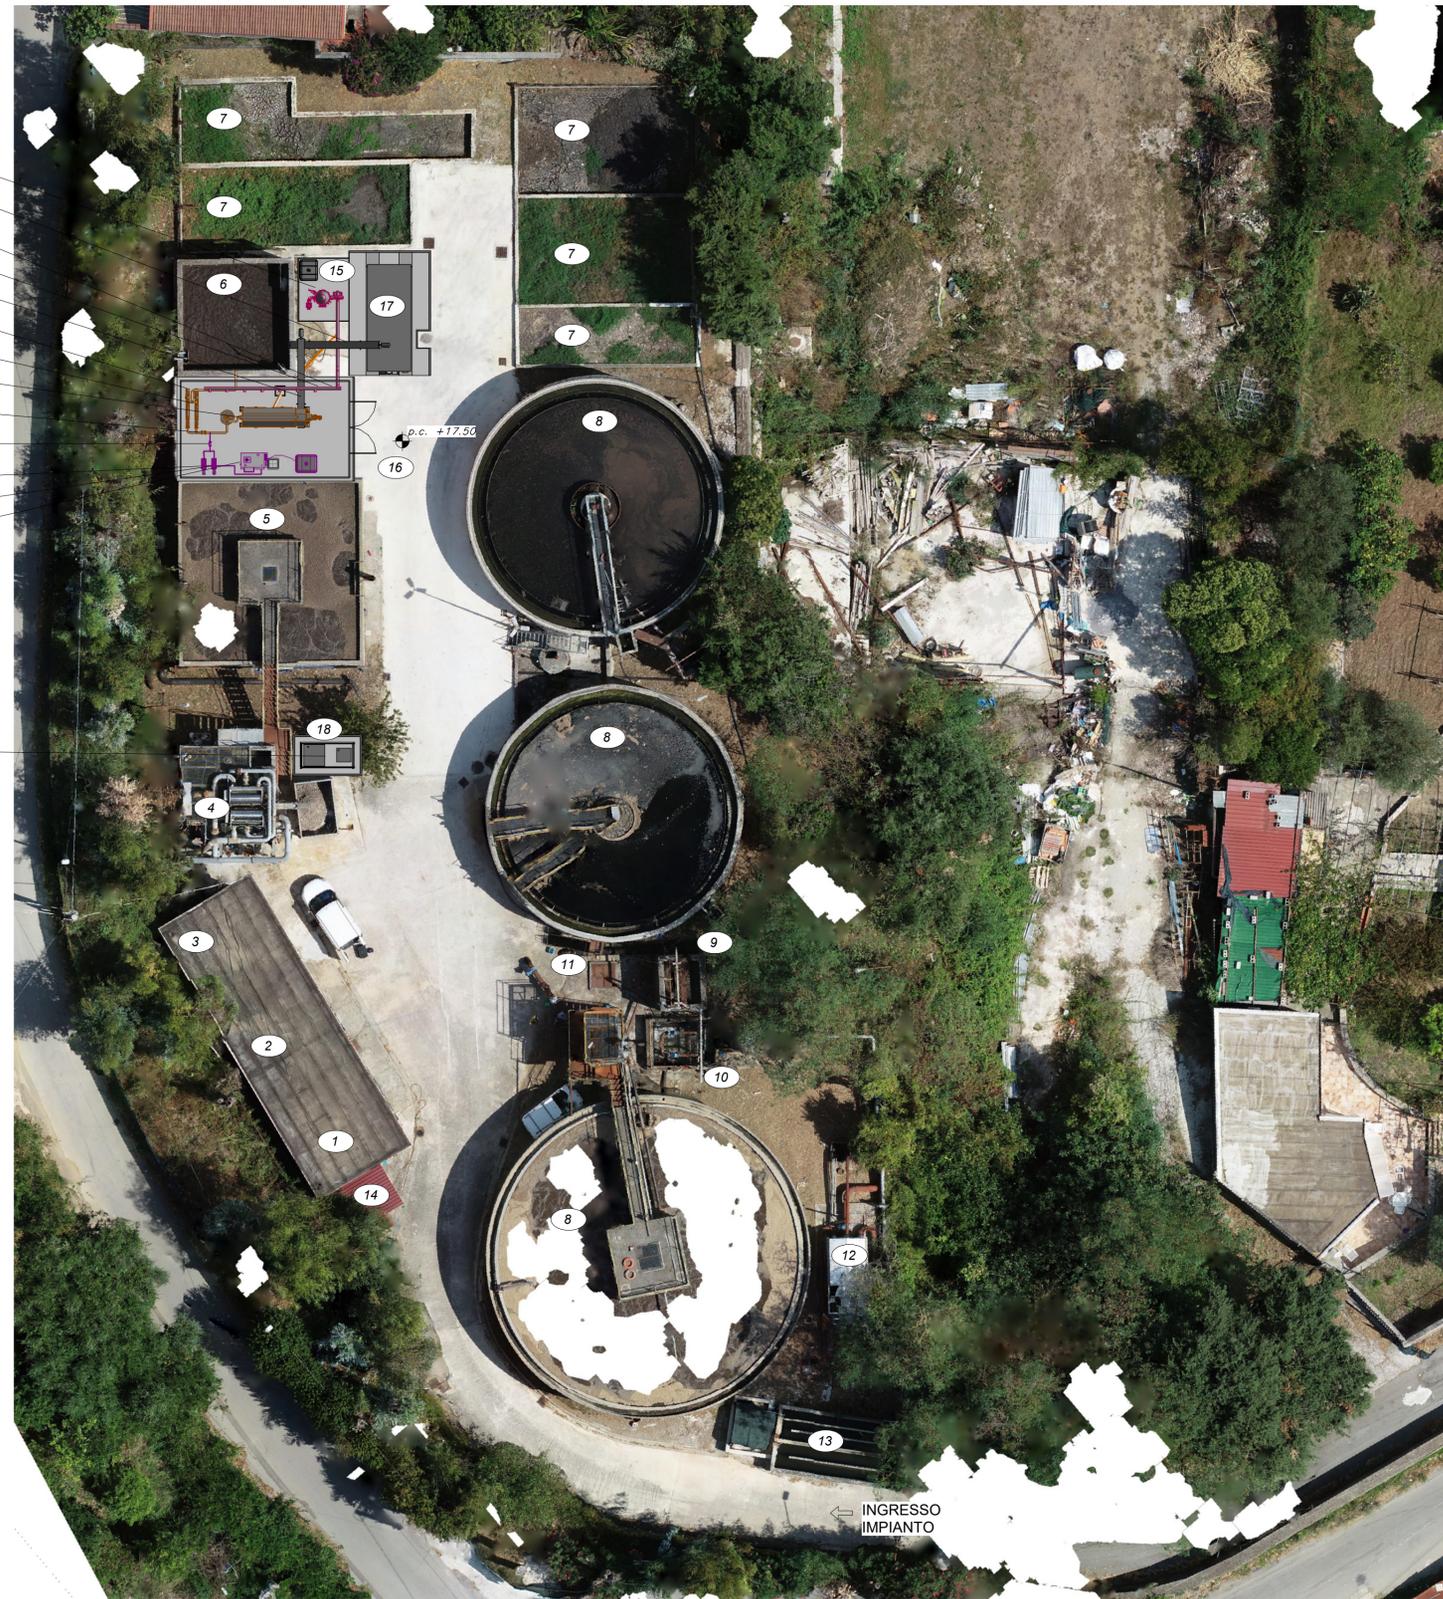

LEGENDA TUBAZIONI

	SL - Fango
	SK - Oli, schiume, sumatanti, acque madri
	C1 - Dosaggio polielettrolita
	EA - Aria esausta captata e trattata
	Tubazioni esistenti

LEGENDA COMPARTI

1	Locale Conduttore	10	Sollevario Iniziale
2	Quadro Elettrico	11	Pozzetto dreni per gravità
3	Cabina Enel	12	Comparto di filtrazione
4	Pretrattamenti	13	Clorazione
5	Comparto Biologico	14	Tettoia soffianti
6	Ispezzore Fanghi	15	Comparto di deodorizzazione
7	Letti di essiccamento	16	Locale disidratazione
8	Sedimentazione	17	Cassoni per fango disidratato
9	Pozzetto di ricircolo fanghi	18	Plataea con tettoia per soffianti

NB: Tutte le quote indicate vanno verificate in cantiere
 NOTA: Per maggiori dettagli si rimanda al CSA - Norme tecniche



AVVISO M2C.1.1 I 1.1 - Linea d'intervento C
 "Ammodernamento (anche con ampliamento di impianti esistenti) e realizzazione di nuovi impianti innovativi di trattamento/riciclaggio per lo smaltimento di materiali assorbenti ad uso personale (PAD), i fanghi di acque reflue, i rifiuti di pelletteria e i rifiuti tessili"
REALIZZAZIONE ESSICCATORE FANGHI DI DEPURAZIONE LOCALITÀ CASAL VELINO GIÀ LOCALITÀ OMIGNANO SCALO

PROGETTO DEFINITIVO

ELABORATO D-T-310-C-25	Planimetria utenze elettromeccaniche	SCALA 1:200
RUP Ing. Giovanna Ferro	Progettista Ing. Angelo Cantatore	 etc ETC ENGINEERING S.R.L. via dei Palustei 16, Meano 38121 Trento (TN) Tel: 0461 825280 - Fax: 0461 1738909 web: www.etc-eng.it - e-mail: info@etc-eng.it

Presidente del CdA
Avv. Gennaro Maione

Direttore Generale
Ing. Maurizio Desiderio

DATA
11/2023
Revisione 0 - Emissione