



Prospetto Nord-Ovest  
1:50

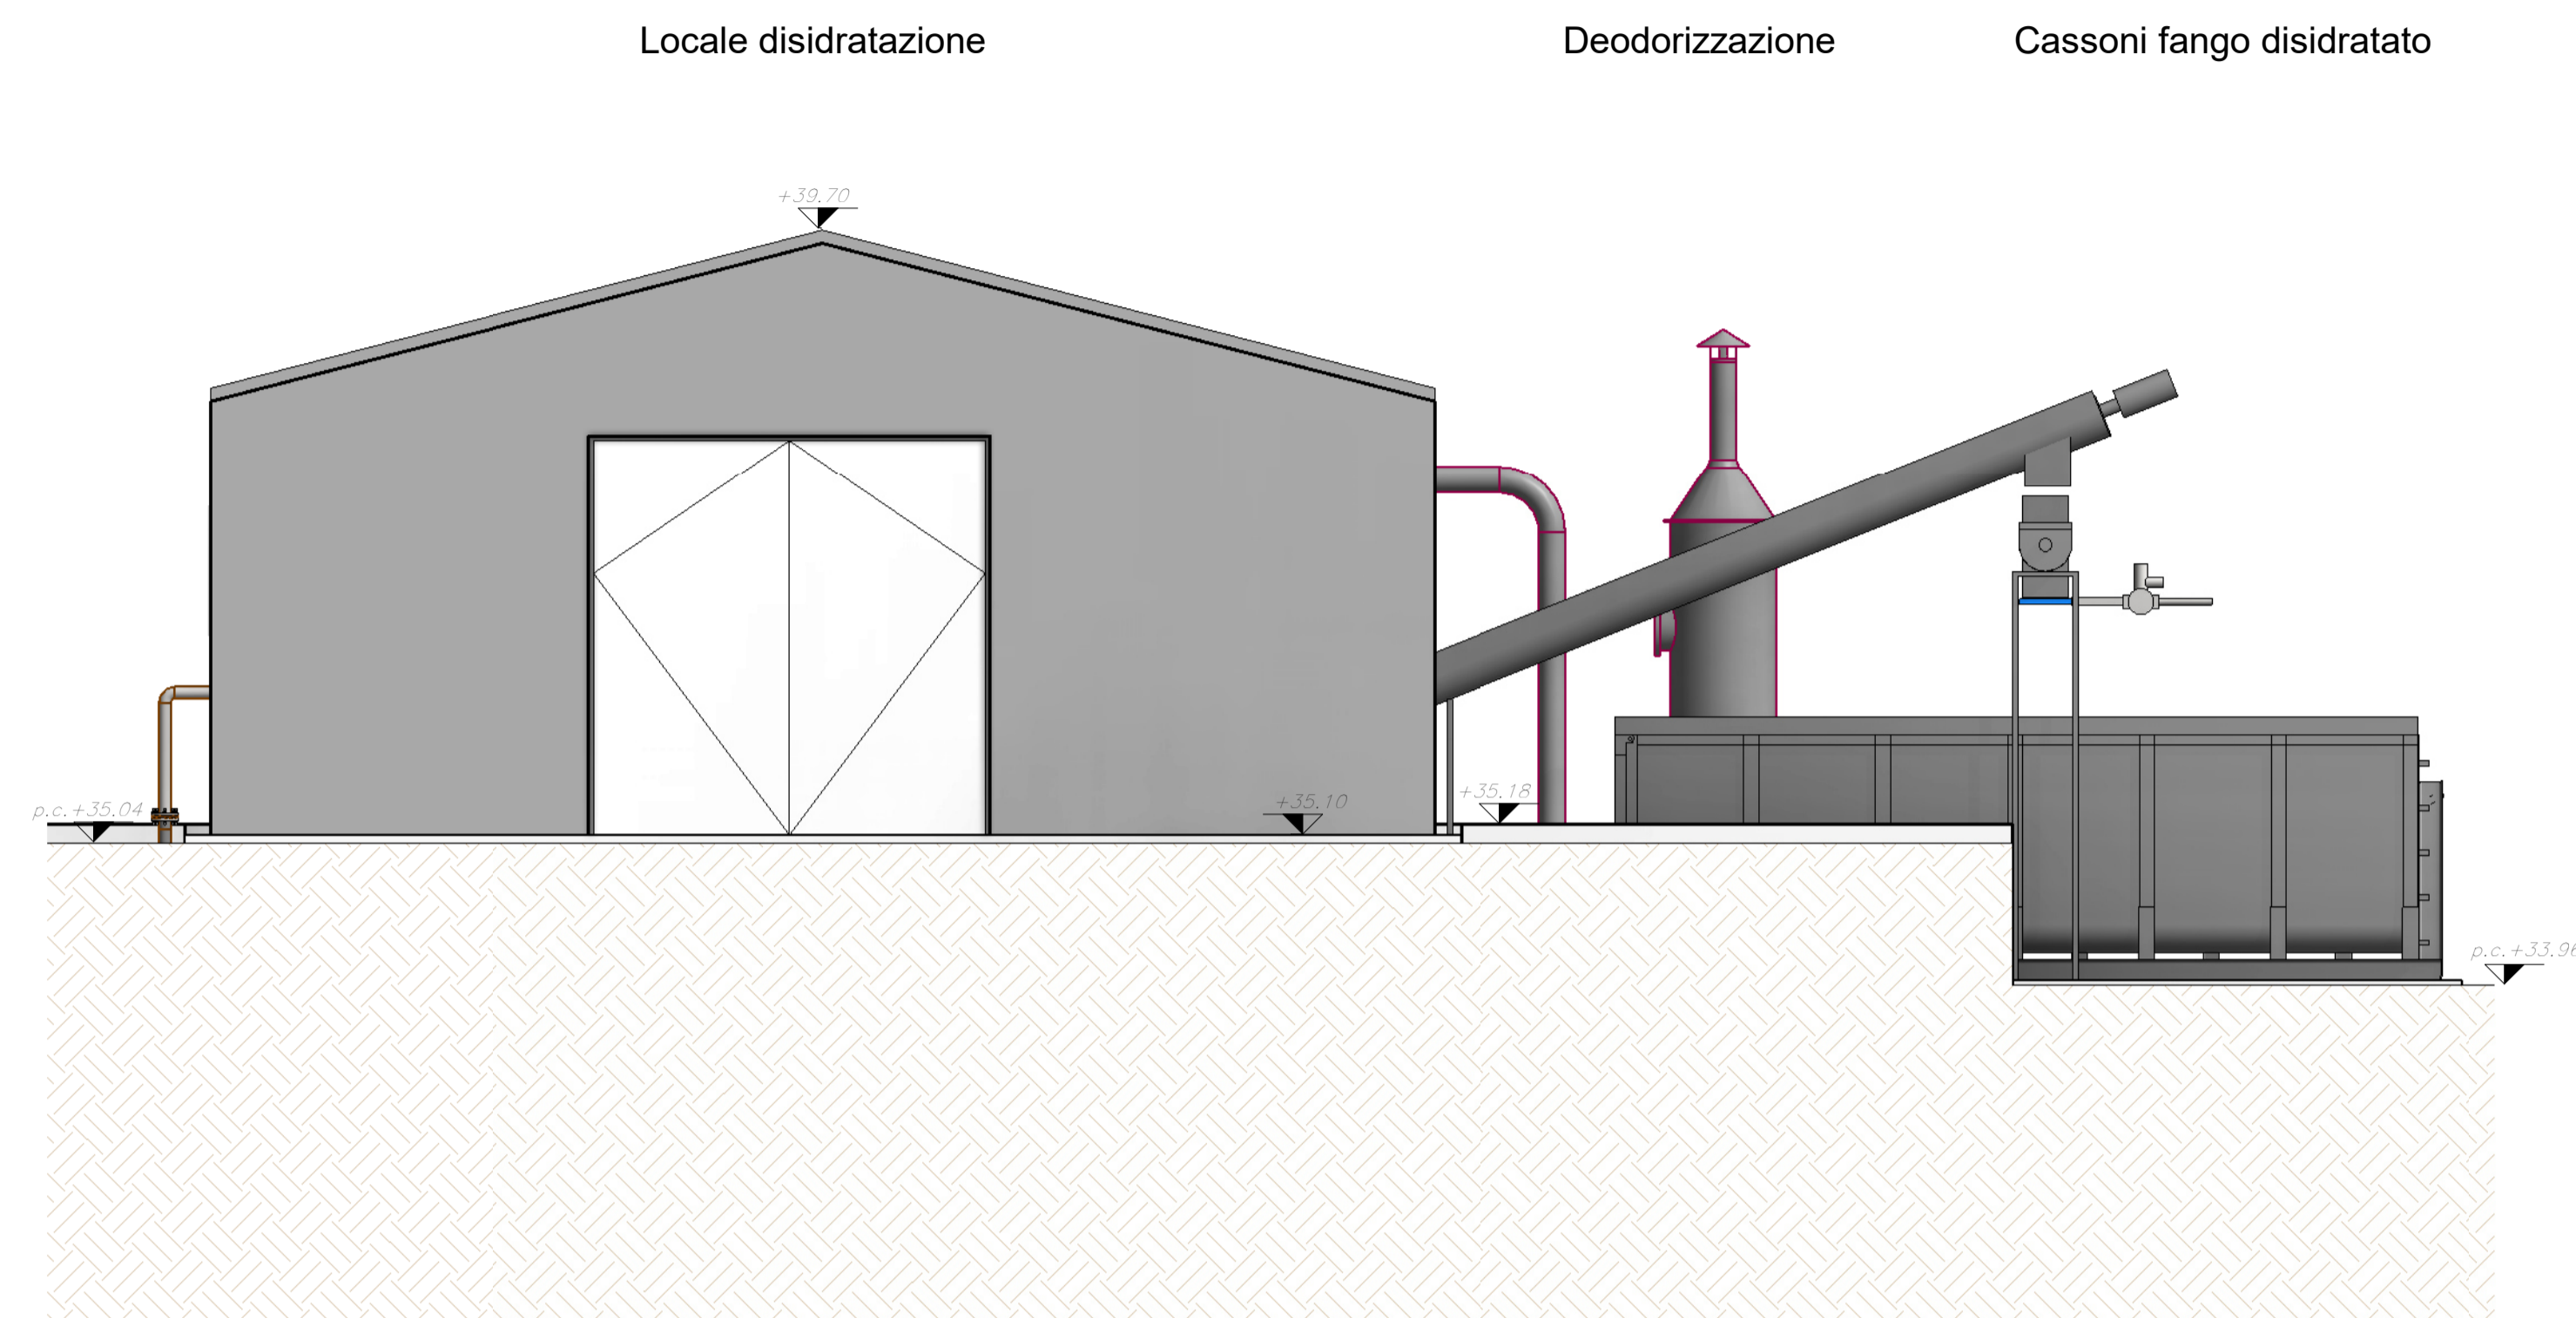


Prospetto Sud-Ovest  
1:50

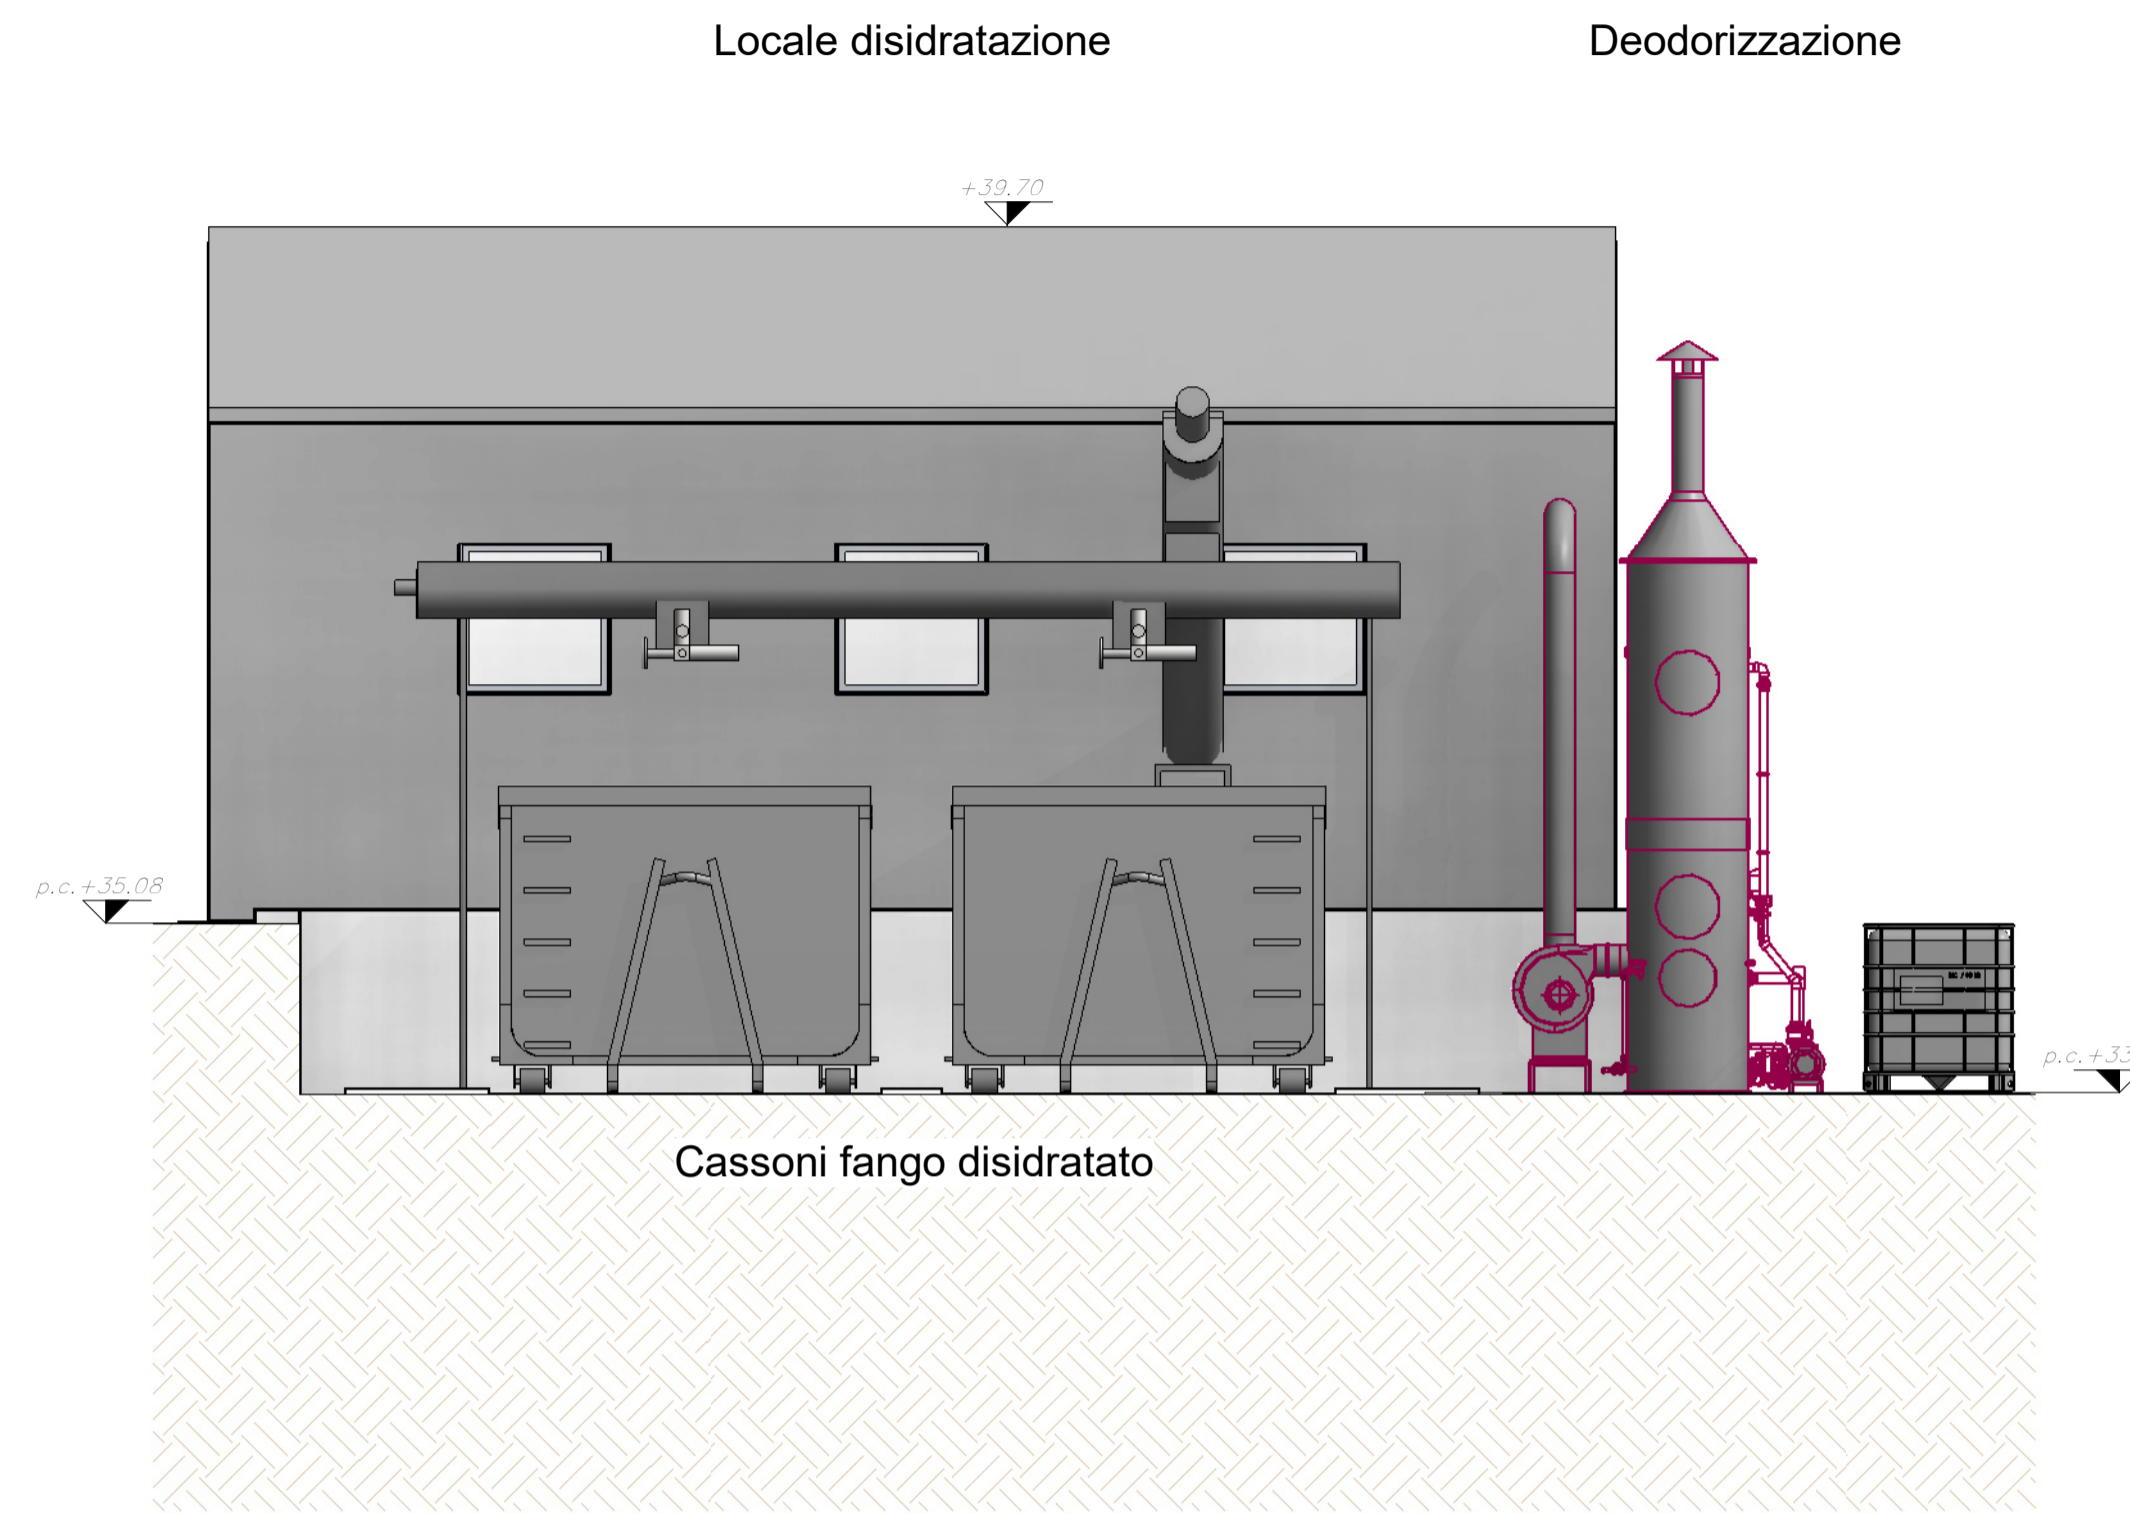


Pianta chiave  
1:700



Prospetto Sud-Est  
1:50

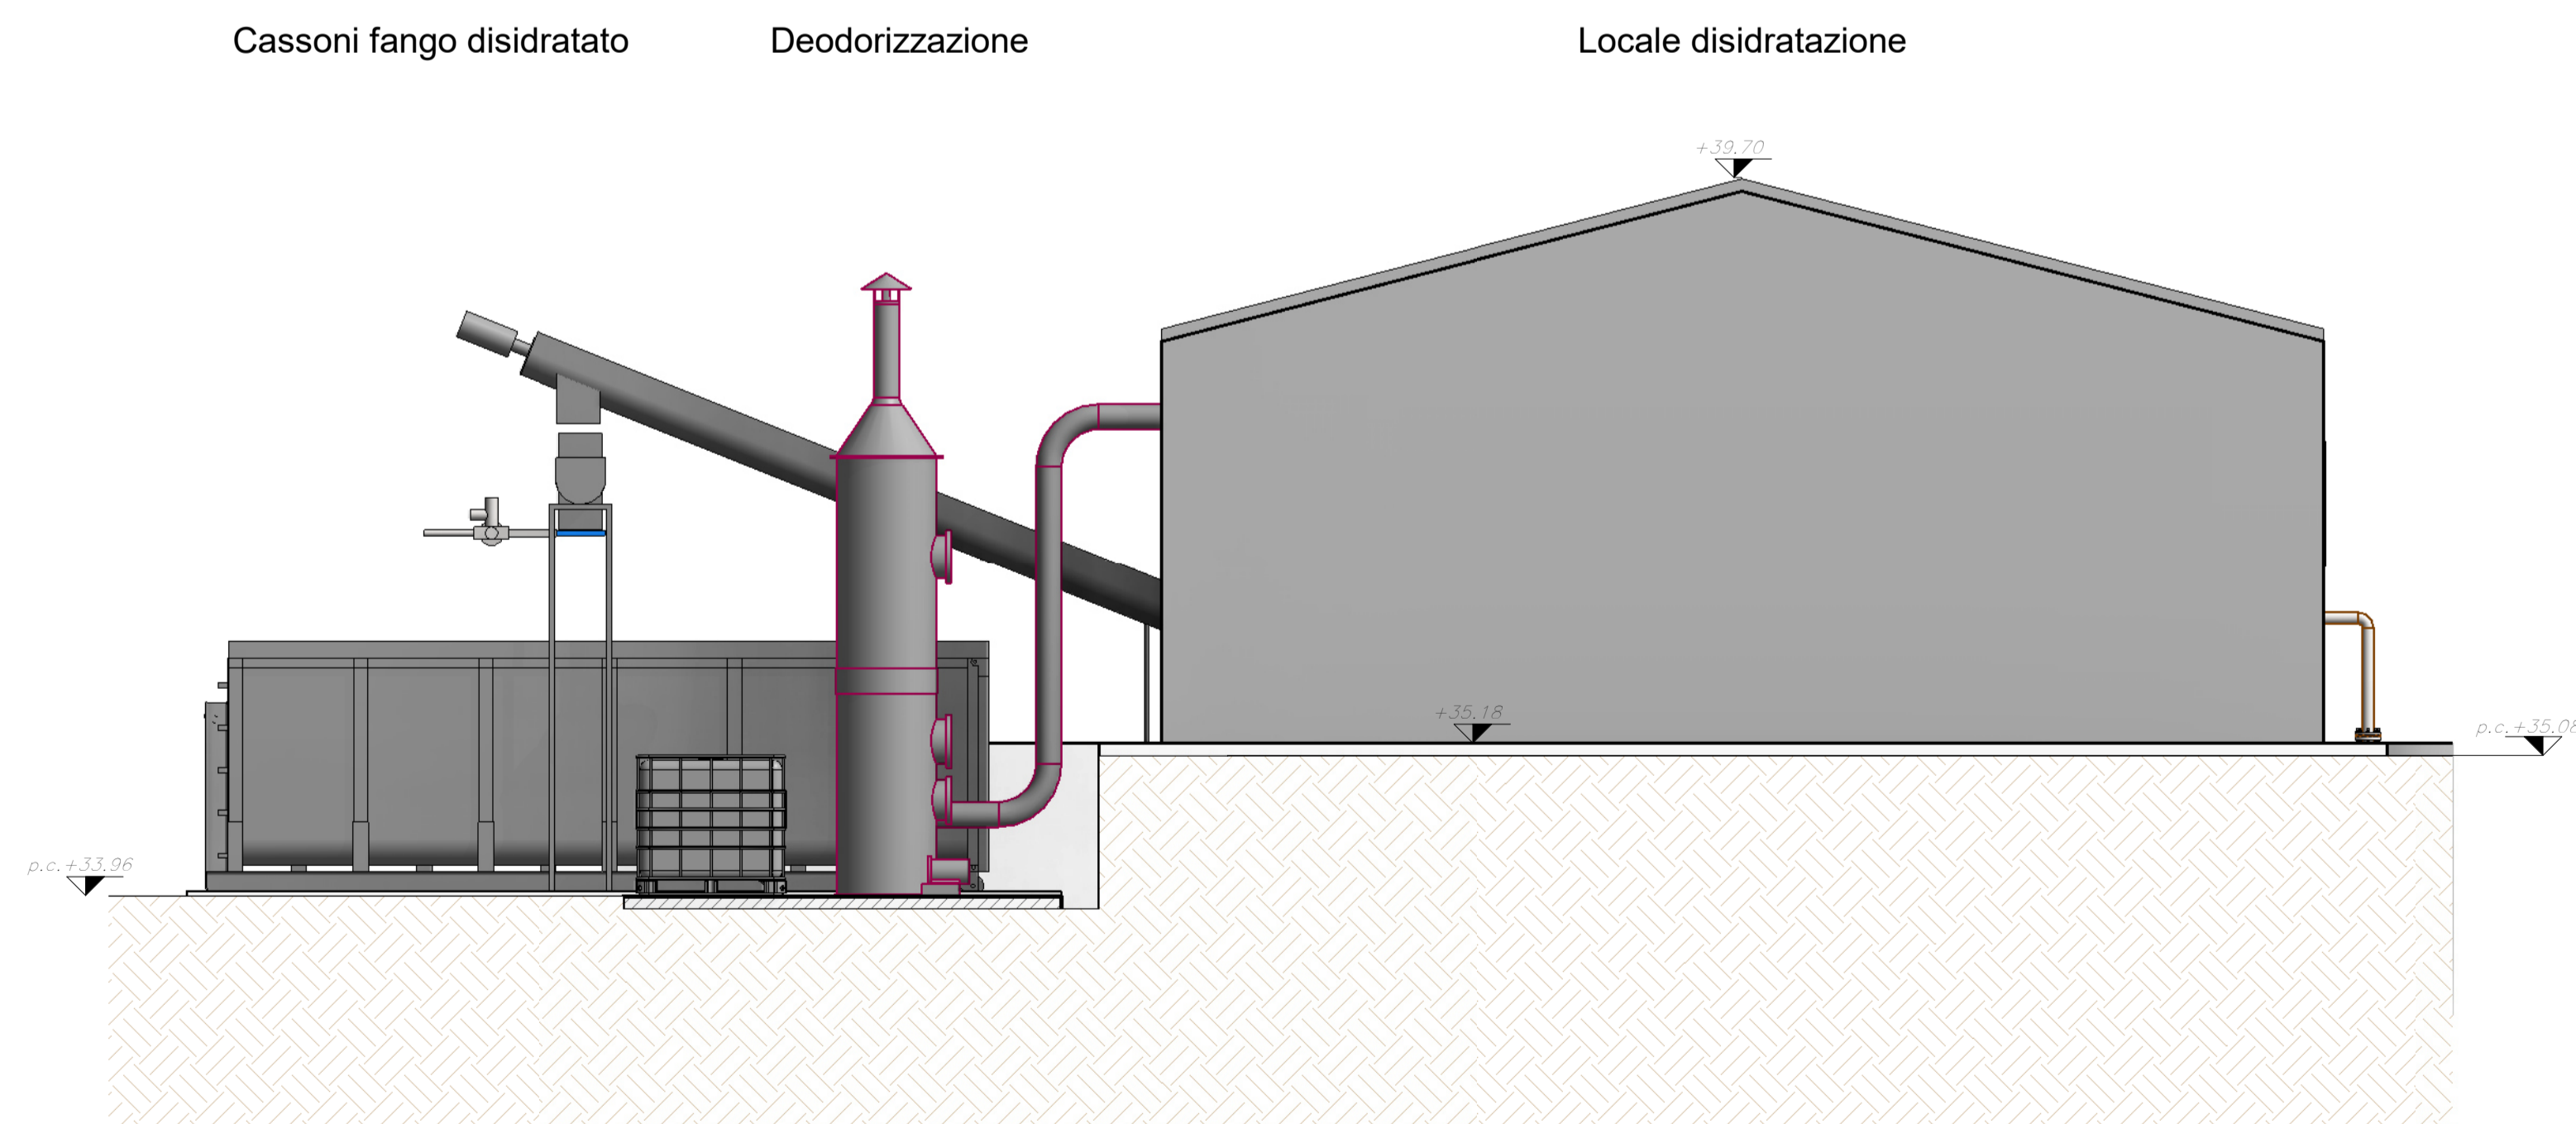

Prospetto Nord-Est  
1:50

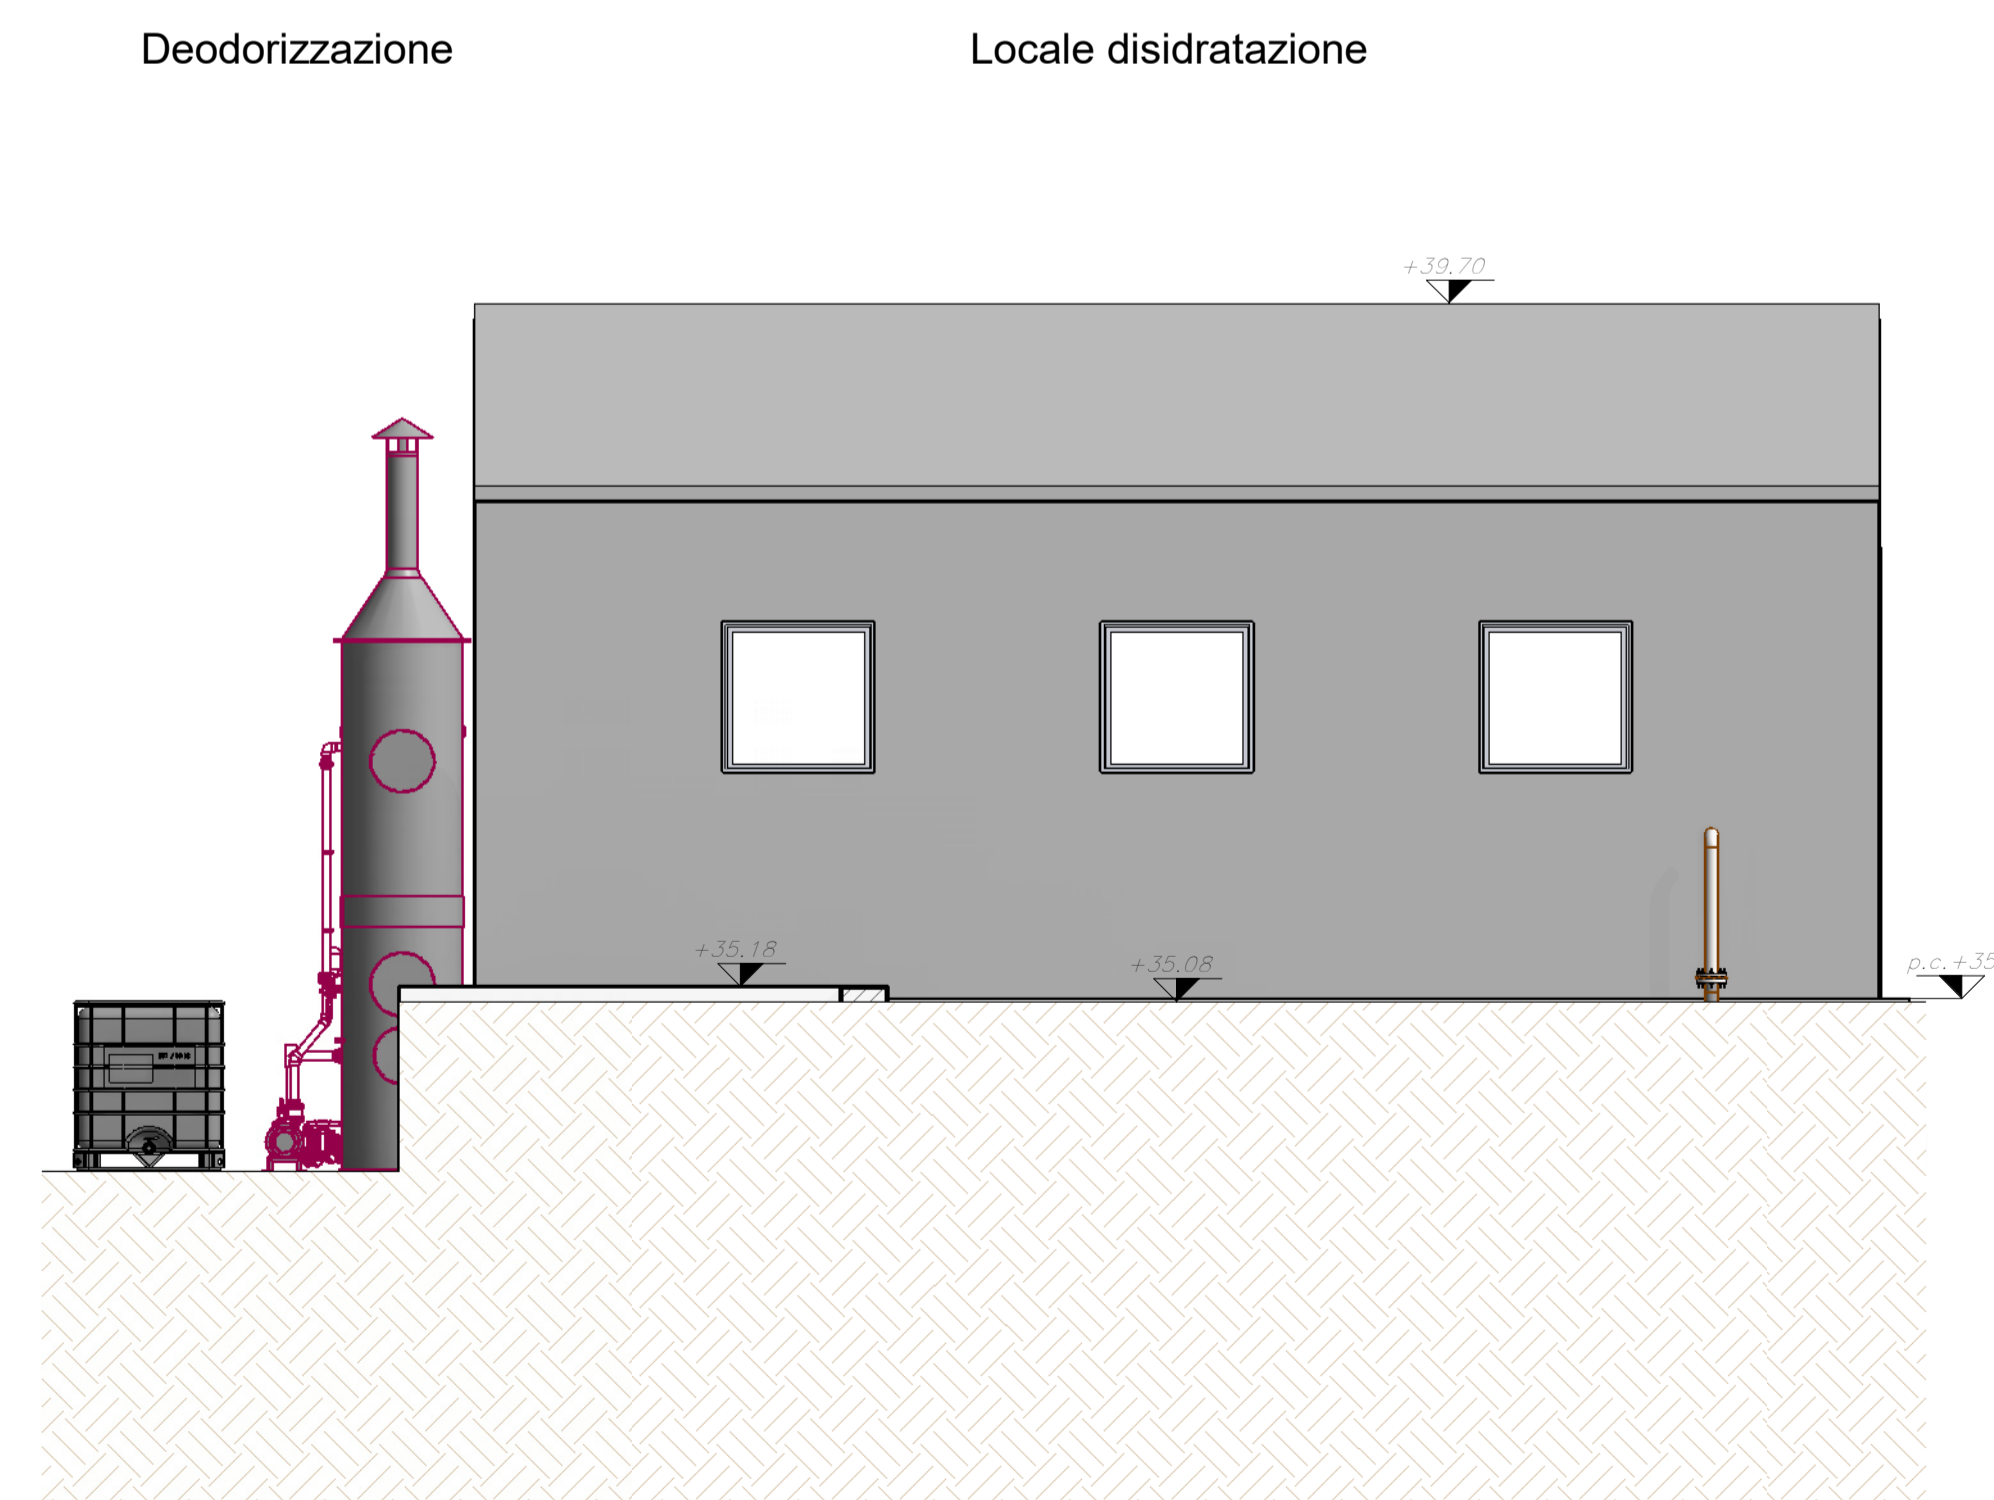

Finanziato dall'Unione europea



ENTE IDRICO CAMPANO



Ministero dell'Ambiente e della Protezione Energetica



consac gestioni idriche spa

**AVVISO M2C.1.1 I 1.1 - Linea d'intervento C**  
 "Ammodernamento (anche con ampliamento di impianti esistenti) e realizzazione di nuovi impianti innovativi di trattamento/riciclaggio per lo smaltimento di materiali assorbenti ad uso personale (PAD), i fanghi di acque reflue, i rifiuti di pelletteria e i rifiuti tessili"  
**REALIZZAZIONE ESSICCATORE FANGHI DI DEPURAZIONE LOCALITÀ CASAL VELINO GIÀ LOCALITÀ OMIGNANO SCALO**

**PROGETTO DEFINITIVO**

ELABORATO	Prospetti	SCALA
D-T-310-E-20		

RUP Ing. Giovanna Ferro	Progettista Ing. Angelo Cantatore	<small>OGNINE DELLE SOTTOSCRIZIONI</small>  <b>etc</b> ETC ENGINEERING S.R.L. via dei Palustri 16, Meano 38121 Trento (TN) Tel: 0461 825290 - Fax: 0461 1738909 web: www.etc-eng.it - e-mail: info@etc-eng.it
----------------------------	--------------------------------------	---

Presidente del CdA  
**Avv. Gennaro Maione**

Direttore Generale  
**Ing. Maurizio Desiderio**

DATA  
 11/2023  
 Revisione 0 - Emissione