

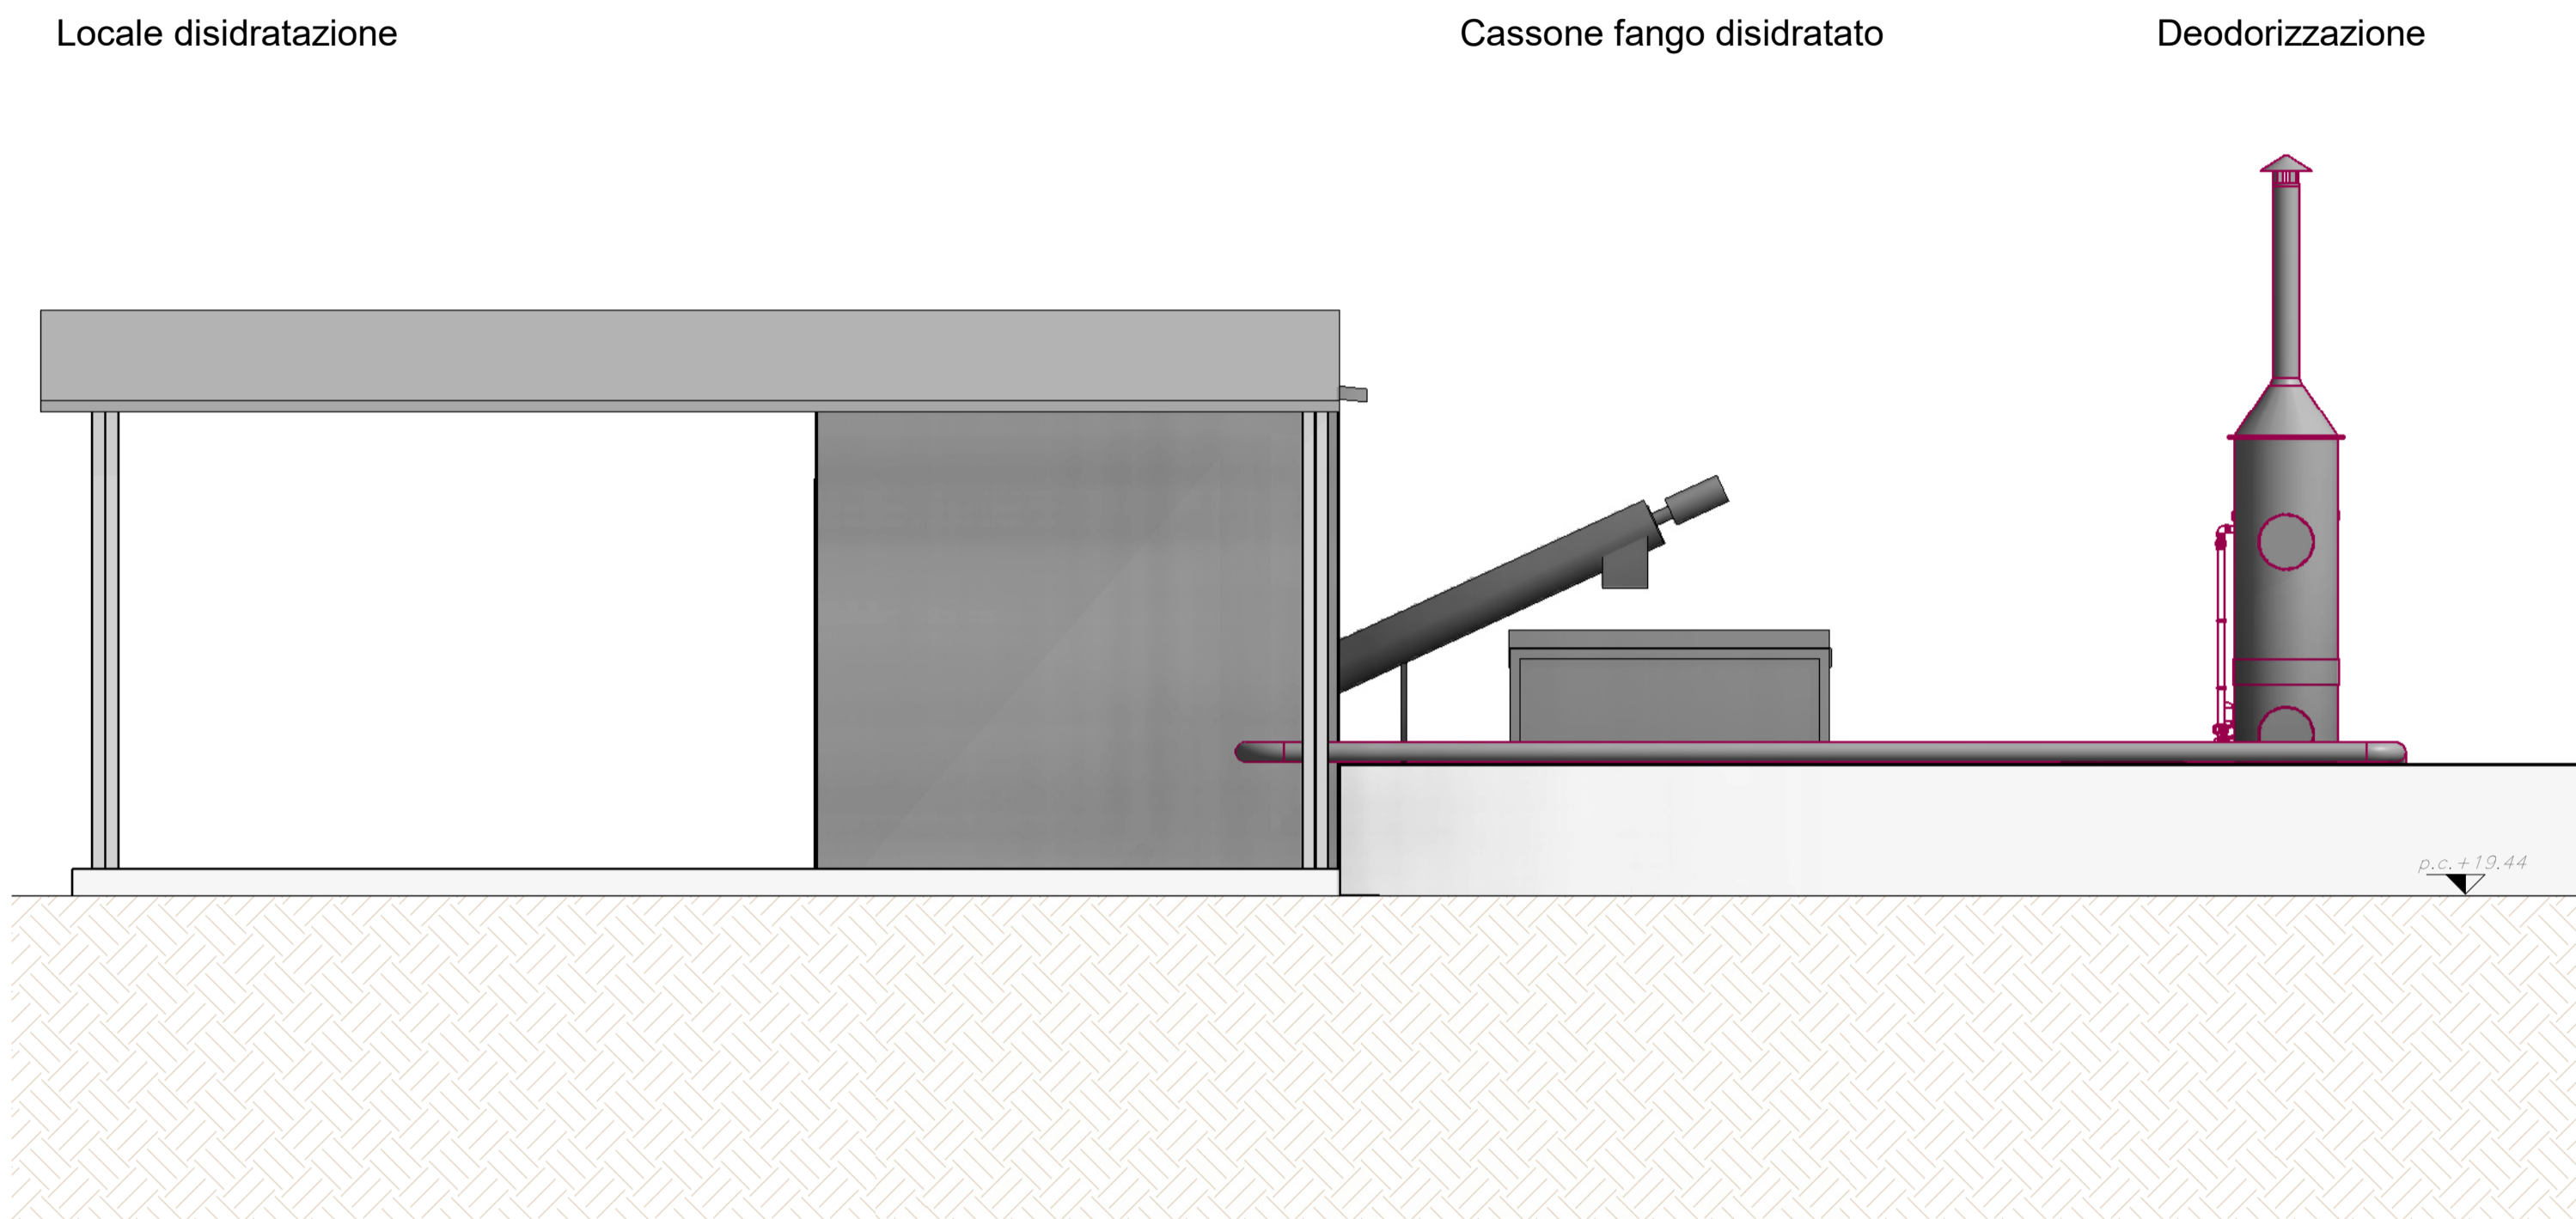



Prospetto Ovest  
1:50

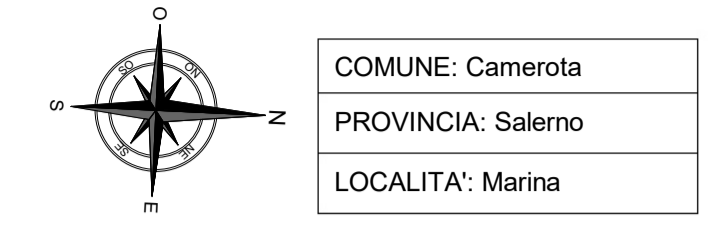


Prospetto Nord  
1:50

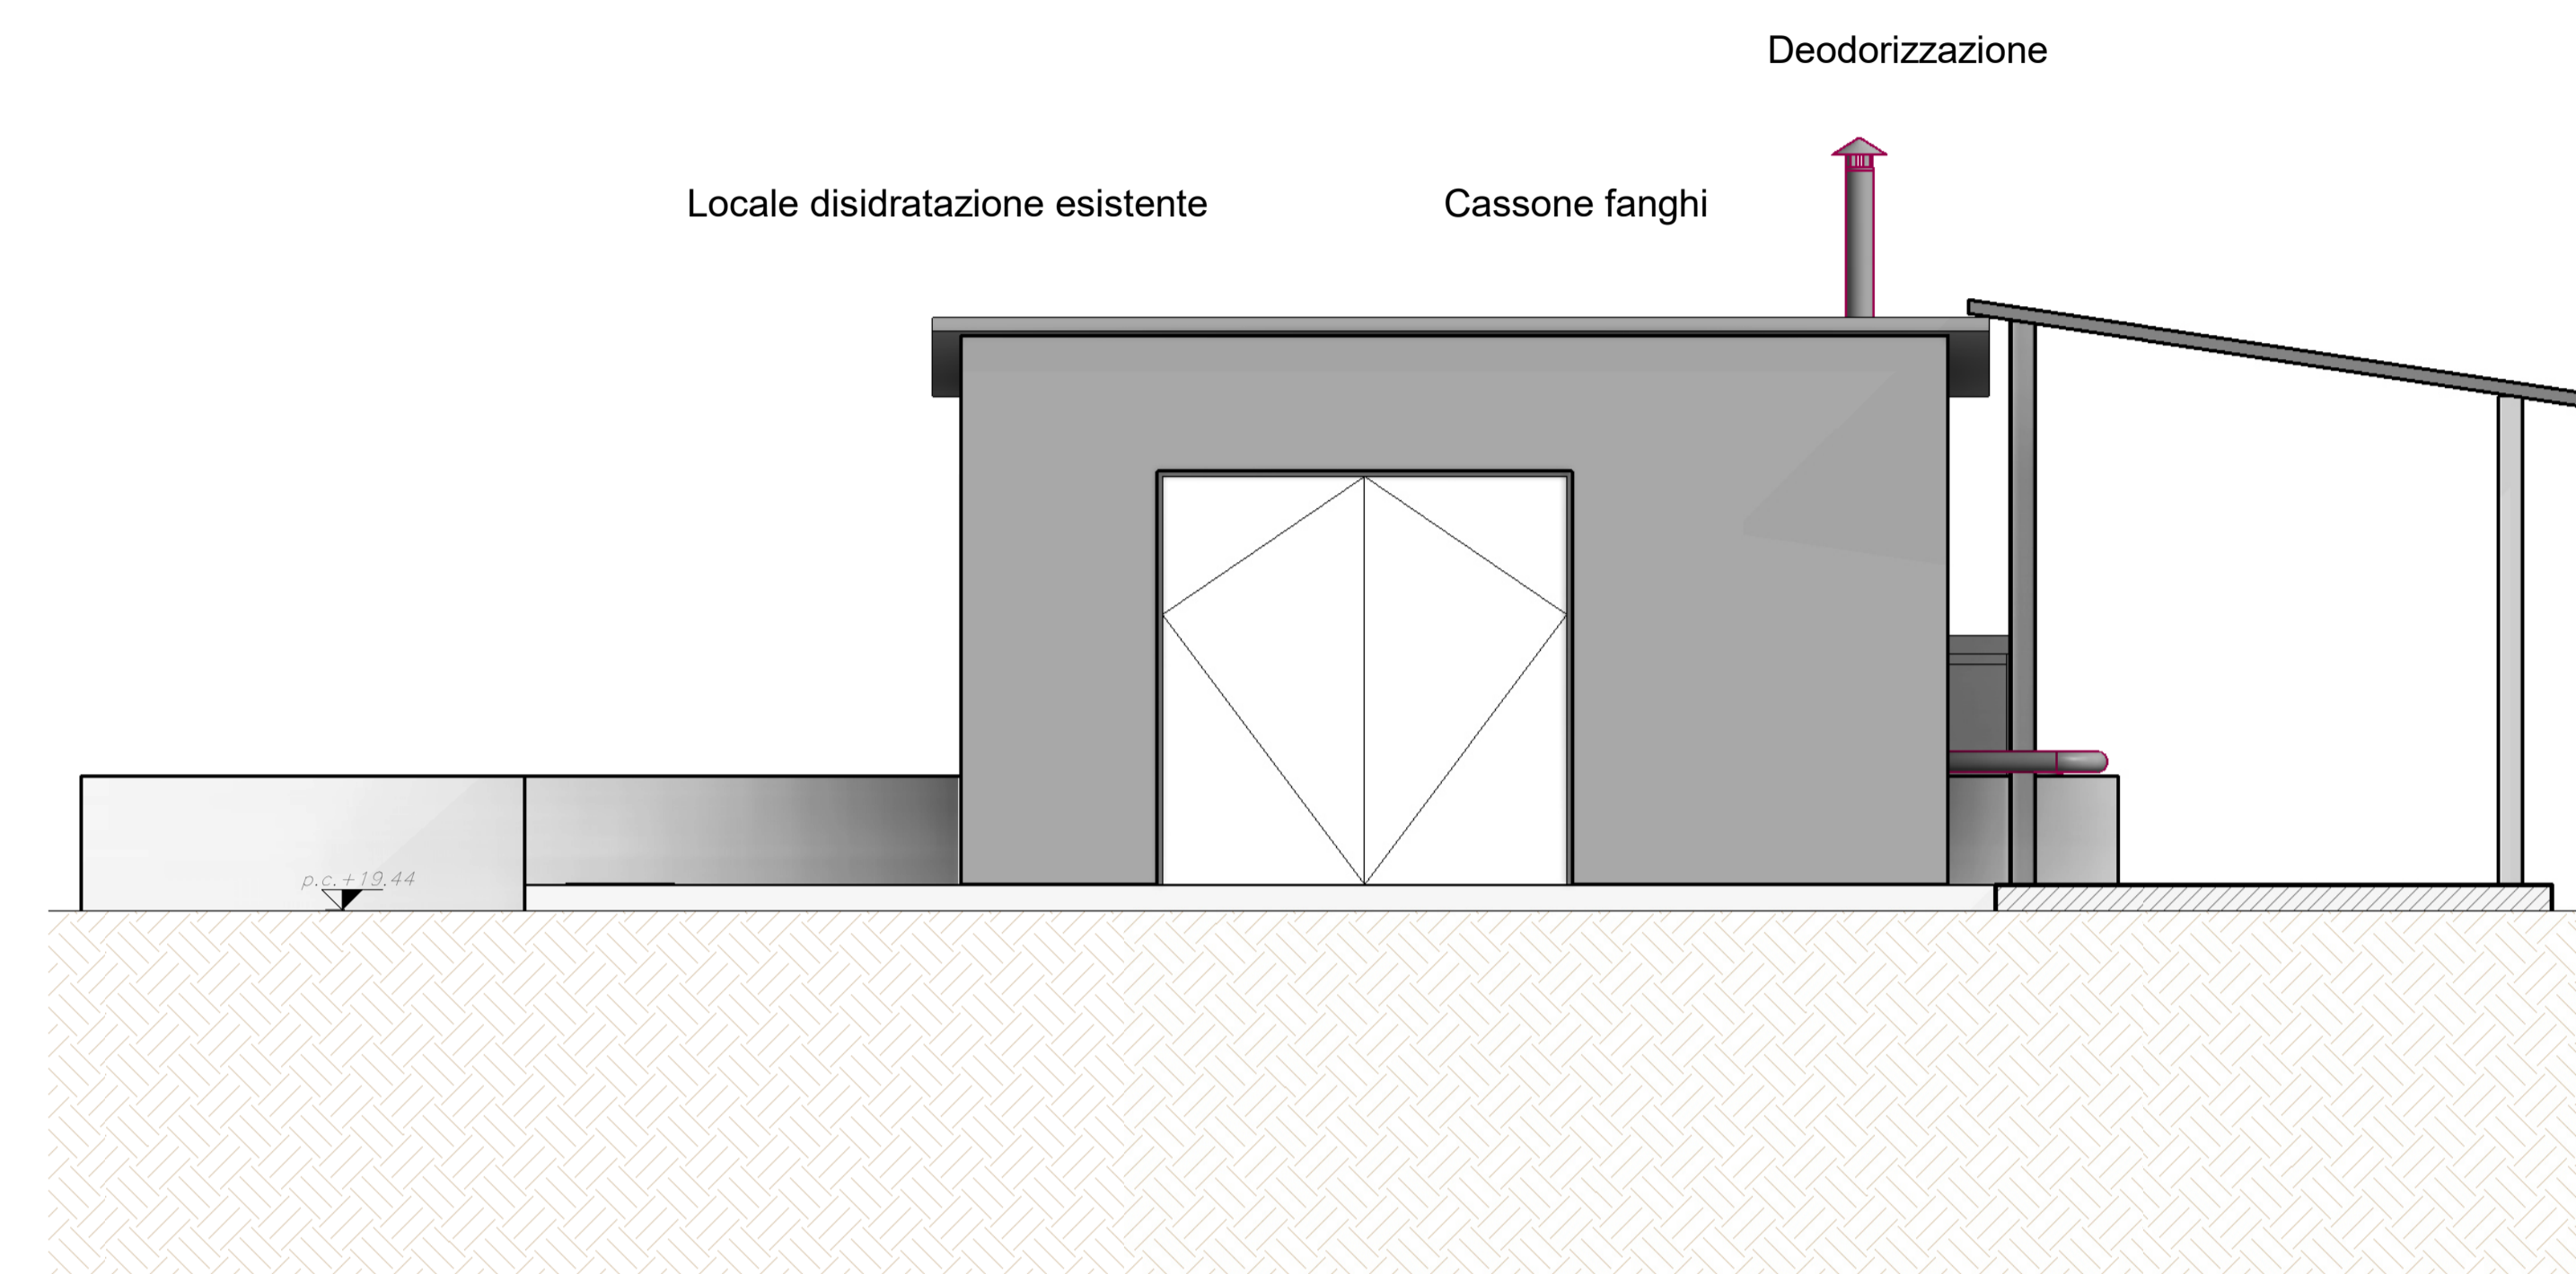


Pianta chiave  
1:800

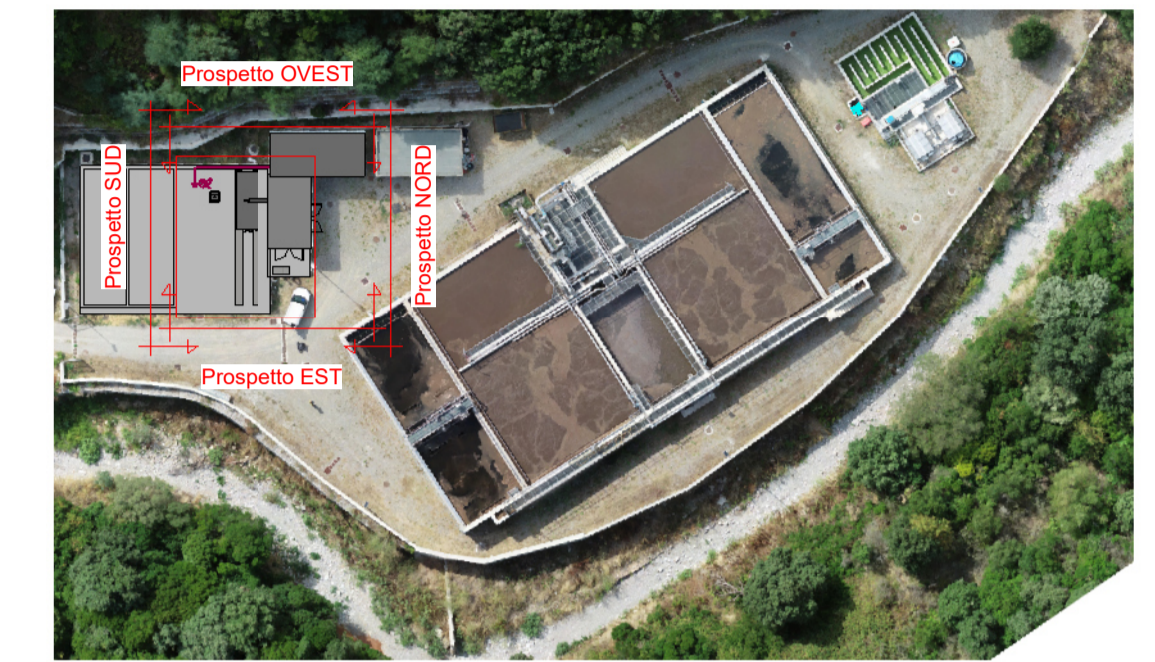

Prospetto Est  
1:50

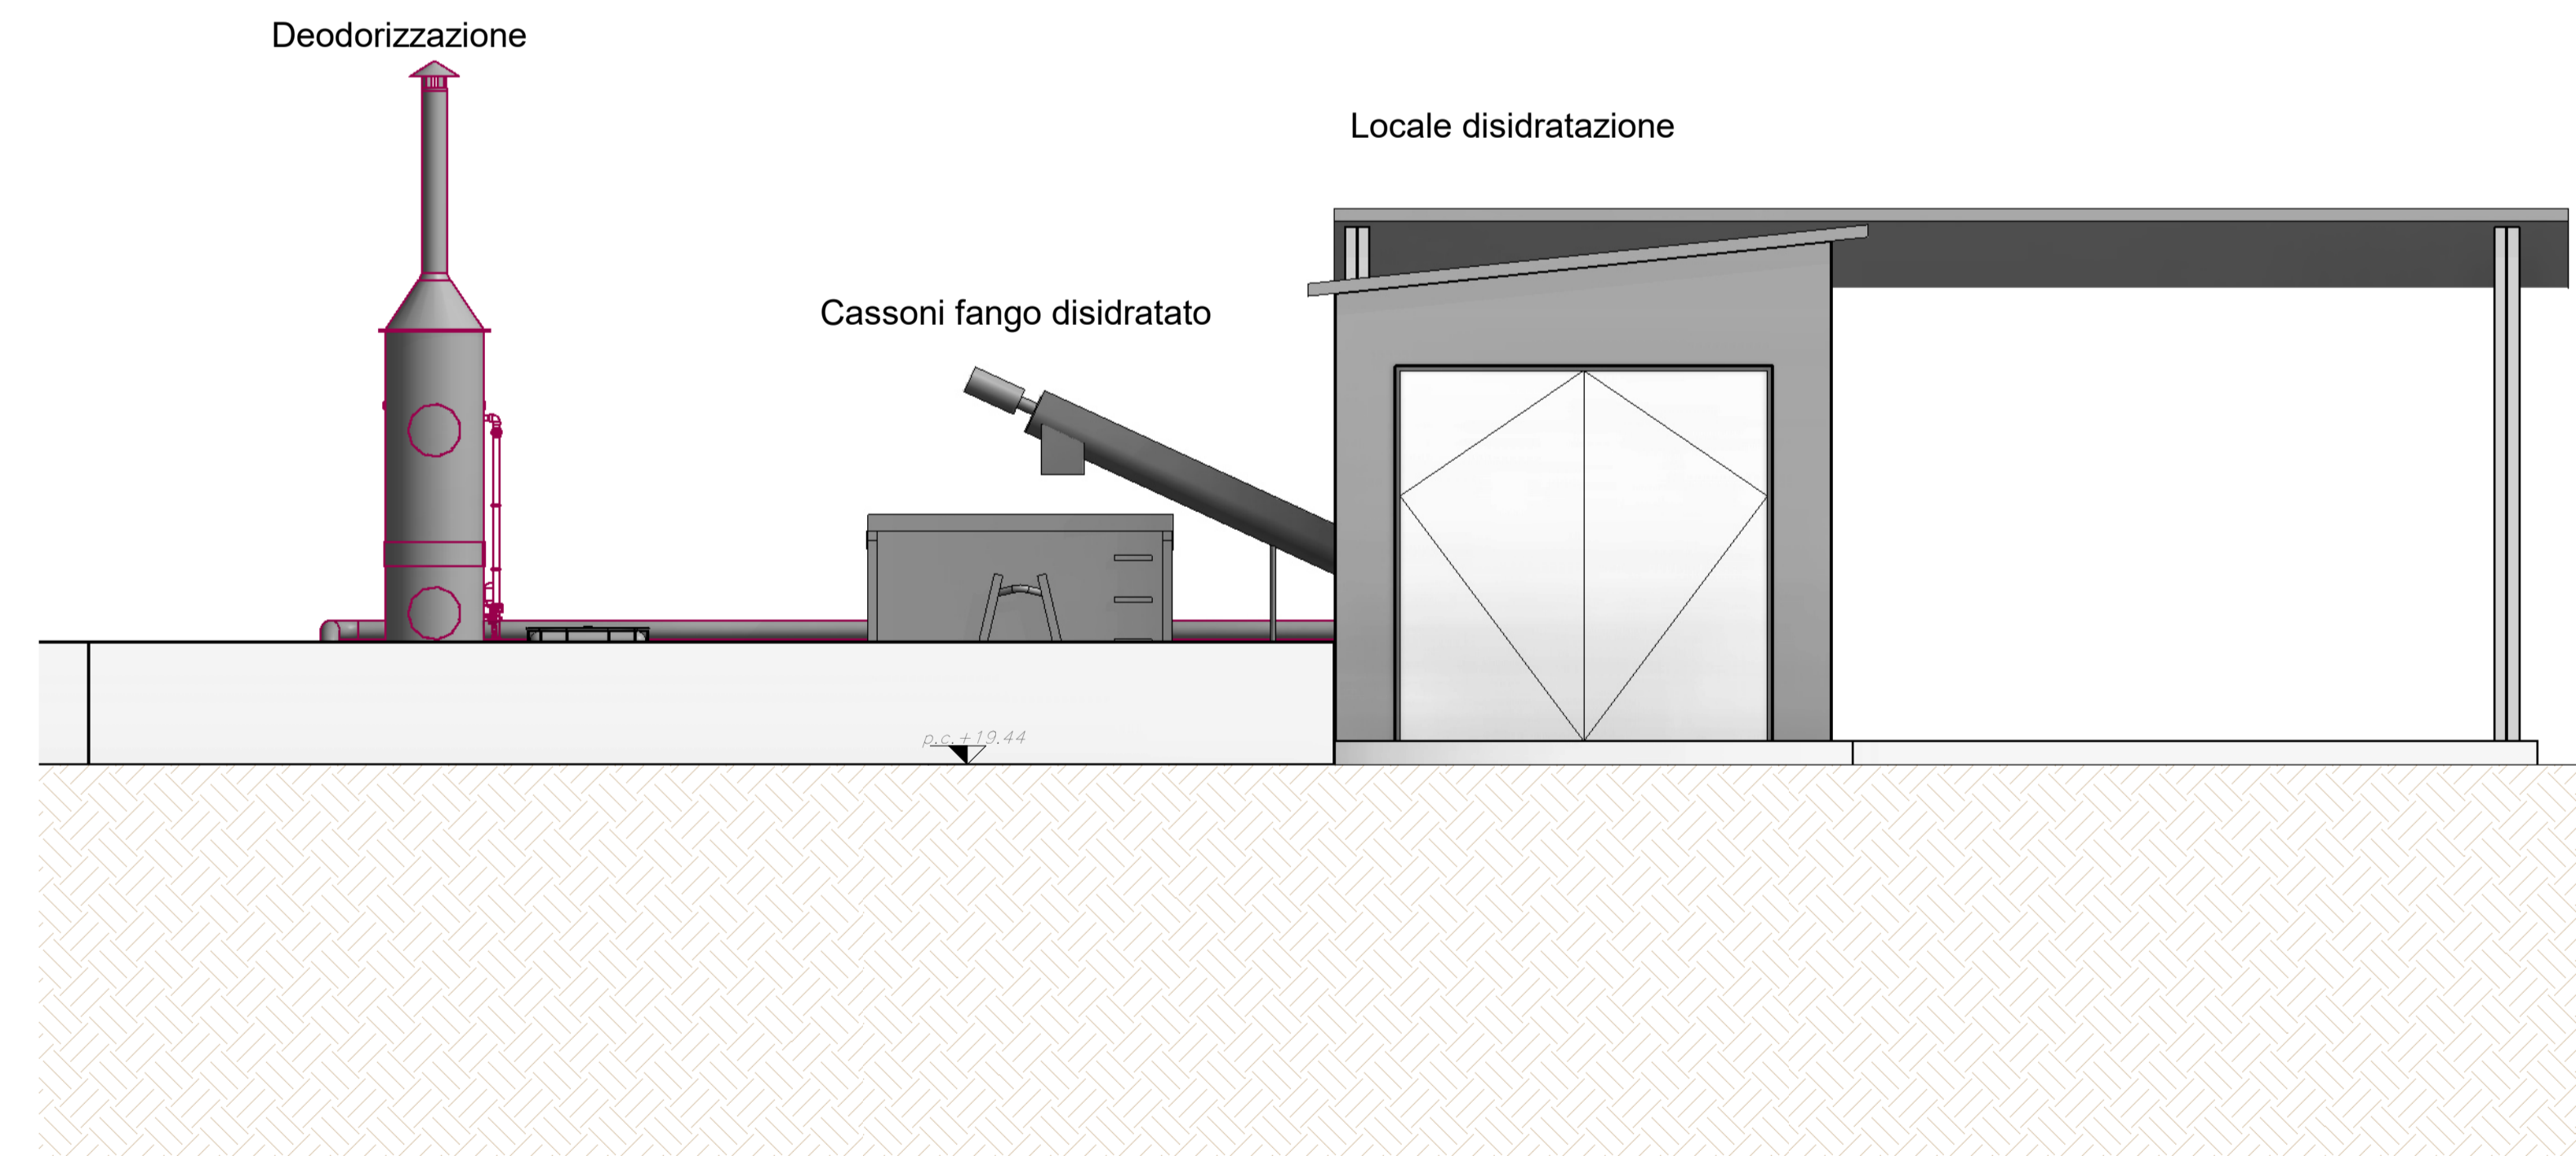

Prospetto Sud  
1:50

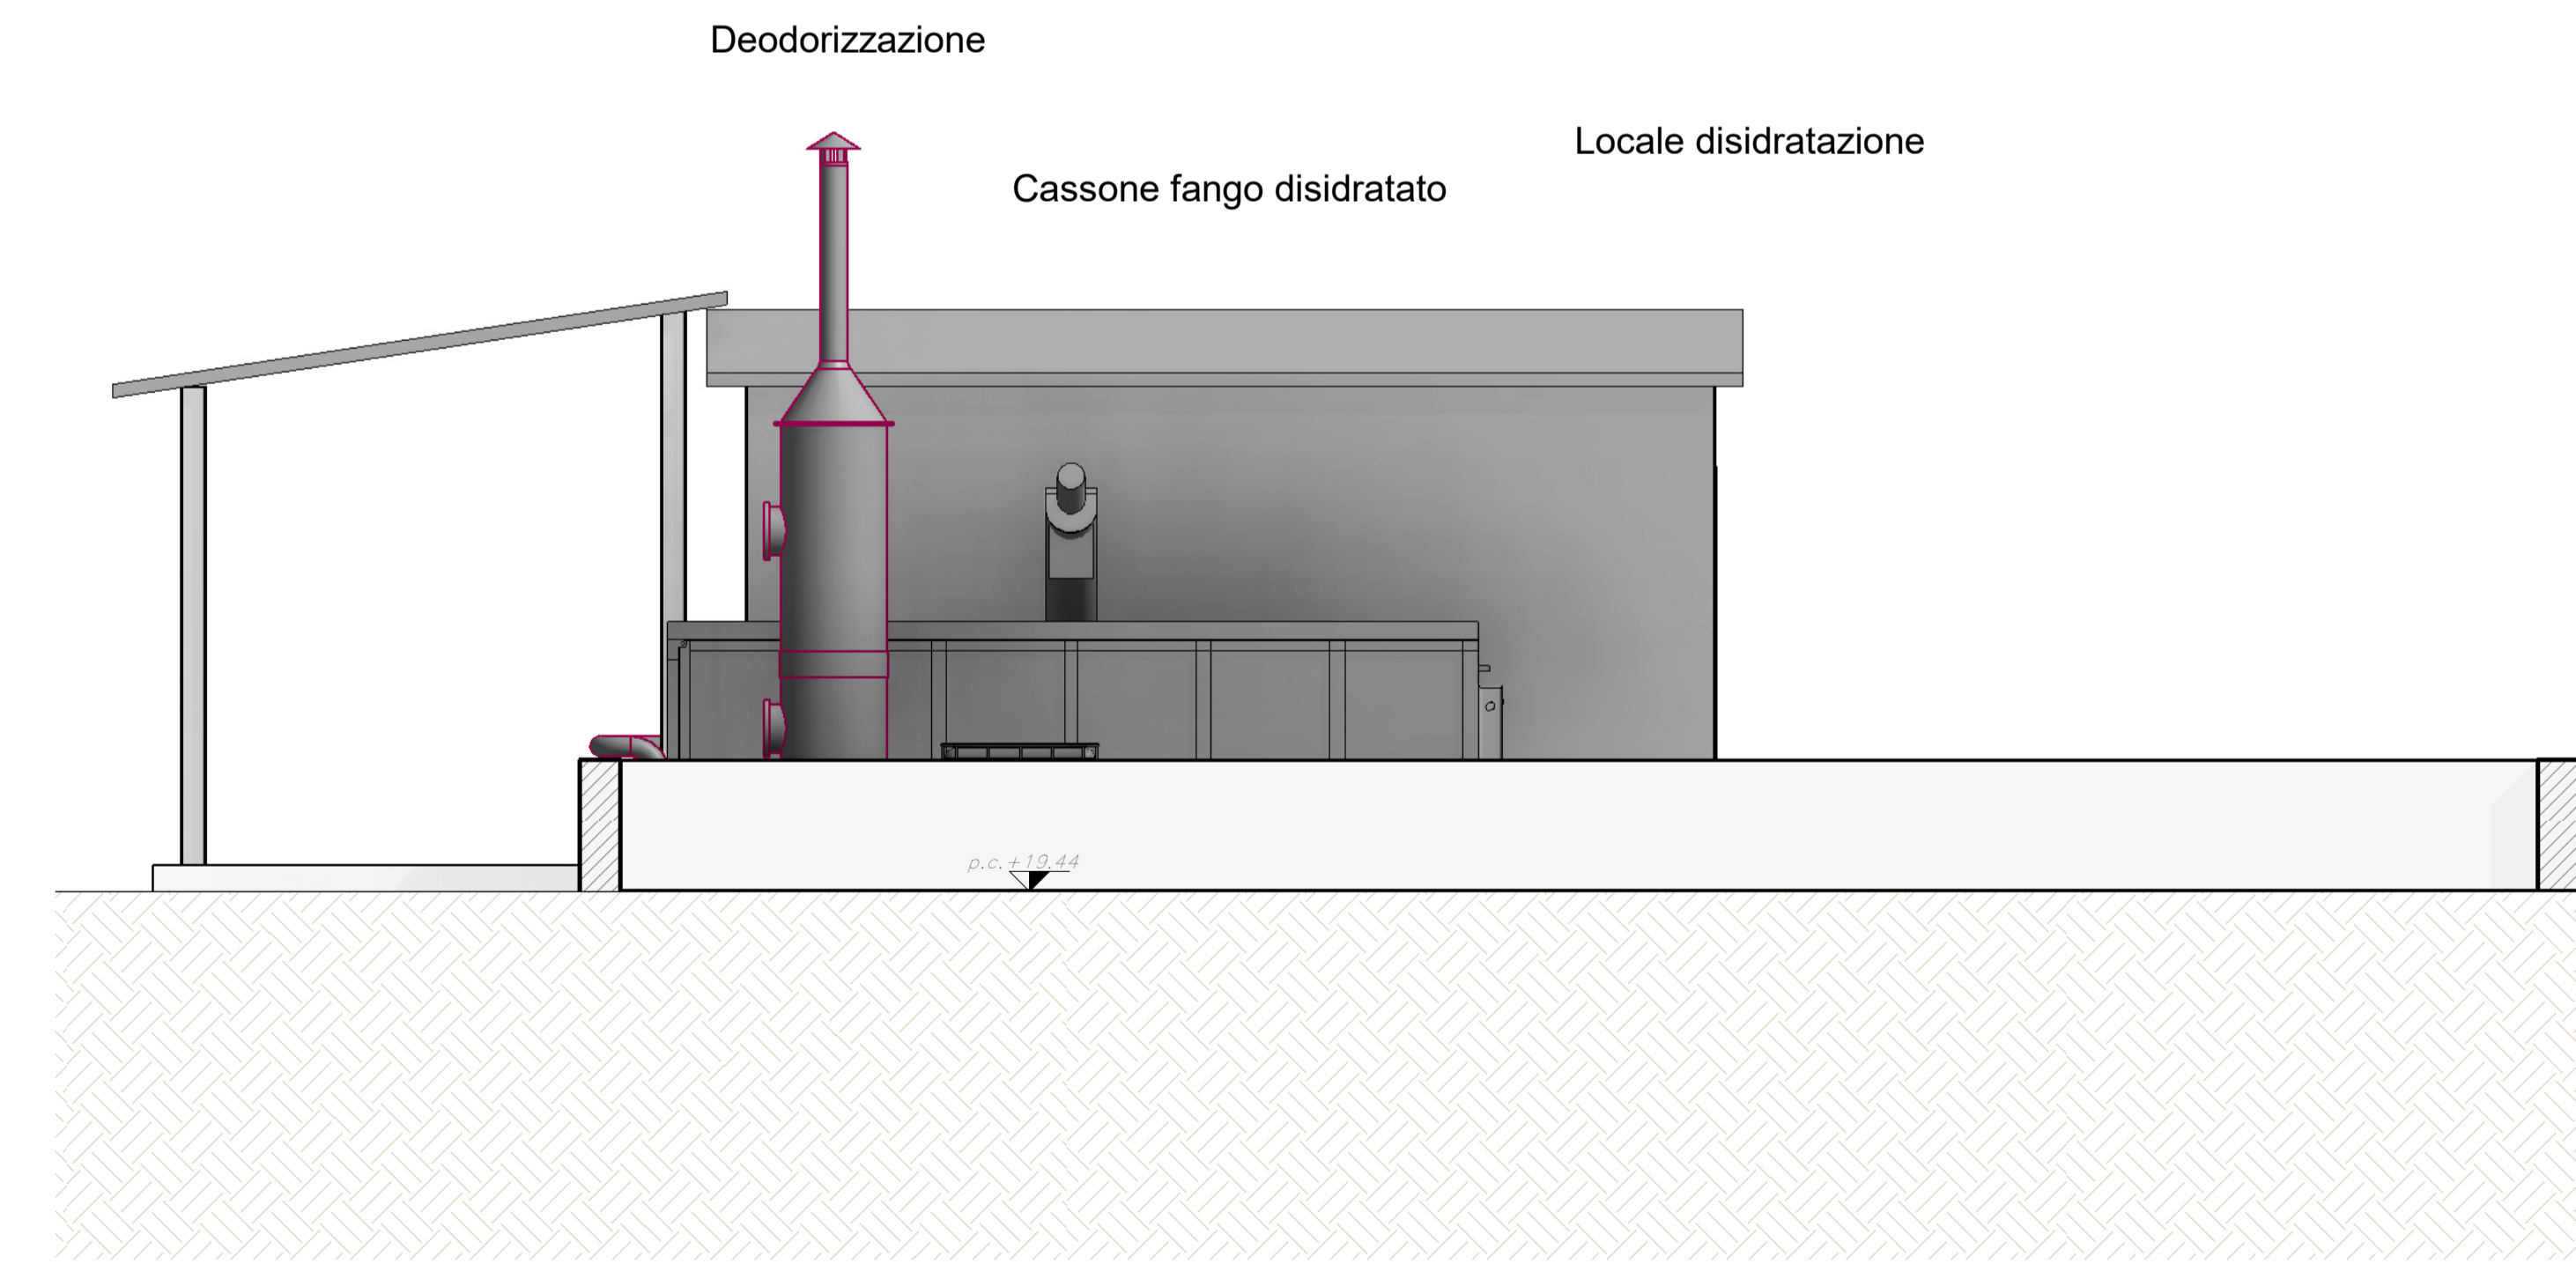

<p><b>AVVISO M2C.1.1   1.1 - Linea d'intervento C</b>  <b>"Ammodernamento (anche con ampliamento di impianti esistenti) e realizzazione di nuovi impianti innovativi di trattamento/riciclaggio per lo smaltimento di materiali assorbenti ad uso personale (PAD), i fanghi di acque reflue, i rifiuti di pelletteria e i rifiuti tessili"</b>  <b>REALIZZAZIONE ESSICCATORE FANGHI DI DEPURAZIONE LOCALITÀ CASAL VELINO GIÀ LOCALITÀ OMIGNANO SCALO</b></p> <p style="color: red; font-weight: bold; text-align: center;">PROGETTO DEFINITIVO</p>		
ELABORATO D-T-310-F-20	Prospetti	SCALA
RUP Ing. Giovanna Ferro	Progettista Ing. Angelo Cantatore	
<p>Presidente del CdA <b>Avv. Gennaro Maione</b></p>		<p>Direttore Generale <b>Ing. Maurizio Desiderio</b></p>
<p>DATA 11/2023 Revisione 0 - Emissione</p>		