



COMUNE: Ascea  
 PROVINCIA: Salerno  
 LOCALITA': Marina


Prospetto NORD-OVEST  
 1:50

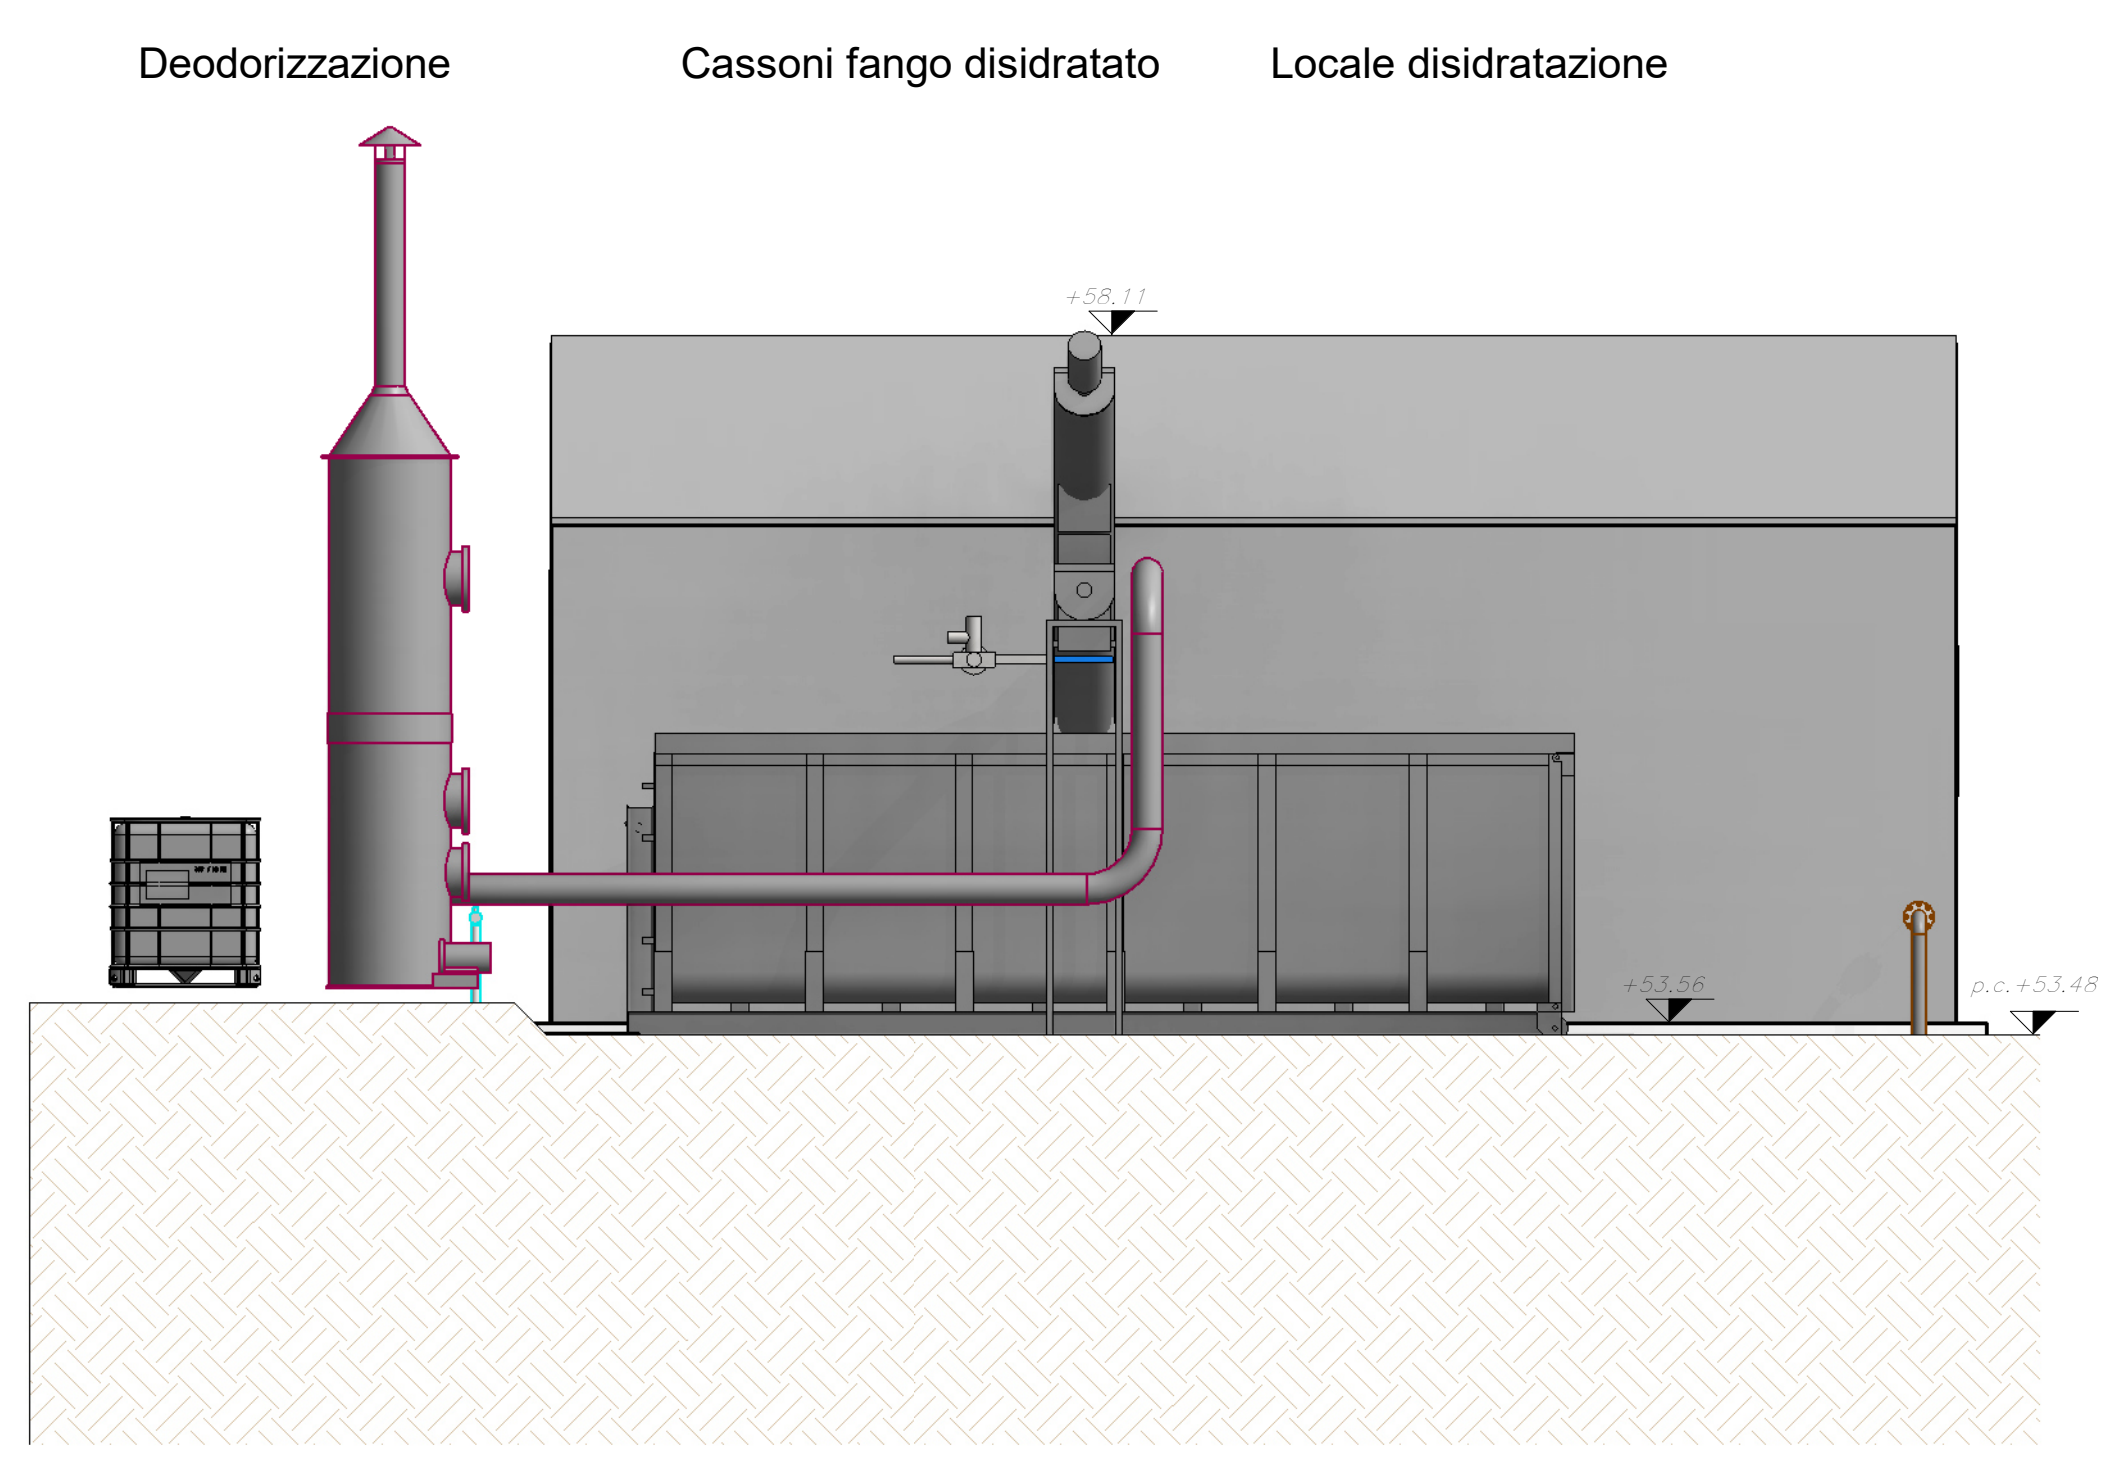


Prospetto NORD-EST  
 1:50

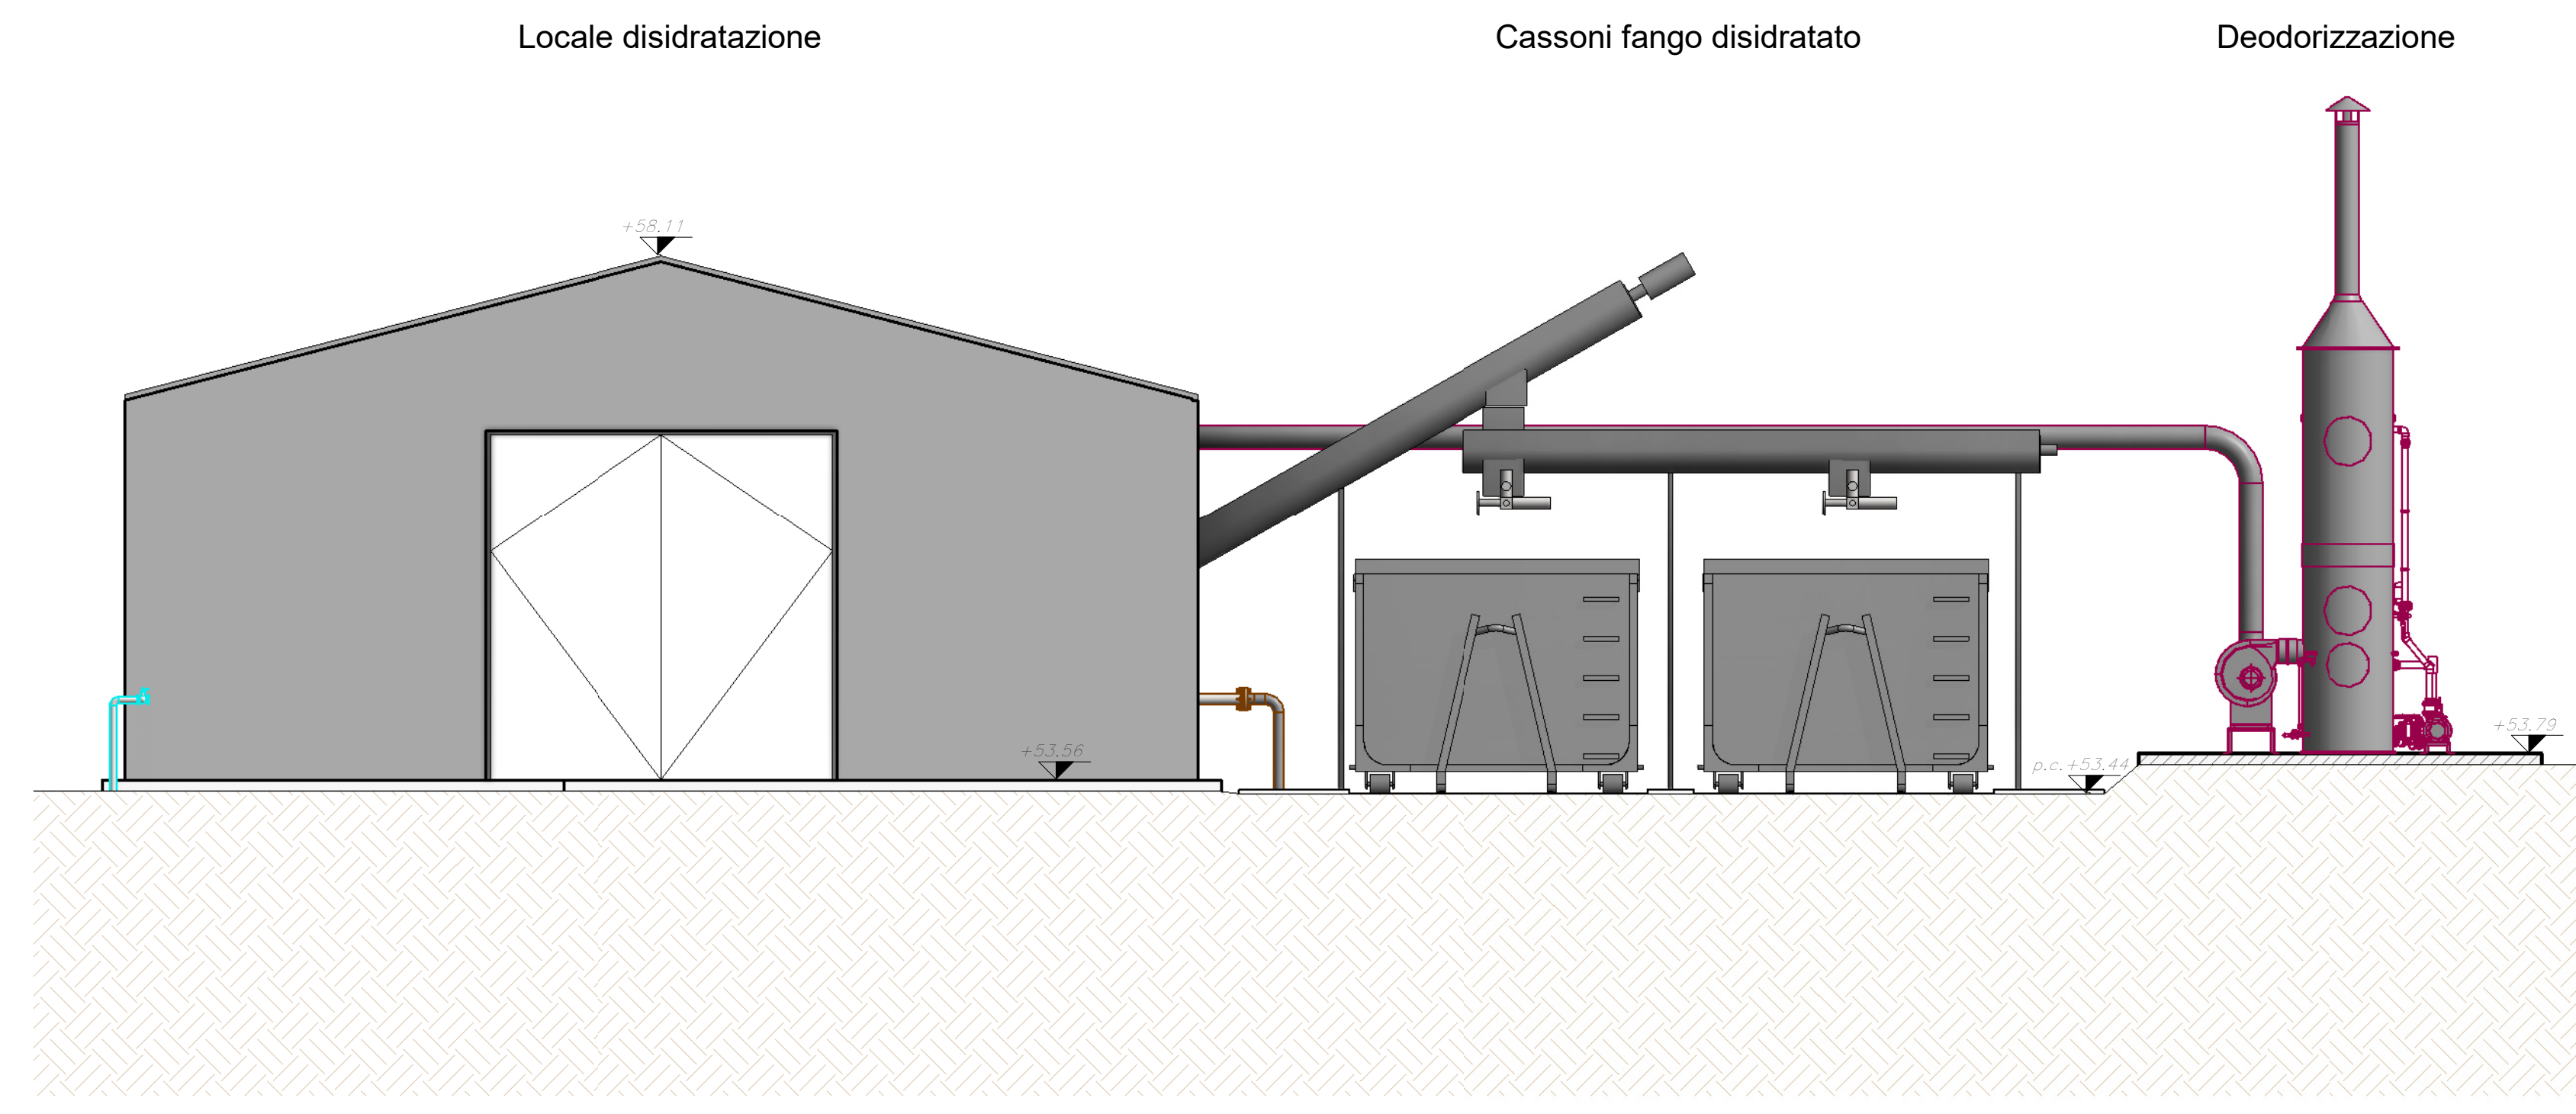


Pianta chiave  
 1:1000

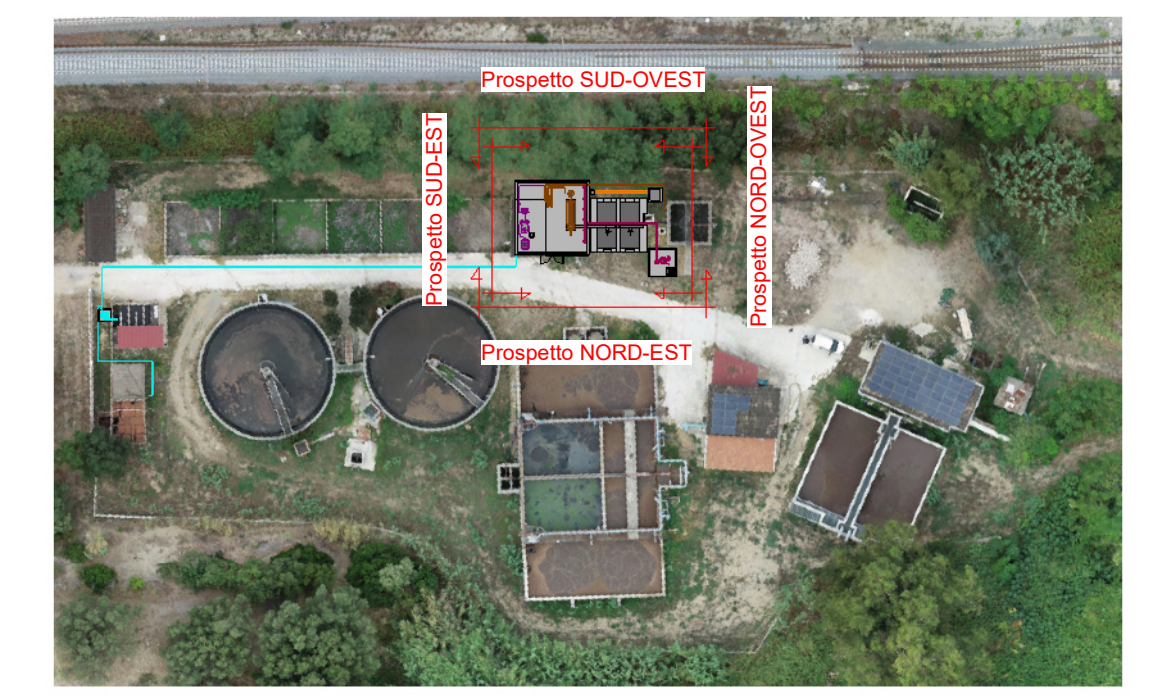

Prospetto SUD-OVEST  
 1:50

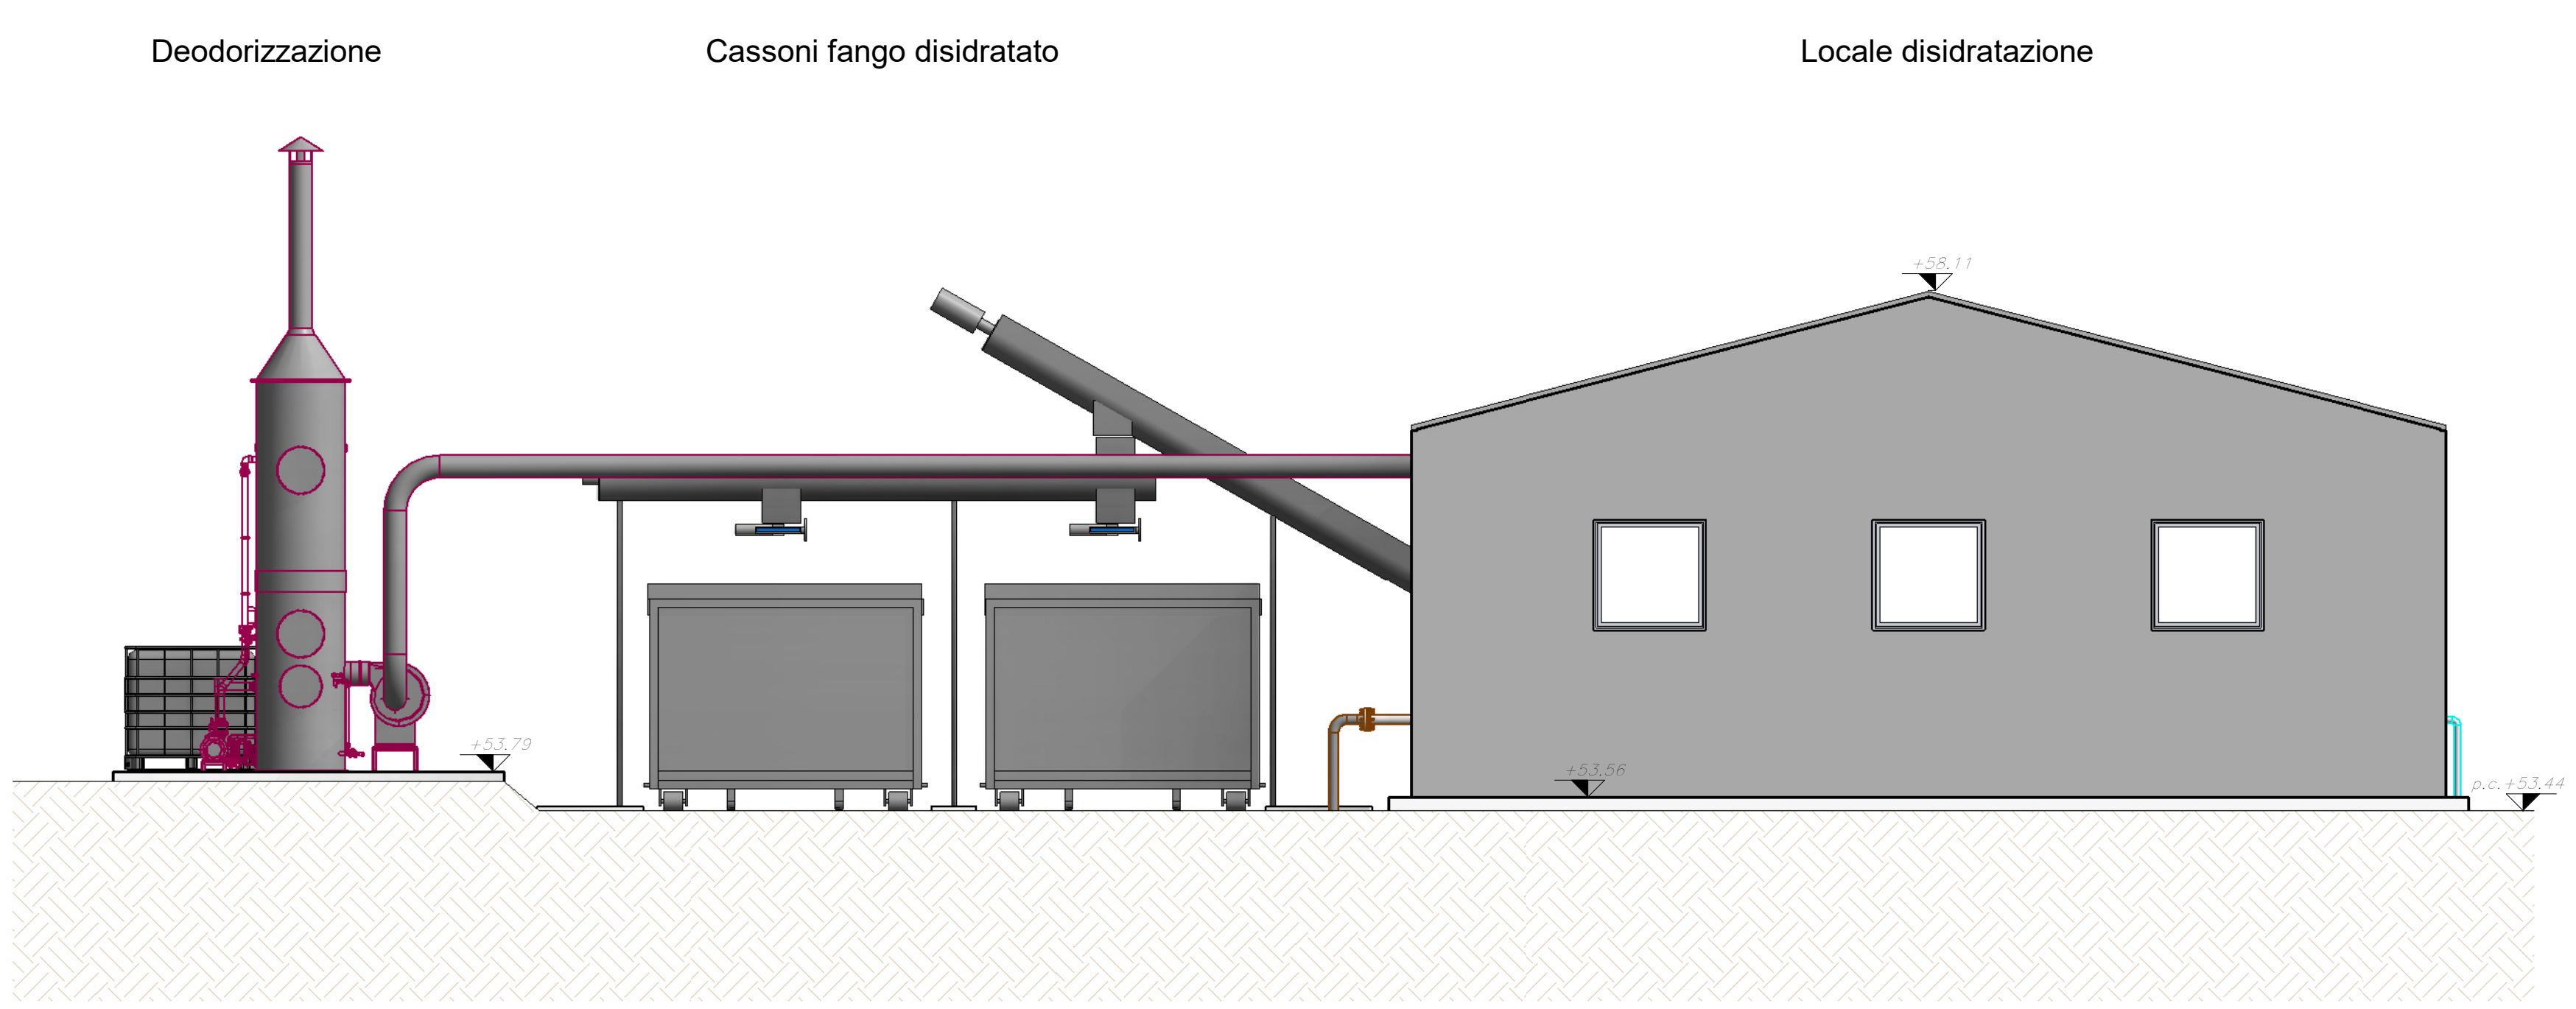

Prospetto SUD-EST  
 1:50

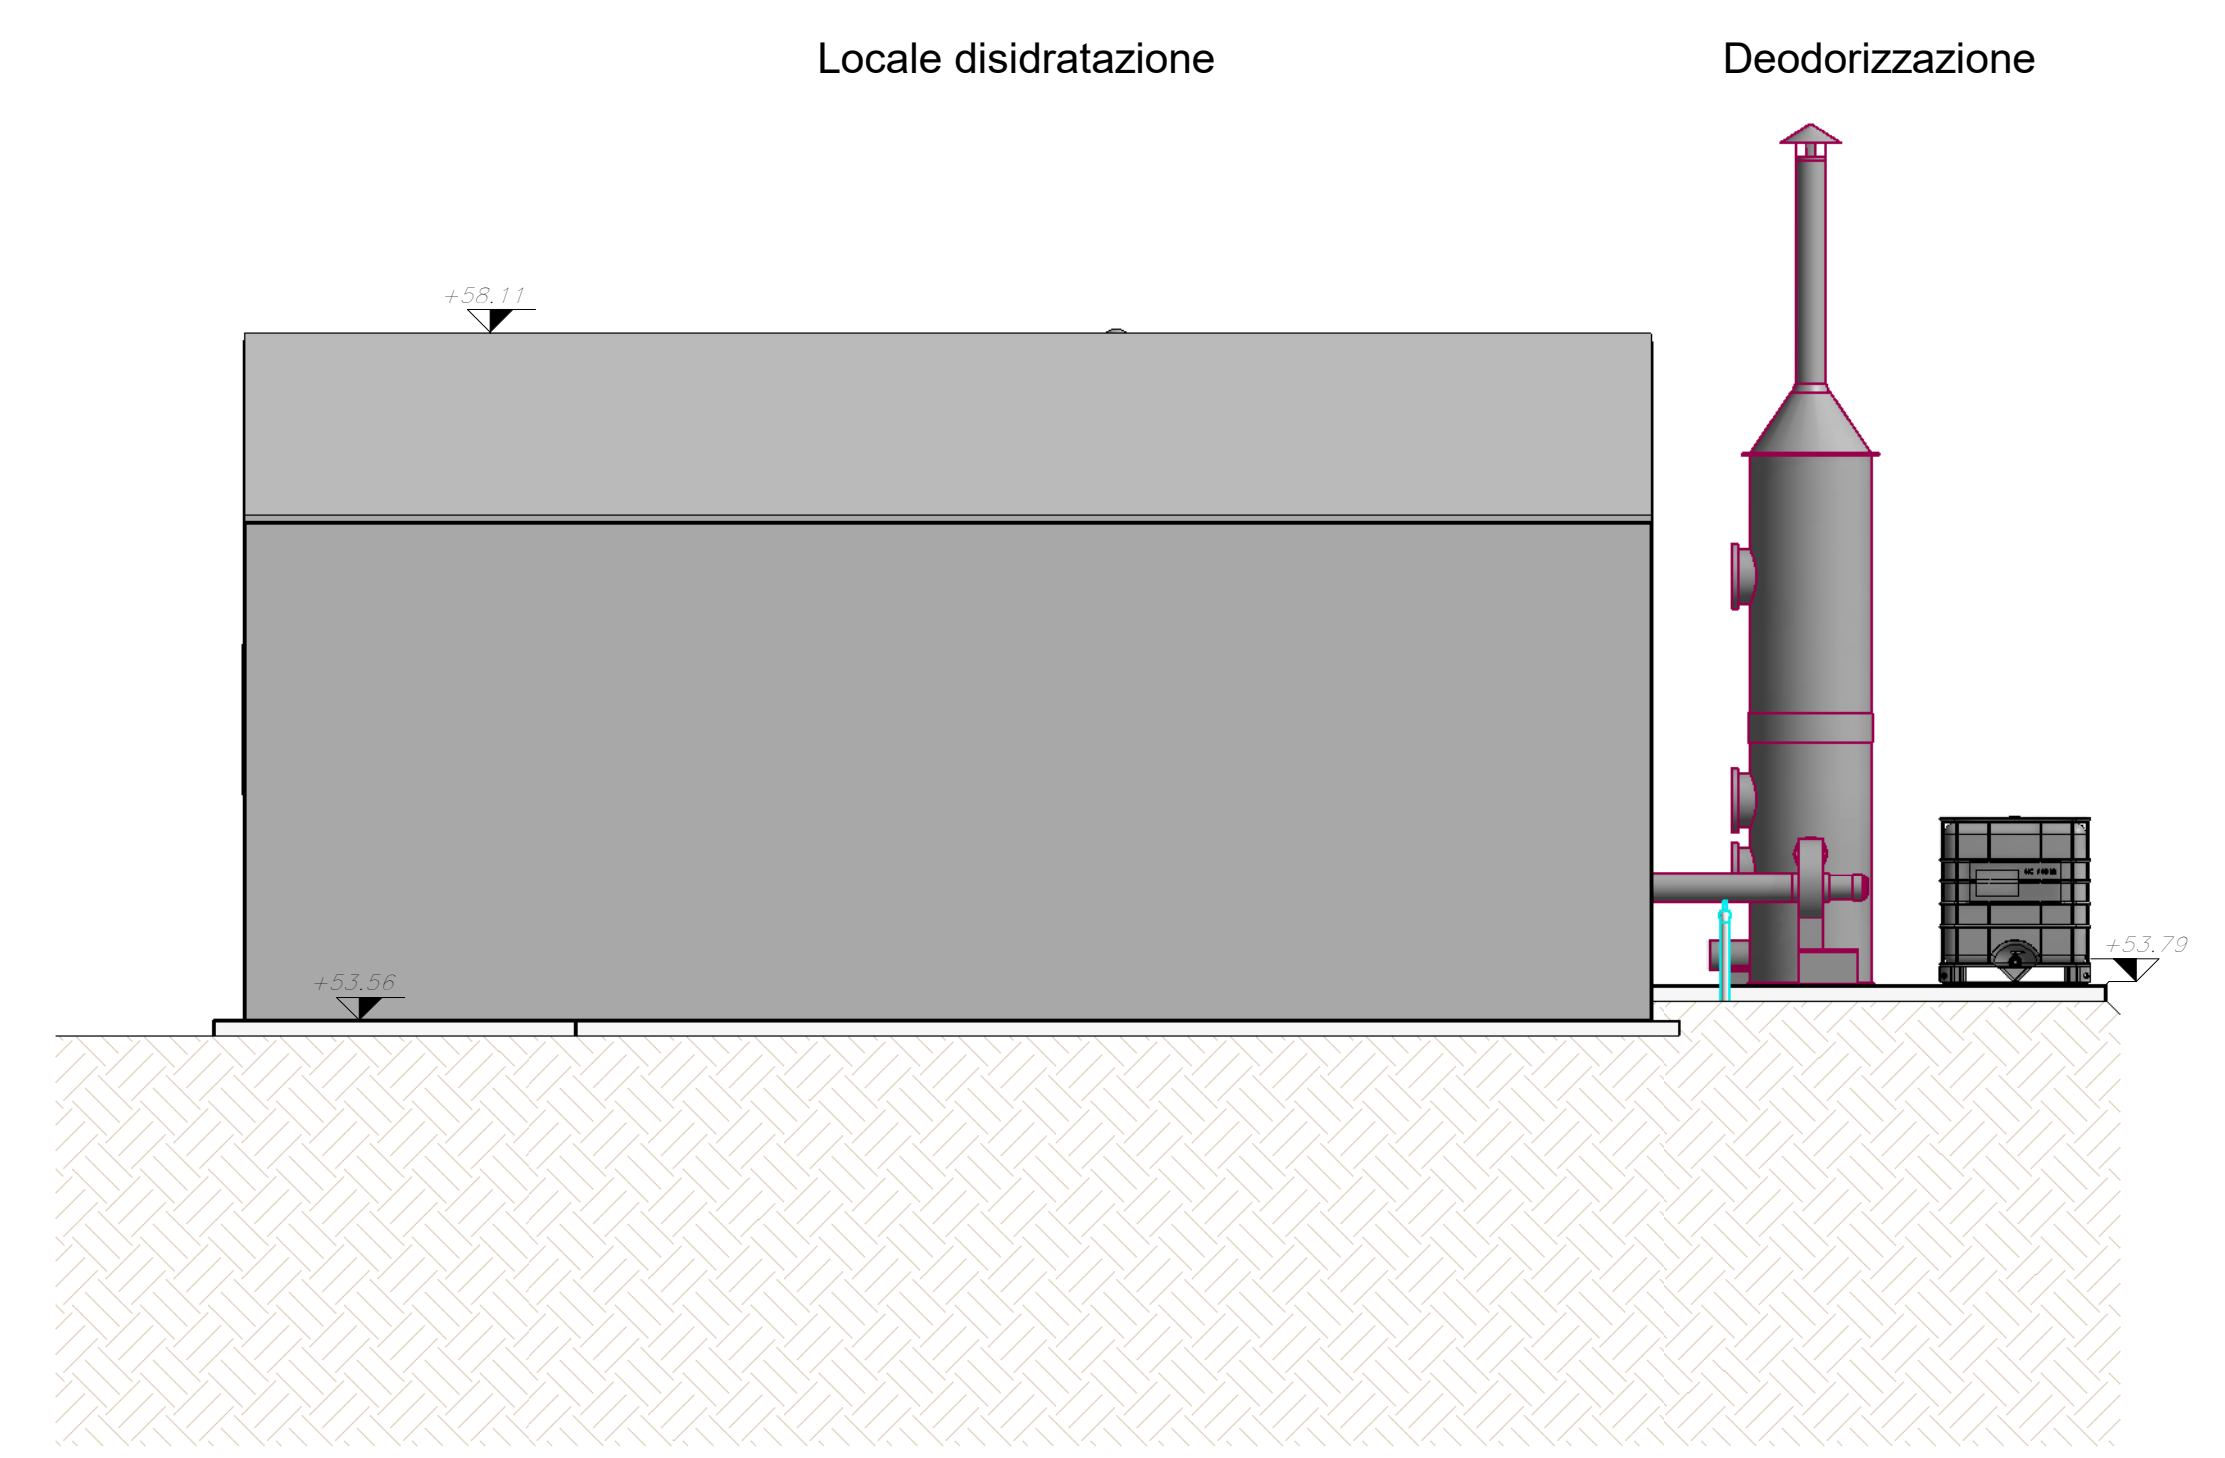

Finanziato dall'Unione europea  
NextGenerationEU

ENTE IDRICO CAMPANO

MINISTERO DELL'AMBIENTE E DELLA PROTEZIONE ENERGETICA

**AVVISO M2C.1.1 | 1.1 - Linea d'Intervento C**  
 "Ammodernamento (anche con ampliamento di impianti esistenti) e realizzazione di nuovi impianti innovativi di trattamento/riciclaggio per lo smaltimento di materiali assorbenti ad uso personale (PAD), i fanghi di acque reflue, i rifiuti di pelletteria e i rifiuti tessili"  
**REALIZZAZIONE ESSICCATORE FANGHI DI DEPURAZIONE LOCALITÀ CASAL VELINO GIÀ LOCALITÀ OMIGNANO SCALO**

**PROGETTO DEFINITIVO**

ELABORATO	Prospetti	SCALA
D-T-310-G-20		1:50

RUP  
Ing. Giovanna Ferro

Progettista  
Ing. Angelo Cantatore

**ETC ENGINEERING S.R.L.**  
 via dei Palustri 16, Meano 38121 Trento (TN)  
 Tel: 0461 825290 - Fax: 0461 1738909  
 web: www.etc-eng.it - e-mail: info@etc-eng.it

Presidente del CdA  
**Avv. Gennaro Maione**

Direttore Generale  
**Ing. Maurizio Desiderio**

DATA  
11/2023  
Revisione 0 - Emissione