


COMUNE: Casal Velino  
 PROVINCIA: Salerno  
 LOCALITA': Marina


Pianta chiave  
 1:1000




Prospetto Sud-Est  
 1:50

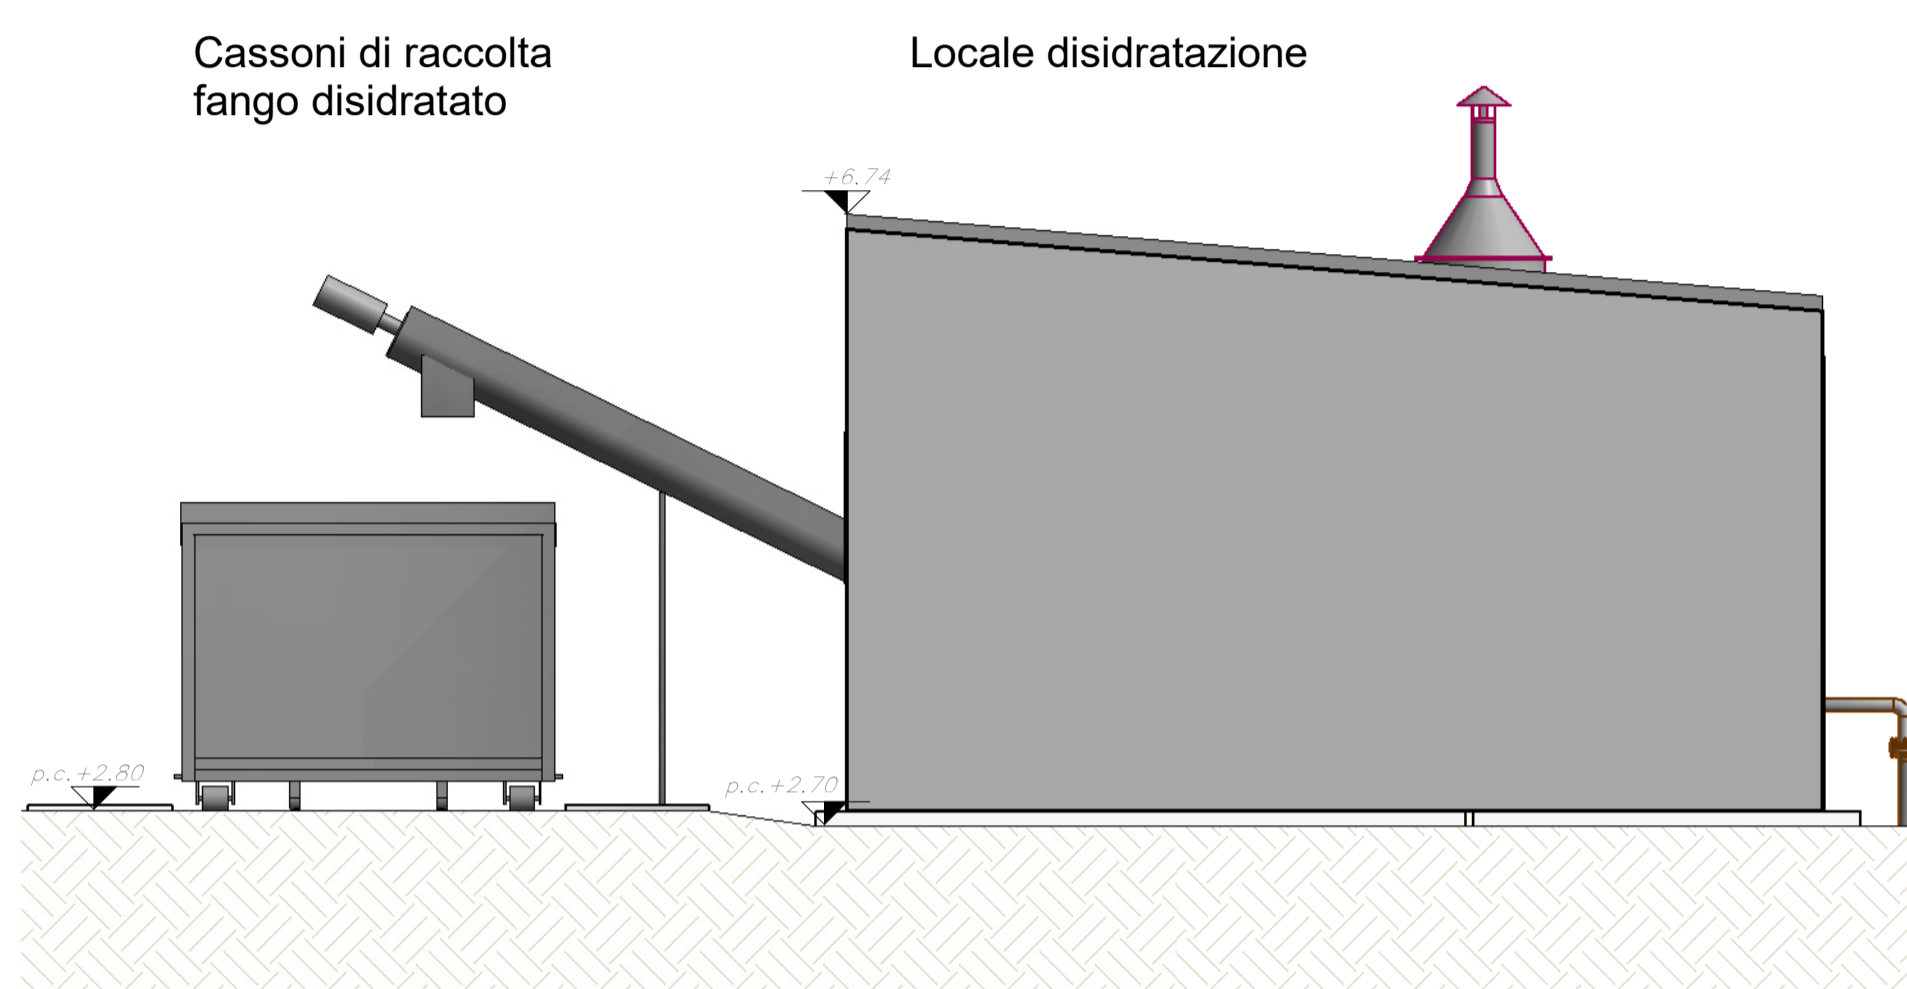


Prospetto Nord-Est  
 1:50

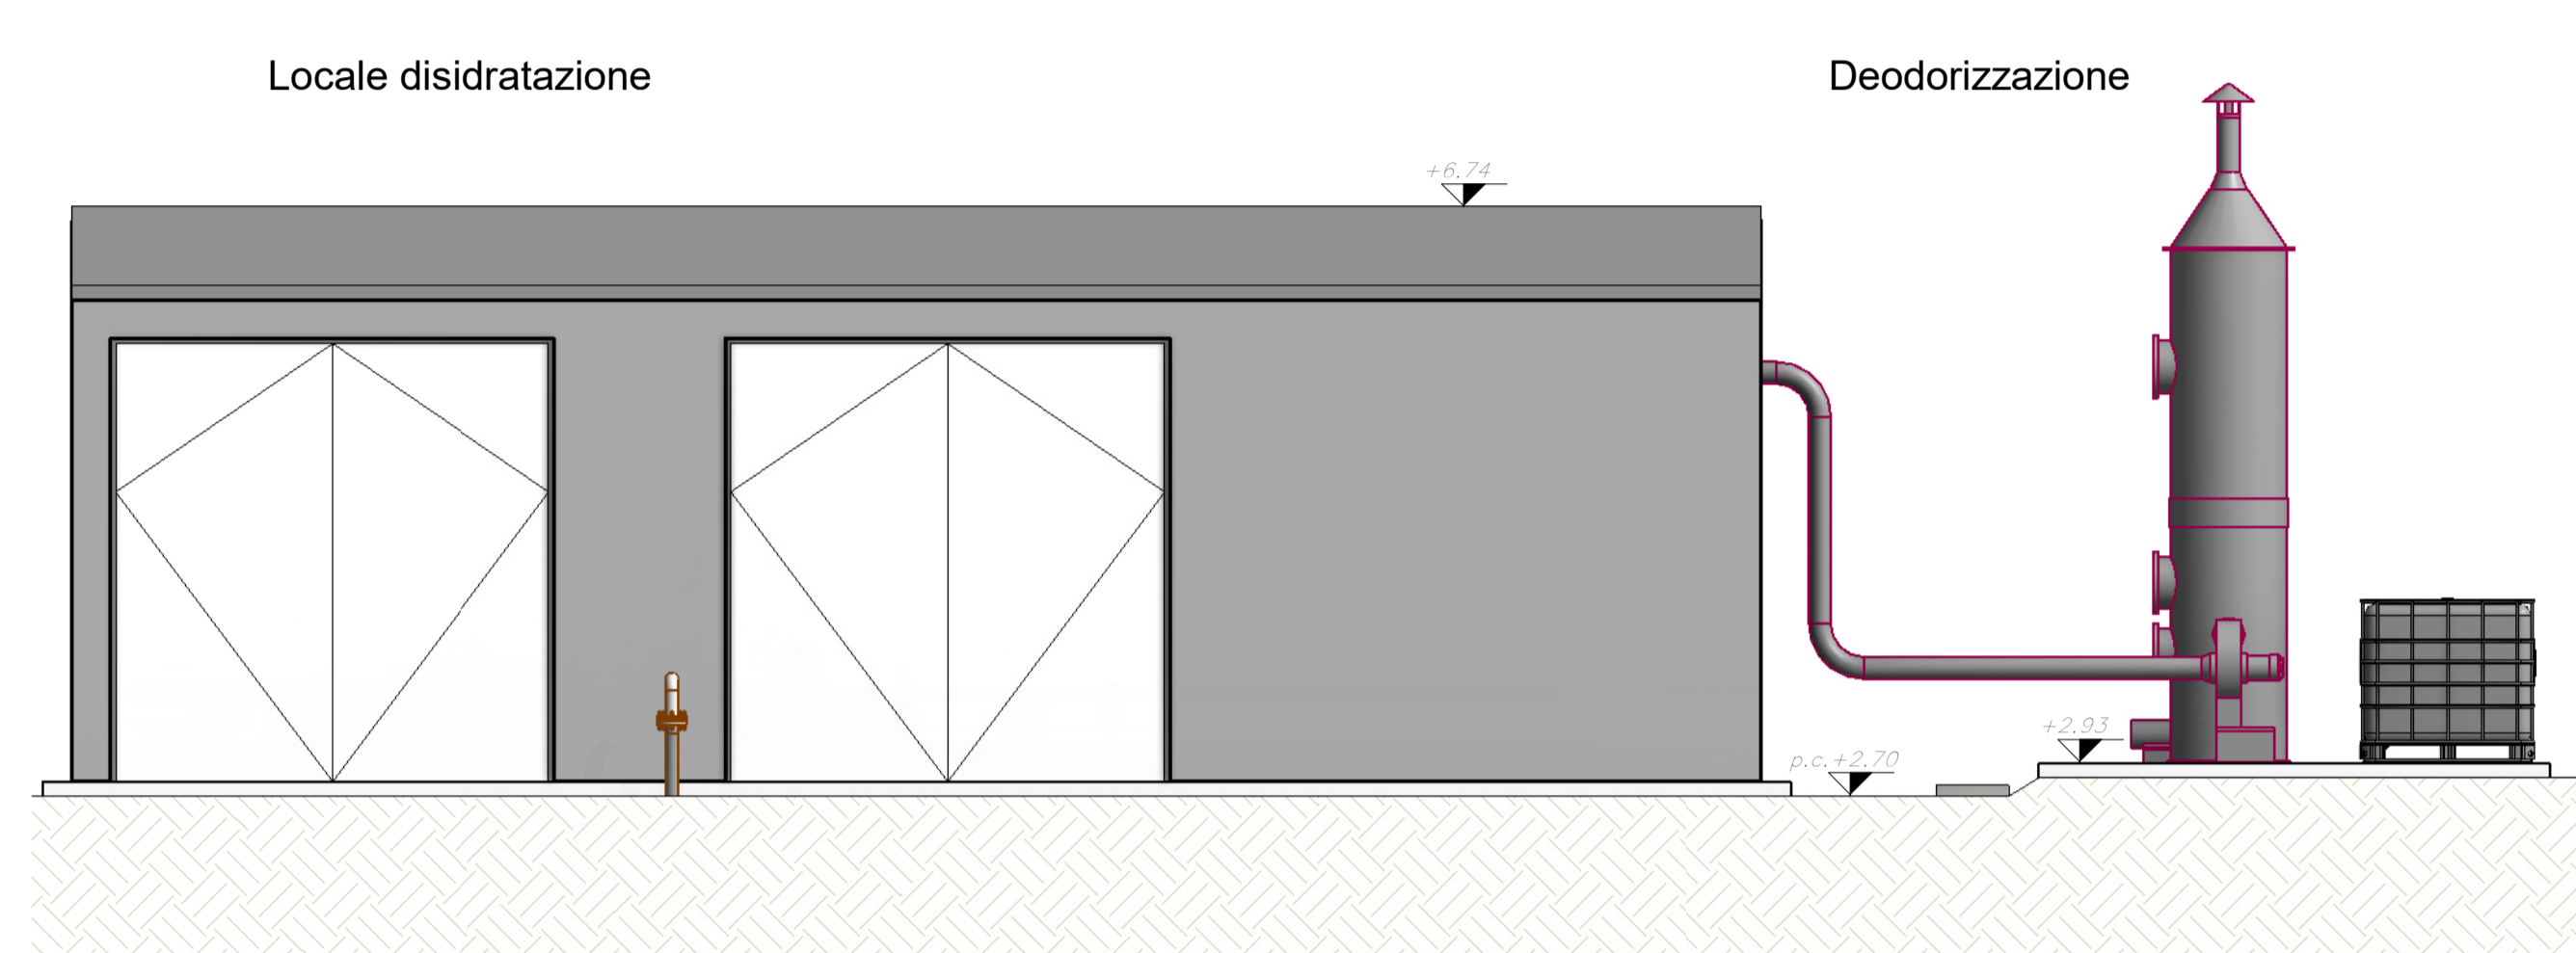

Prospetto Nord-Ovest  
 1:50

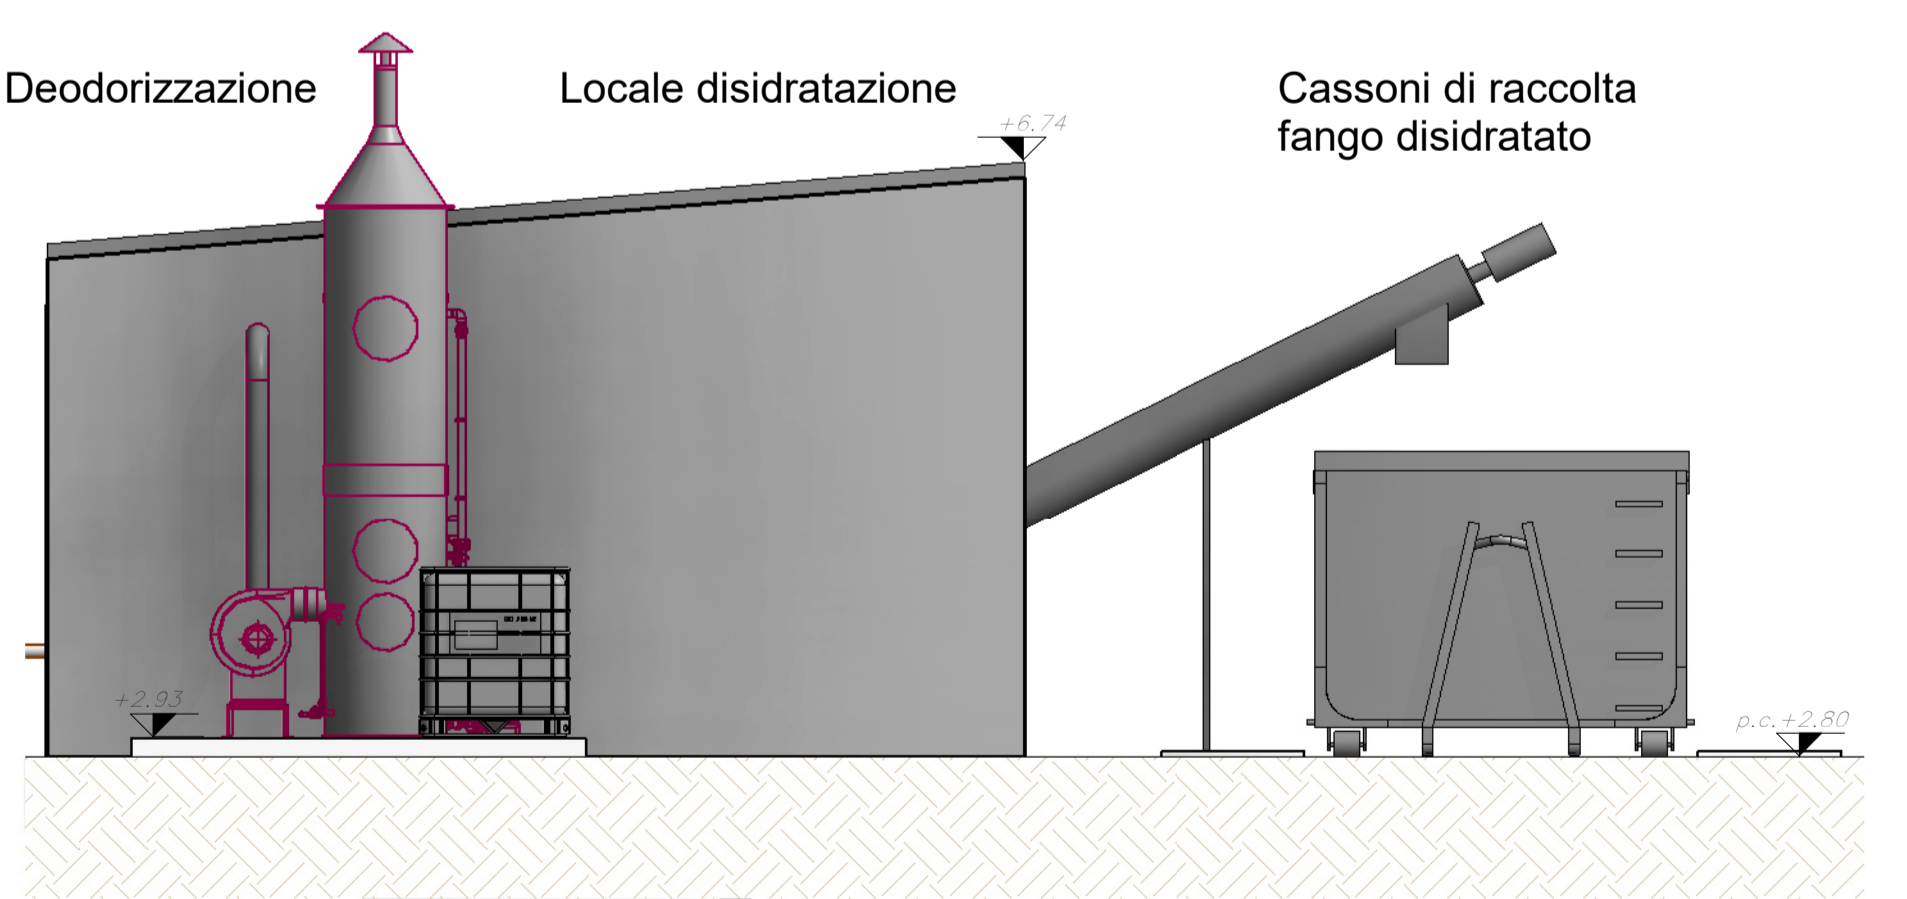

Prospetto Sud-Ovest  
 1:50

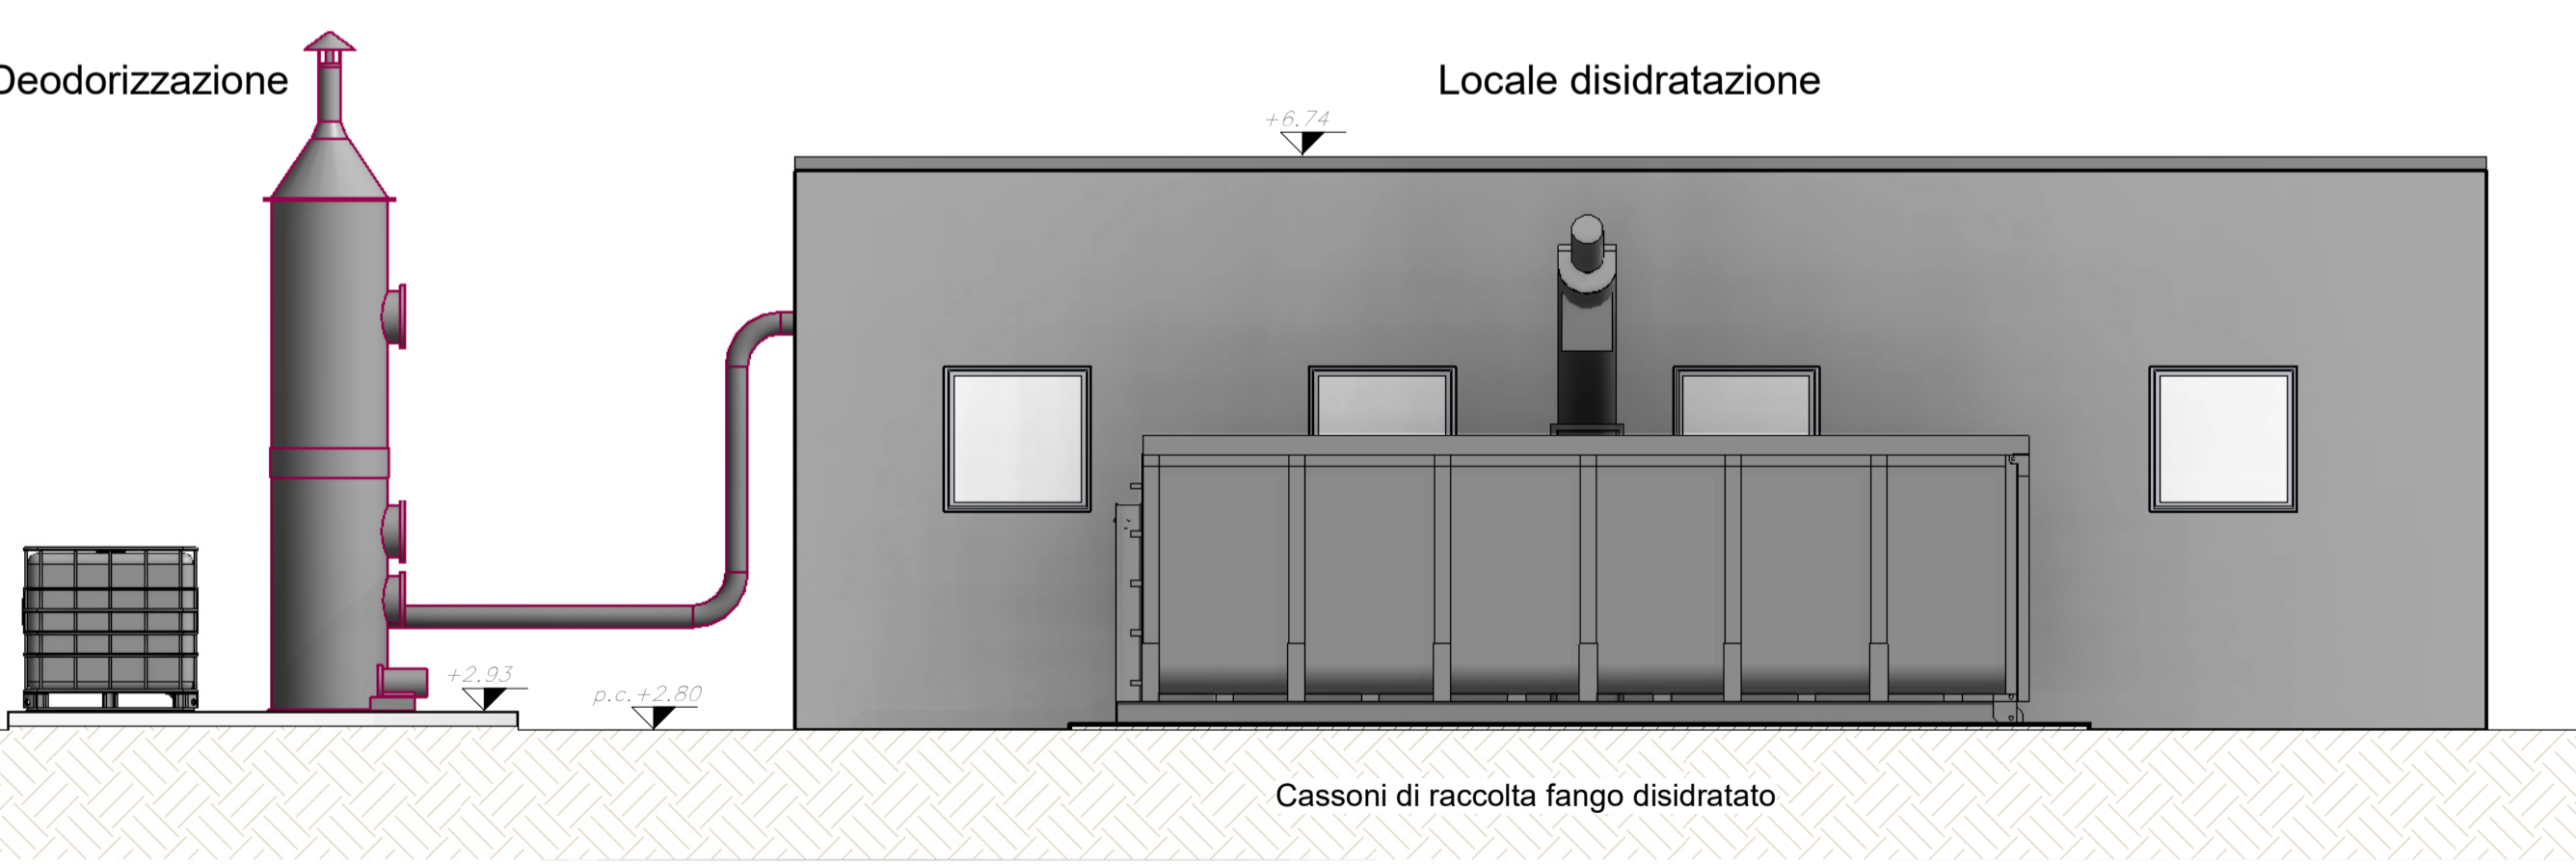

**AVVISO M2C.1.1 I 1.1 - Linea d'Intervento C**  
 "Ammodernamento (anche con ampliamento di impianti esistenti) e realizzazione di nuovi impianti innovativi di trattamento/riciclaggio per lo smaltimento di materiali assorbenti ad uso personale (PAD), i fanghi di acque reflue, i rifiuti di pelletteria e i rifiuti tessili"  
**REALIZZAZIONE ESSICCATORE FANGHI DI DEPURAZIONE LOCALITÀ CASAL VELINO GIÀ LOCALITÀ OMIGNANO SCALO**

**PROGETTO DEFINITIVO**

ELABORATO	Prospetti	SCALA
D-T-310-H-20		1:50

RUP Ing. Giovanna Ferro	Progettista Ing. Angelo Cantatore	
ETC ENGINEERING S.R.L. via dei Palustei 16, Meano 38121 Trento (TN) Tel: 0461 825280 - Fax: 0461 1738909 web: www.etc-eng.it - e-mail: info@etc-eng.it		

Presidente del CdA  
**Avv. Gennaro Maione**

Direttore Generale  
**Ing. Maurizio Desiderio**

DATA  
 11/2023  
 Revisione 0 - Emissione