





COMUNE: Casal Velino  
 PROVINCIA: Salerno


### Pianta vasca di accumulo scarichi

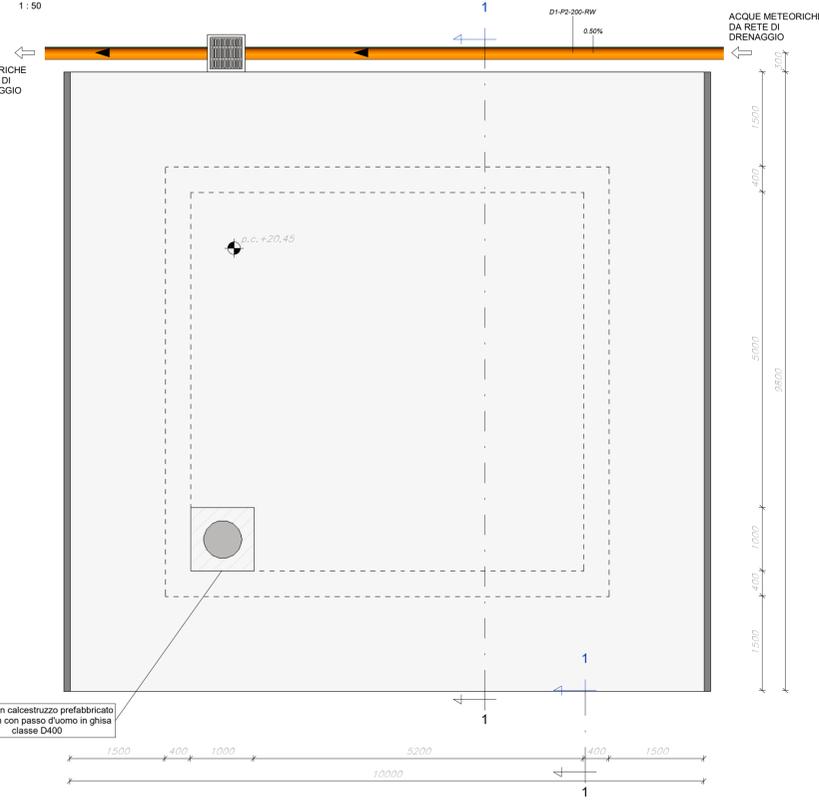

### Pianta vasca di accumulo scarichi +20.05m

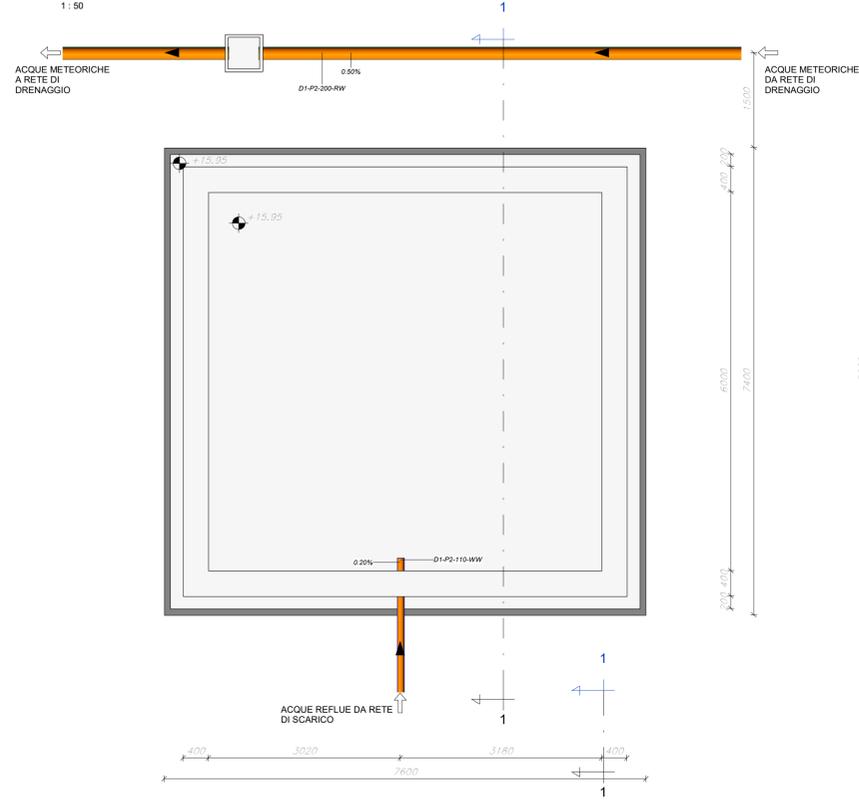

### Sezione 1-1

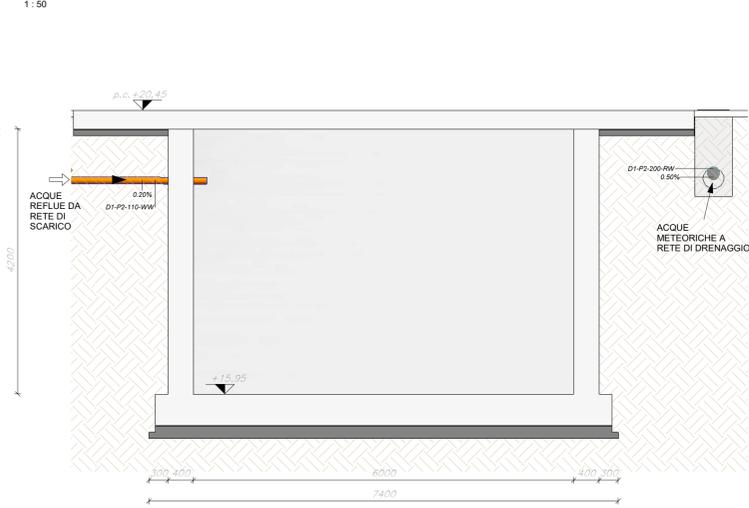

### Pianta chiave




CARATTERISTICHE TUBAZIONI		
CLASSE TUBAZIONE	MATERIALE	NORMA
P1	Polietilene alta densità PE100 PN10	UNI EN 12201-2
P2	PVC rigido SM4 SDR 41	UNI EN 1401-1
S1	Acciaio inossidabile AISI304L	UNI EN 10217-7

LEGENDA TUBAZIONI	
—	SL - Fango
—	PA - Aria di processo
—	SW - Acqua di servizio
—	SK - Oli, schiume, surriscaldati, acque madri
—	EA - Aria esausta captata e trattata
—	RW - Acque meteoriche / Rete di drenaggio interna
—	GP - Gas propano (GPL)
—	HW - Circuito acqua calda
—	CW - Circuito acqua fredda
—	WW - Refluo fognario


LEGENDA CODIFICHE TUBAZIONI	
aa-BB-mm-CC	tipologia di fluido trasportato nella linea
	di diametro della tubazione
	di classe della tubazione
	di codice WBS

NOTA:  
 Per maggiori dettagli si rimanda al Disciplinare descrittivo e prestazionale degli elementi tecnici  
 NB: Tutte le quote indicate vanno verificate in cantiere


### Pianta vasca di pre-trattamento acque di prima pioggia

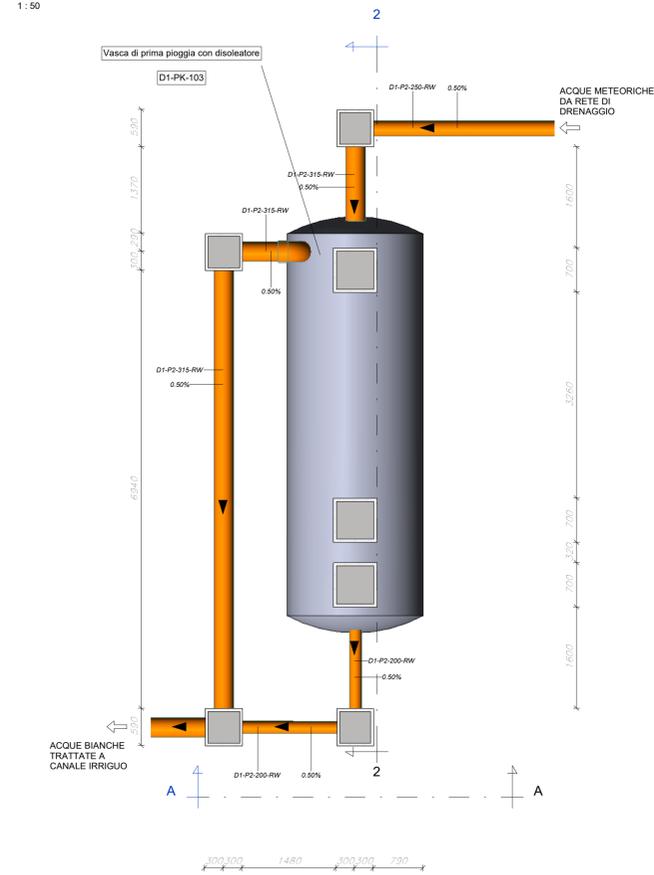

### Sezione 2-2

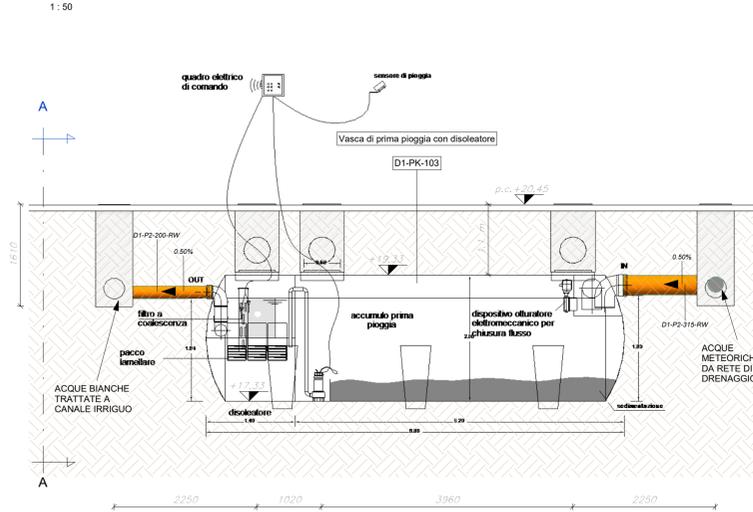

### Sezione A-A

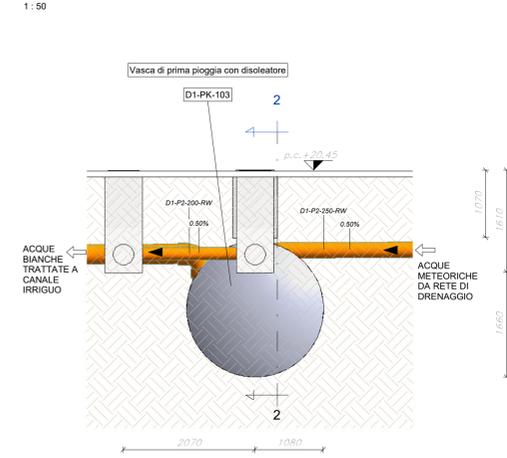

AVVISO M2C.1.1 I 1.1 - Linea d'Intervento C  
 "Ammodernamento (anche con ampliamento di impianti esistenti) e realizzazione di nuovi impianti innovativi di trattamento/riciclaggio per lo smaltimento di materiali assorbenti ad uso personale (PAD), i fanghi di acque reflue, i rifiuti di pelletteria e i rifiuti tessili"  
 REALIZZAZIONE ESSICCATORE FANGHI DI DEPURAZIONE LOCALITÀ CASAL VELINO GIÀ LOCALITÀ OMIGNANO SCALO

### PROGETTO DEFINITIVO

ELABORATO D-T-311-A-30  
 Vasca acque di prima pioggia e vasca di accumulo scarichi - Piante e sezioni  
 SCALA 1:50

RUP  
 Ing. Giovanna Ferro

Progettista  
 Ing. Angelo Cantatore

ETC ENGINEERING S.R.L.  
 via dei Palustri 16, Meano 38121 Trento (TN)  
 Tel: 0461 825290 - Fax: 0461 1738909  
 web: www.etc-eng.it - e-mail: info@etc-eng.it

Presidente del CdA  
 Avv. Gennaro Maione

Direttore Generale  
 Ing. Maurizio Desiderio

DATA  
 11/2023  
 Revisione 0 - Emissione