


Sezione 1-1
1:50

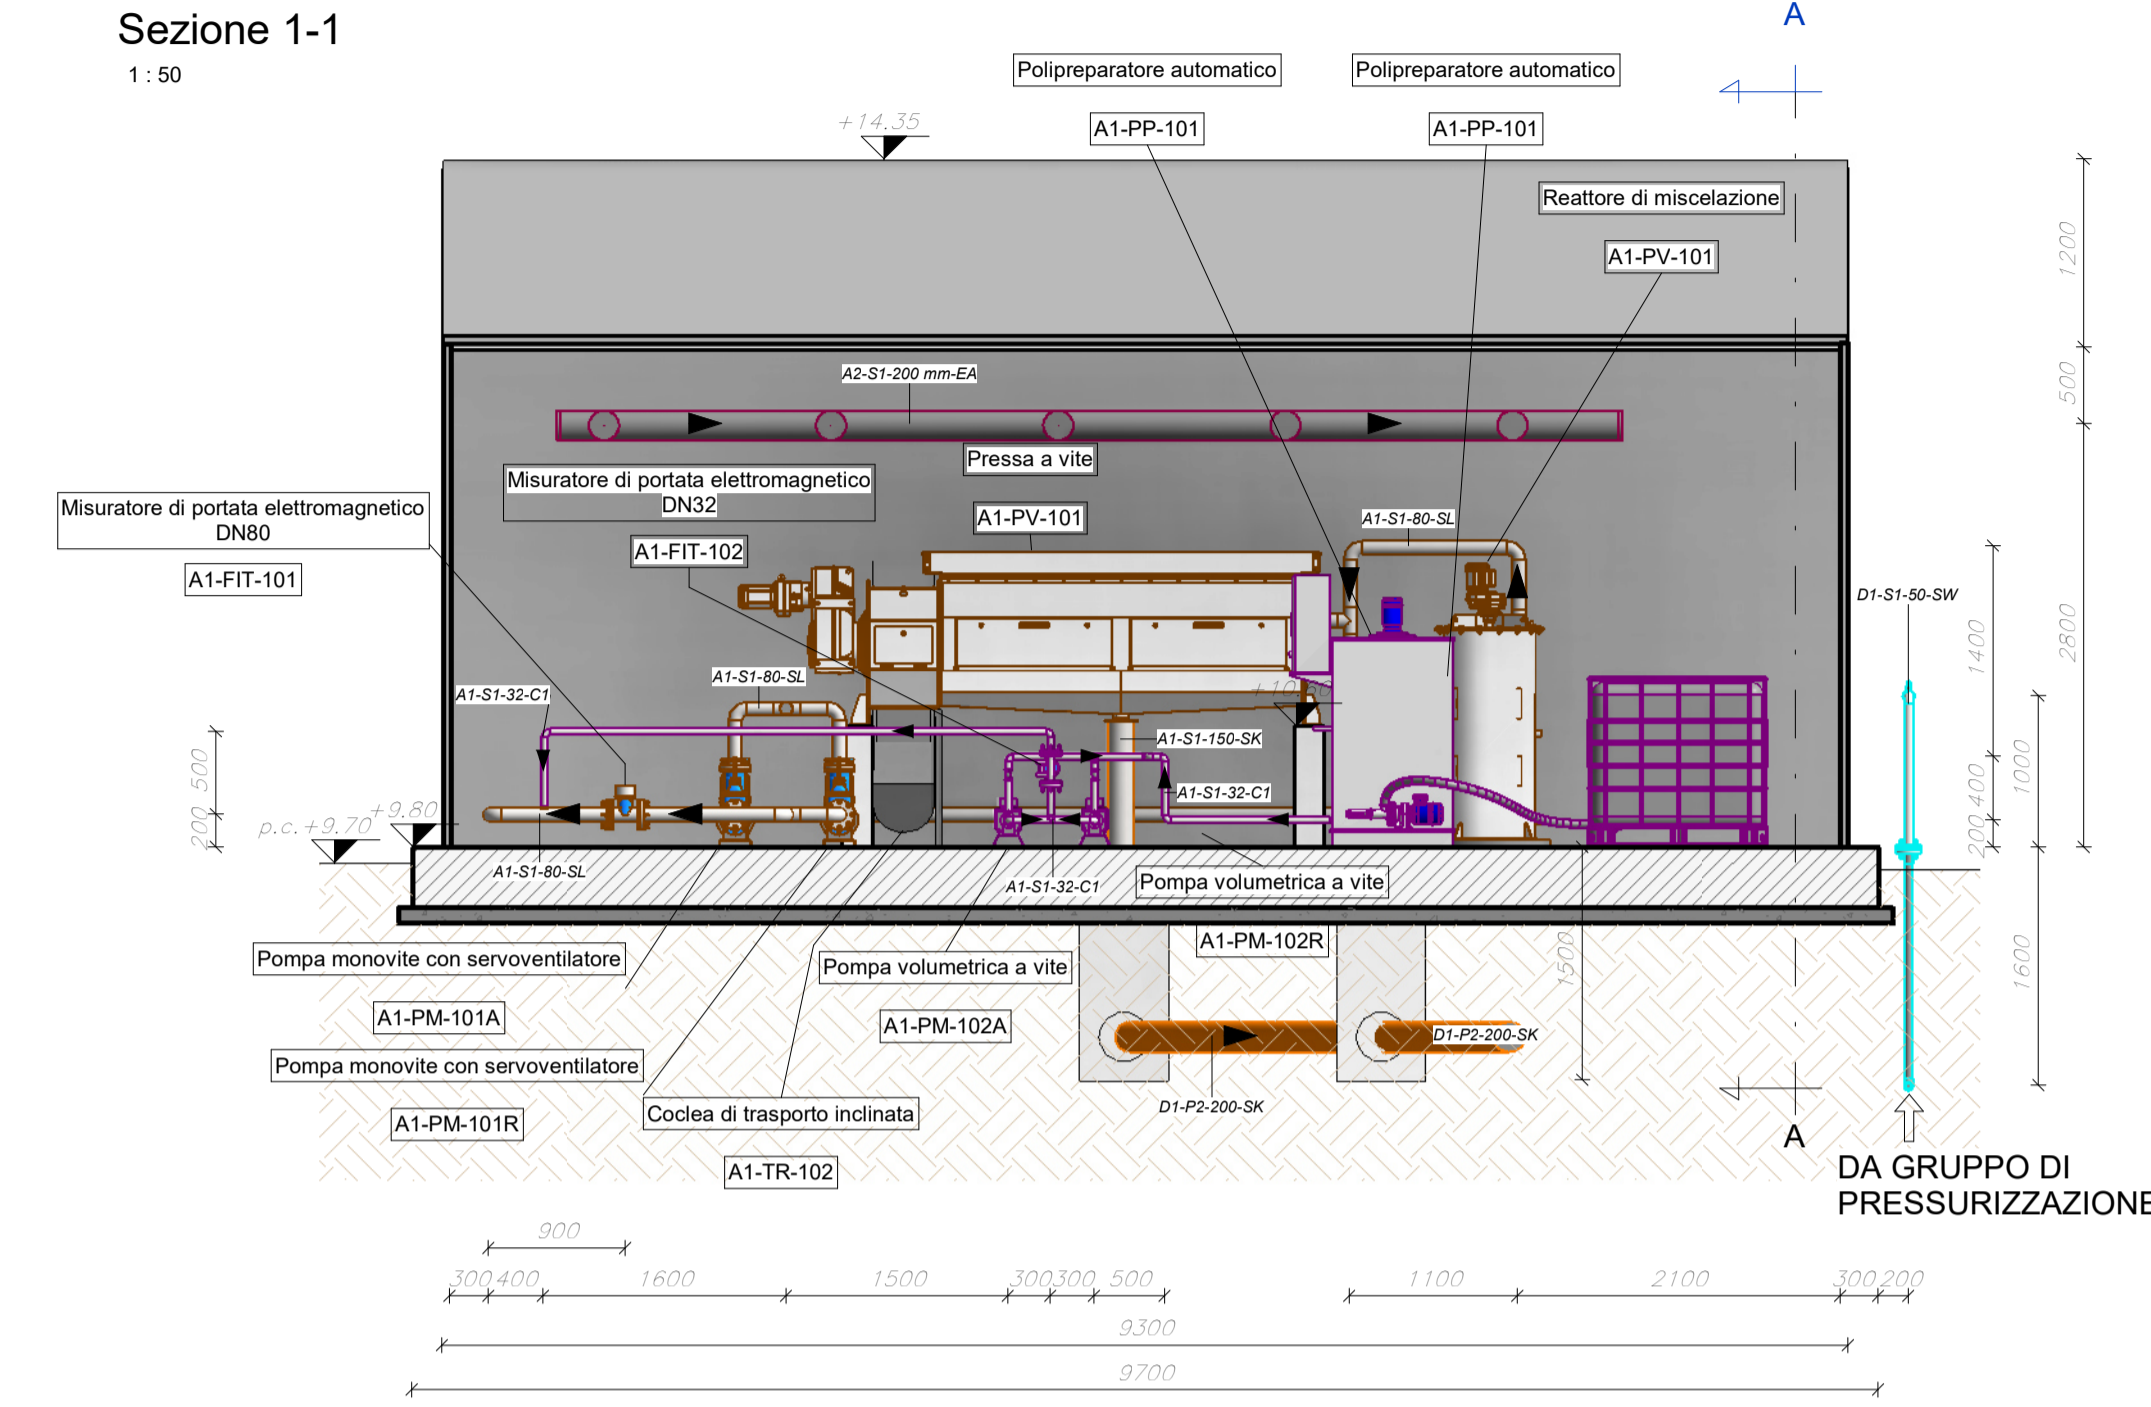

Pianta chiave
1:1000



CARATTERISTICHE TUBAZIONI		
CLASSE TUBAZIONE	MATERIALE	NORMA
P1	Polietilene alta densità PE100 PN10	UNI EN 12201-2
P2	PVC rigido S8 SDR 34	UNI EN 1401-1
S1	Acciaio inossidabile AISI304L	UNI EN 10217-7
S3	Acciaio al carbonio L235 Protezione esterna con rivestimento bituminoso pesante	UNI EN 10224/4 UNI S256/87


LEGENDA TUBAZIONI	
	SL - Fango
	SW - Acqua di servizio
	SK - Oli, schiume, surnatanti, acque madri
	CA - Dosaggio polielettrolita
	EA - Aria esausta captata e trattata
	Tubazioni esistenti

LEGENDA CODIFICHE TUBAZIONI	
	aa-BB-nm-CC
	tipologia di fluido trasportato nella linea
	diámetro della tubazione
	classe della tubazione
	codice WBS



NOTA:
Per maggiori dettagli si rimanda al CSA - Norme tecniche

NB: Tutte le quote indicate vanno verificate in cantiere

Sezione A-A
1:50

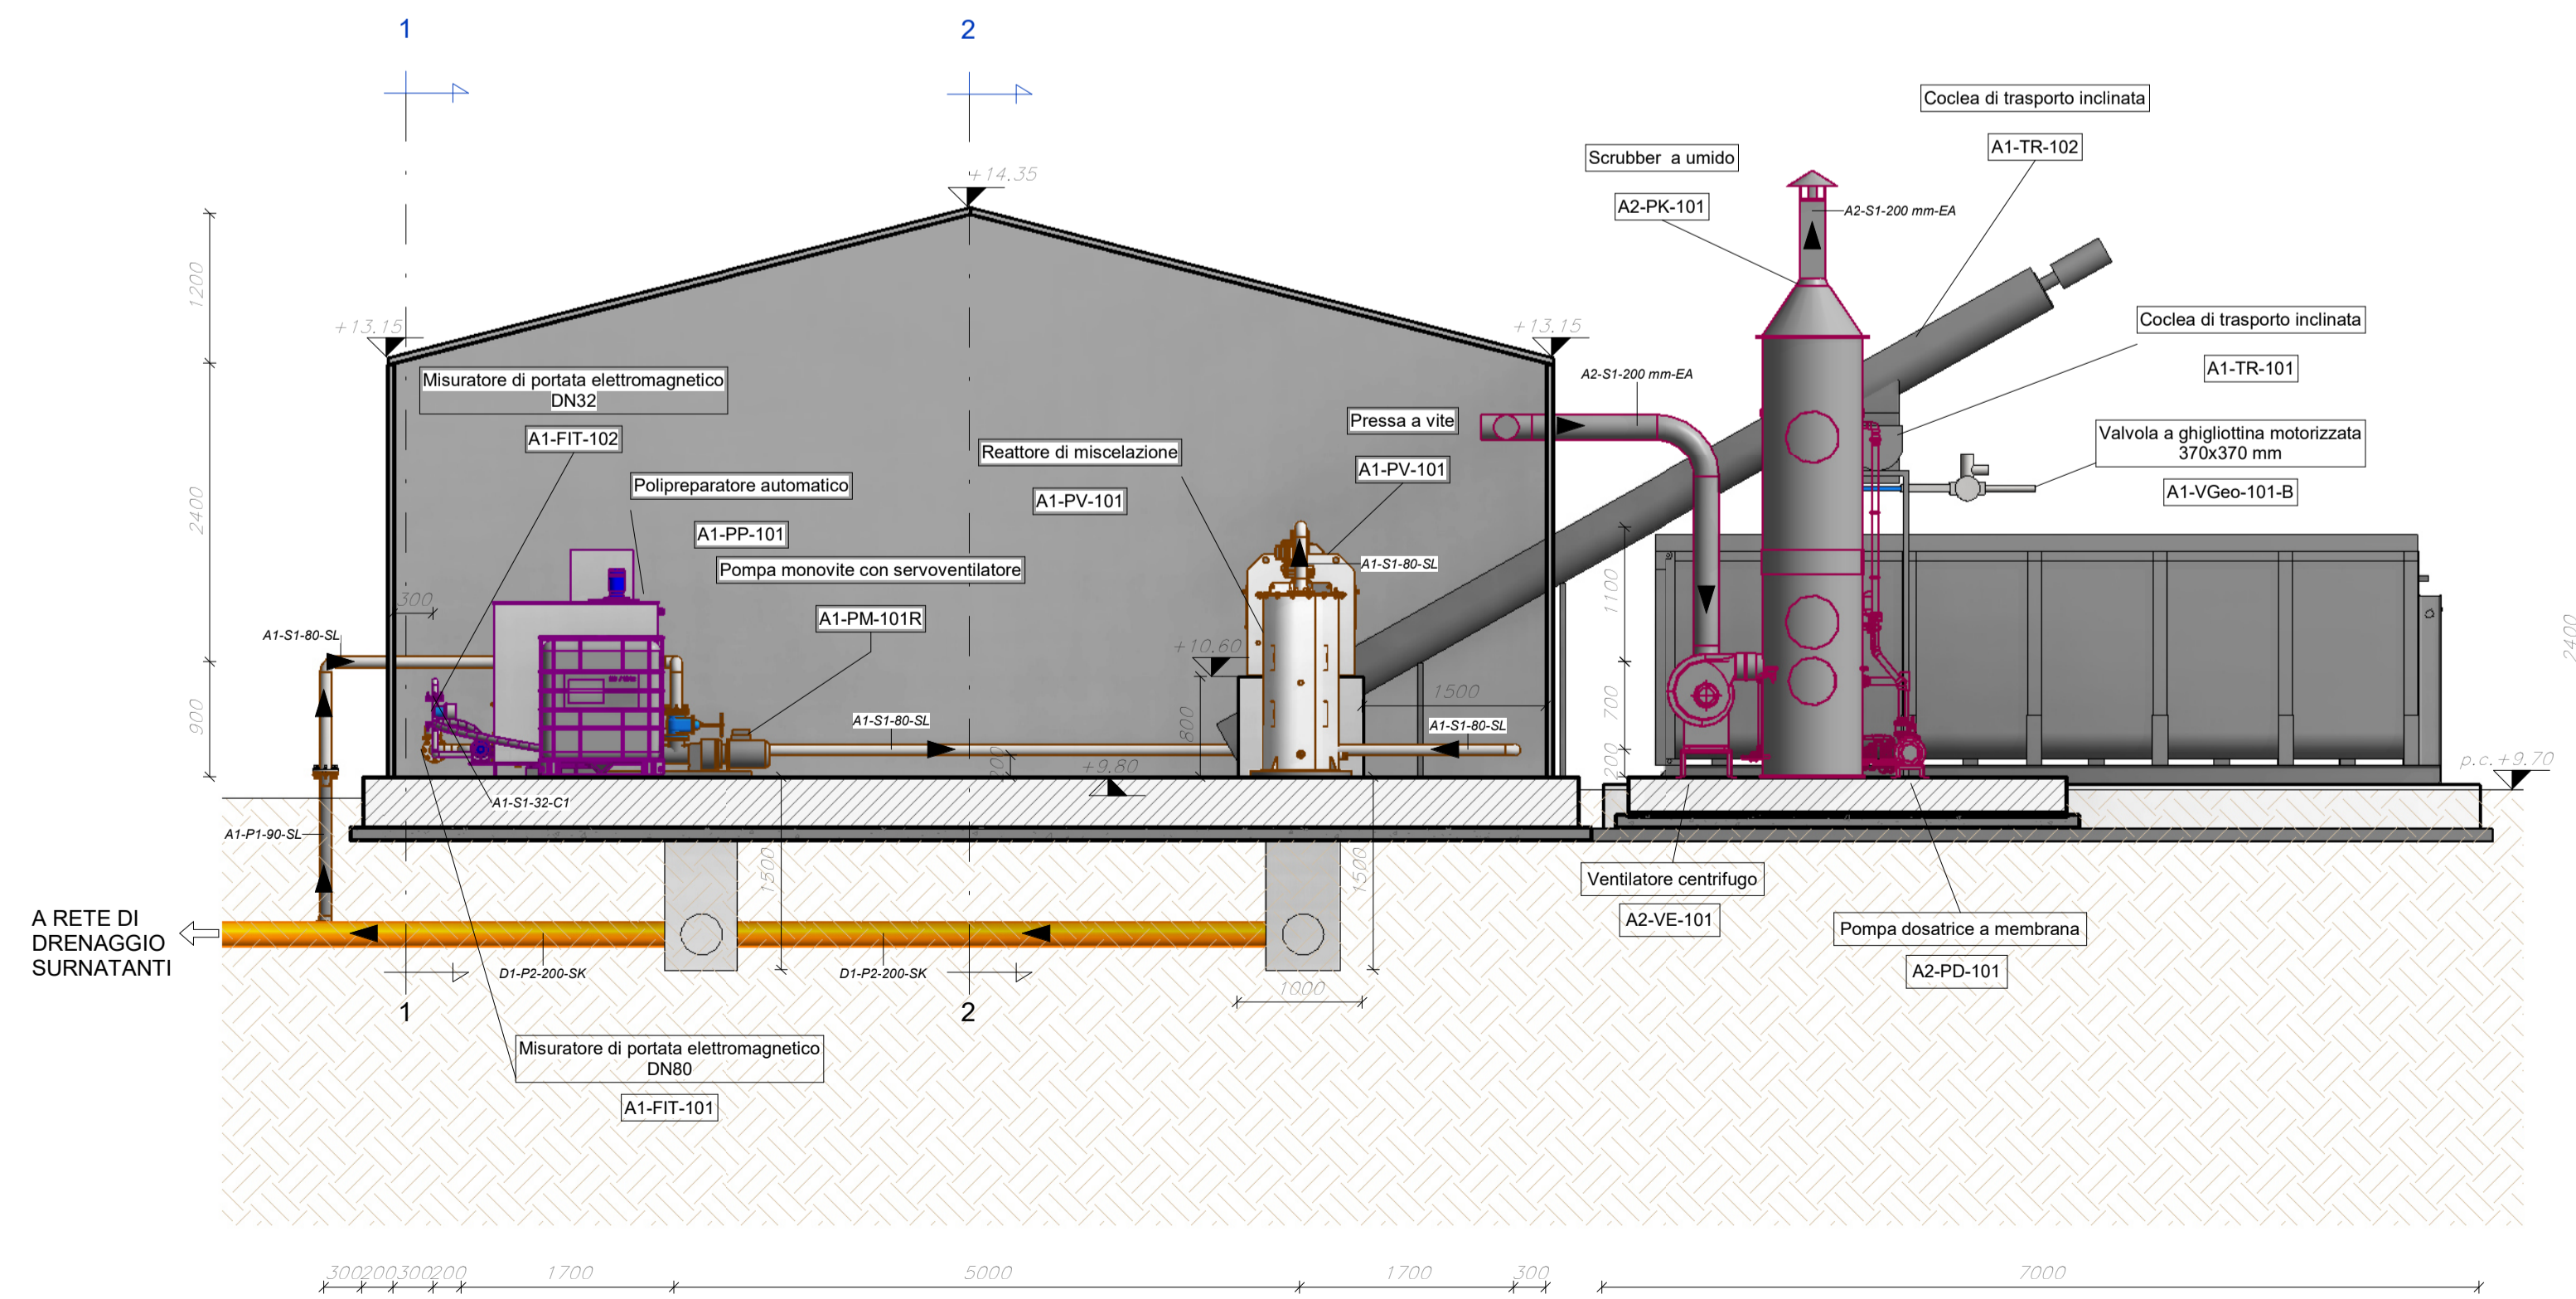

Sezione 2-2
1:50

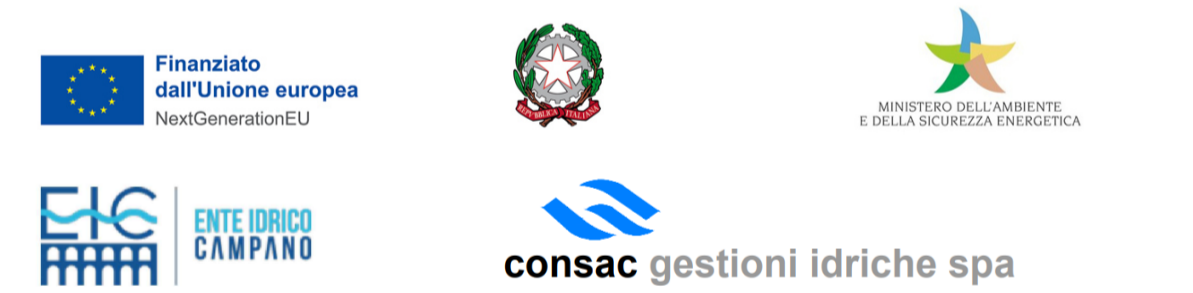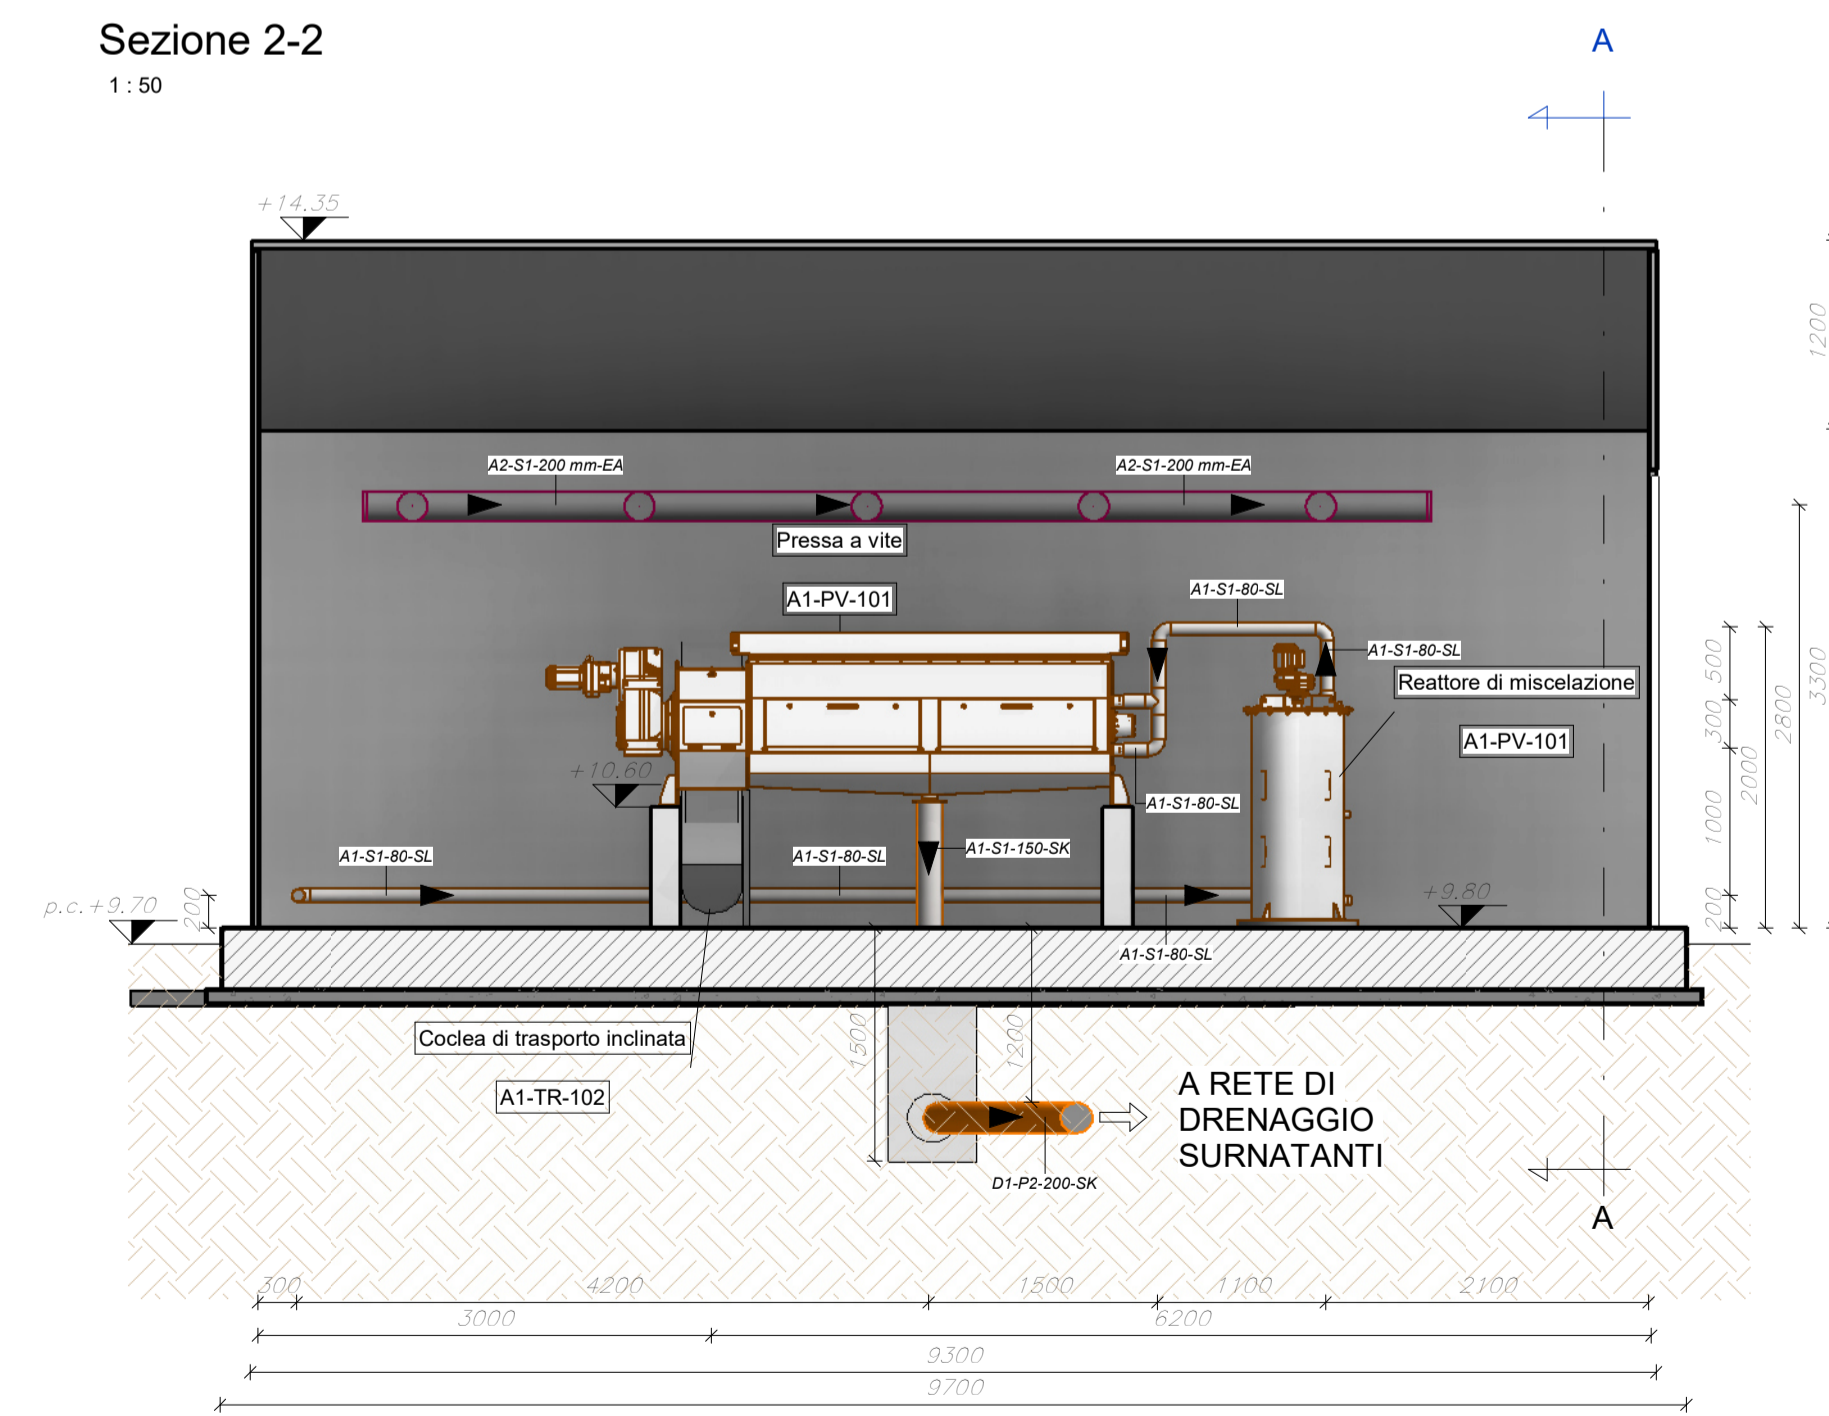

AVVISO M2C.1.1 I 1.1 - Linea d'intervento C
"Ammodernamento (anche con ampliamento di impianti esistenti) e realizzazione di nuovi impianti innovativi di trattamento/riciclaggio per lo smaltimento di materiali assorbenti ad uso personale (PAD), i fanghi di acque reflue, i rifiuti di pelletteria e i rifiuti tessili"
REALIZZAZIONE ESSICCATORE FANGHI DI DEPURAZIONE LOCALITÀ CASAL VELINO GIÀ LOCALITÀ OMIGNANO SCALO

PROGETTO DEFINITIVO

ELABORATO	Disidratazione fanghi - pianta e sezioni	SCALA	1:50
D-T-311-D-05			

RUP Ing. Giovanna Ferro	Progettista Ing. Angelo Cantatore	<small>OGNINE DEI SERVIZI</small> ETC ENGINEERING S.R.L. via dei Palatini 16, Meano 38121 Trento (TN) Tel: 0461 825290 - Fax: 0461 1738909 web: www.etc-eng.it - e-mail: info@etc-eng.it
----------------------------	--------------------------------------	---

Presidente del CdA
Avv. Gennaro Maione

Direttore Generale
Ing. Maurizio Desiderio

DATA
11/2023
Revisione 0 - Emissione