


Sezione 1-1  
1:50

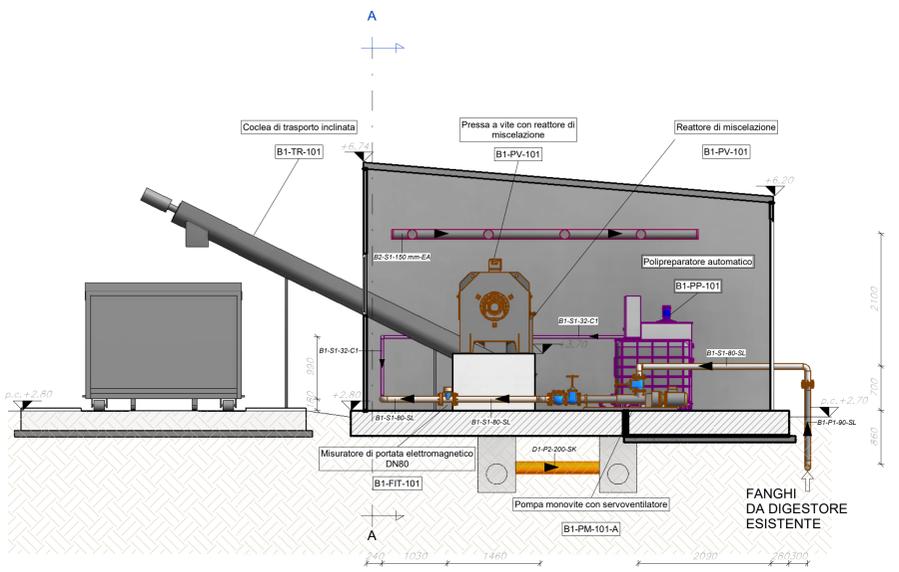

Pianta chiave  
1:800



COMUNE: Casal Velino  
PROVINCIA: Salerno  
LOCALITÀ: Marina


CARATTERISTICHE TUBAZIONI		
CLASSE TUBAZIONE	MATERIALE	NORMA
P1	Polietilene alta densità PE100 PN10	UNI EN 12201-2
P2	PVC rigido SN4 SDR 34	UNI EN 1401-1
S1	Acciaio inossidabile AISI304L	UNI EN 10217-7

LEGENDA TUBAZIONI	
	SL - Fango
	SK - Oli, schiume, sumantati, acque madri
	C1 - Dosaggio polielettrolita
	EA - Aria esausta captata e trattata


LEGENDA CODIFICHE TUBAZIONI	
aa-BB-nnn-CC	tipologia di fluido trasportato nella linea
	diametro della tubazione
	classe della tubazione
	codice WBS

NOTA:  
Per maggiori dettagli si rimanda al CSA - Norme tecniche  
NB: Tutte le quote indicate vanno verificate in cantiere

Sezione A-A  
1:50

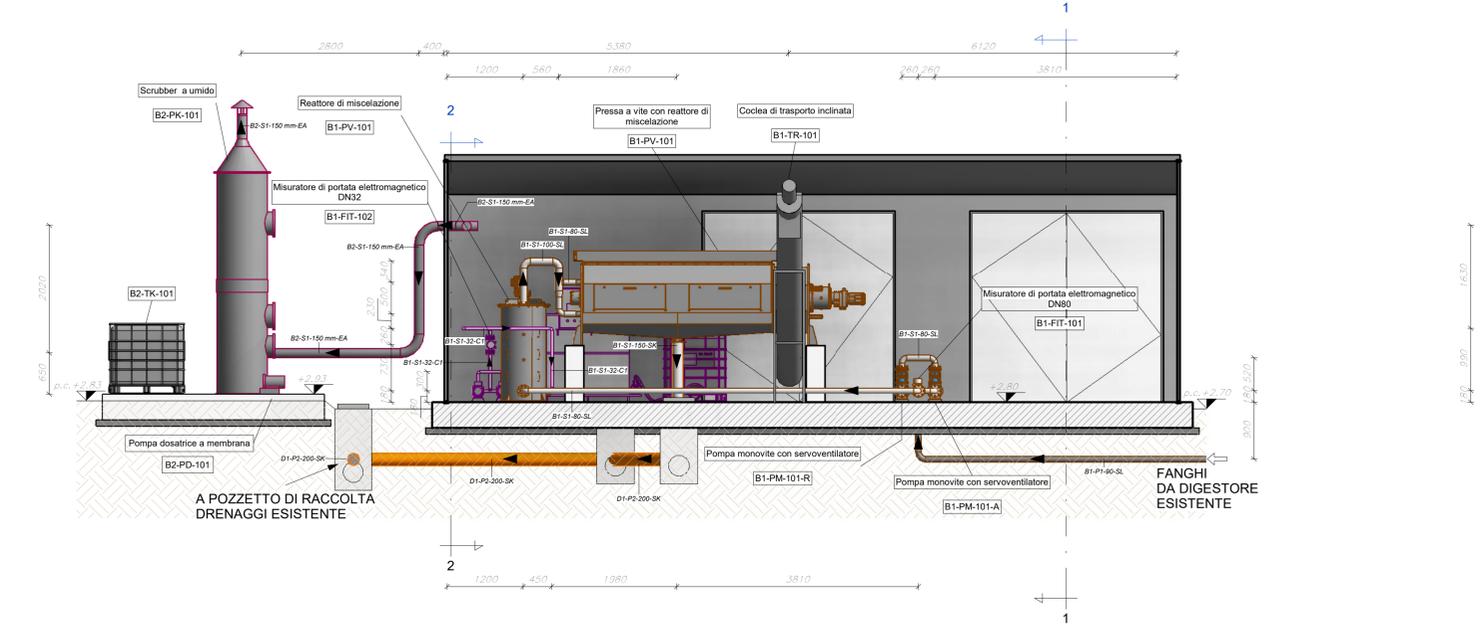

Sezione 2-2  
1:50

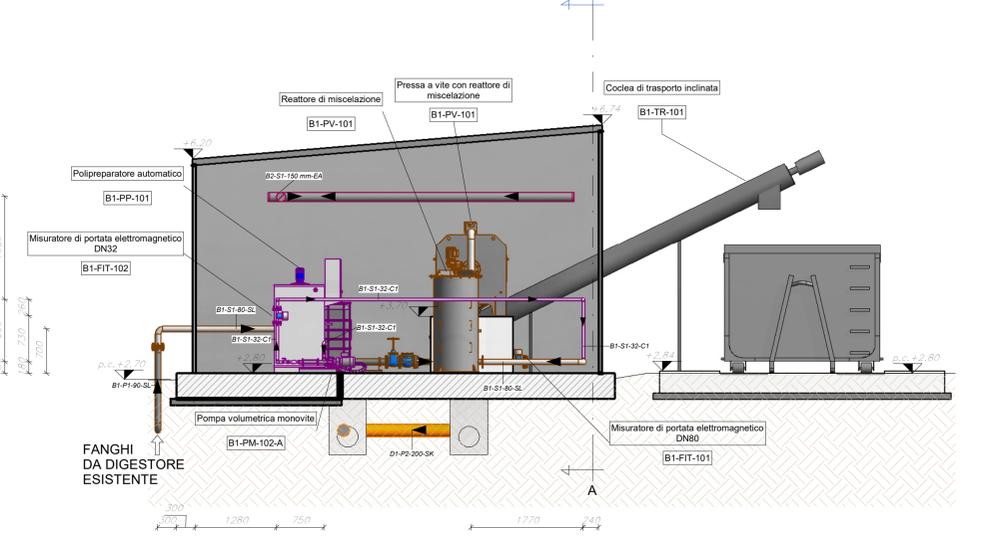







**AVVISO M2C.1.1 I.1.1 - Linea d'Intervento C**  
 "Ammodernamento (anche con ampliamento di impianti esistenti) e realizzazione di nuovi impianti innovativi di trattamento/riciclaggio per lo smaltimento di materiali assorbenti ad uso personale (PAD), i fanghi di acque reflue, i rifiuti di pelletteria e i rifiuti tessili"  
**REALIZZAZIONE ESSICCATORE FANGHI DI DEPURAZIONE LOCALITÀ CASAL VELINO GIÀ LOCALITÀ OMIGNANO SCALO**

PROGETTO DEFINITIVO

ELABORATO	<b>Disidratazione fanghi - pianta e sezioni</b>	SCALA
D-T-311-H-05		1:50

RUP  
Ing. Giovanna Ferro

Progettista  
Ing. Angelo Cantatore

ETC ENGINEERING S.R.L.  
via dei Palustri 16, Meano 38121 Trento (TN)  
Tel: 0461 825290 - Fax: 0461 1738909  
web: www.etc-eng.it - e-mail: info@etc-eng.it

Presidente del CdA  
**Avv. Gennaro Maione**

Direttore Generale  
**Ing. Maurizio Desiderio**

DATA  
11/2023  
Revisione 0 - Emissione