


# PLATEA CASSONI


## PIANTA PLATEA

SCALA 1:20

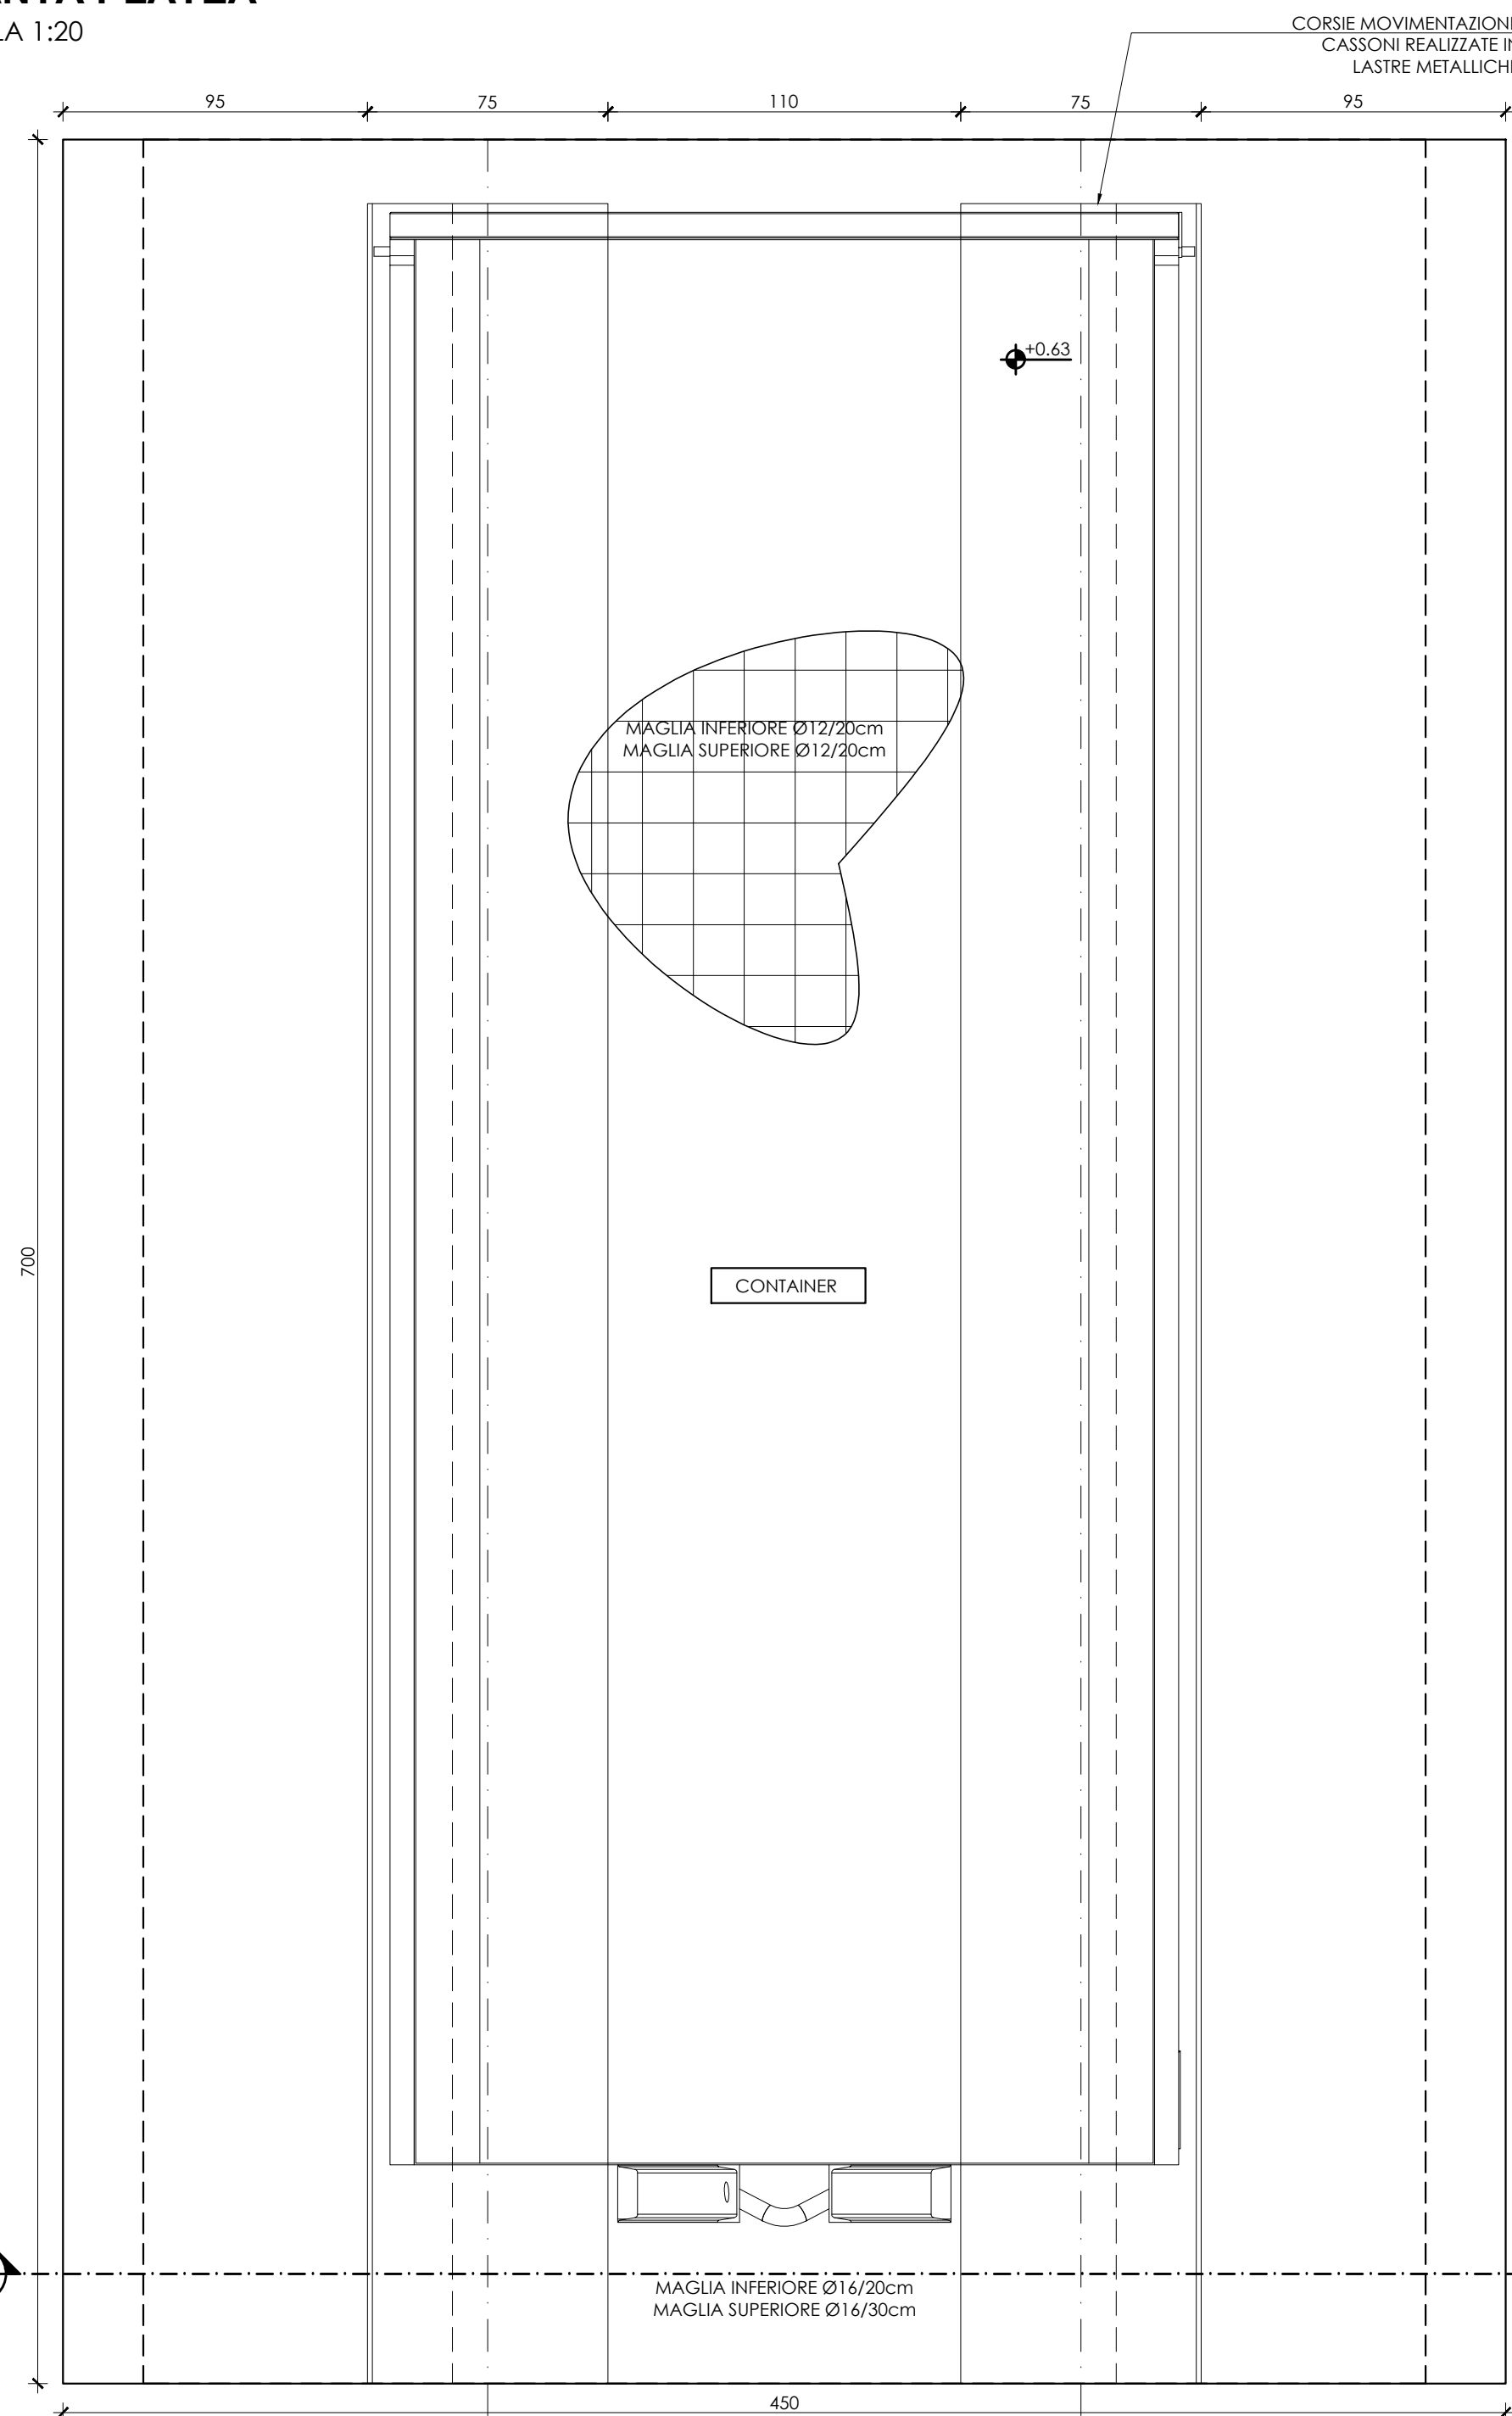



## SEZIONE A-A

SCALA 1:20

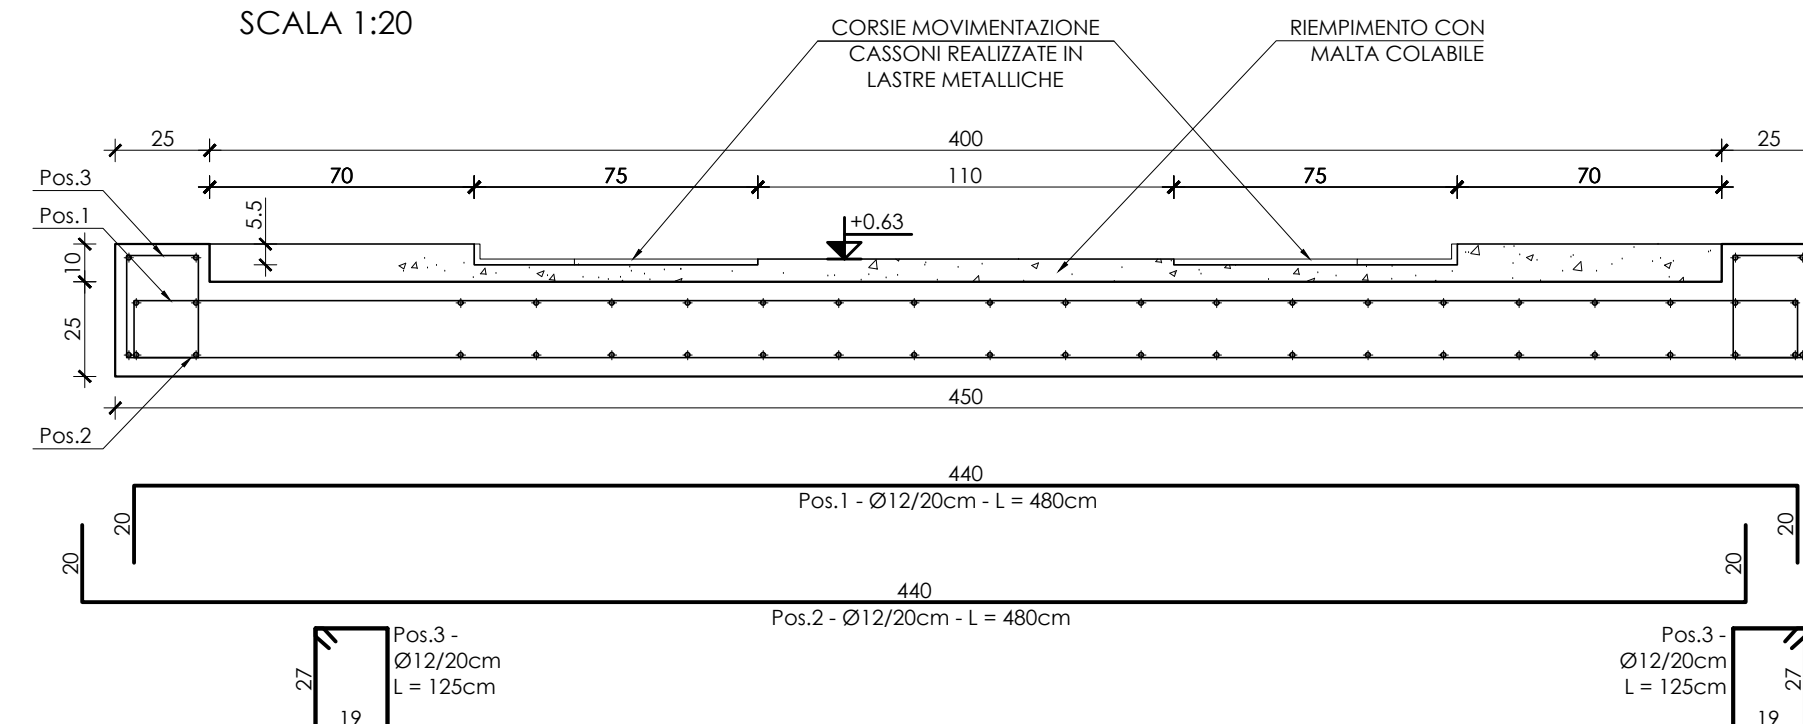

## SEZIONE CARPENTERIA OPERE IN C.A.

SCALA 1:20

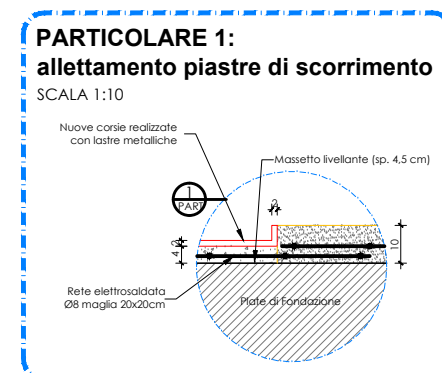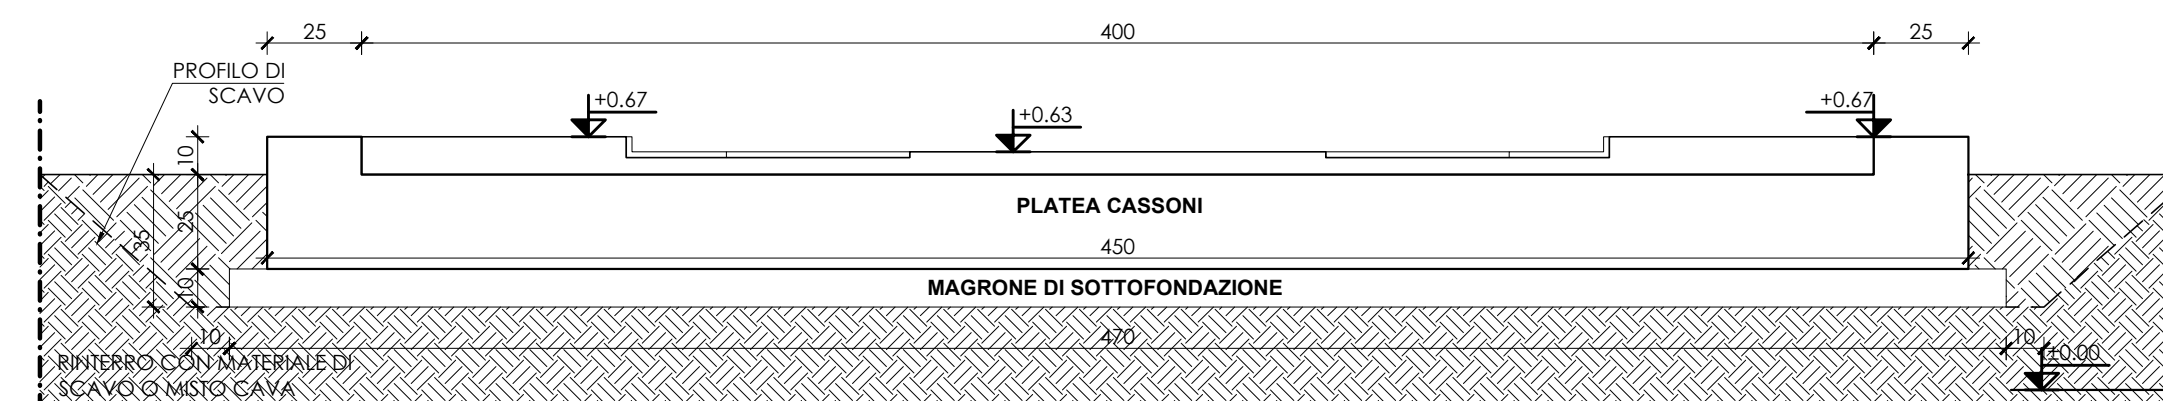

E' onere dell'impresa il tracciamento delle opere  
La verifica delle misure riportate e la loro approvazione è a carico della D.L.  
Si prevede il rinterro con materiale da scavo ove possibile e con materiale da cava ove non possibile

### CARATTERISTICHE DEI MATERIALI OPERE IN C.A. - CASSONI

CAMPO DI IMPIEGO	MAGRONI	FONDAZIONI	STRUTTURE IN ELEVAZIONE
CLASSE RESISTENZA CALCESTRUZZO	-	C25/30	-
CLASSE ESPOSIZIONE CALCESTRUZZO	-	XC2	-
COPRIFERRO (mm)	-	50	-
ARMATURE	-	B 450C	-



**AVVISO M2C.1.1 I 1.1 - Linea d'Intervento C**  
"Ammodernamento (anche con ampliamento di impianti esistenti) e realizzazione di nuovi impianti innovativi di trattamento/riciclaggio per lo smaltimento di materiali assorbenti ad uso personale (PAD), i fanghi di acque reflue, i rifiuti di pelletteria e i rifiuti tessili"  
**REALIZZAZIONE ESSICCATORE FANGHI DI DEPURAZIONE LOCALITÀ CASAL VELINO GIÀ LOCALITÀ OMIGNANO SCALO**

## PROGETTO DEFINITIVO

ELABORATO	<b>Disidratazione meccanica Platea cassoni</b>	SCALA
D-T-321-B10	<b>Carpenterie</b>	1:20

RUP Ing. Giovanna Ferro	Progettista Ing. Angelo Cantatore	 ETC ENGINEERING S.R.L. via dei Palustei 16, Meano 38121 Trento (TN) Tel: 0461 825280 - Fax: 0461 1738909 web: www.etc-eng.it - e-mail: info@etc-eng.it
----------------------------	--------------------------------------	--

Presidente del CdA  
**Avv. Gennaro Maione**

Direttore Generale  
**Ing. Maurizio Desiderio**

DATA  
11/2023  
Revisione 0 - Emissione