


3 INT.

PLATEA SCRUBBER E SERBATOIO DOSAGGI

PIANTA PLATEA


SCALA 1:20

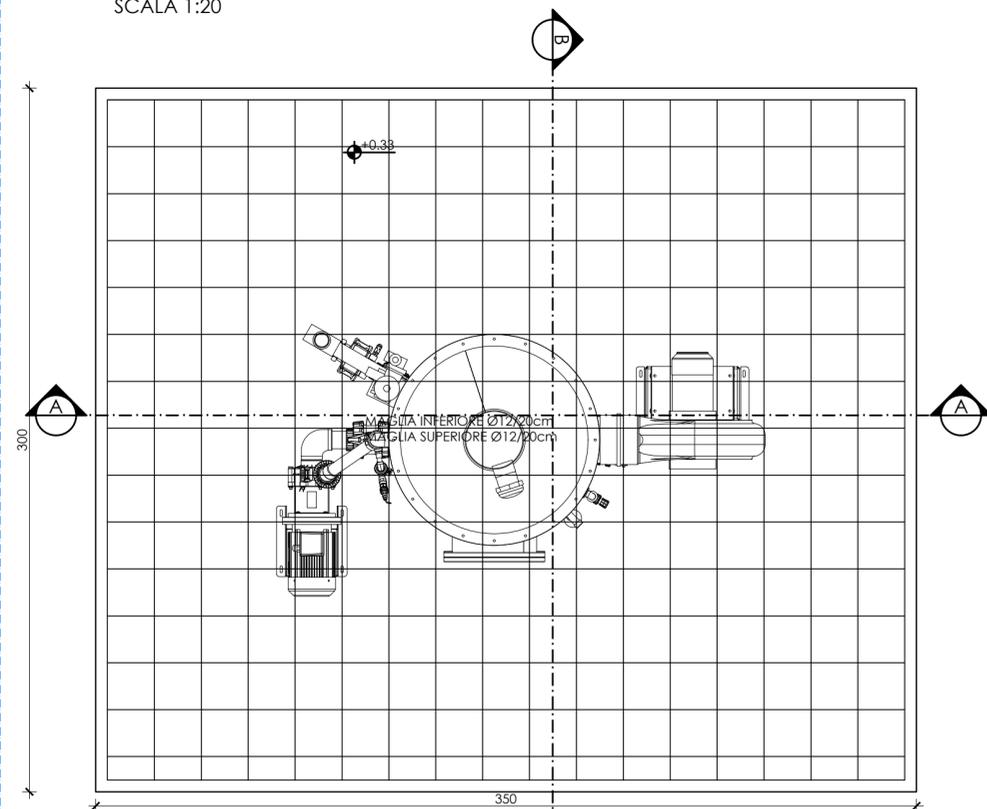

SEZIONE CARPENTERIA


OPERE IN C.A.

SCALA 1:20

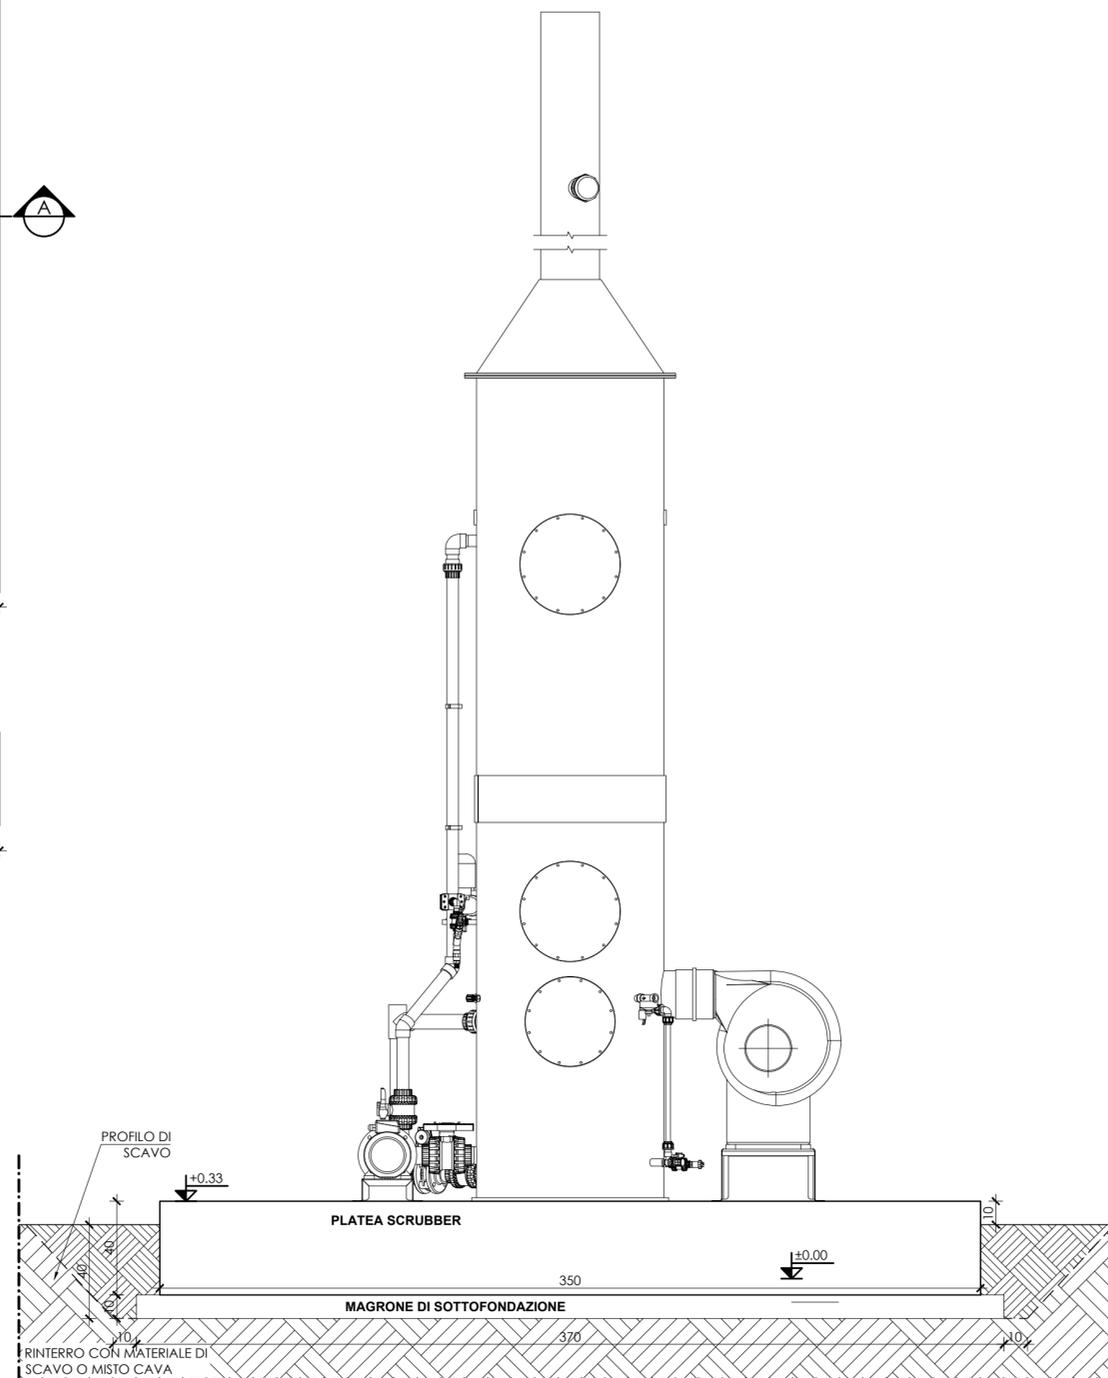


SEZIONE A-A

SCALA 1:20

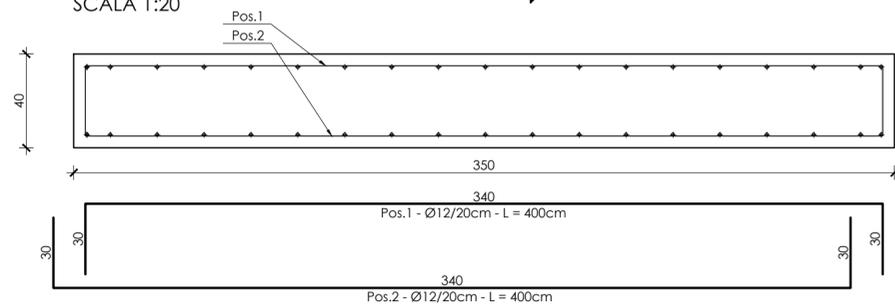

SEZIONE B-B

SCALA 1:20

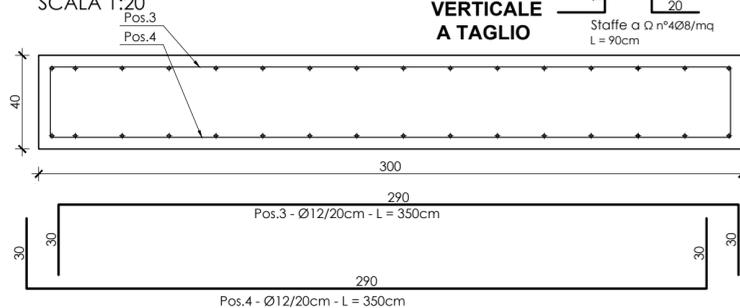

ARMATURA VERTICALE A TAGLIO

Staffe a \varnothing n°408/mq
L = 90cm

E' onere dell'impresa il tracciamento delle opere

La verifica delle misure riportate e la loro approvazione è a carico della D.L.

Si prevede il rinterro con materiale da scavo ove possibile e con materiale da cava ove non possibile

CARATTERISTICHE DEI MATERIALI OPERE IN C.A. - SCRUBBER

CAMPO DI IMPIEGO	MAGRONI	FONDAZIONI	STRUTTURE IN ELEVAZIONE
CLASSE RESISTENZA CALCESTRUZZO	-	C25/30	-
CLASSE ESPOSIZIONE CALCESTRUZZO	-	XC2	-
COPRIFERRO (mm)	-	50	-
ARMATURE	-	B 450C	-

Finanziato dall'Unione europea NextGenerationEU



MINISTERO DELL'AMBIENTE E DELLA SICUREZZA ENERGETICA

ENTE IDRICO CAMPANO



consac gestioni idriche spa

AVVISO M2C.1.1 I 1.1 - Linea d'Intervento C
"Ammodernamento (anche con ampliamento di impianti esistenti) e realizzazione di nuovi impianti innovativi di trattamento/riciclaggio per lo smaltimento di materiali assorbenti ad uso personale (PAD), i fanghi di acque reflue, i rifiuti di pelletteria e i rifiuti tessili"
REALIZZAZIONE ESSICCATORE FANGHI DI DEPURAZIONE LOCALITÀ CASAL VELINO GIÀ LOCALITÀ OMIGNANO SCALO

PROGETTO DEFINITIVO

ELABORATO	Deodorizzazione Platea scrubber Carpenterie	SCALA
D-T-321-H15		1:20

RUP
Ing. Giovanna Ferro

Progettista
Ing. Angelo Cantatore

ORDINE DEGLI INGEGNERI DELLA PROVINCIA DI TRENTO
 Ing. Angelo Cantatore
 Ingegnere nella specialità di ingegneria civile e ambientale, iscritto al n. 2532/0486 - Sezione A degli Ingegneri

ETC ENGINEERING S.R.L.
 via dei Palustei 16, Meano 38121 Trento (TN)
 Tel: 0461 825280 - Fax: 0461 1738909
 web: www.etc-eng.it - e-mail: info@etc-eng.it



Presidente del CdA
Avv. Gennaro Maione

Direttore Generale
Ing. Maurizio Desiderio

DATA
11/2023
Revisione 0 - Emissione