



COROGRAFIA DELLA REGIONE CAMPANIA
Scala 1:1.000.000

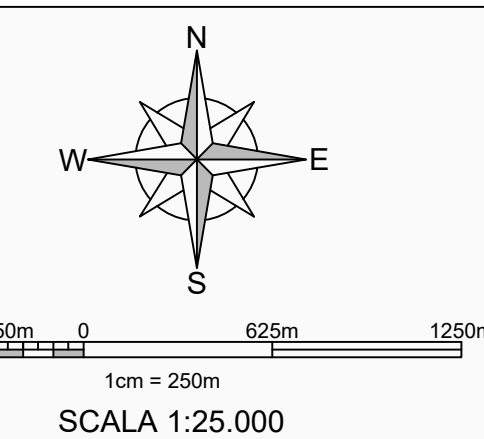

LEGENDA

- Aree di intervento
- Impianto di sollevamento di progetto
- Tratto di progetto
- Confini comunali

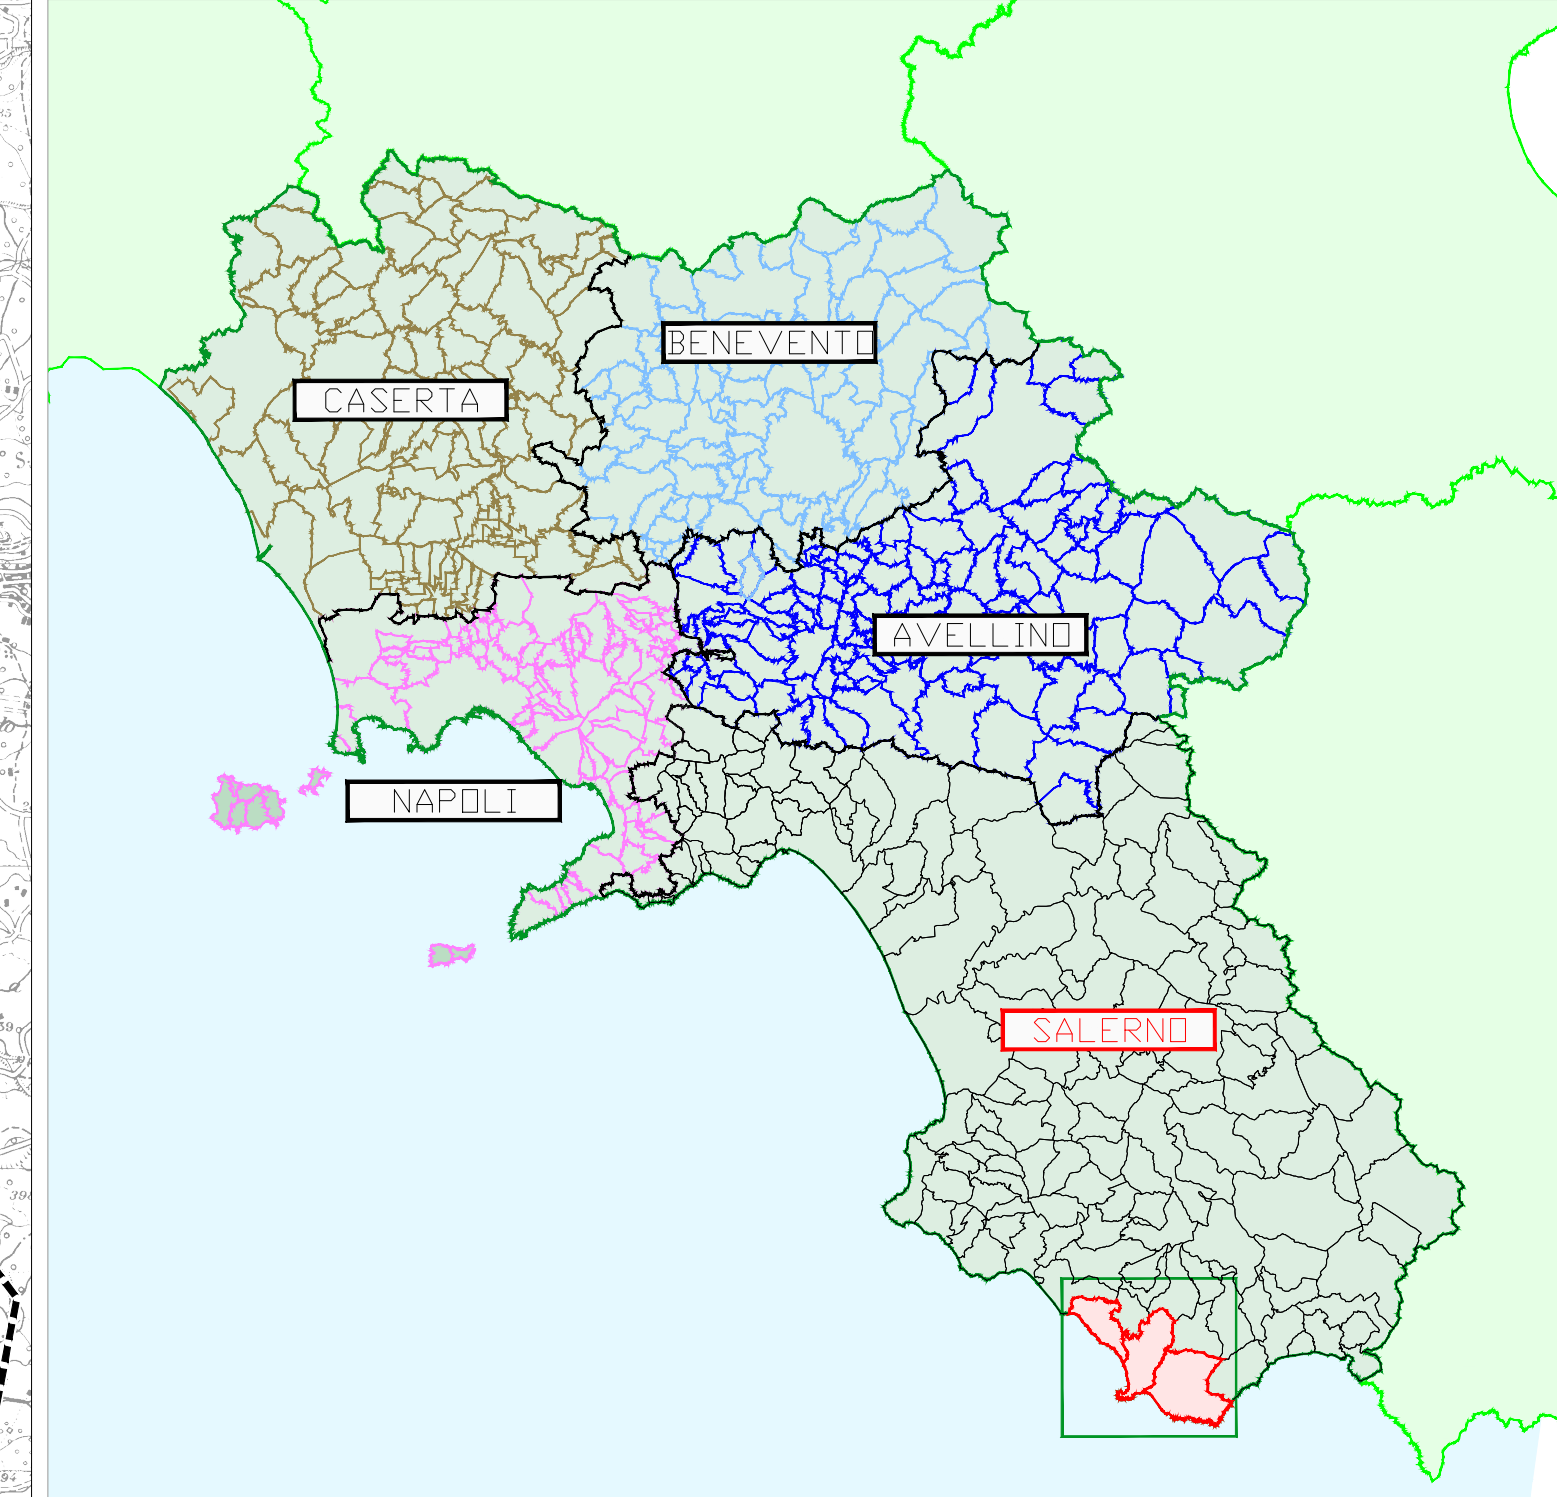

Piano Nazionale di Ripresa e Resilienza (PNRR)
Missione 2 "Rivoluzione verde e transizione ecologica"
Componente 4 "Tutela del territorio e della risorsa idrica"
Investimento 4.4 "Investimenti in fognatura e depurazione"
Razionalizzazione funzionale sistema fognario
Portigliola - Caprioli di Pisciotta e Camerota
CUP: F32E21000110006

PROGETTO DEFINITIVO

C - STATO DEI LUOGHI - INQUADRAMENTO TERRITORIALE E RILIEVI

C1 - Inquadramento Territoriale	
COD. ELABORATO	Corografia
C1 01	
ID FILE	
C1 01 - Corografia	
SCALA	
1:25.000	

RUP ing. Giovanna Ferro	Progettista CNC Ingegneri S.r.l.
Presidente del C.d.A. Consac Gestioni Idriche S.p.A. avv. Gennaro Maione	Direttore Generale Consac Gestioni Idriche S.p.A. ing. Maurizio Desiderio

Data
Febbraio 2024
Revisione 0 - Emissione

