


COROGRAFIA DELLA REGIONE CAMPANIA
Scala 1:1.000.000

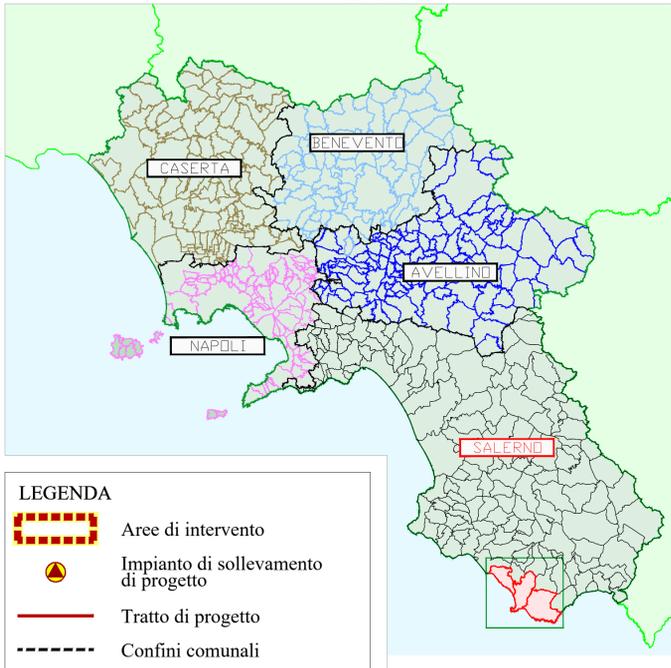

LEGENDA


- Aree di intervento
- Impianto di sollevamento di progetto
- Tratto di progetto
- Confini comunali

CLASSI DI RISCHIO

- A
- B1
- B2
- B3
- C

Perimetro delle aree di aggiornamento

Alveo fluviale

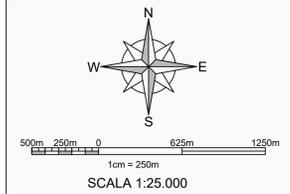

Piano Nazionale di Ripresa e Resilienza (PNRR)
Missione 2 "Rivoluzione verde e transizione ecologica"
Componente 4 "Tutela del territorio e della risorsa idrica"
Investimento 4.4 "Investimenti in fognatura e depurazione"
Razionalizzazione funzionale sistema fognario
Portigliola - Caprioli di Pisciotta e Camerota
CUP: F32E21000110006

PROGETTO DEFINITIVO

C - STATO DEI LUOGHI - INQUADRAMENTO TERRITORIALE E RILIEVI	
C1 - Inquadramento Territoriale	
COD. ELABORATO C1 02.4	Stralcio delle carte della pericolosità idraulica del P.S.A.I. con indicazione delle opere di progetto
ID FILE C1 02.4 - Pericolosità idraulica	
SCALA 1:25.000	

RUP ing. Giovanna Ferro	Progettista CNC Ingegneri S.r.l.
Presidente del C.d.A. Consac Gestioni Idriche S.p.A. avv. Gennaro Maione	Direttore Generale Consac Gestioni Idriche S.p.A. ing. Maurizio Desiderio