STRALCIO PLANIMETRICO

Scala 1:1.000

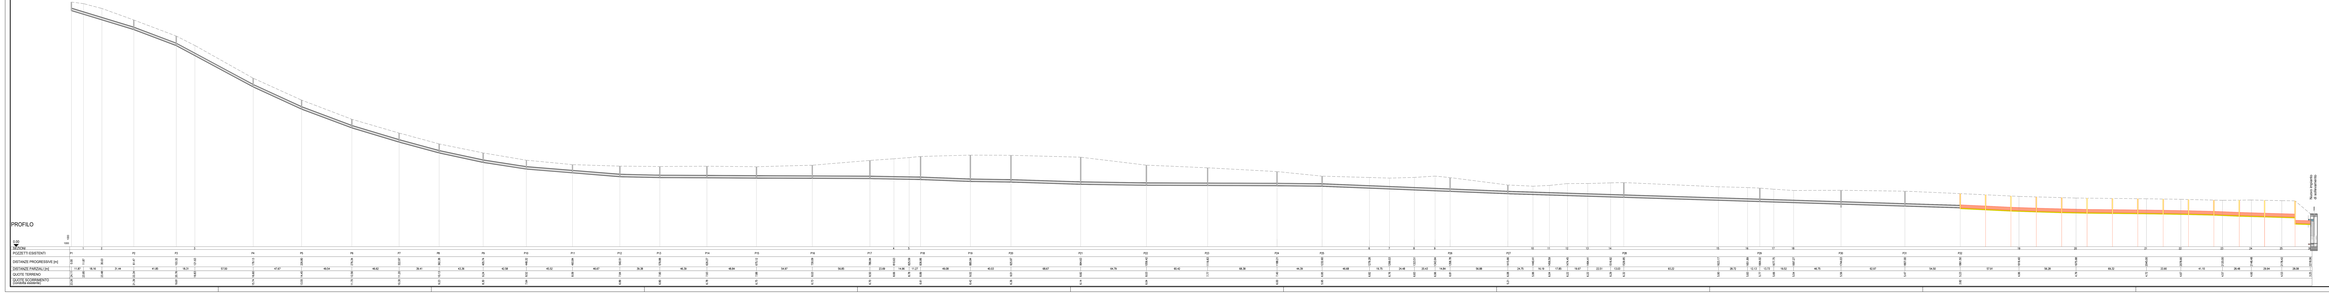

Piano Nazionale di Ripresa e Resilienza (PNRR)
Missione 2 "Rivoluzione verde e transizione ecologica"
Componente 4 "Tutela del territorio e della risorsa idrica"
Investimento 4.4 "Investimenti in fognature e depurazione"

Razionalizzazione funzionale sistema fognario
Portigliola - Capridi di Piscinetta e Camerota
CUP: F32E21000130006

PROGETTO DEFINITIVO

D - OPERE DI PROGETTO - PLANIMETRIE E PROFILI	
D2 - Planimetrie e profili	
CODE ELABORATO D2 03	Planimetria e profilo longitudinale tratto esistente e di progetto (Area Mingardo)
D TILE D.Ca. Parte Ingegneristica SCALE 1:1.000	

RUP	Progettista
Ing. Giovanna Ferro	**CNC Ingegneri S.r.l.**
Presidente del C.d.A. Consac Gestioni Idriche S.p.A. **avv. Gennaro Maione**	Direttore Generale Consac Gestioni Idriche S.p.A. **Ing. Maurizio Desiderio**

Data
Febbraio 2024
Revisione 0 - Emissione