
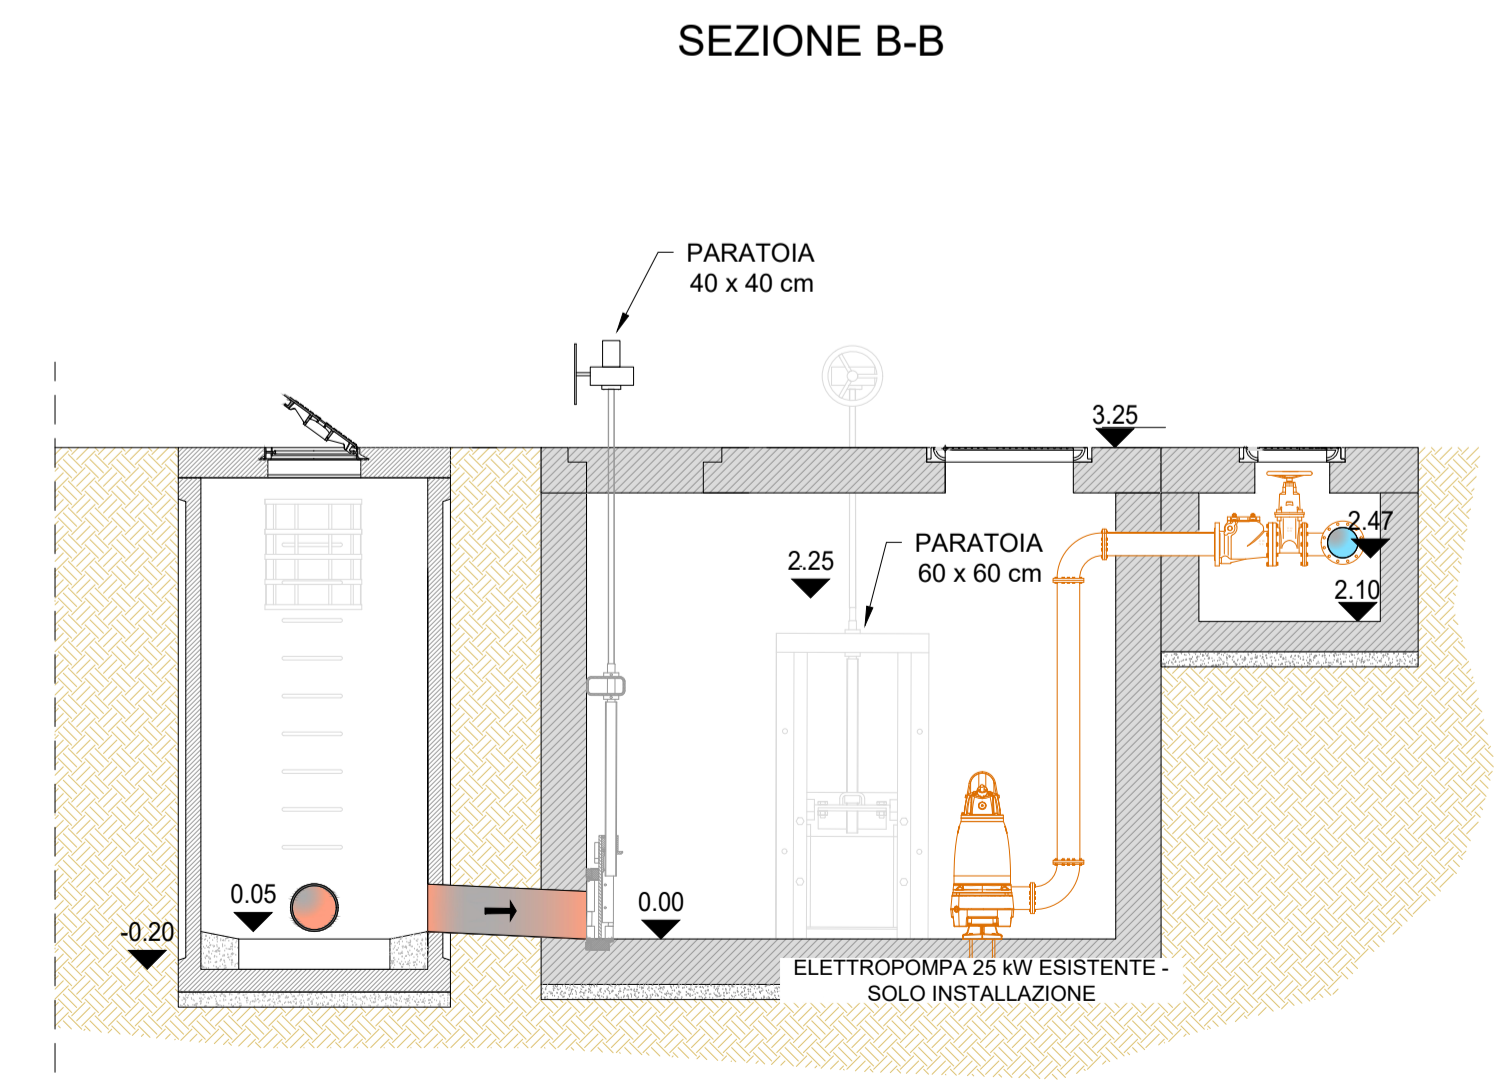
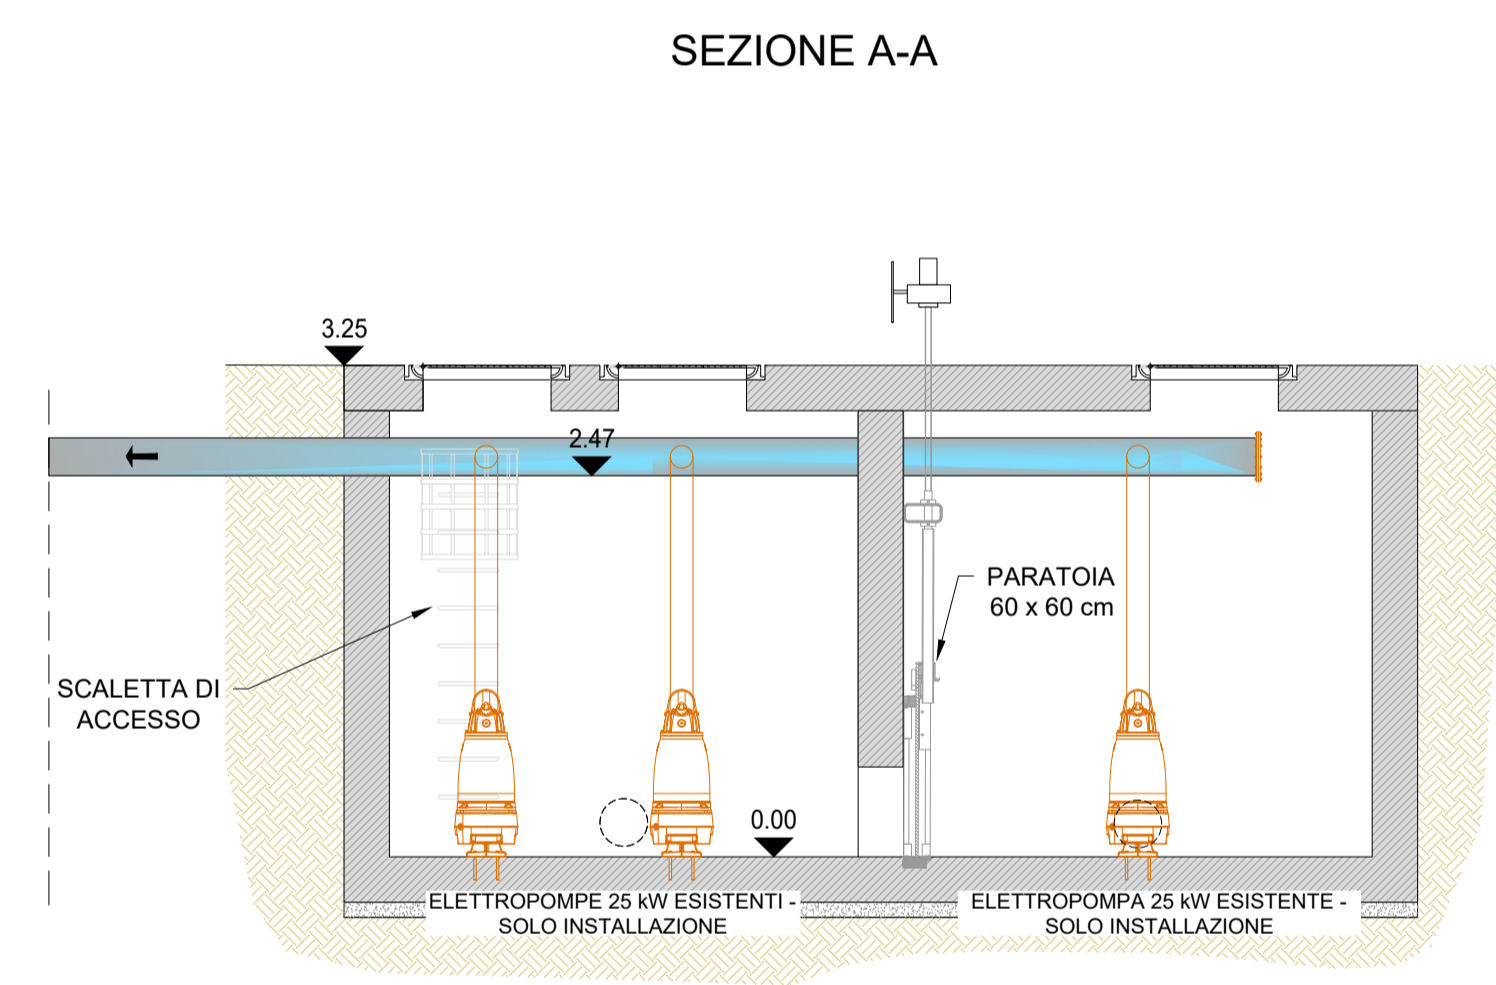


LEGENDA SIMBOLI	
	Quadri elettrici - Quadro Generale e Quadro di avviamento
	Contatore di energia
	Cavidotto corrugato a doppia parete 2 x Ø 125 mmq
	Pozzetto rompitratta promiscuo, in cls completo di coperchio in ghisa

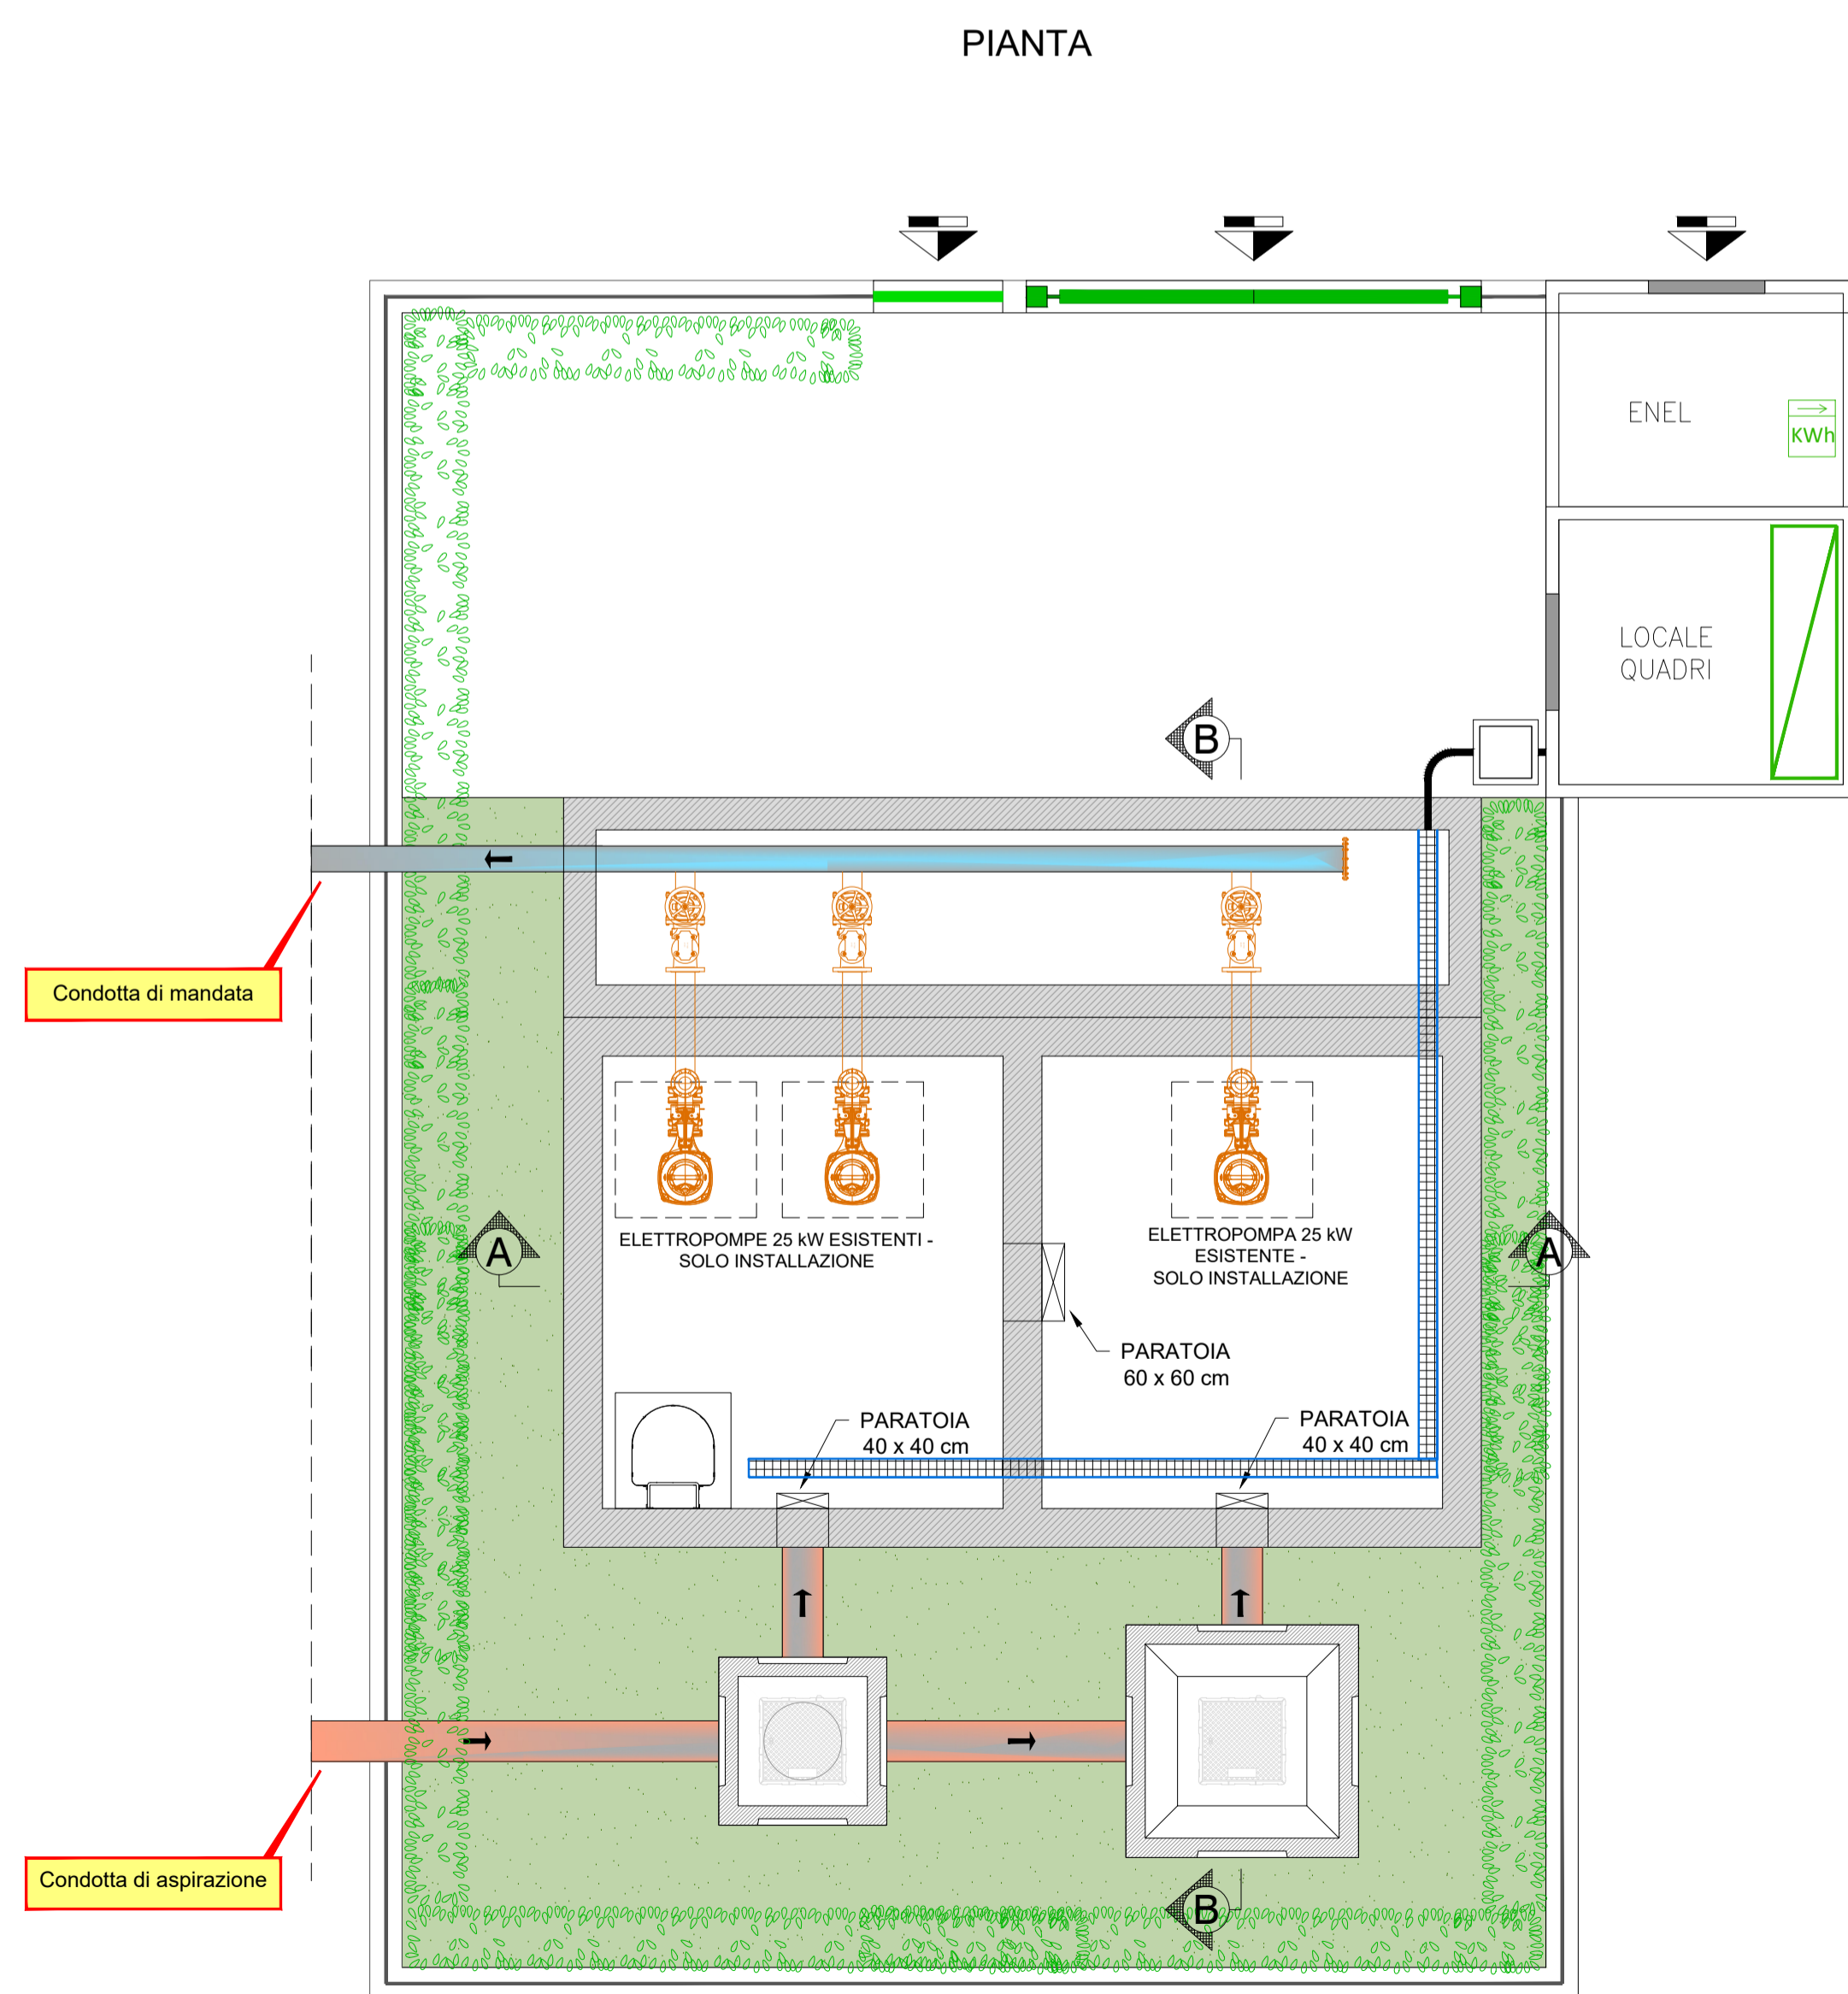

Piano Nazionale di Ripresa e Resilienza (PNRR)
 Missione 2 "Rivoluzione verde e transizione ecologica"
 Componente 4 "Tutela del territorio e della risorsa idrica"
 Investimento 4.4 "Investimenti in fognatura e depurazione"
Razionalizzazione funzionale sistema fognario
Portigliola - Caprioli di Pisciotta e Camerota
 CUP: F32E21000110006

PROGETTO DEFINITIVO

F - OPERE DI PROGETTO - OPERE ELETTROMECCANICHE

F1 - Area Mingardo

COD. ELABORATO	F1 01.3
ID FILE	Impianto di sollevamento "Mingardo" - Planimetria distribuzione impianti elettrici
F1 01.3 - Mingardo - Impianti	SCALA

RUP
ing. Giovanna Ferro

Progettista
CNC Ingegneri S.r.l.

Presidente del C.d.A.
 Consac Gestioni Idriche S.p.A.
avv. Gennaro Maione

Direttore Generale
 Consac Gestioni Idriche S.p.A.
ing. Maurizio Desiderio

Data
 Febbraio 2024
 Revisione 0 - Emissione