


LEGENDA SIMBOLI IMPIANTO DI TERRA	
	Collettore di terra interno al quadro
	Pozzetto di terra promiscuo, in calcestruzzo, ispezionabile con dispersore a picchetto in acciaio zincato - tipo a croce da 1,5 m.

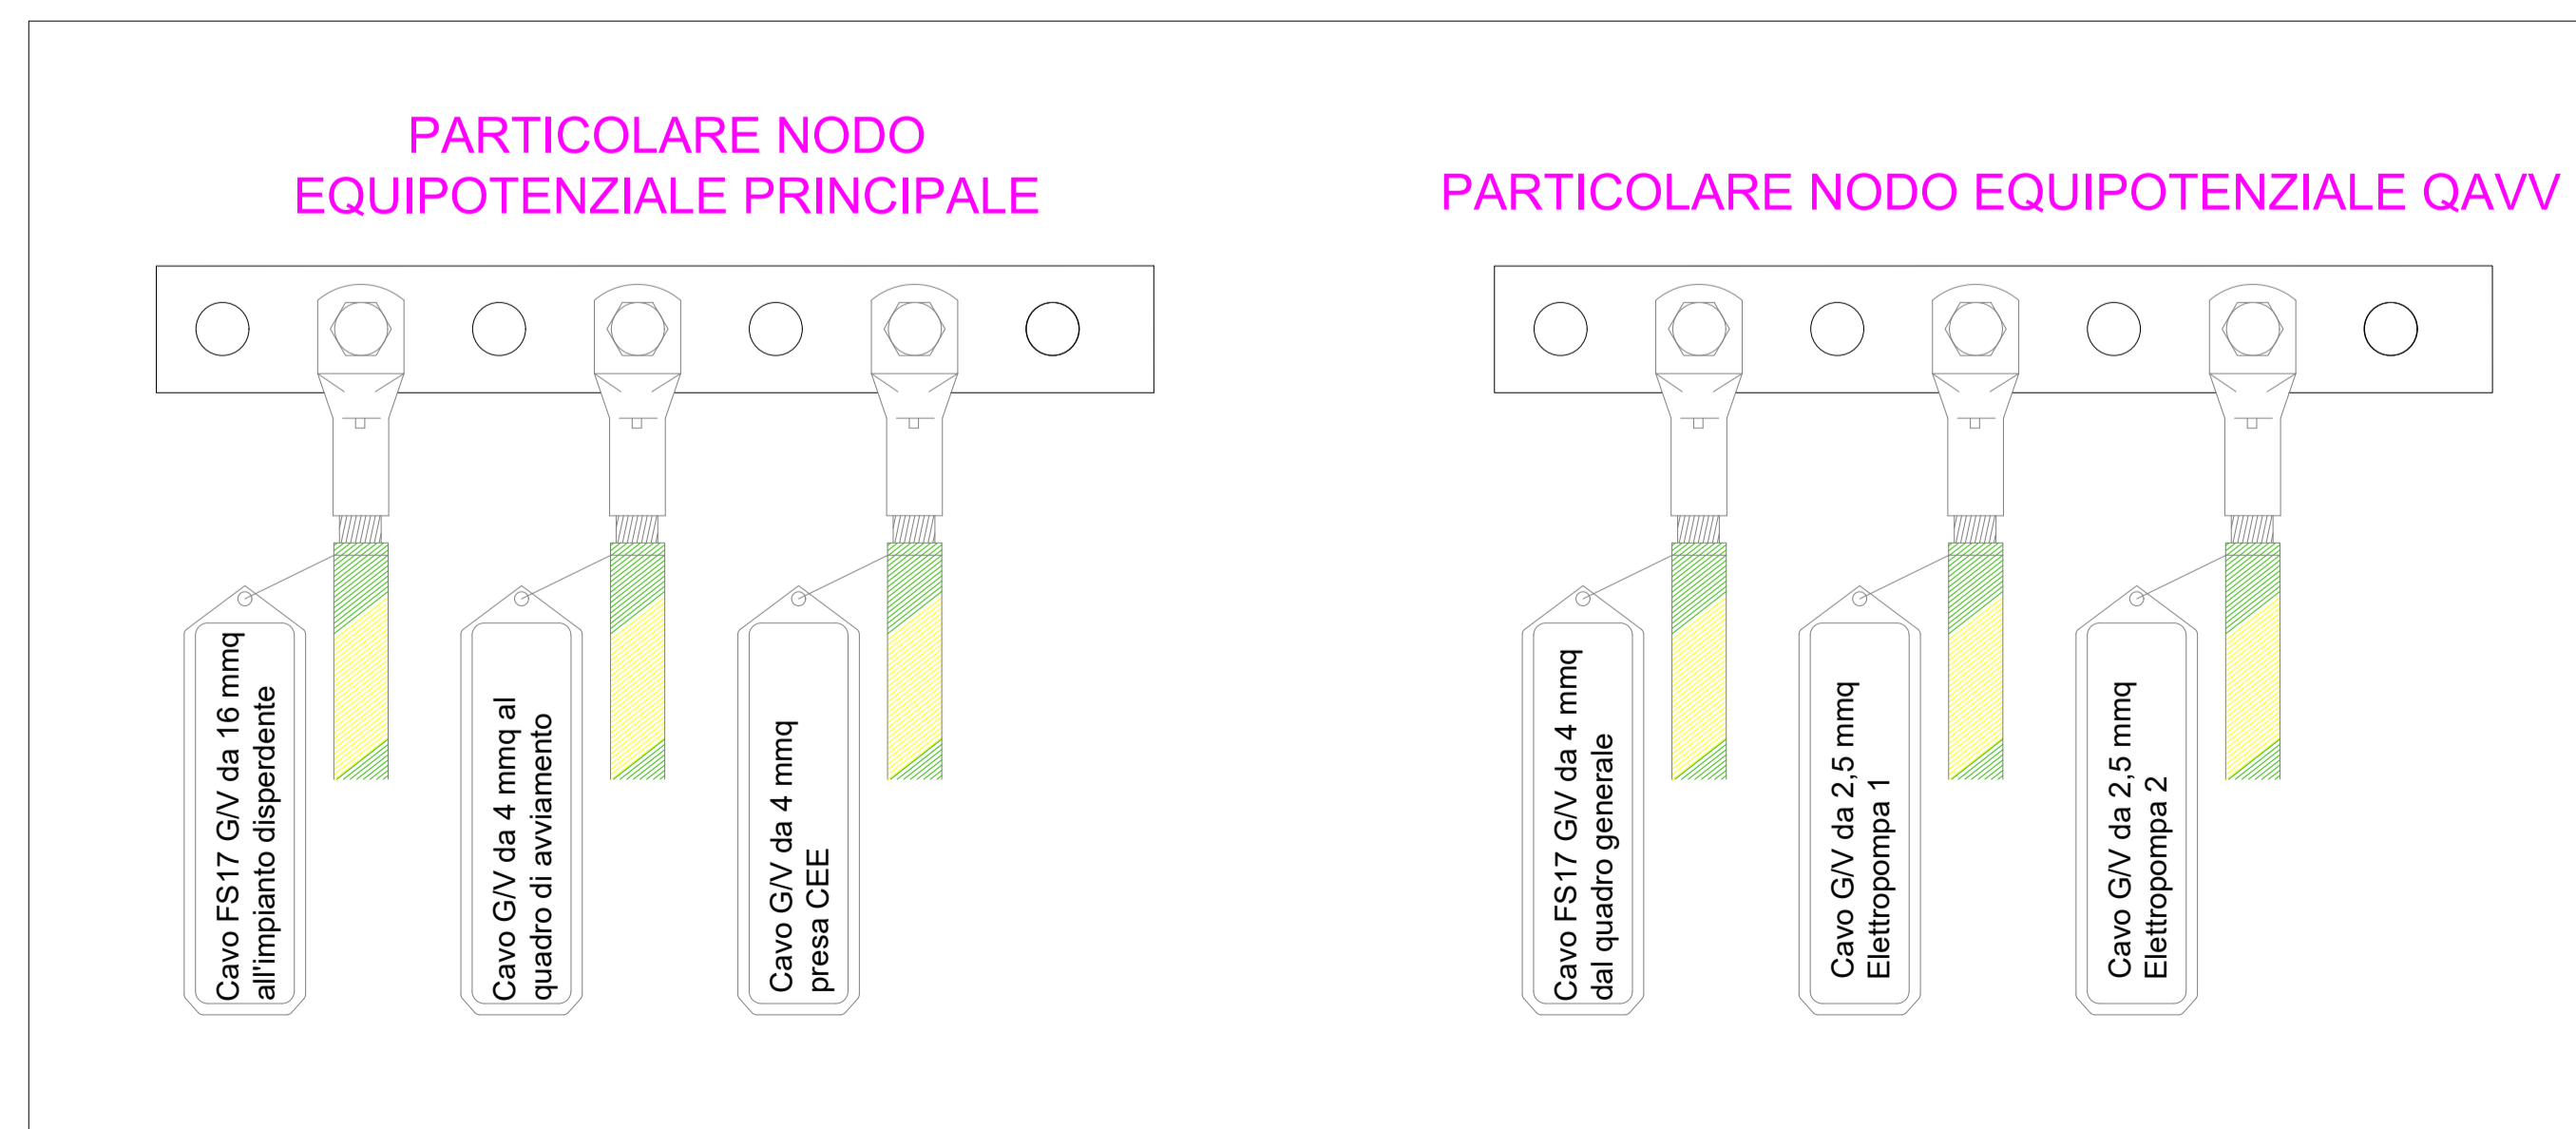

Piano Nazionale di Ripresa e Resilienza (PNRR)
 Missione 2 "Rivoluzione verde e transizione ecologica"
 Componente 4 "Tutela del territorio e della risorsa idrica"
 Investimento 4.4 "Investimenti in fognatura e depurazione"
Razionalizzazione funzionale sistema fognario
Portigliola - Caprioli di Pisciotta e Camerota
CUP: F32E21000110006

PROGETTO DEFINITIVO	
F - OPERE DI PROGETTO - OPERE ELETTRMECCANICHE	
F2 - Area Caprioli	
COD. ELABORATO	Impianto di sollevamento "M" - Planimetria distribuzione impianto di terra e particolari costruttivi
F 2 01.4	
ID FILE	
F2 01.4 - M. Particolari SCALA	
RUP	Progettista
ing. Giovanna Ferro	CNC Ingegneri S.r.l.
Presidente del C.d.A. Consac Gestioni Idriche S.p.A.	Direttore Generale Consac Gestioni Idriche S.p.A.
avv. Gennaro Maione	ing. Maurizio Desiderio
Data Febbraio 2024 Revisione 0 - Emissione	