



Piano Nazionale di Ripresa e Resilienza (PNRR)
Missione 2 "Rivoluzione verde e transizione ecologica"
Componente 4 "Tutela del territorio e della risorsa idrica"
Investimento 4.4 "Investimenti in fognatura e depurazione"
Razionalizzazione funzionale sistema fognario
Portigliola - Caprioli di Pisciotta e Camerota
CUP: F32E21000110006


PROGETTO DEFINITIVO

L - ESPROPRI

<u>COD. ELABORATO</u> L 02	Piano particellare grafico di esproprio
<u>ID FILE</u> L 02 - Esproprio_Grafico	
<u>SCALA</u> -	




RUP ing. Giovanna Ferro	Progettista CNC Ingegneri S.r.l.
Presidente del C.d.A. Consac Gestioni Idriche S.p.A. avv. Gennaro Maione	Direttore Generale Consac Gestioni Idriche S.p.A. ing. Maurizio Desiderio

Data
Febbraio 2024
Revisione 0 - Emissione

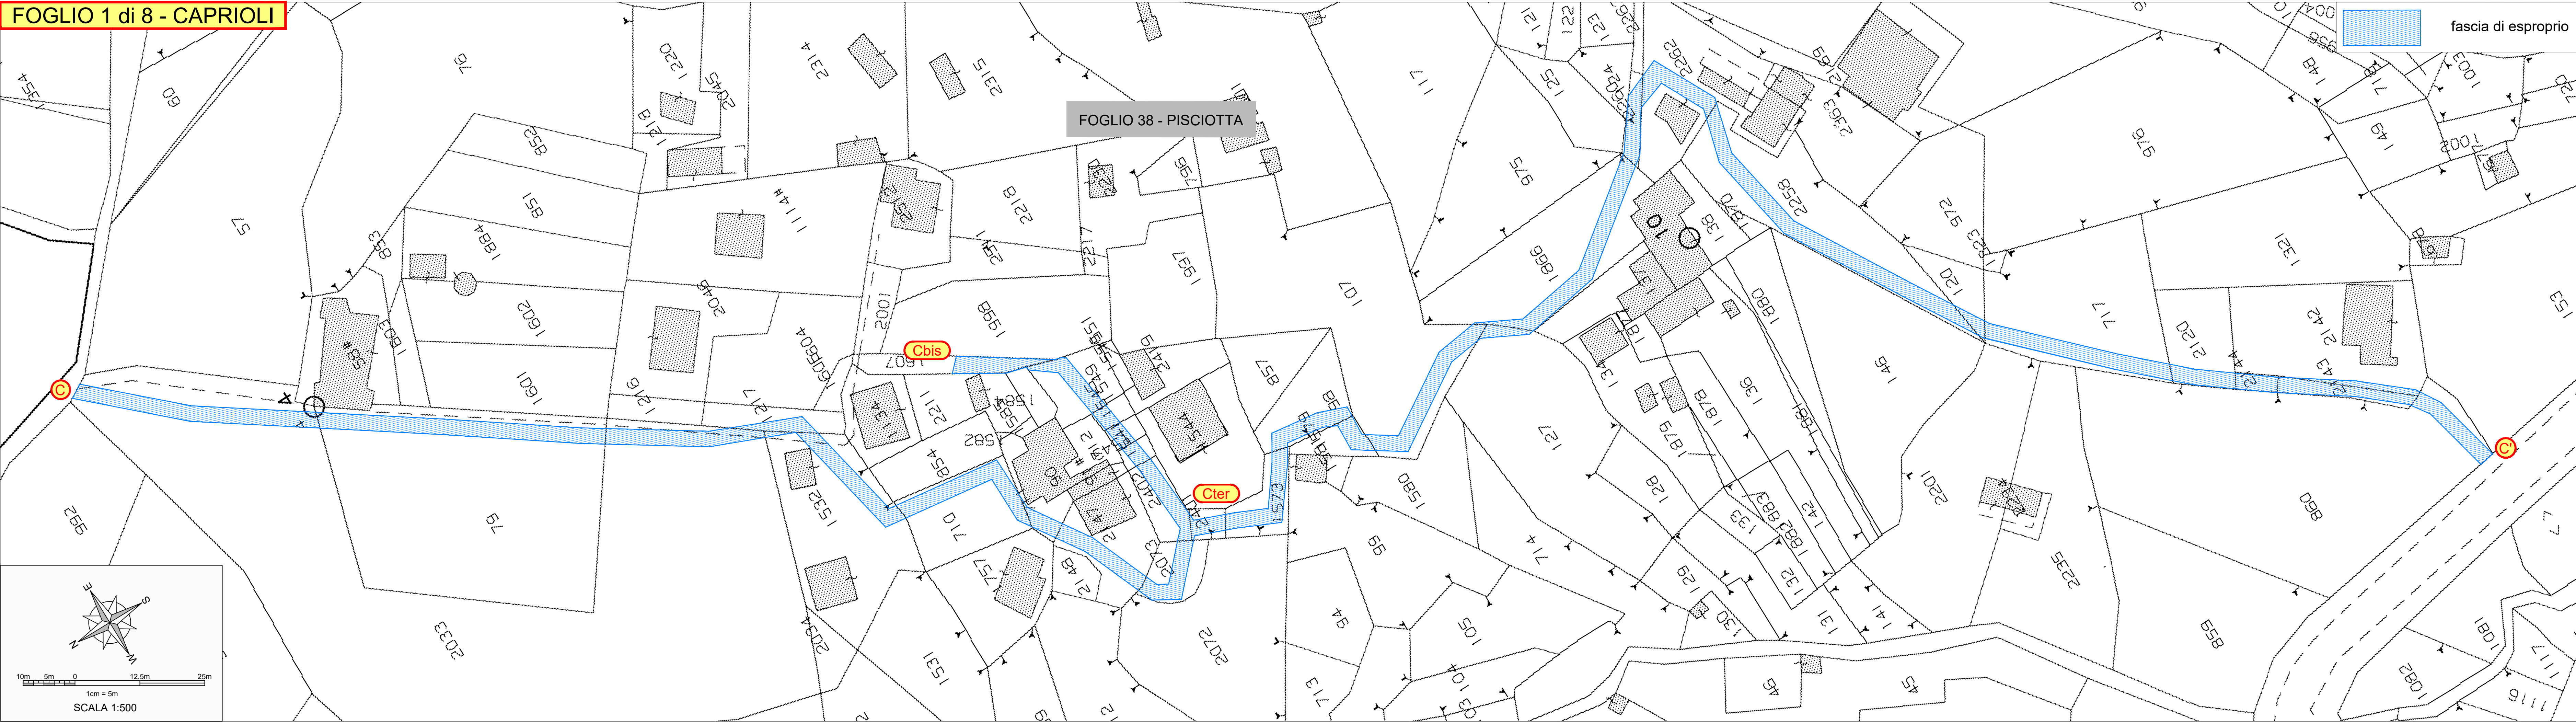


FOGLIO 38 - PISCIOTTA

fascia di esproprio

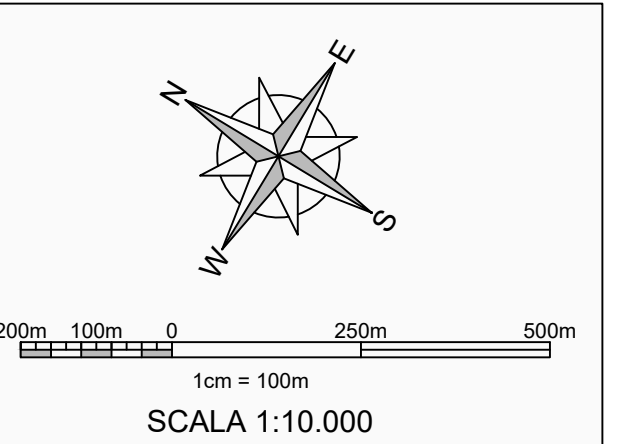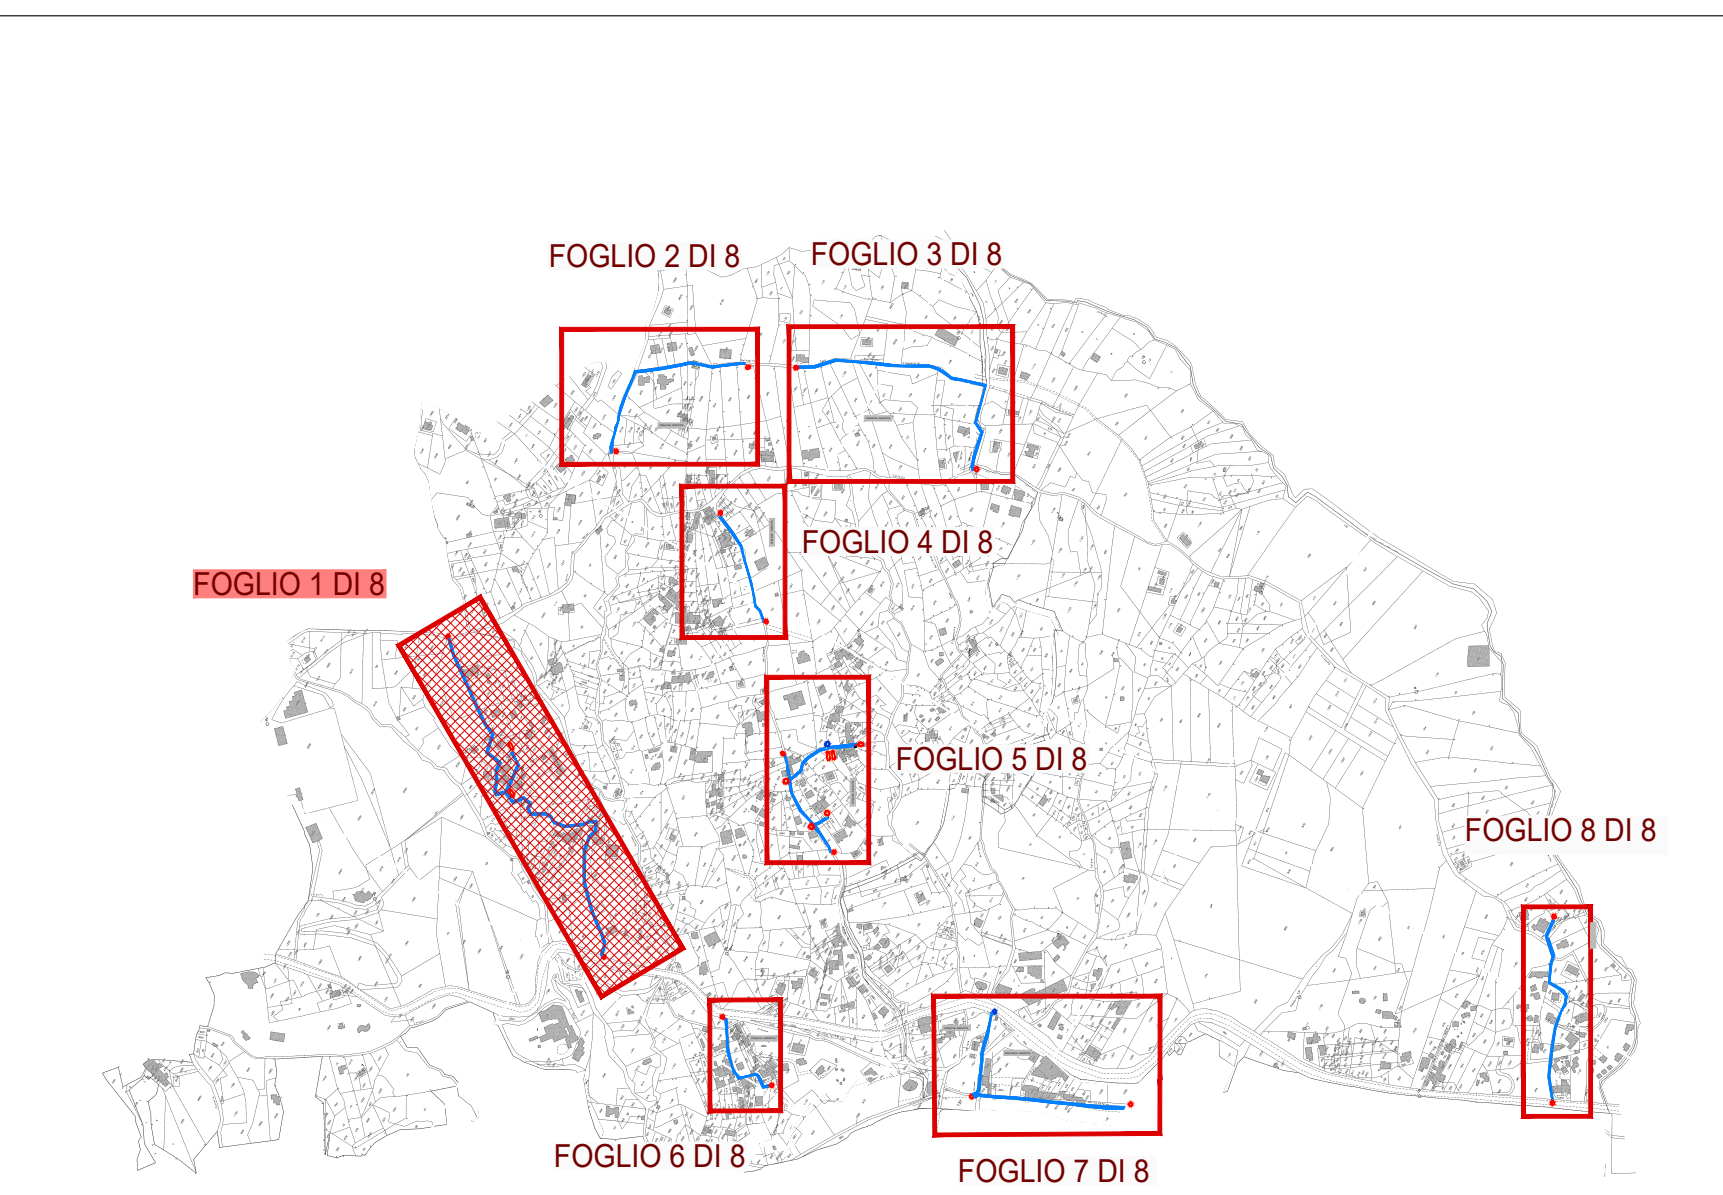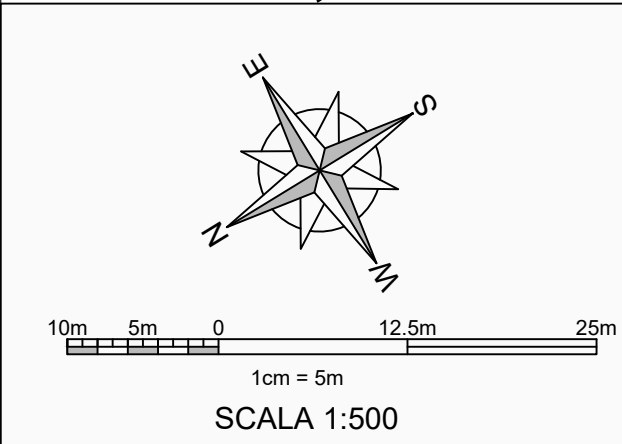


FOGLIO 2 di 8 - CAPRIOLI

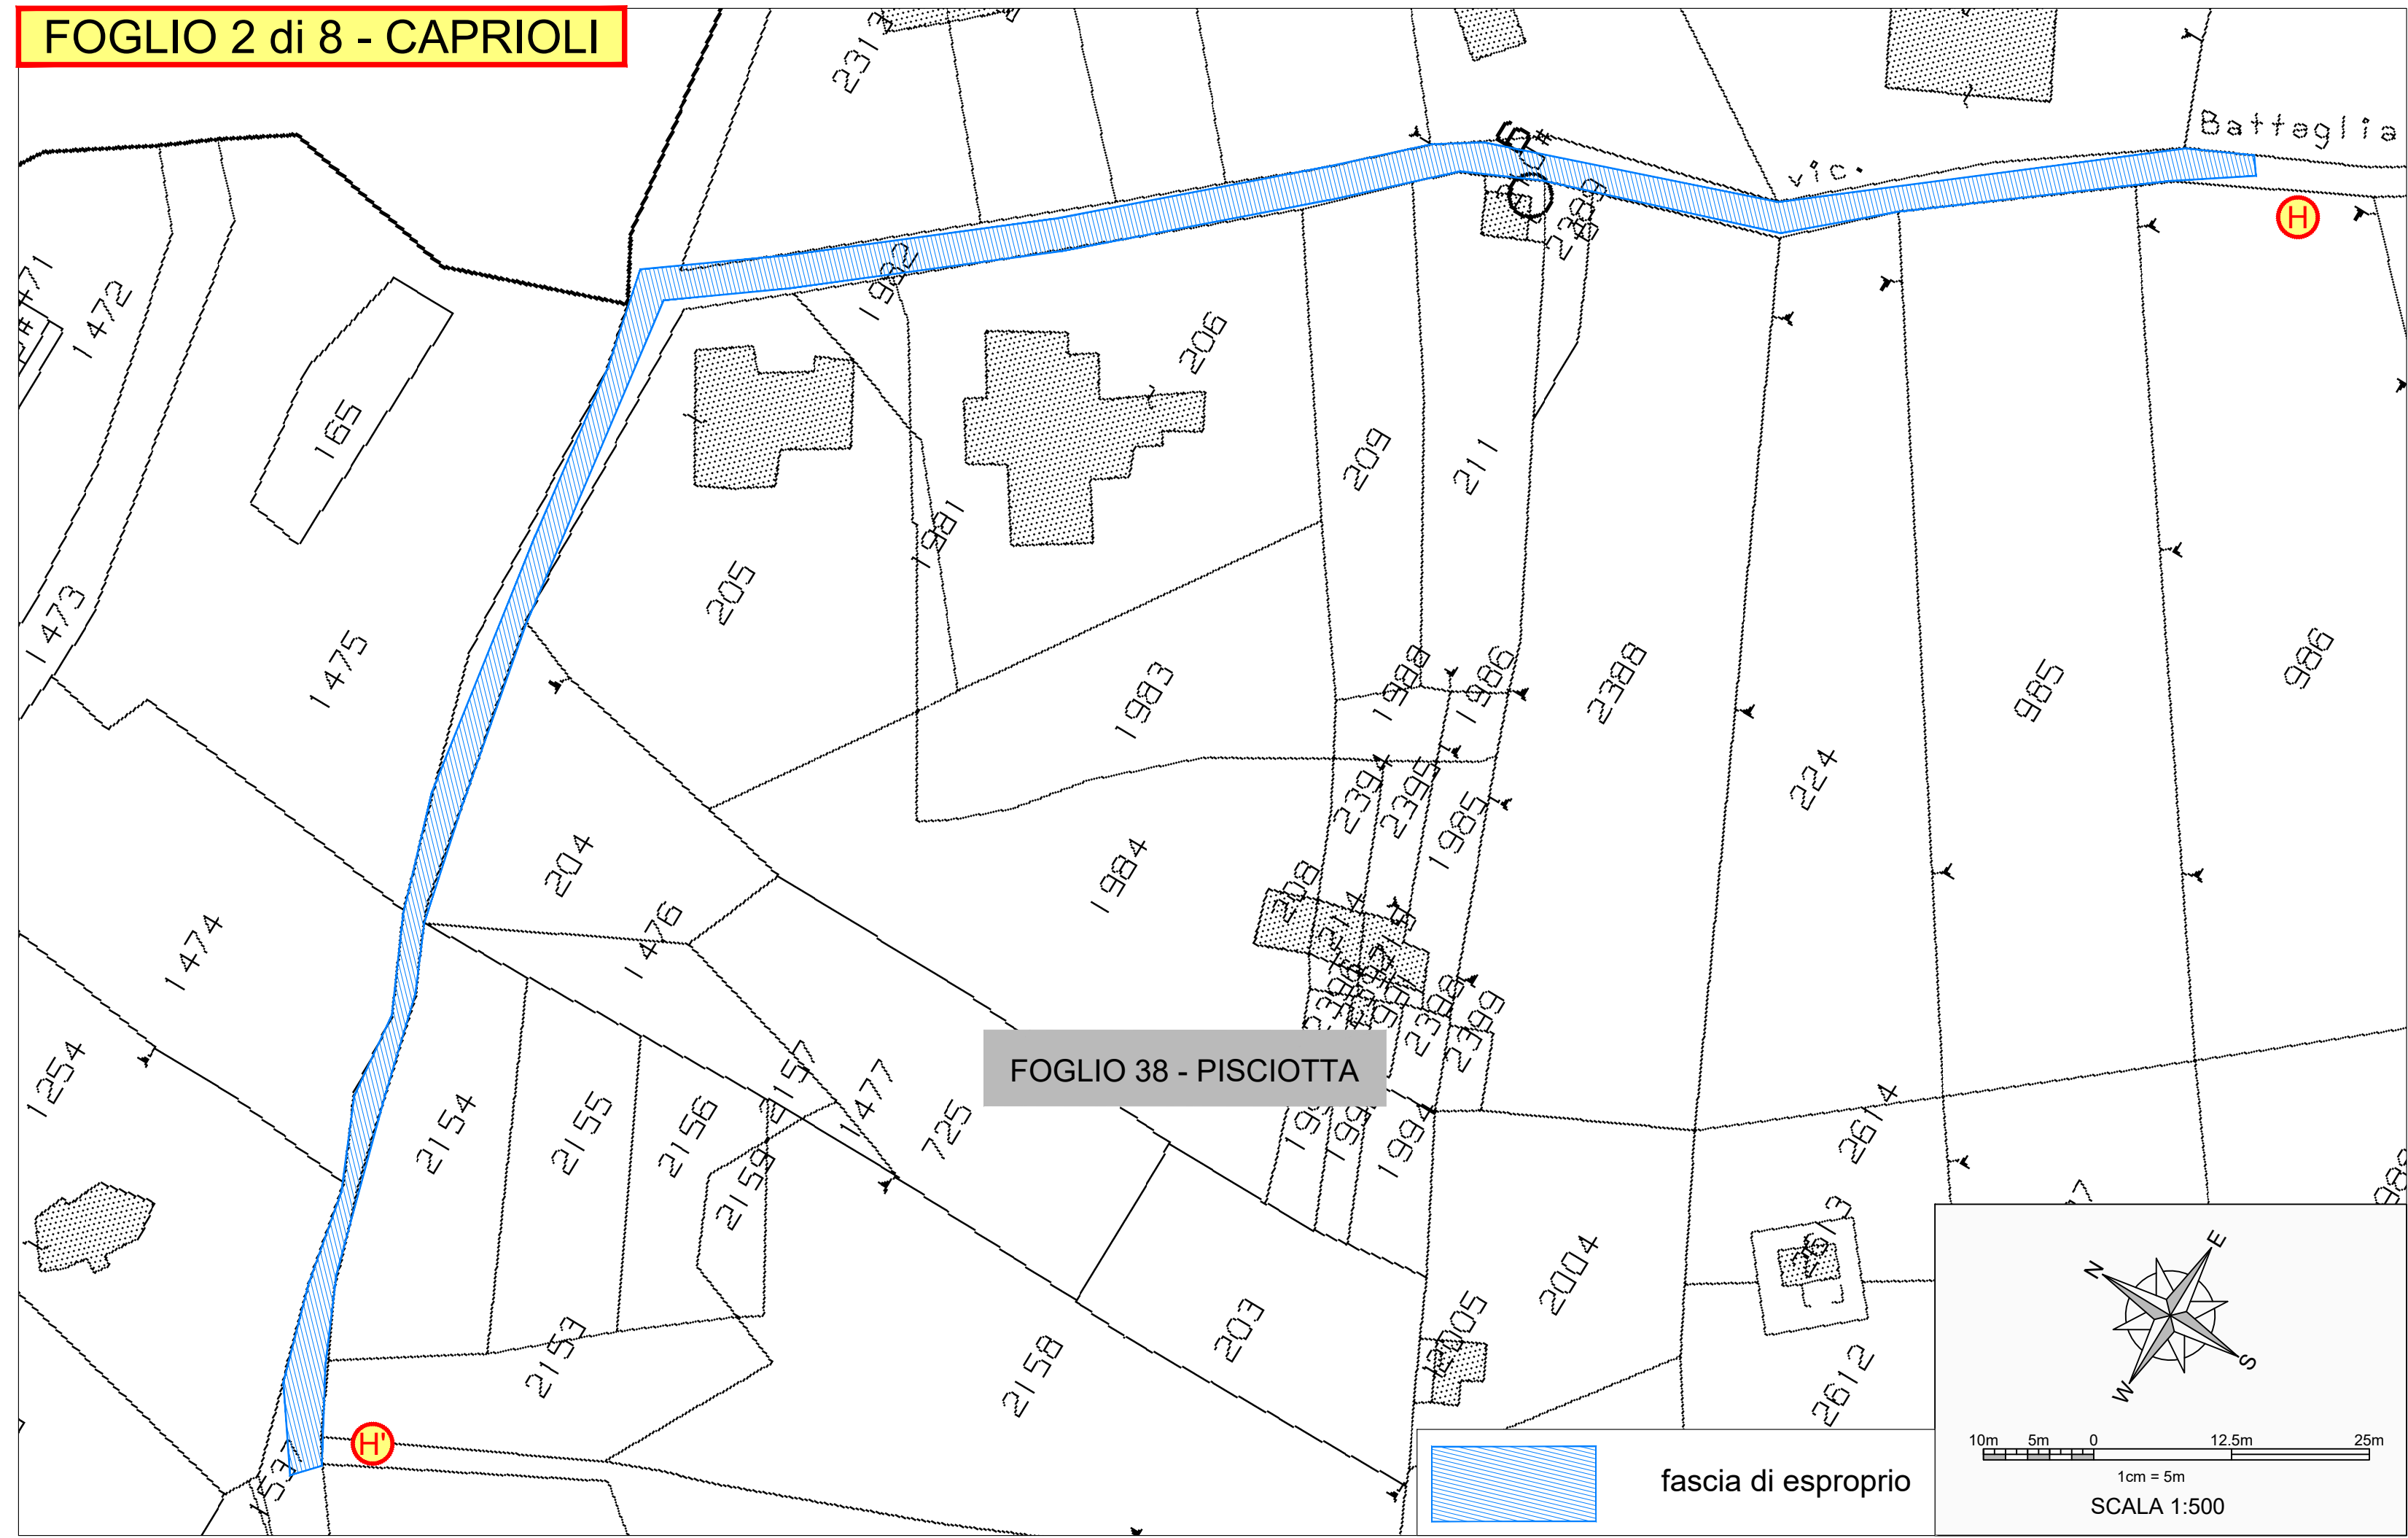


QUADRO D'UNIONE


Scala 1:10.000

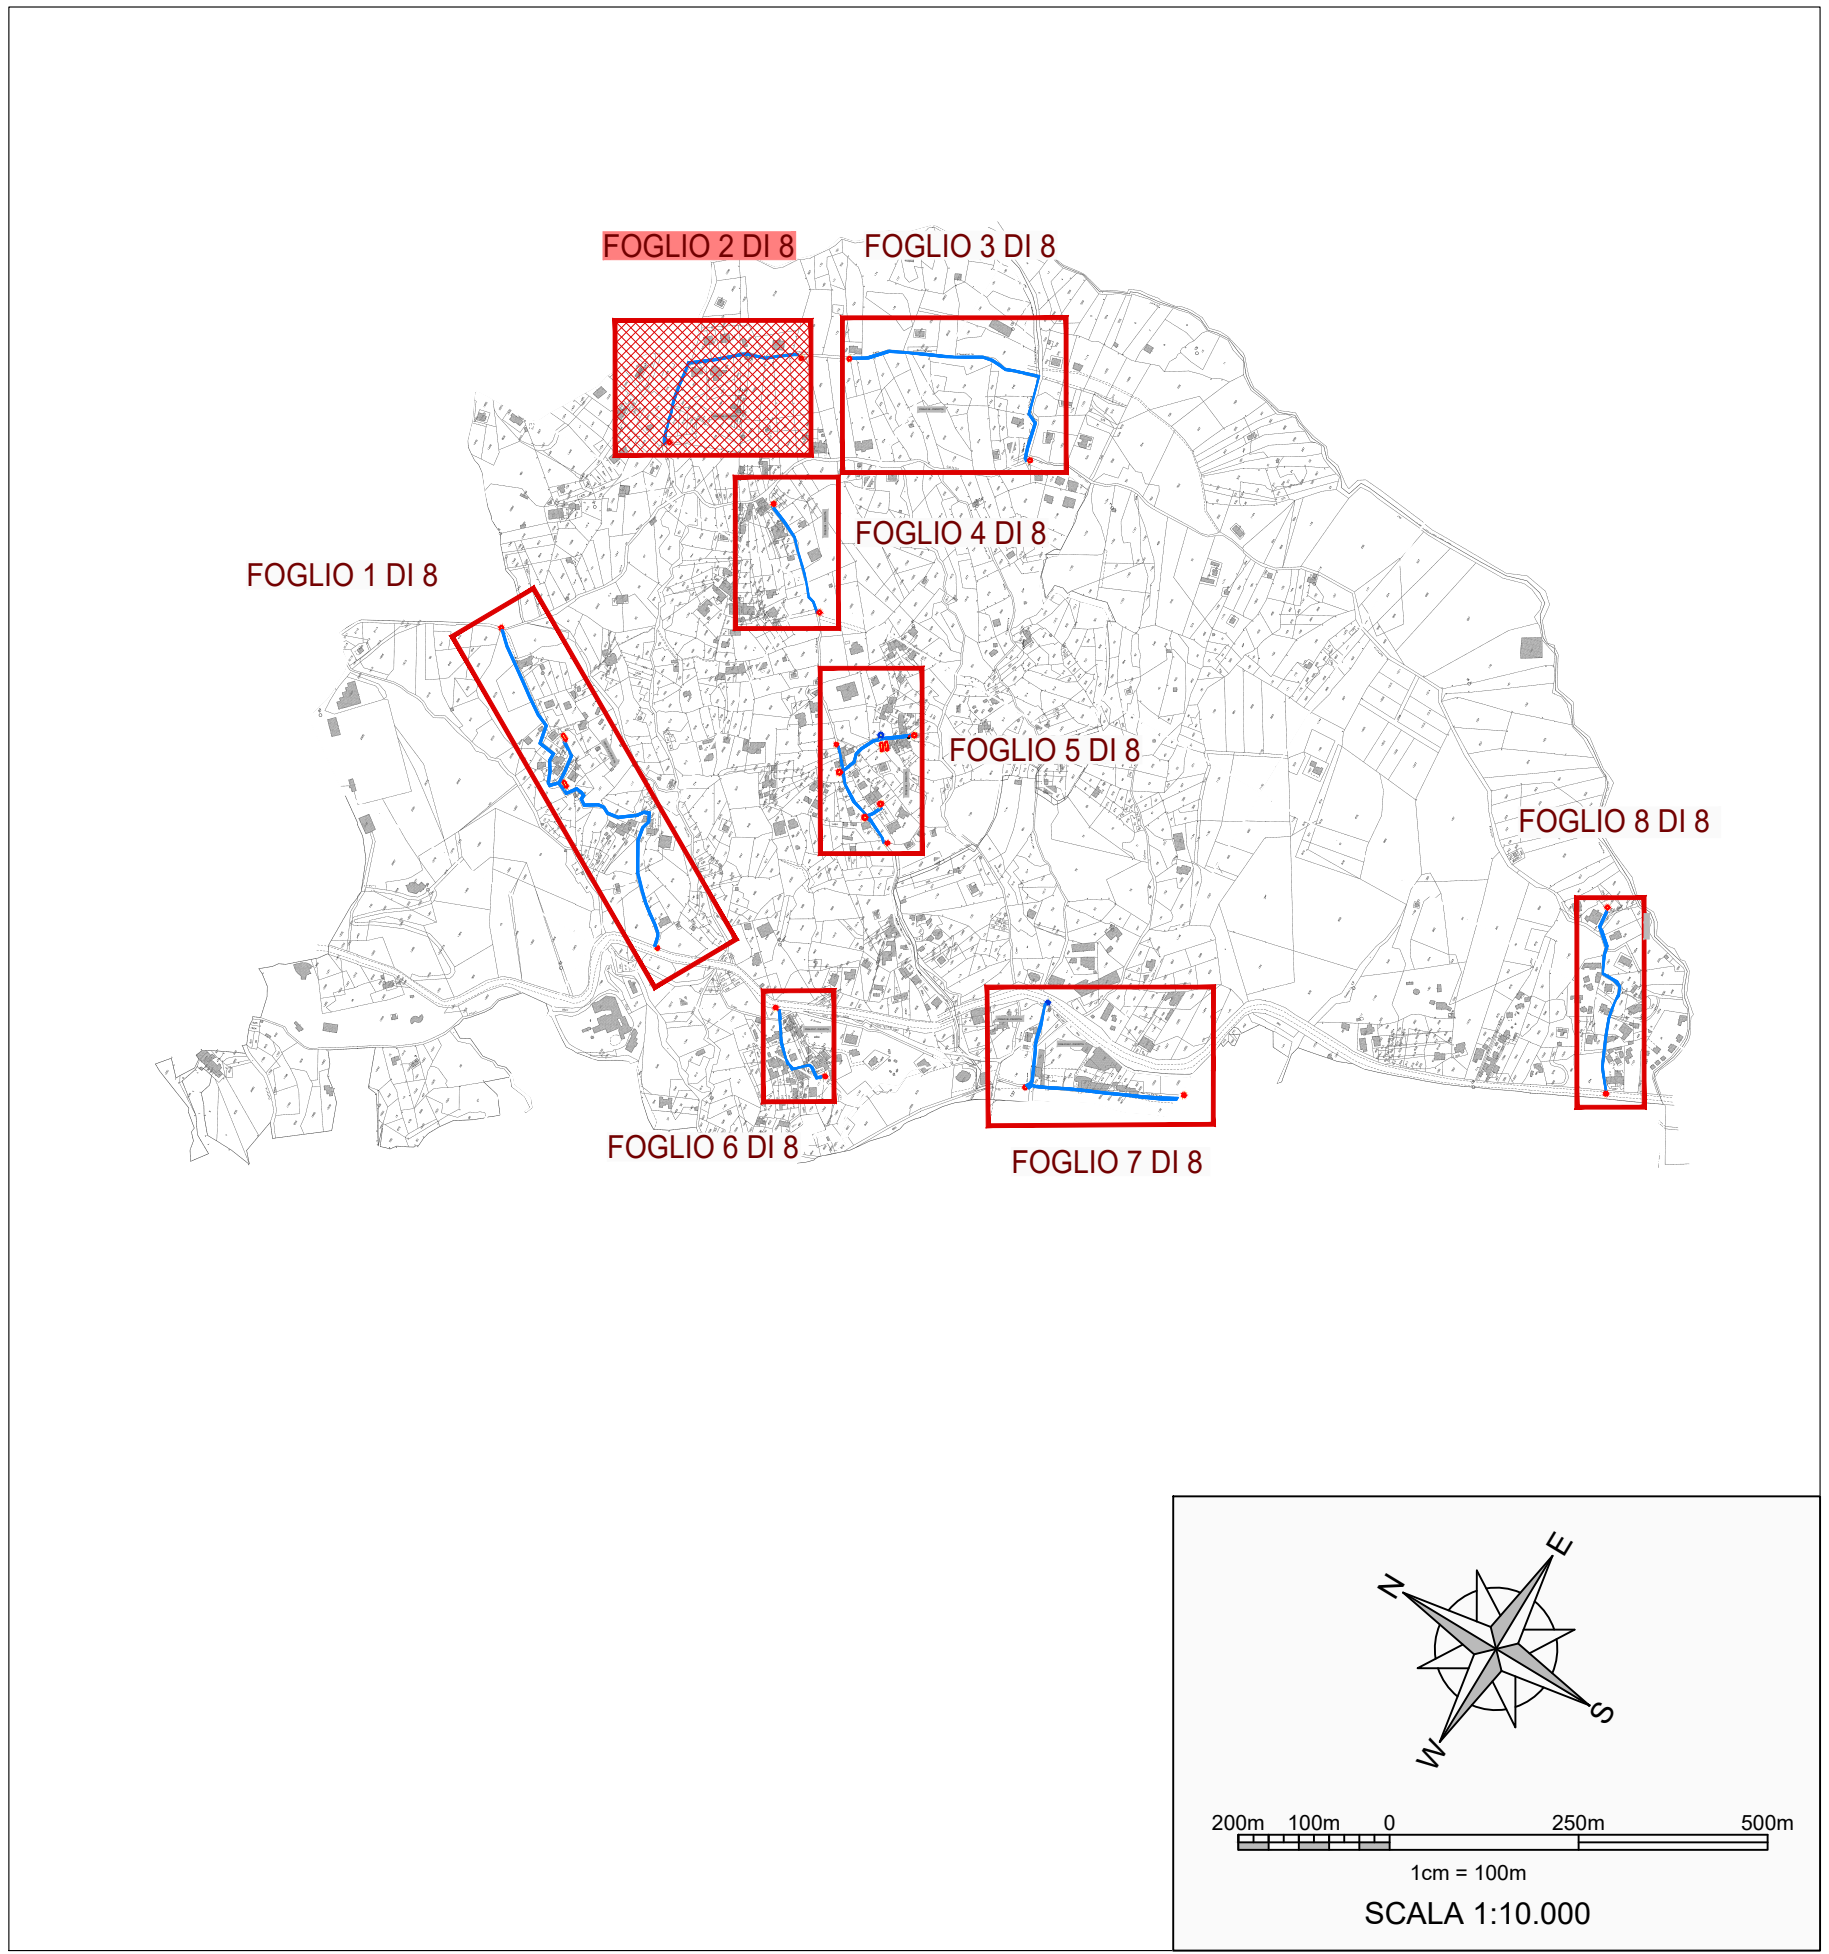


fascia di esproprio

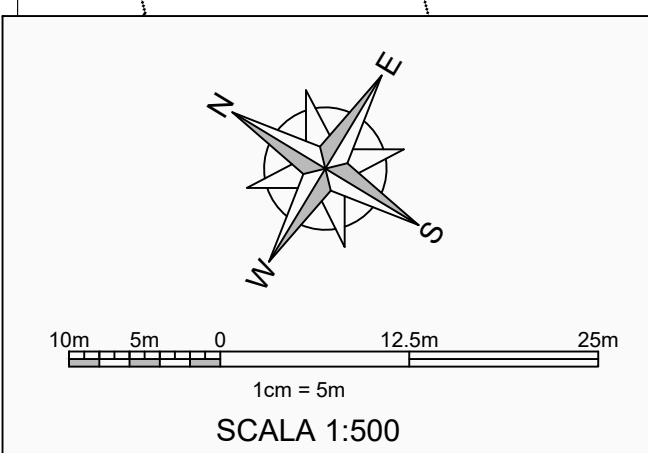

QUADRO D'UNIONE
Scala 1:10.000

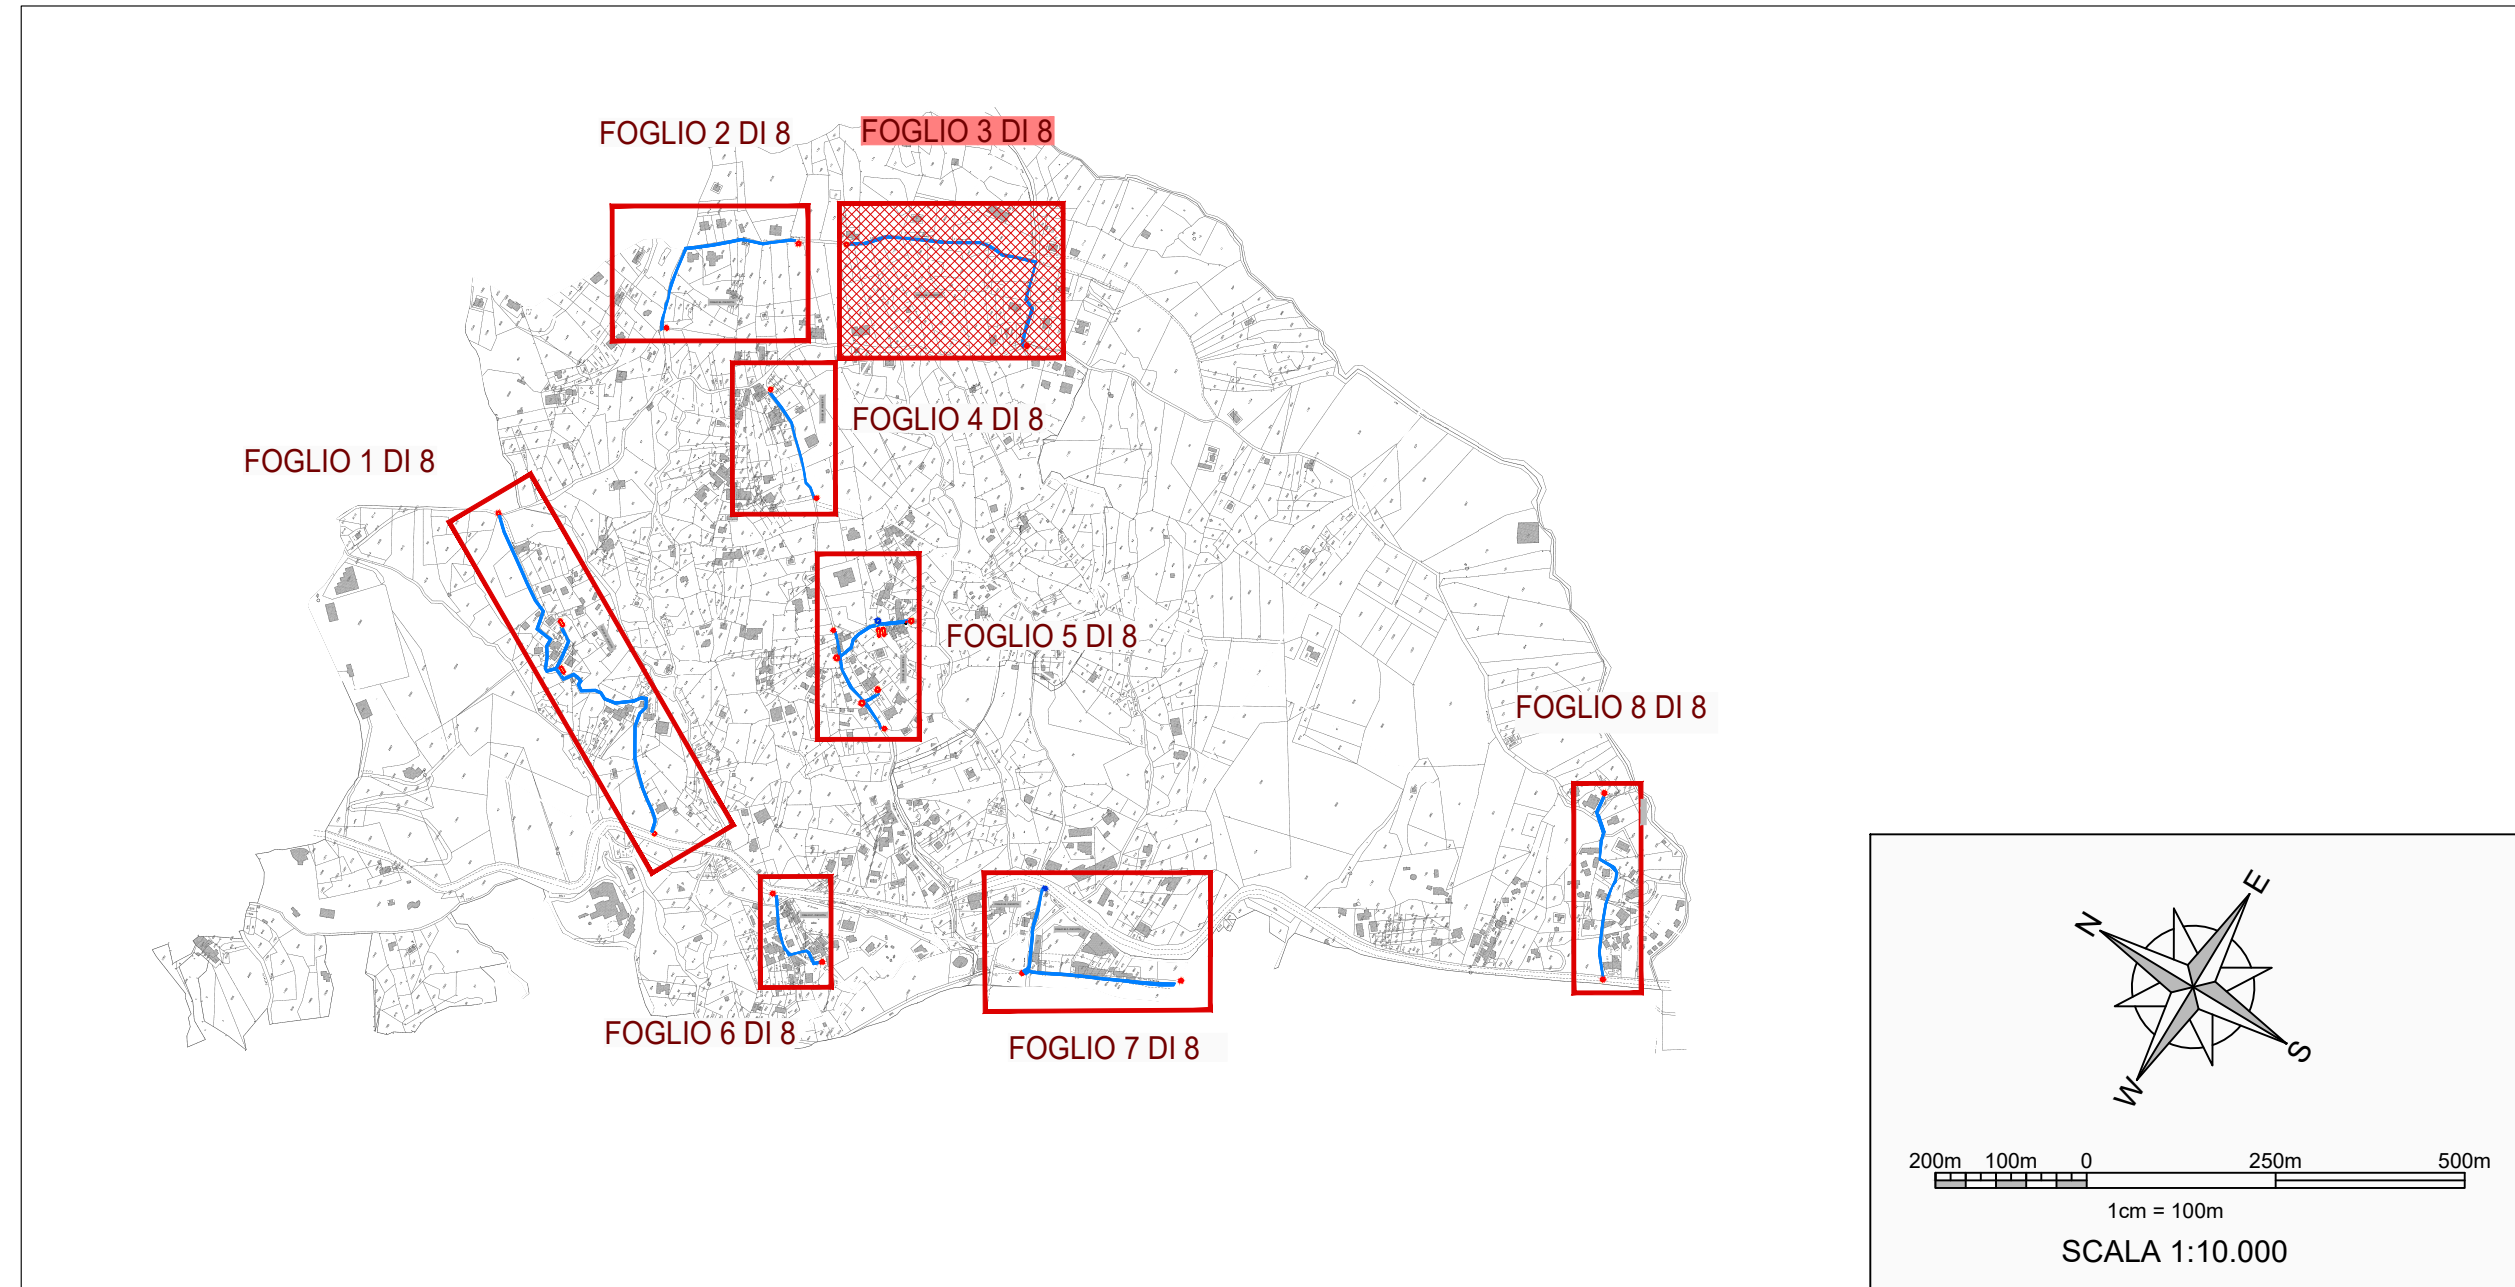


FOGLIO 4 di 8 - CAPRIOLI

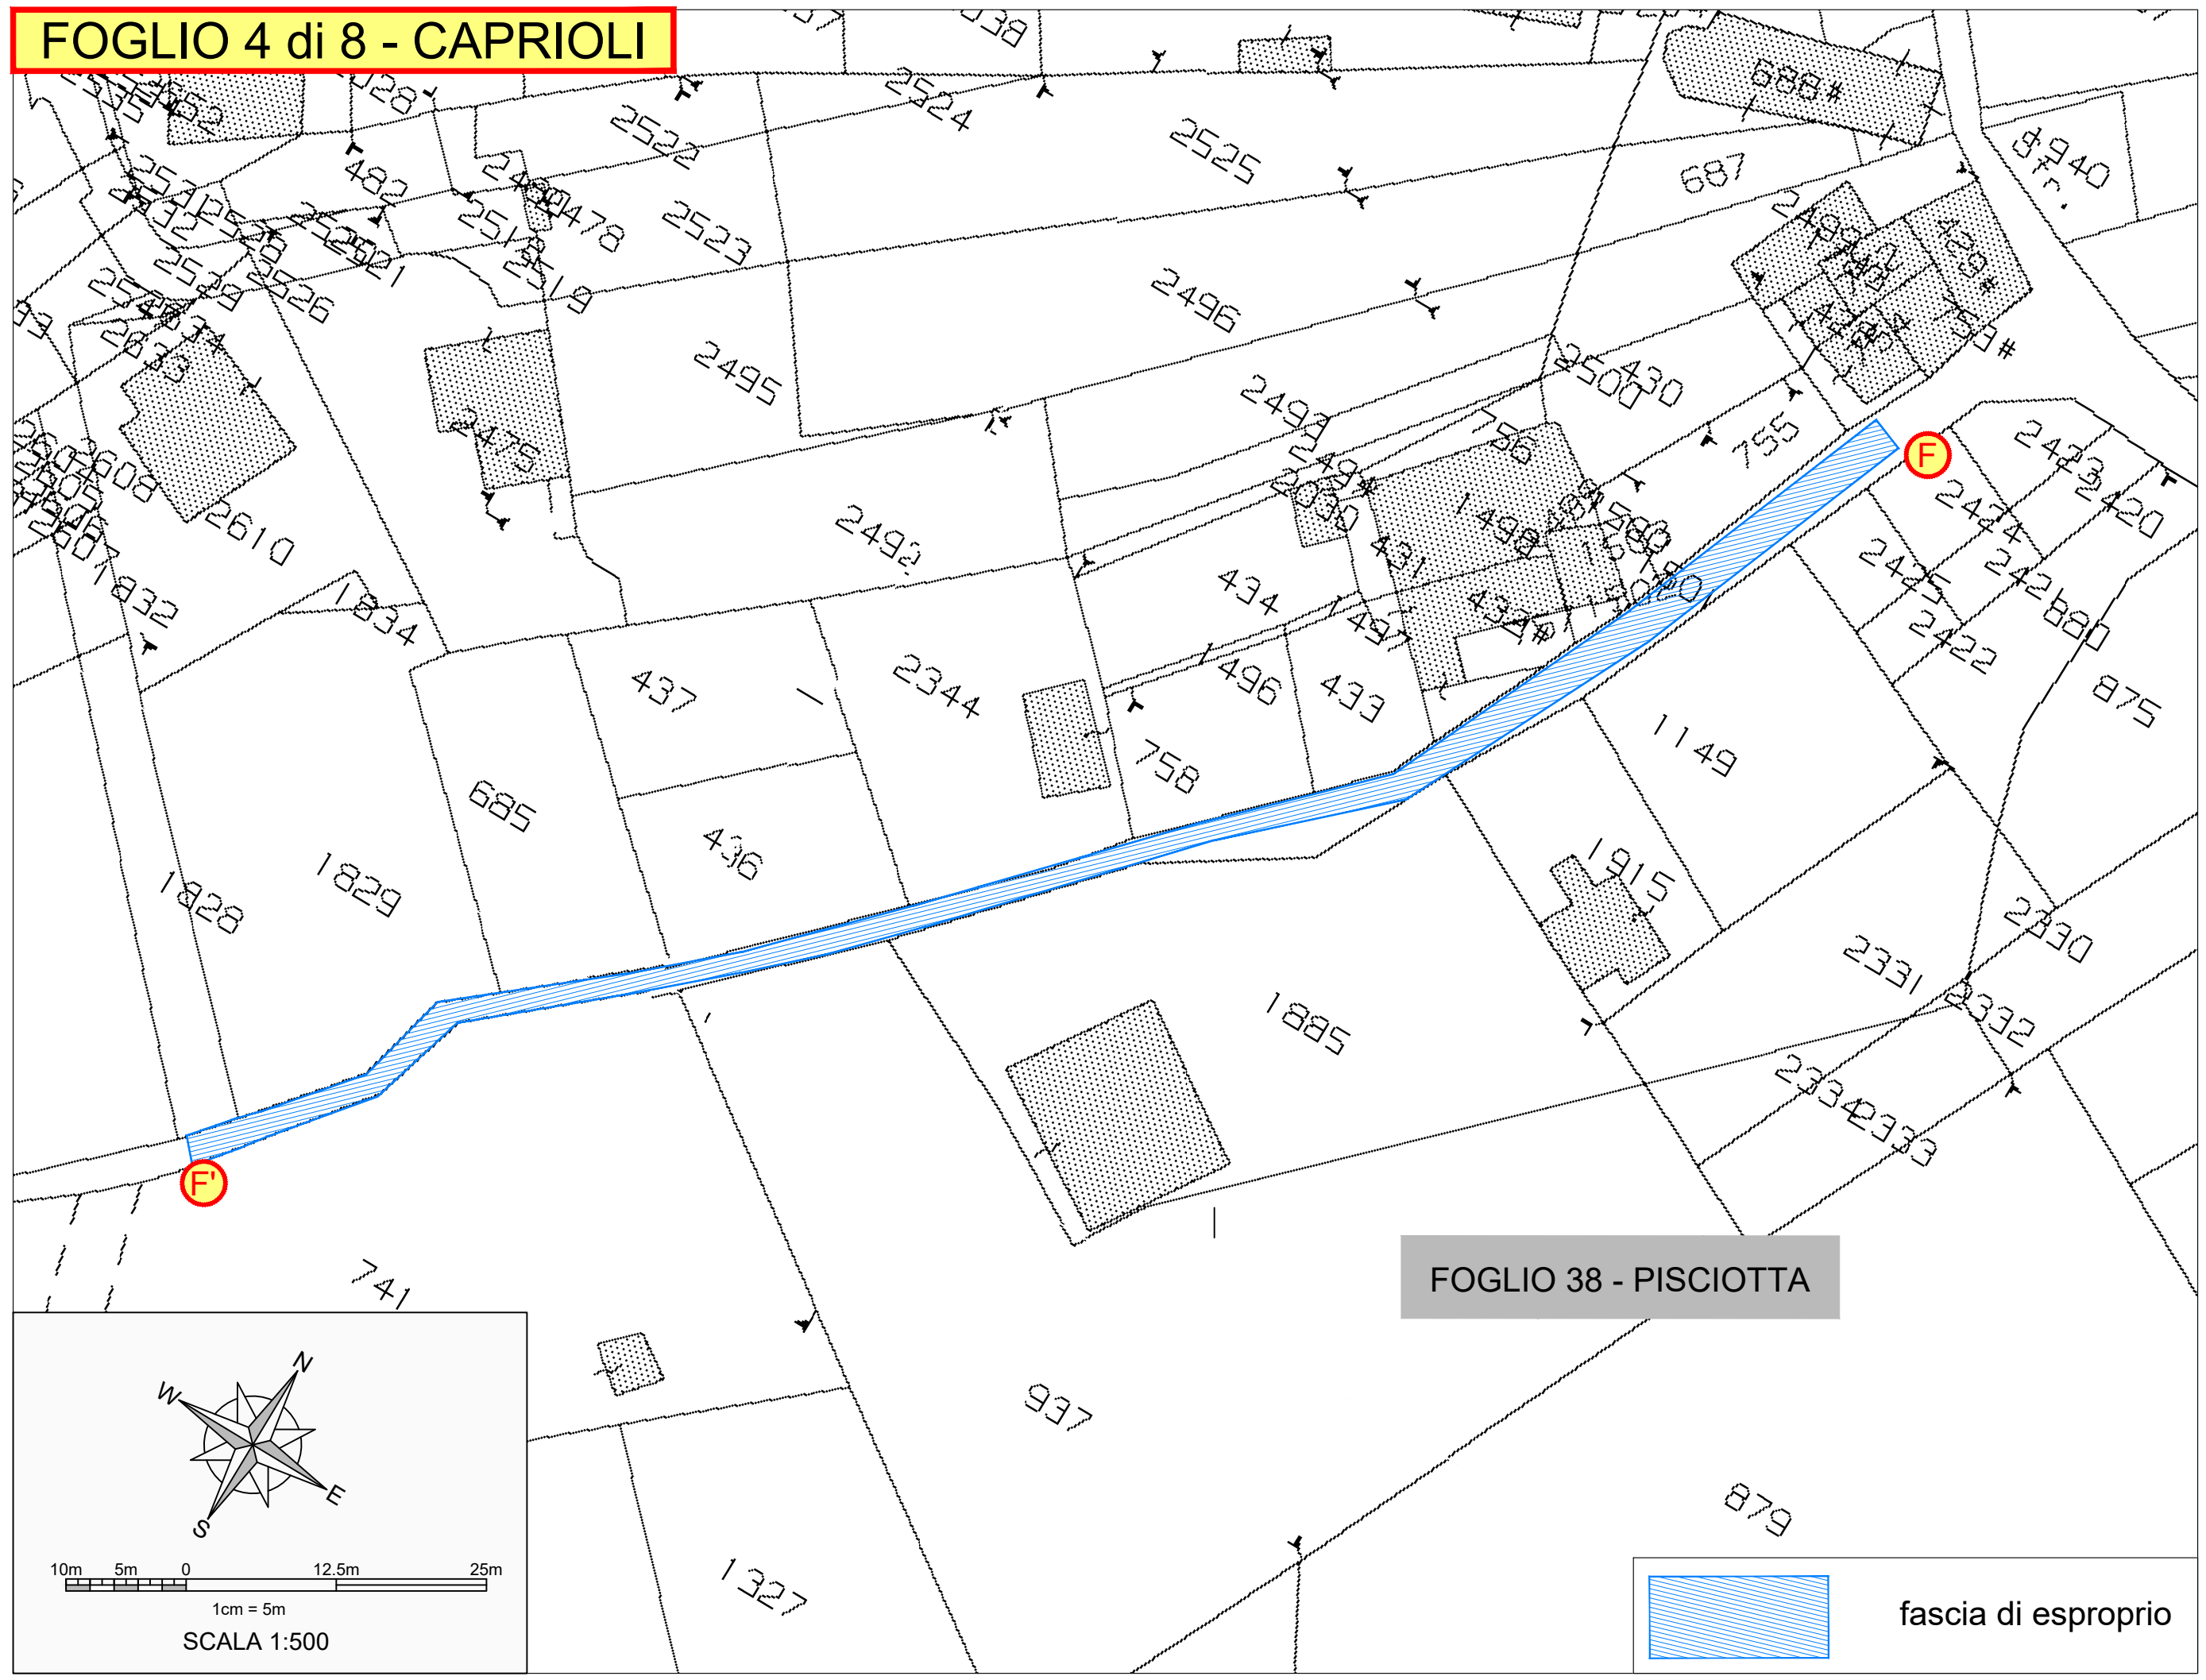


QUADRO D'UNIONE


Scala 1:10.000

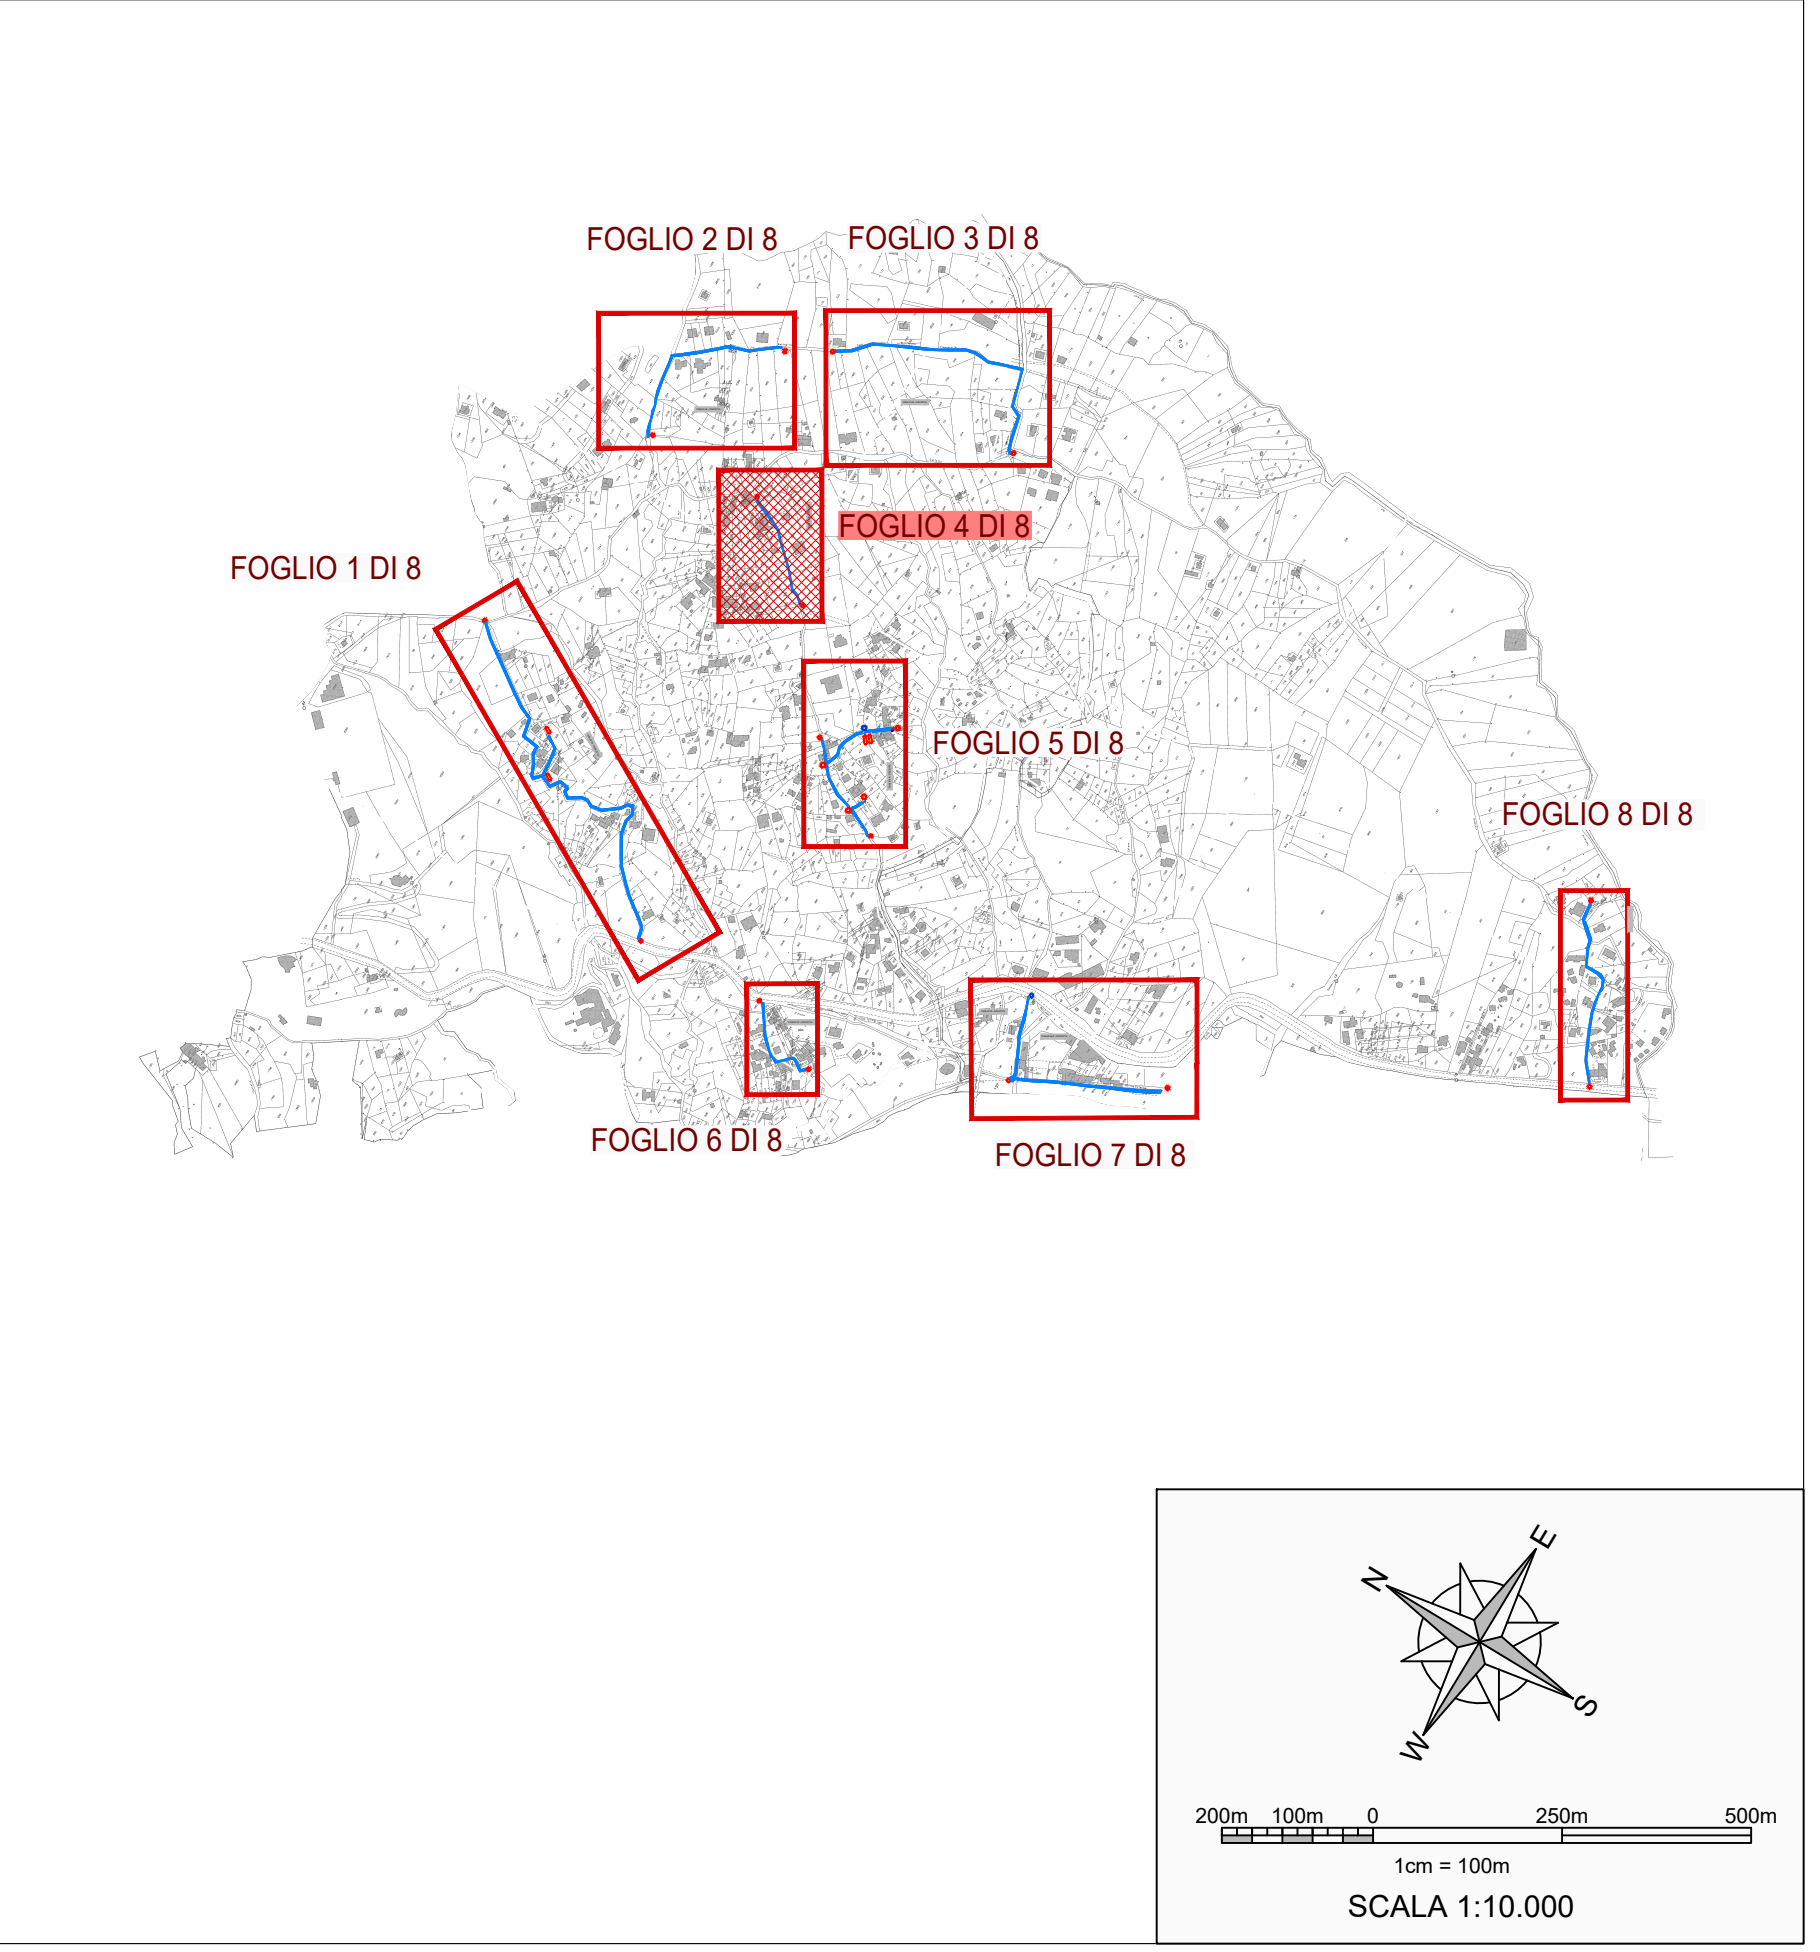

FOGLIO 5 di 8 - CAPRIOLI

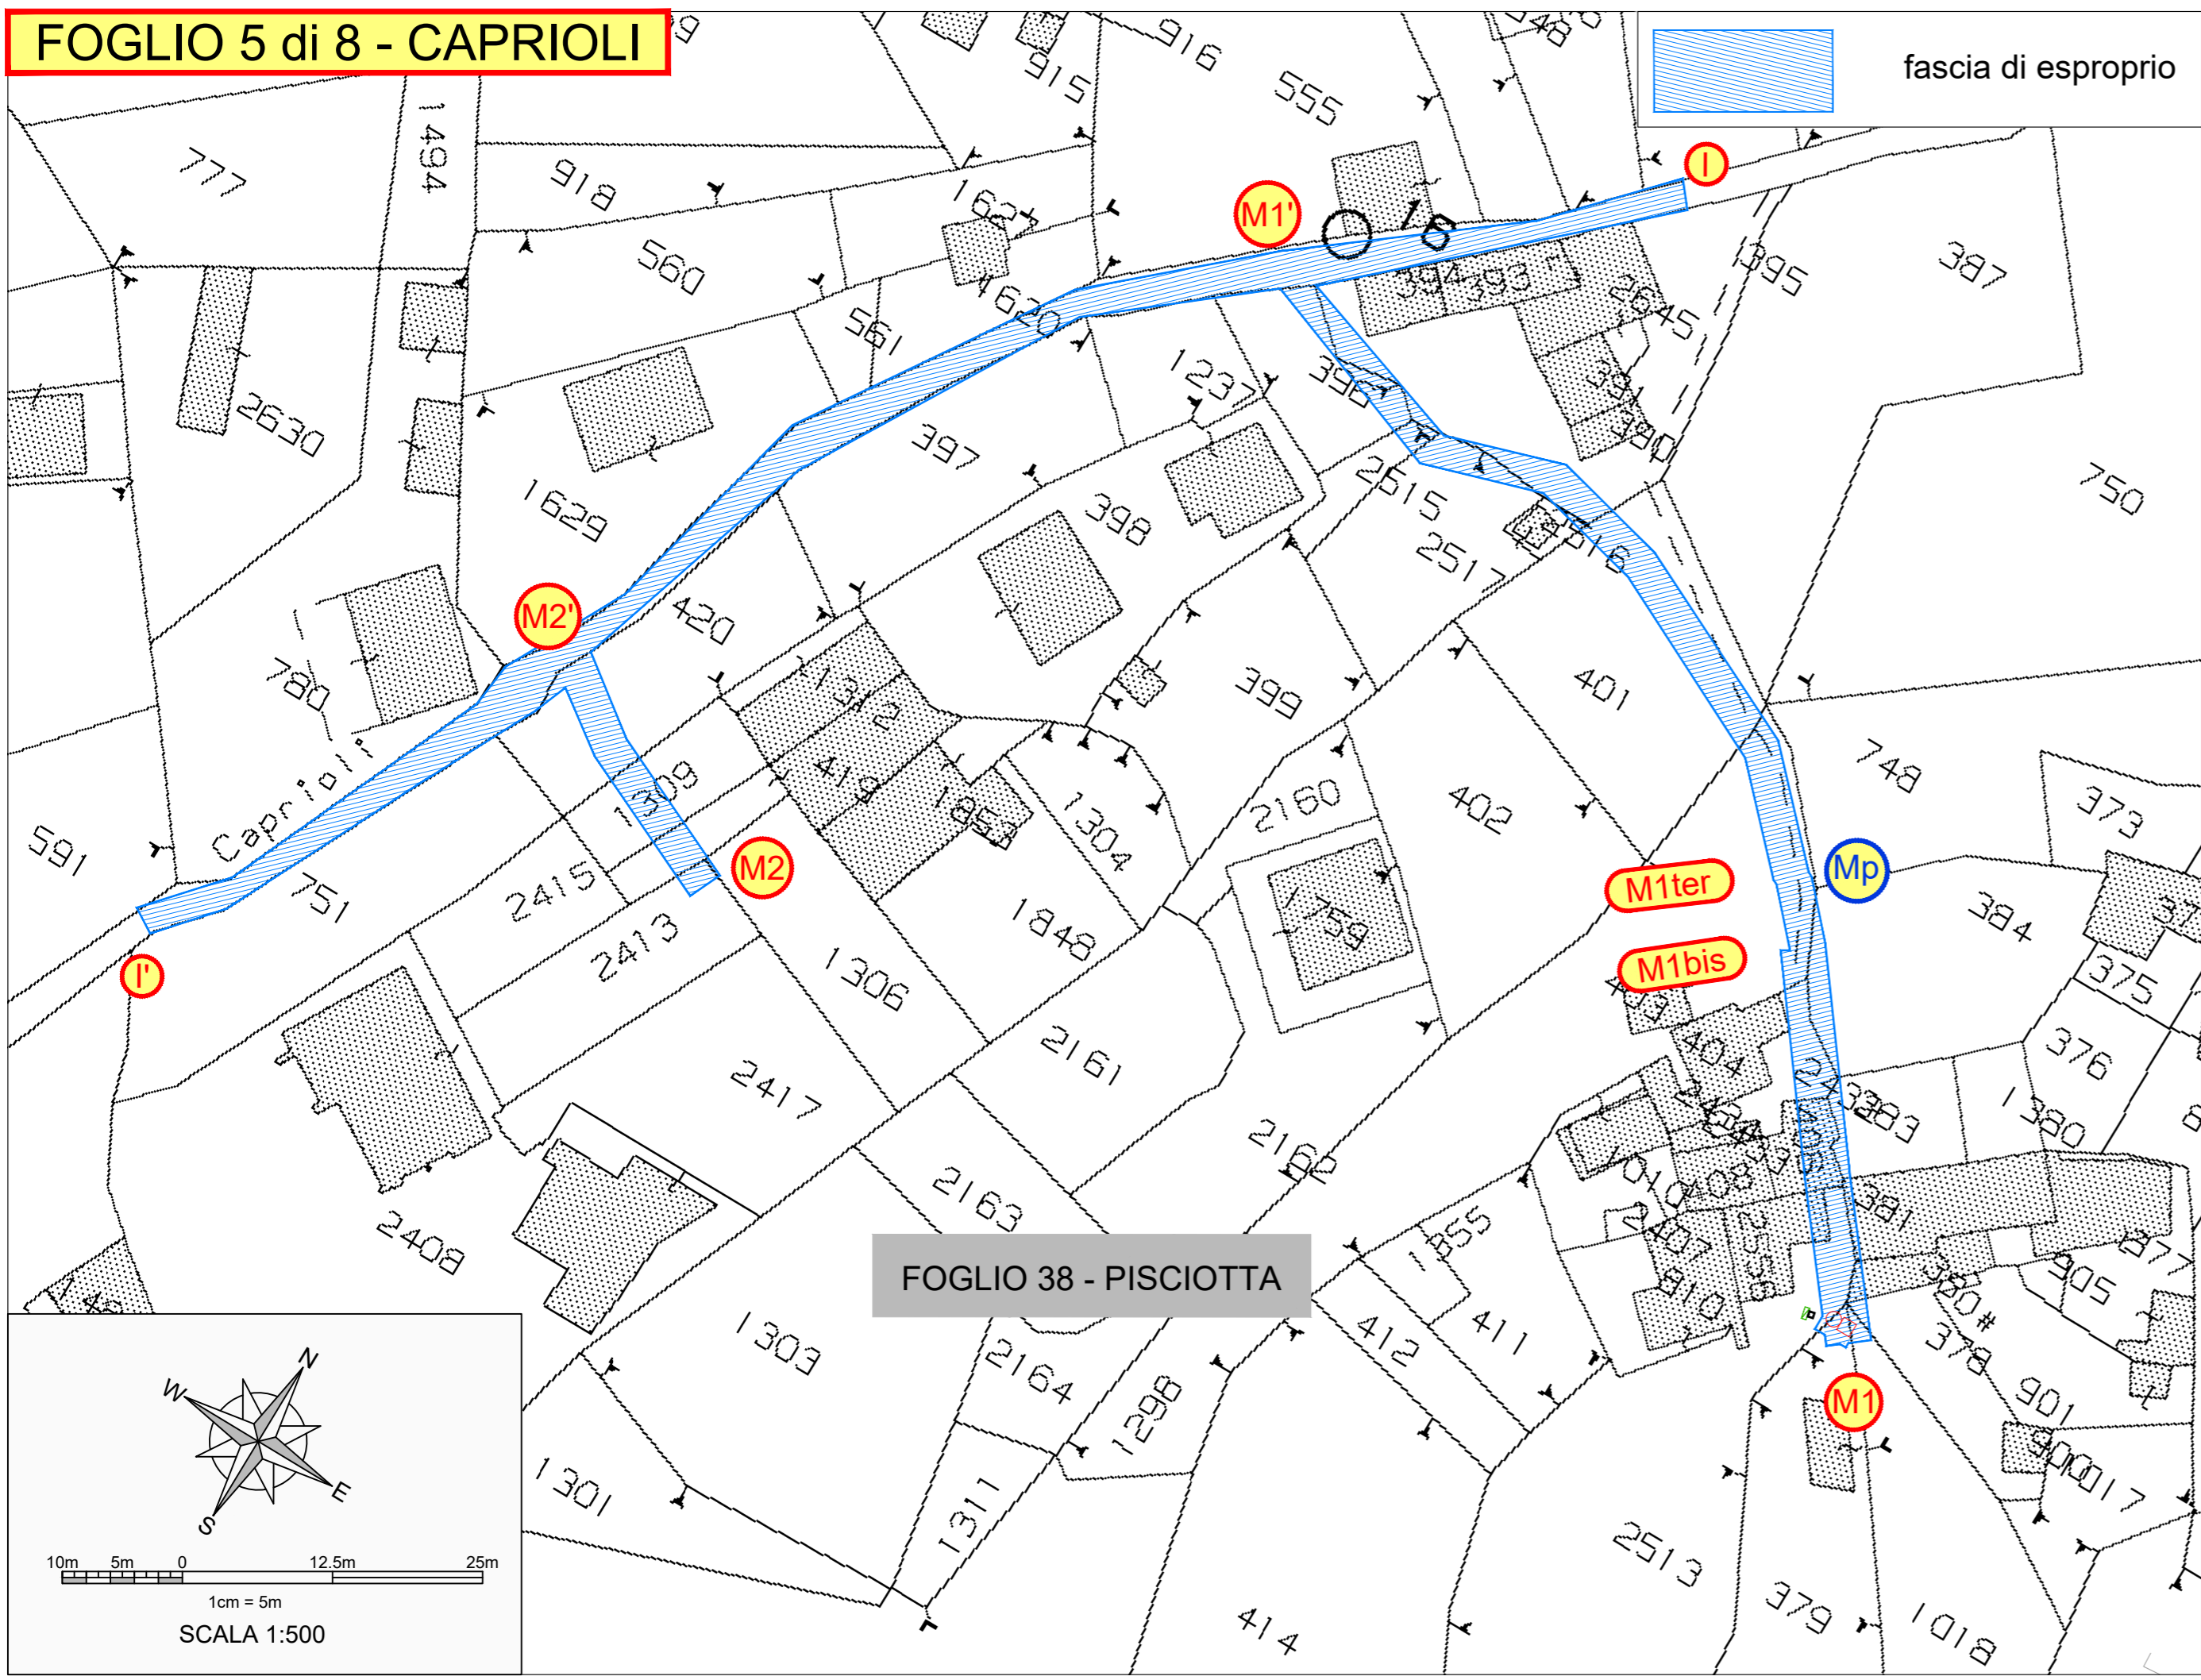

QUADRO D'UNIONE
Scala 1:10.000

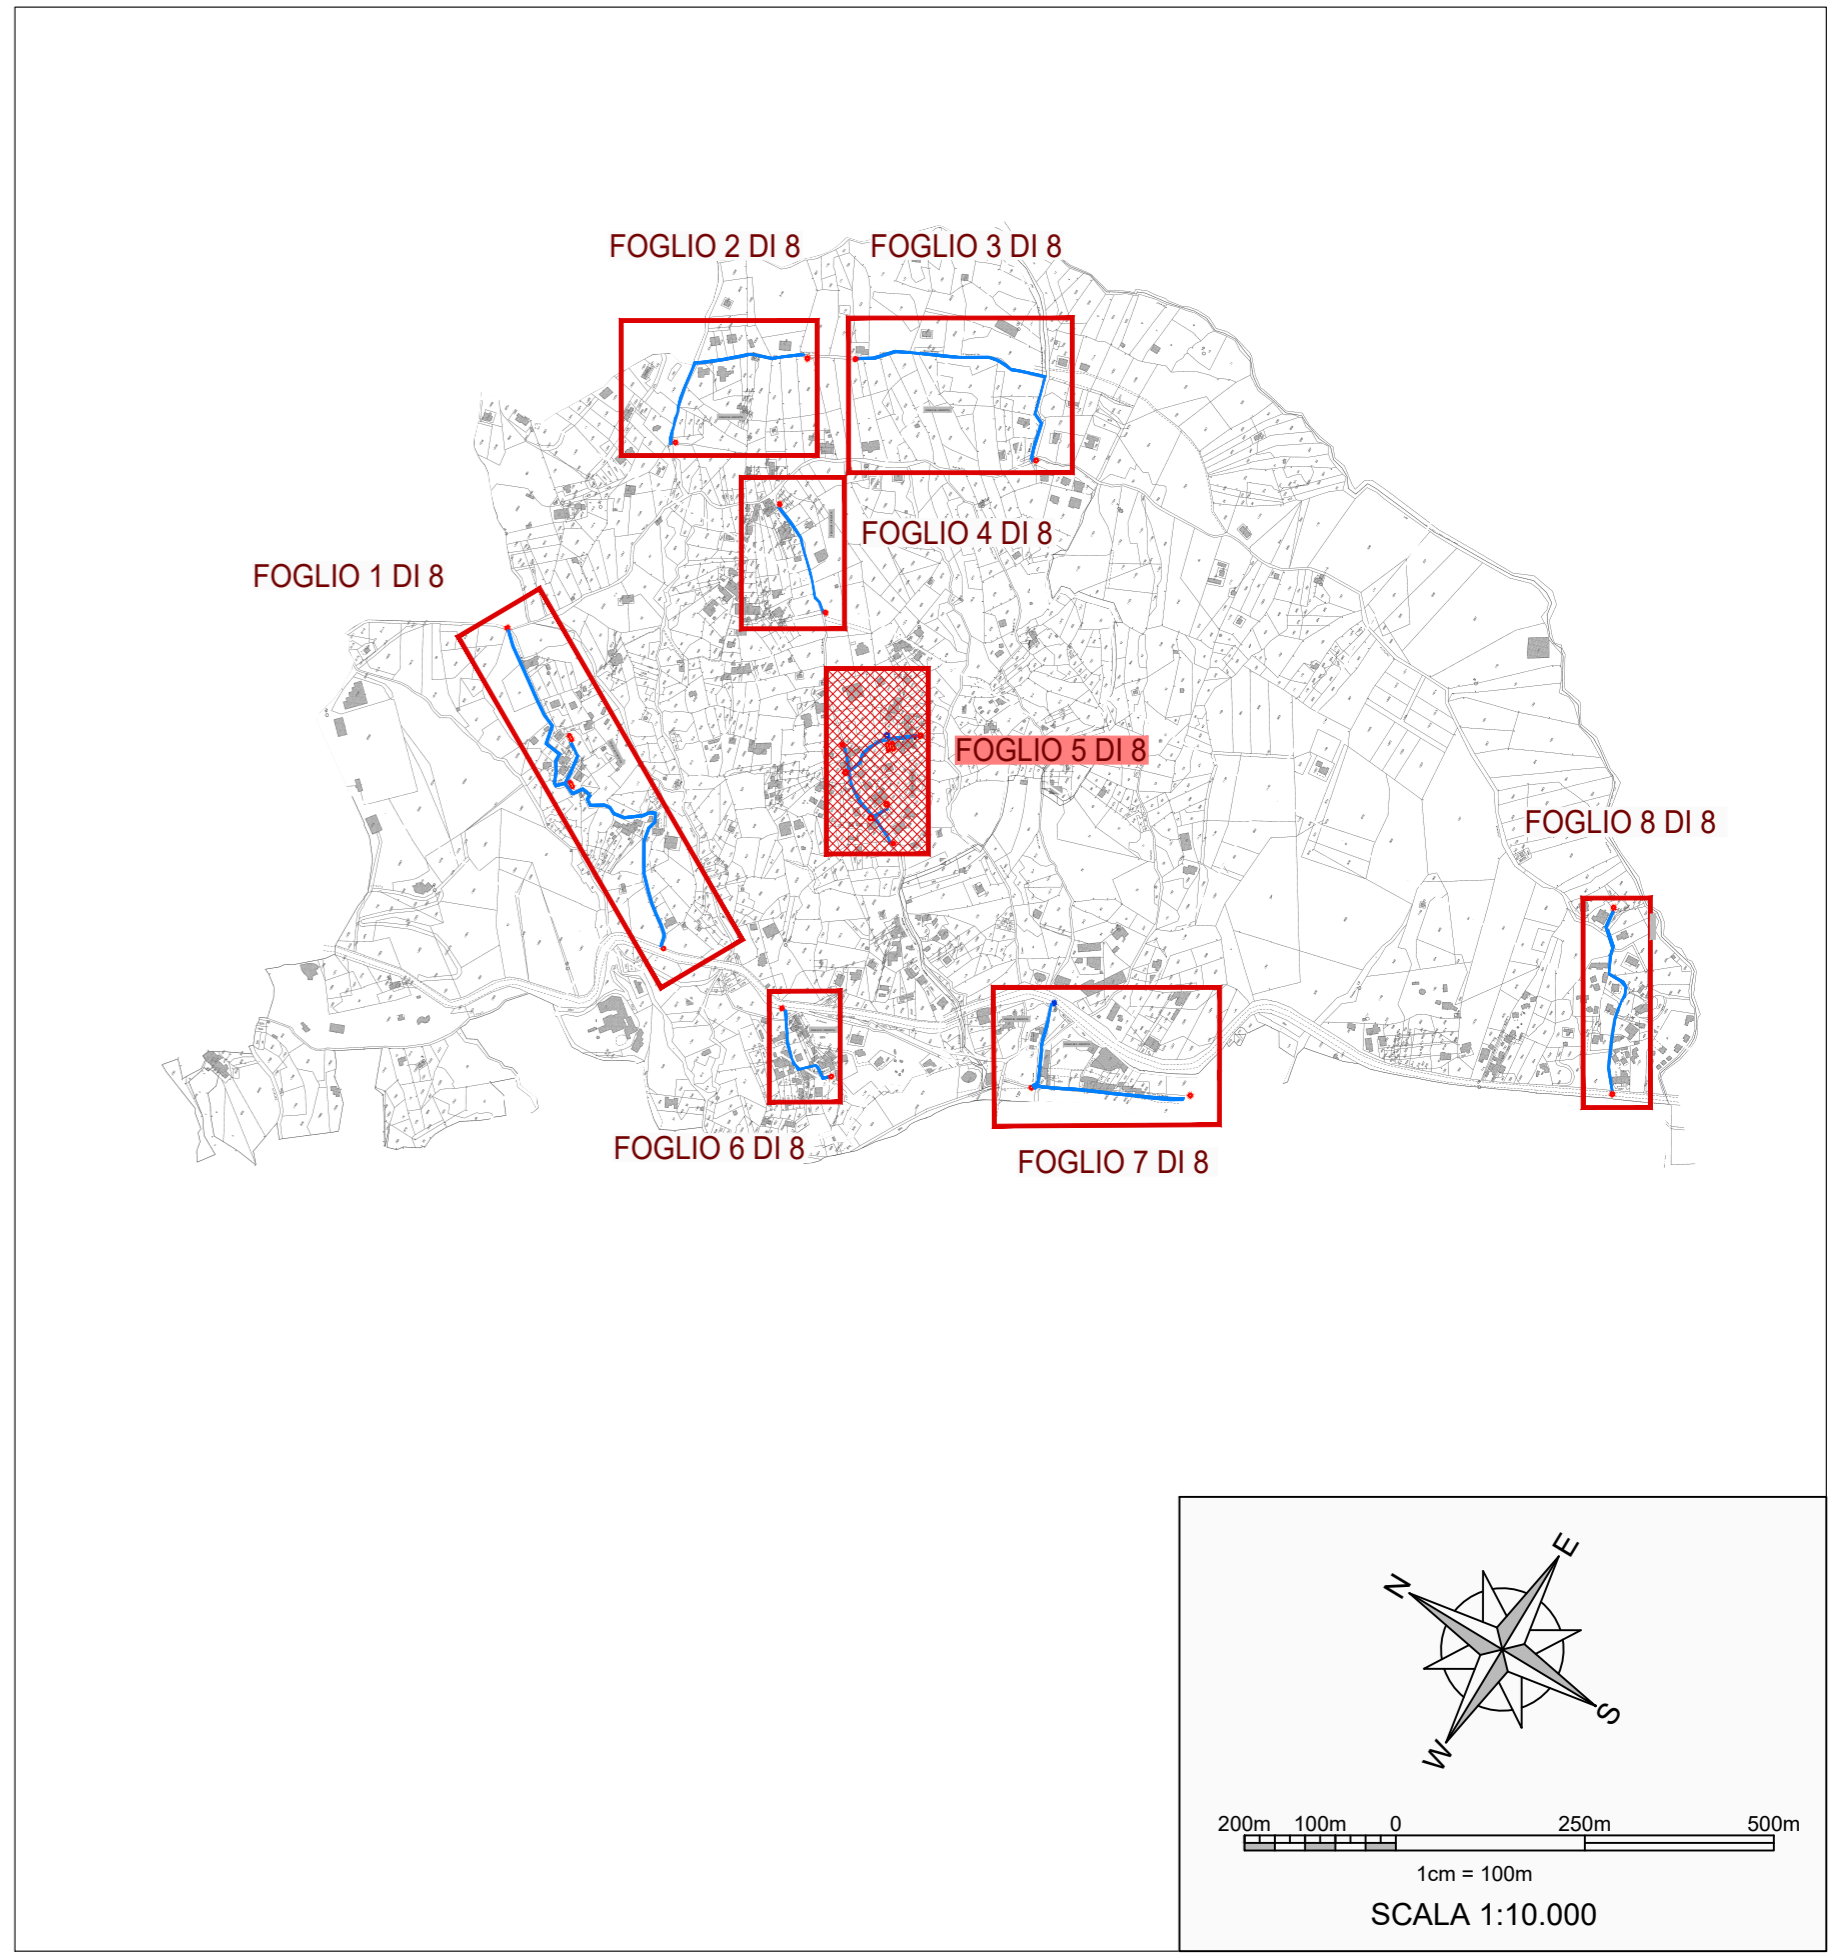


FOGLIO 6 di 8 - CAPRIOLI




QUADRO D'UNIONE


Scala 1:10.000

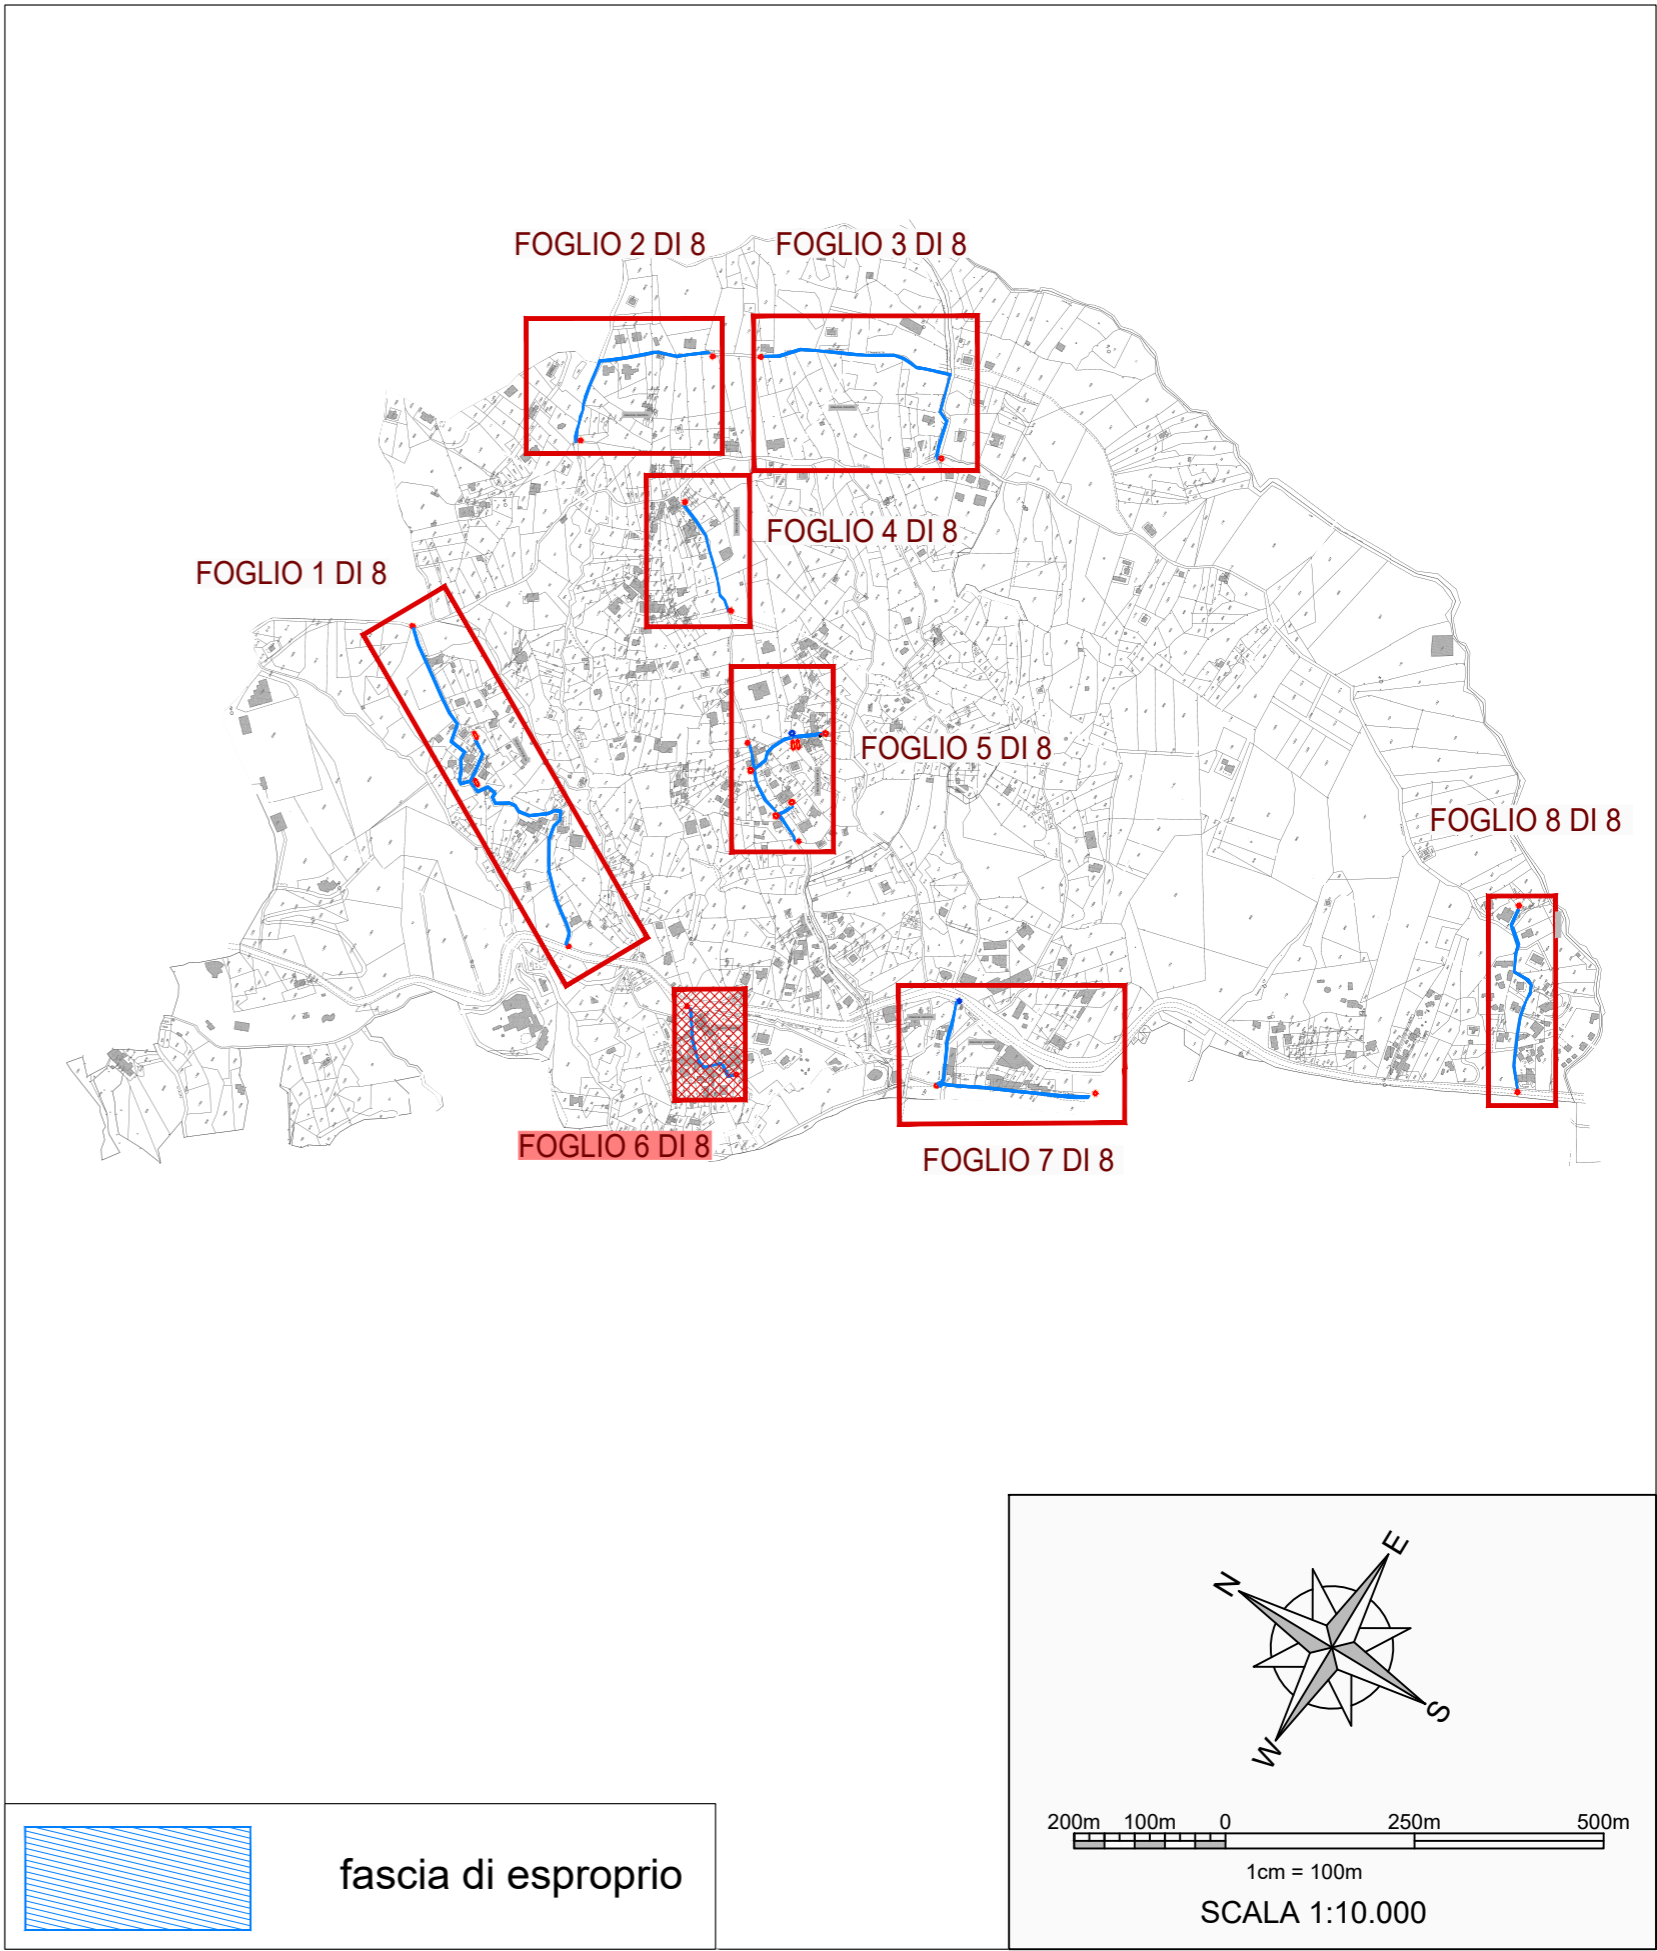



FOGLIO 7 di 8 - CAPRIOLI

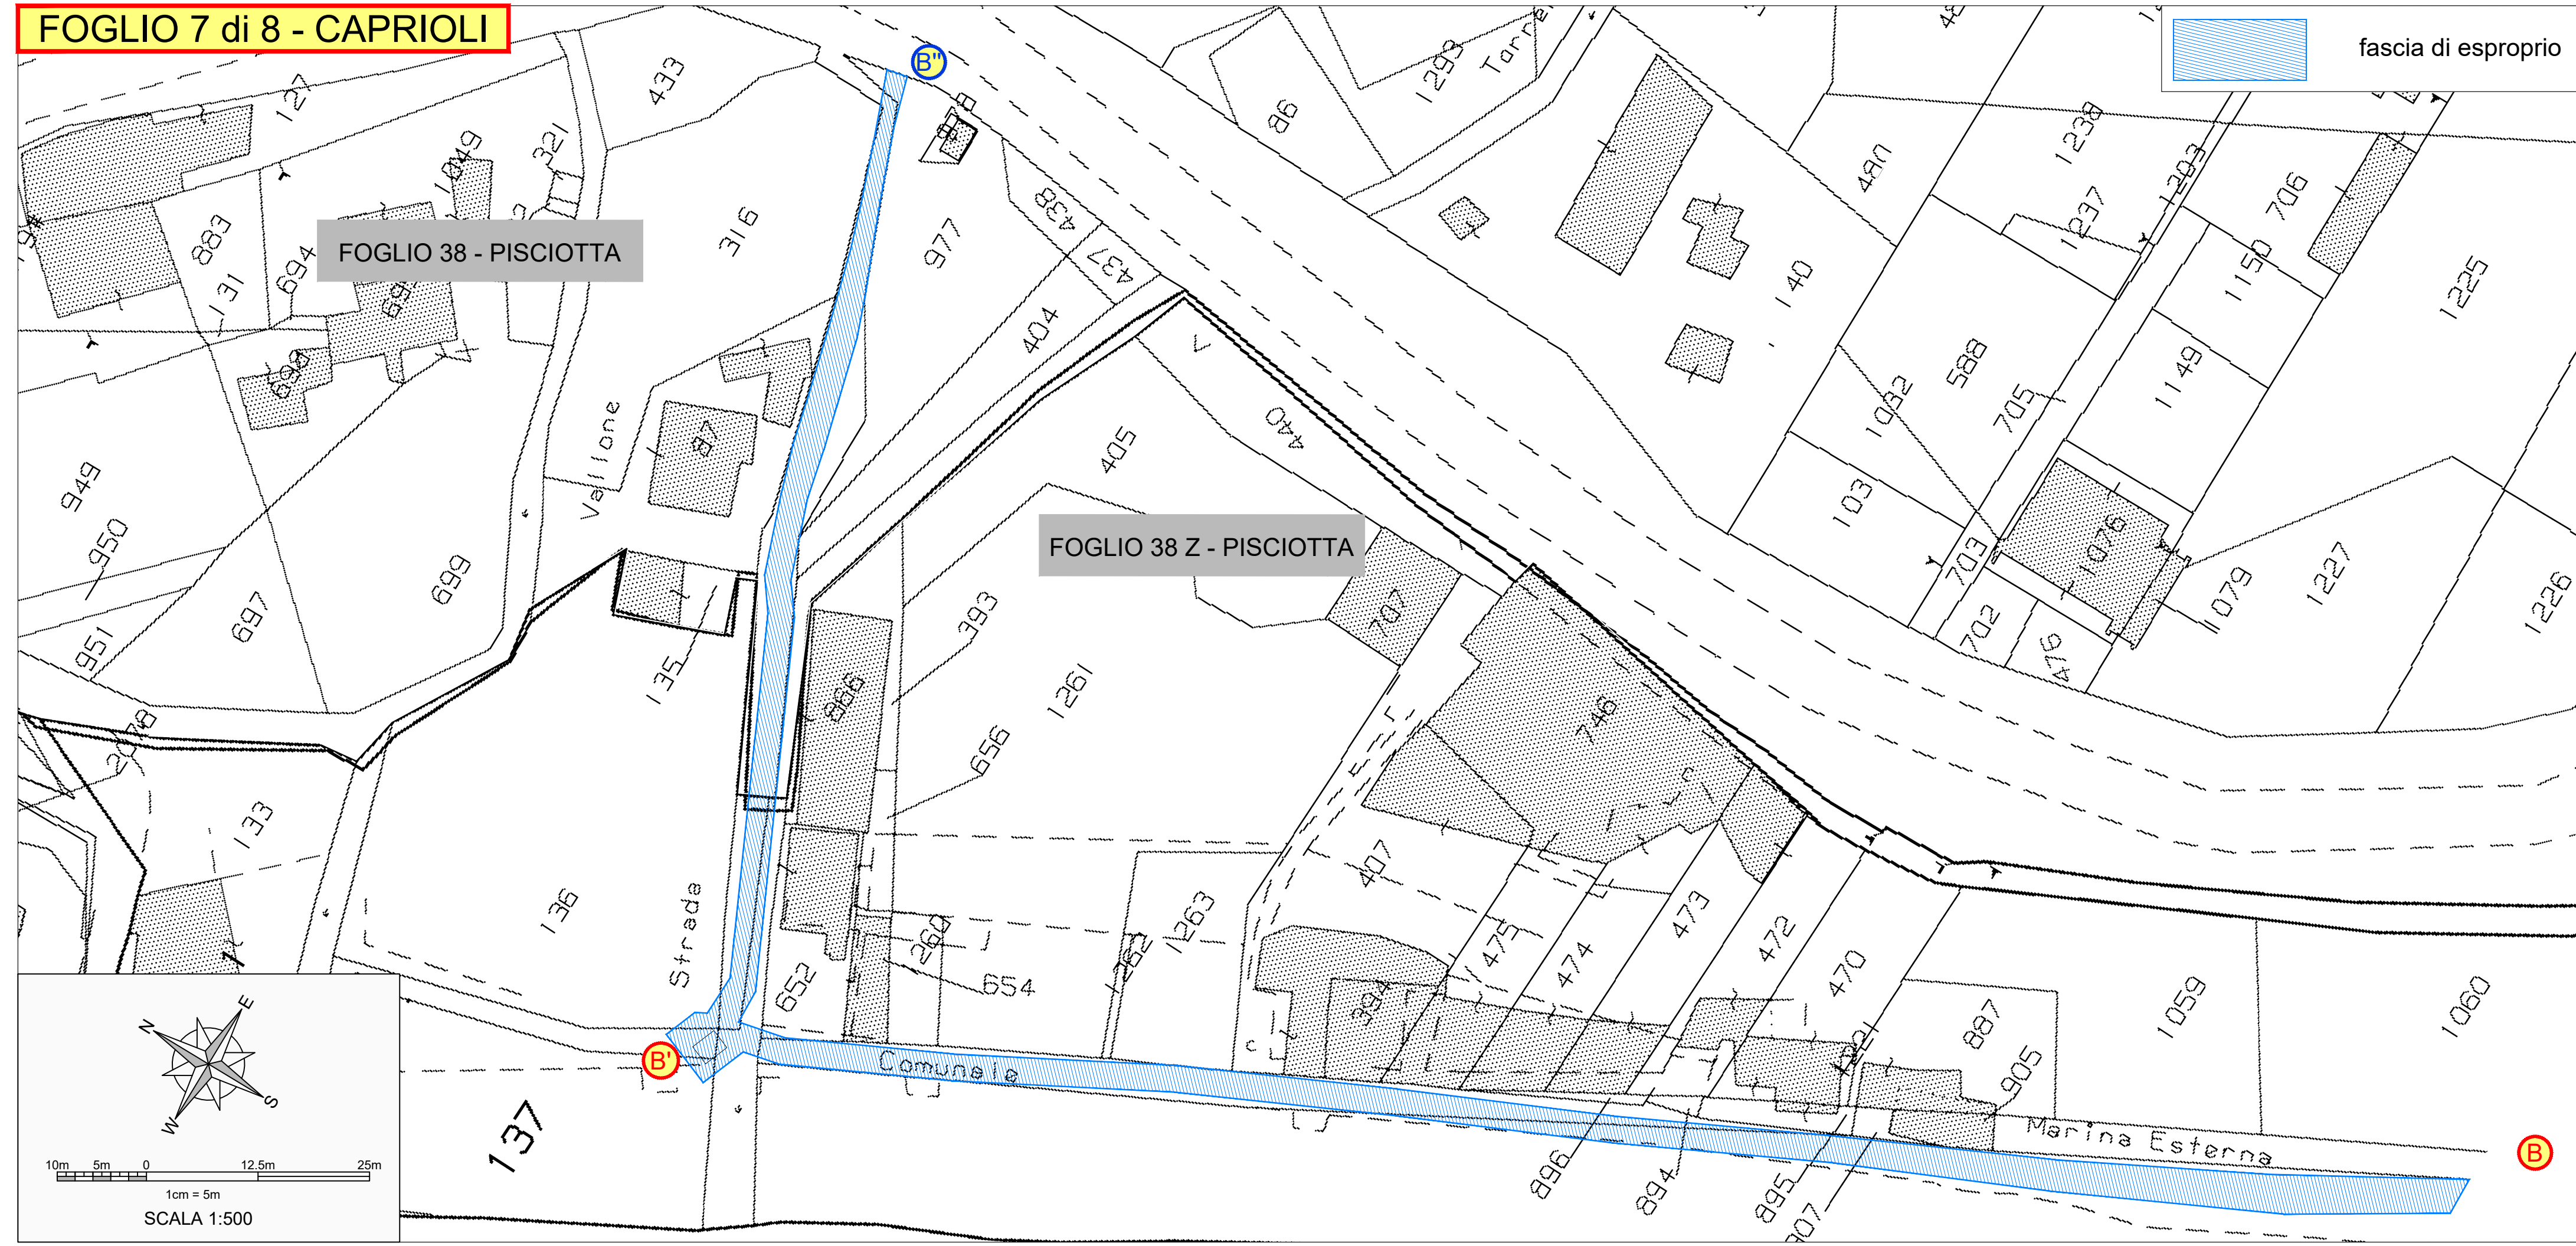



QUADRO D'UNIONE
Scala 1:10.000

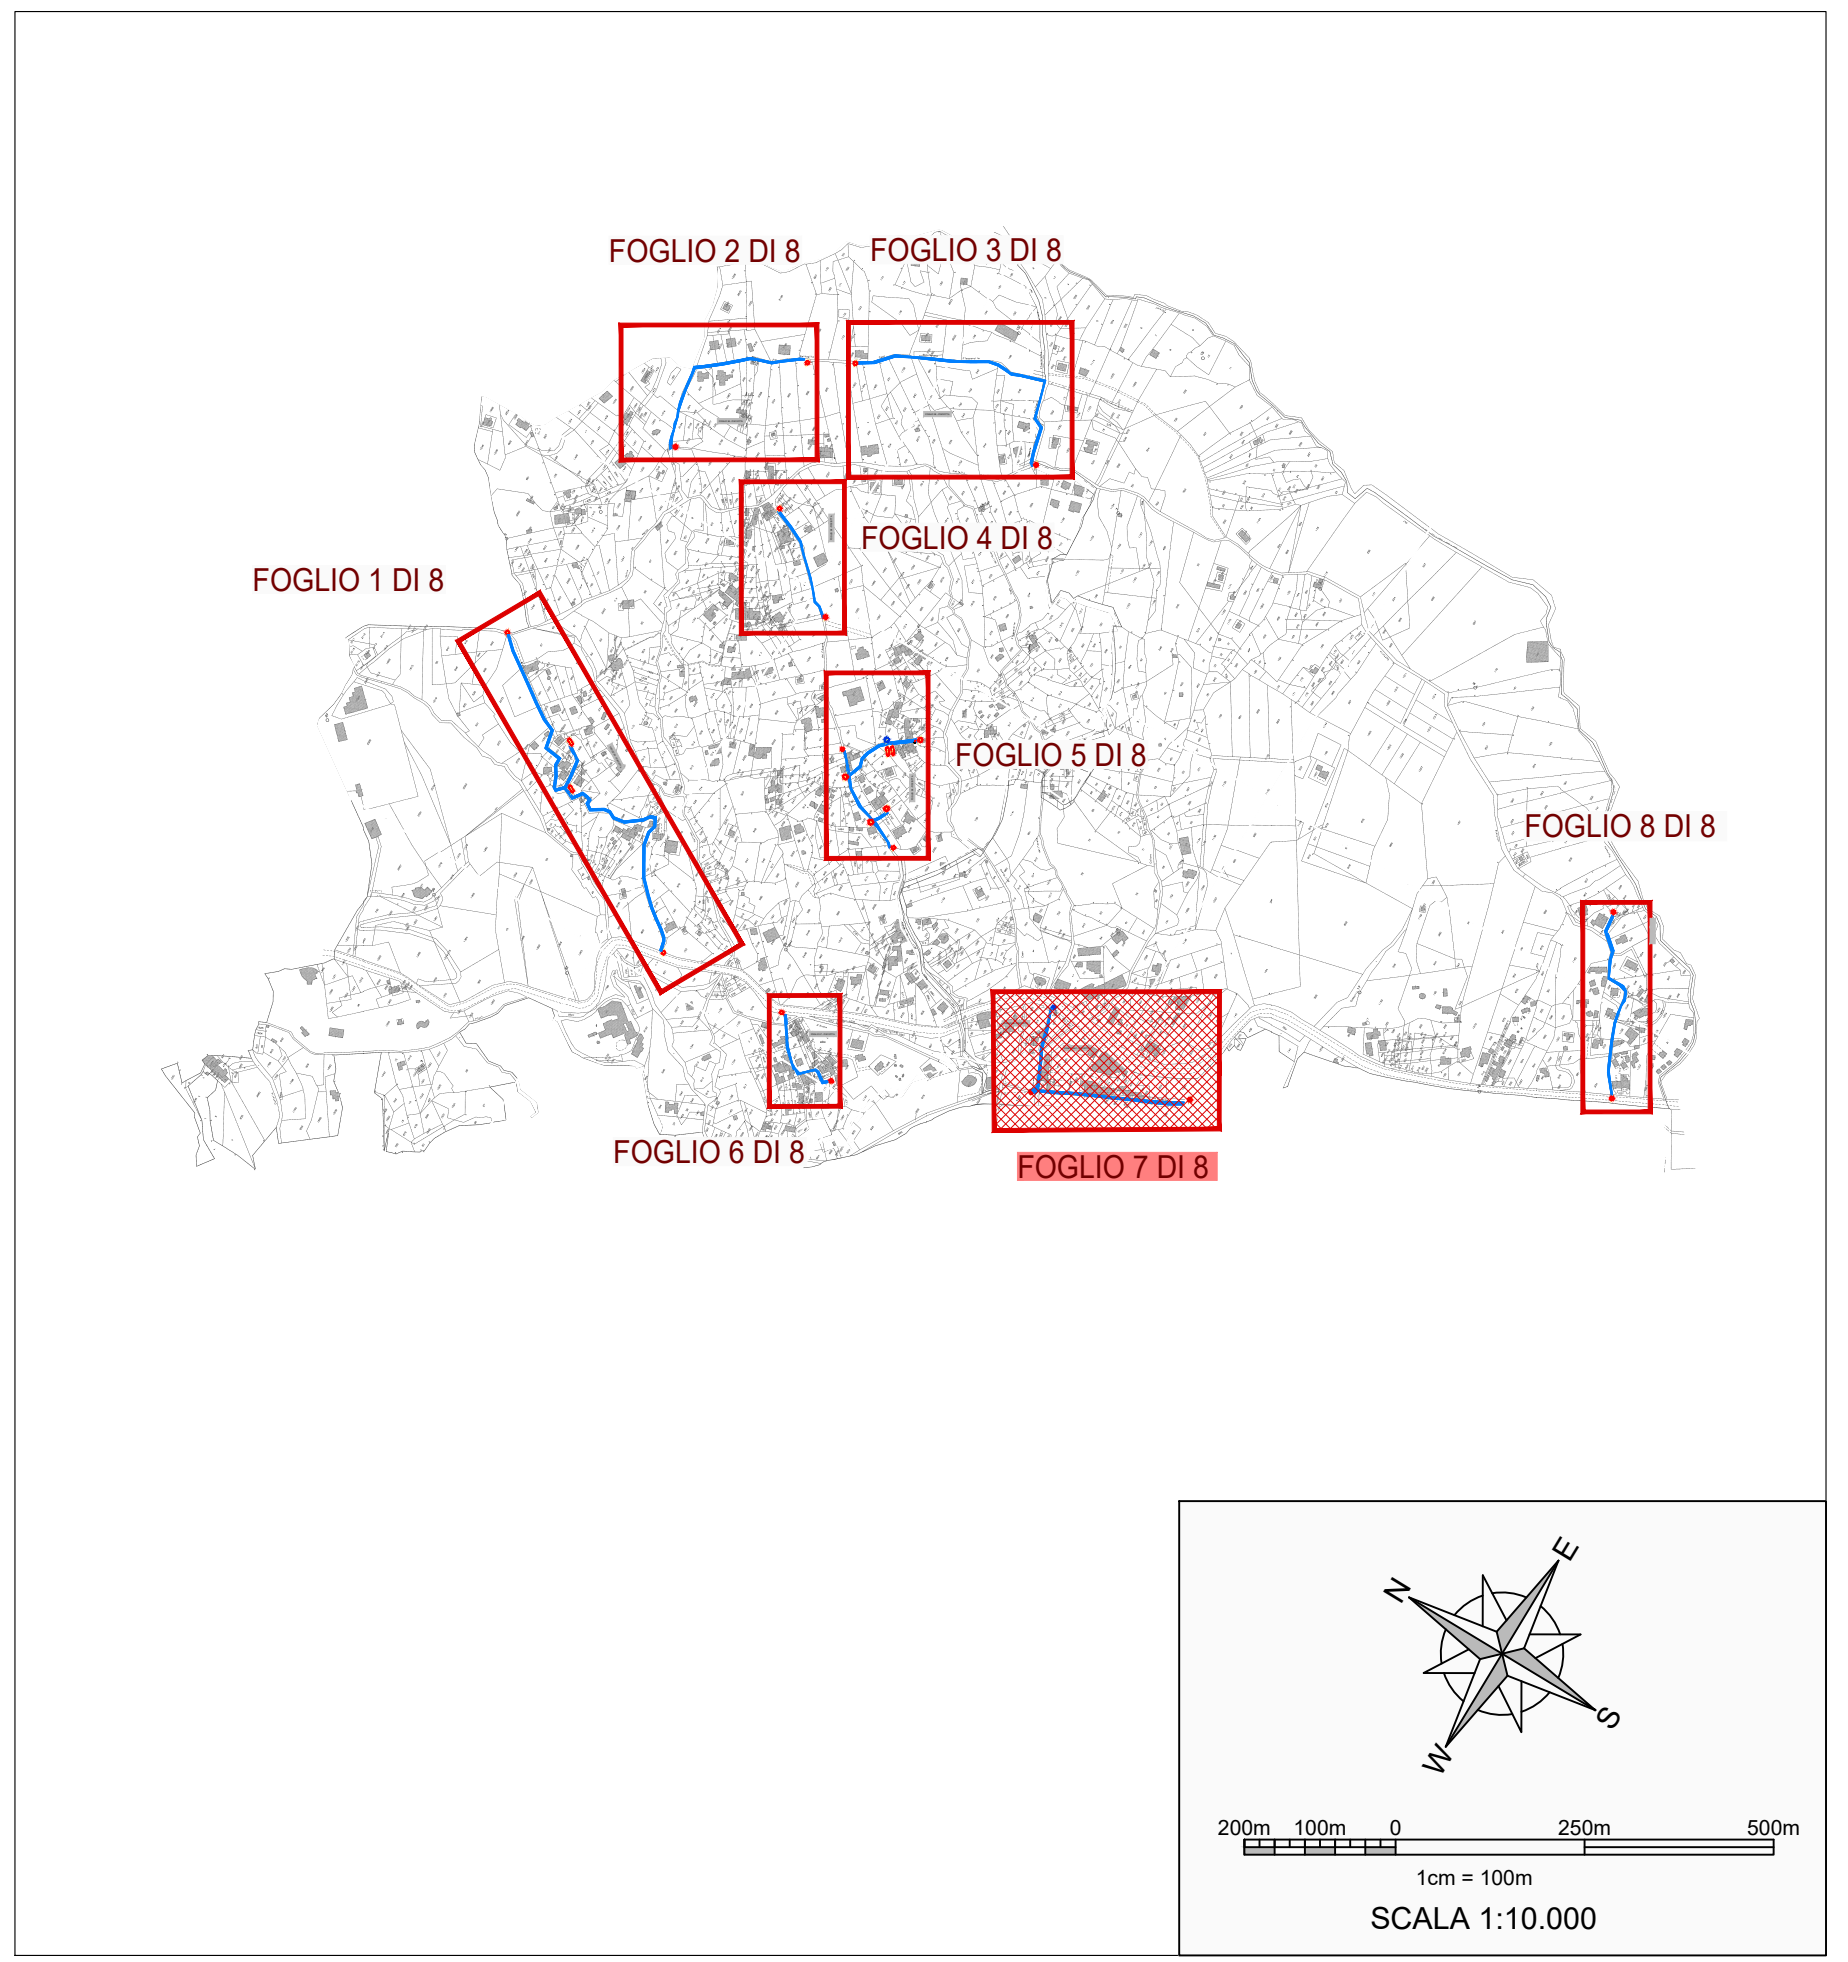

fascia di esproprio

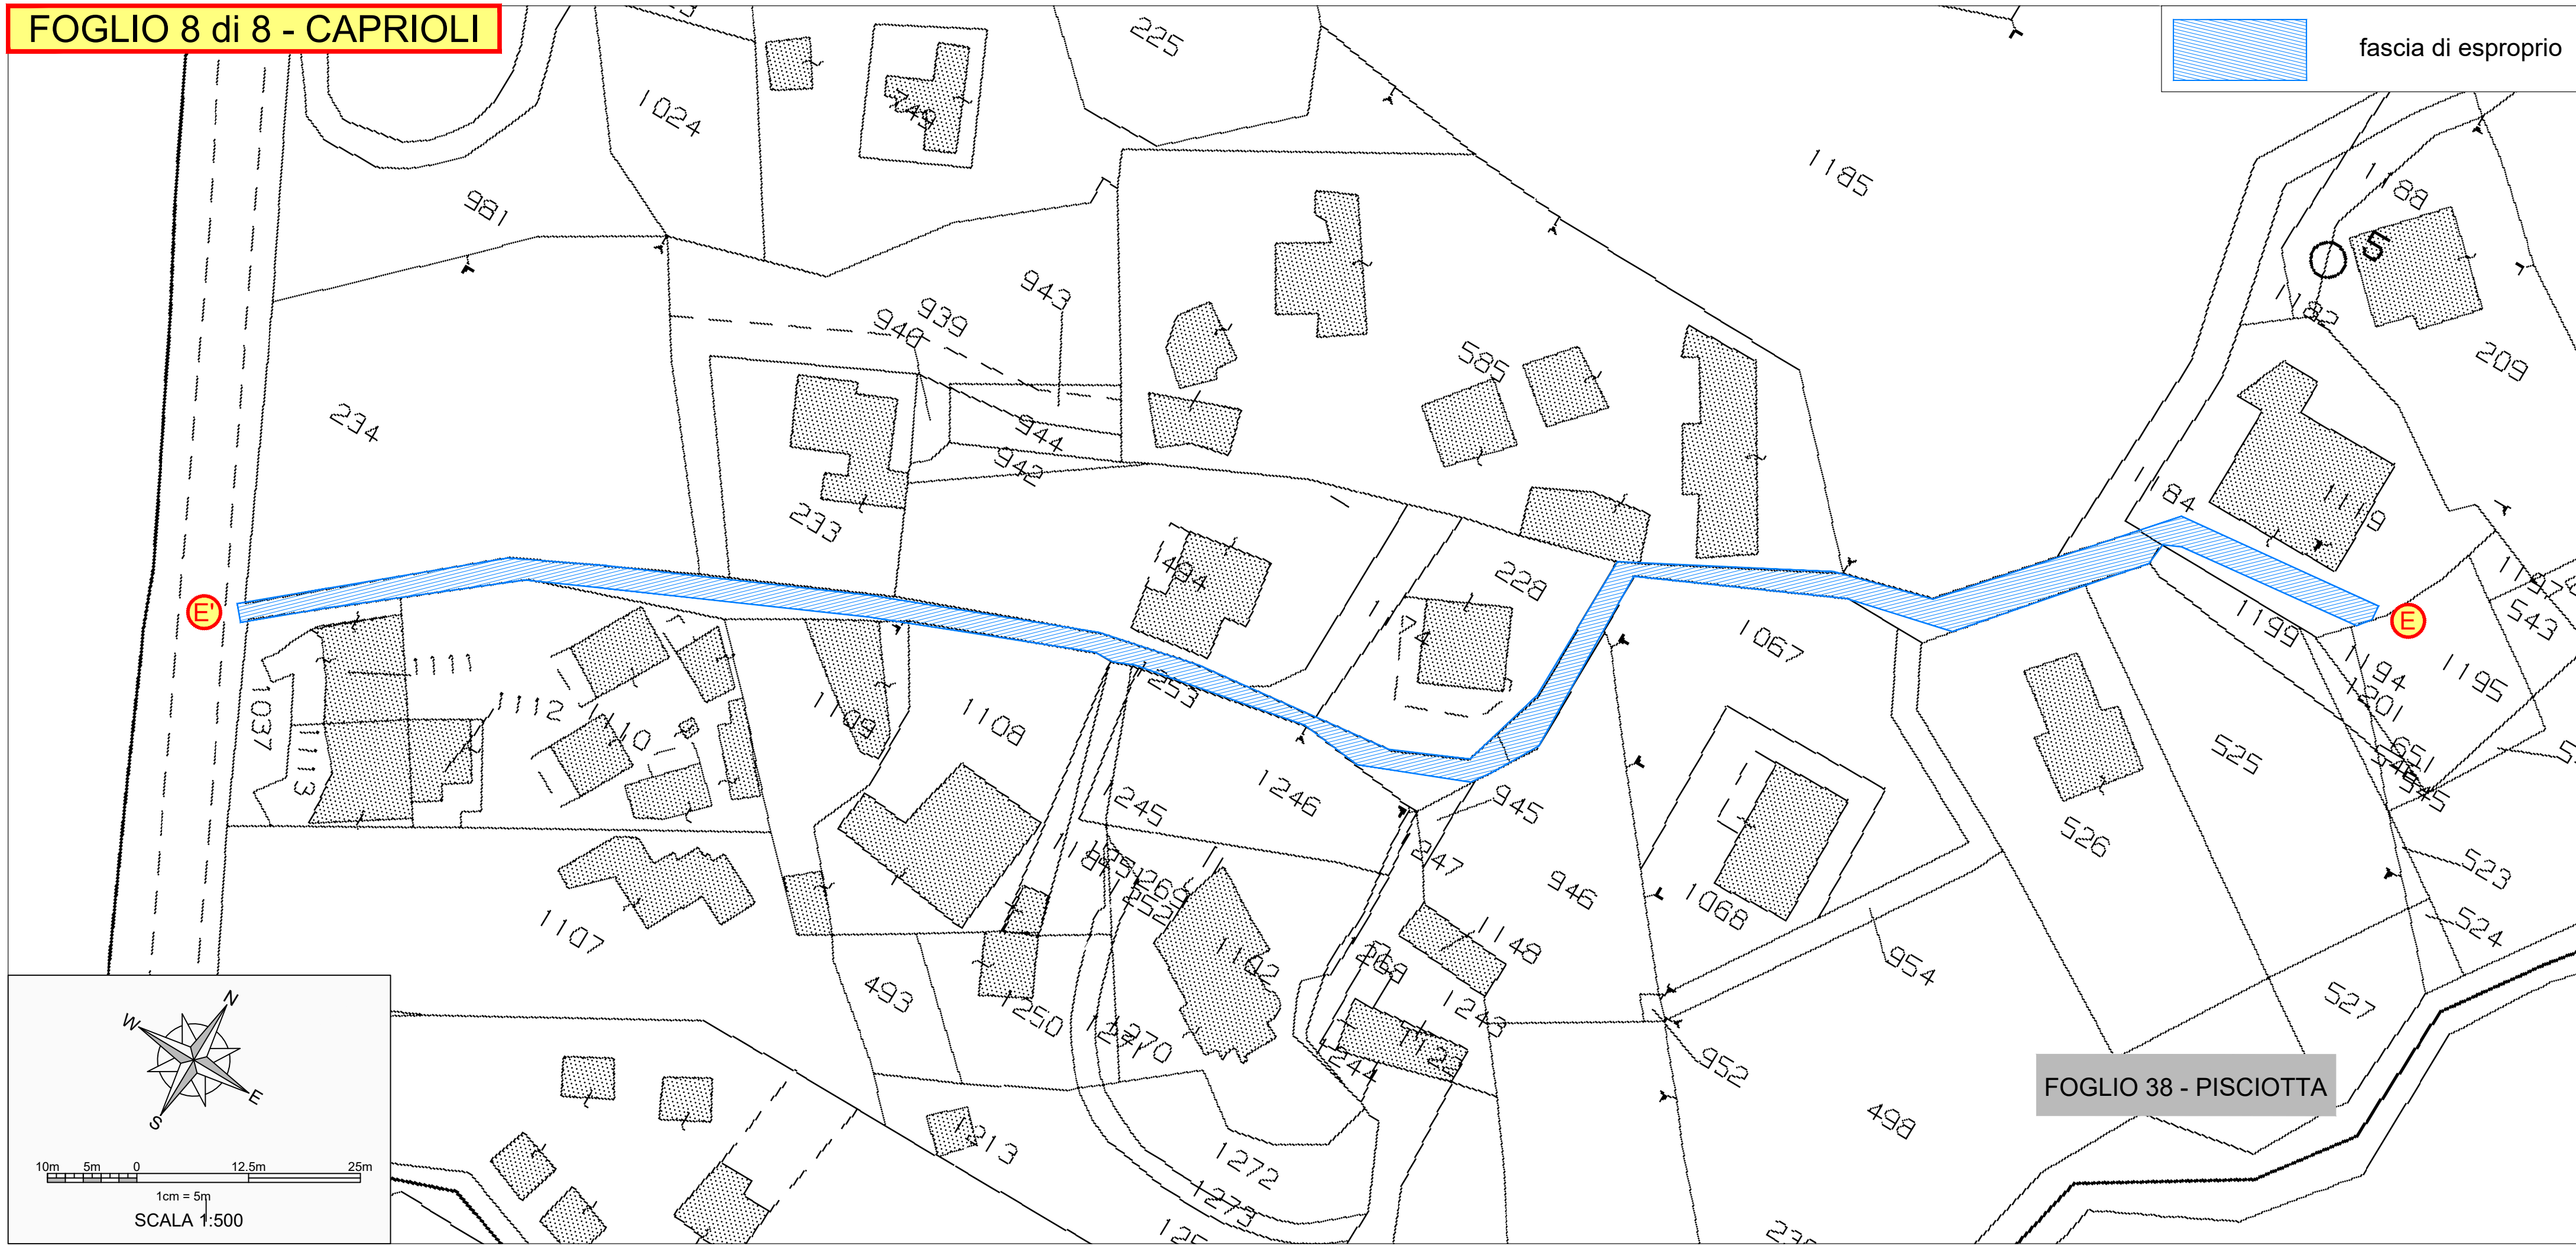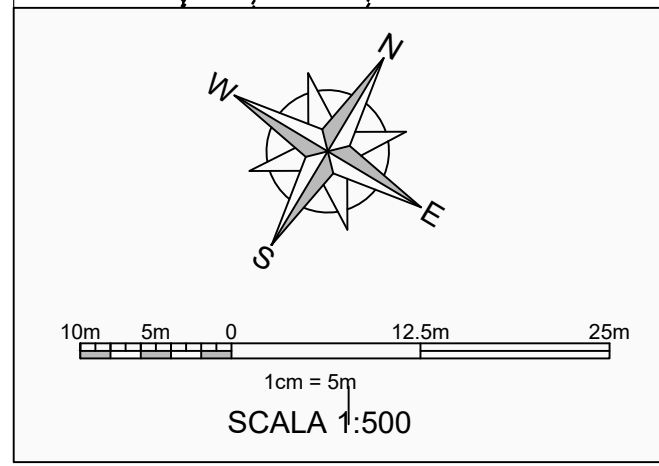

FOGLIO 38 - PISCIOTTA

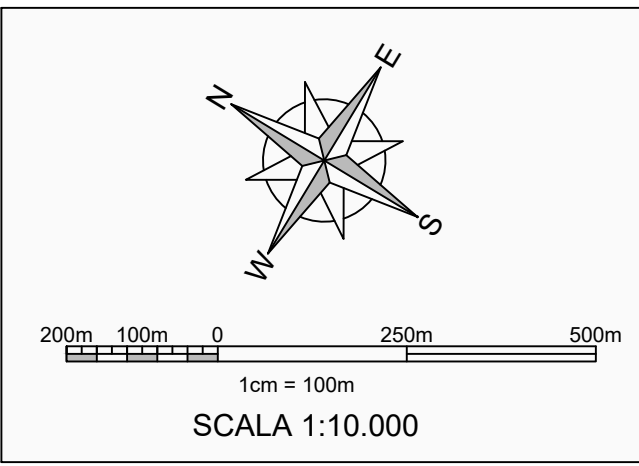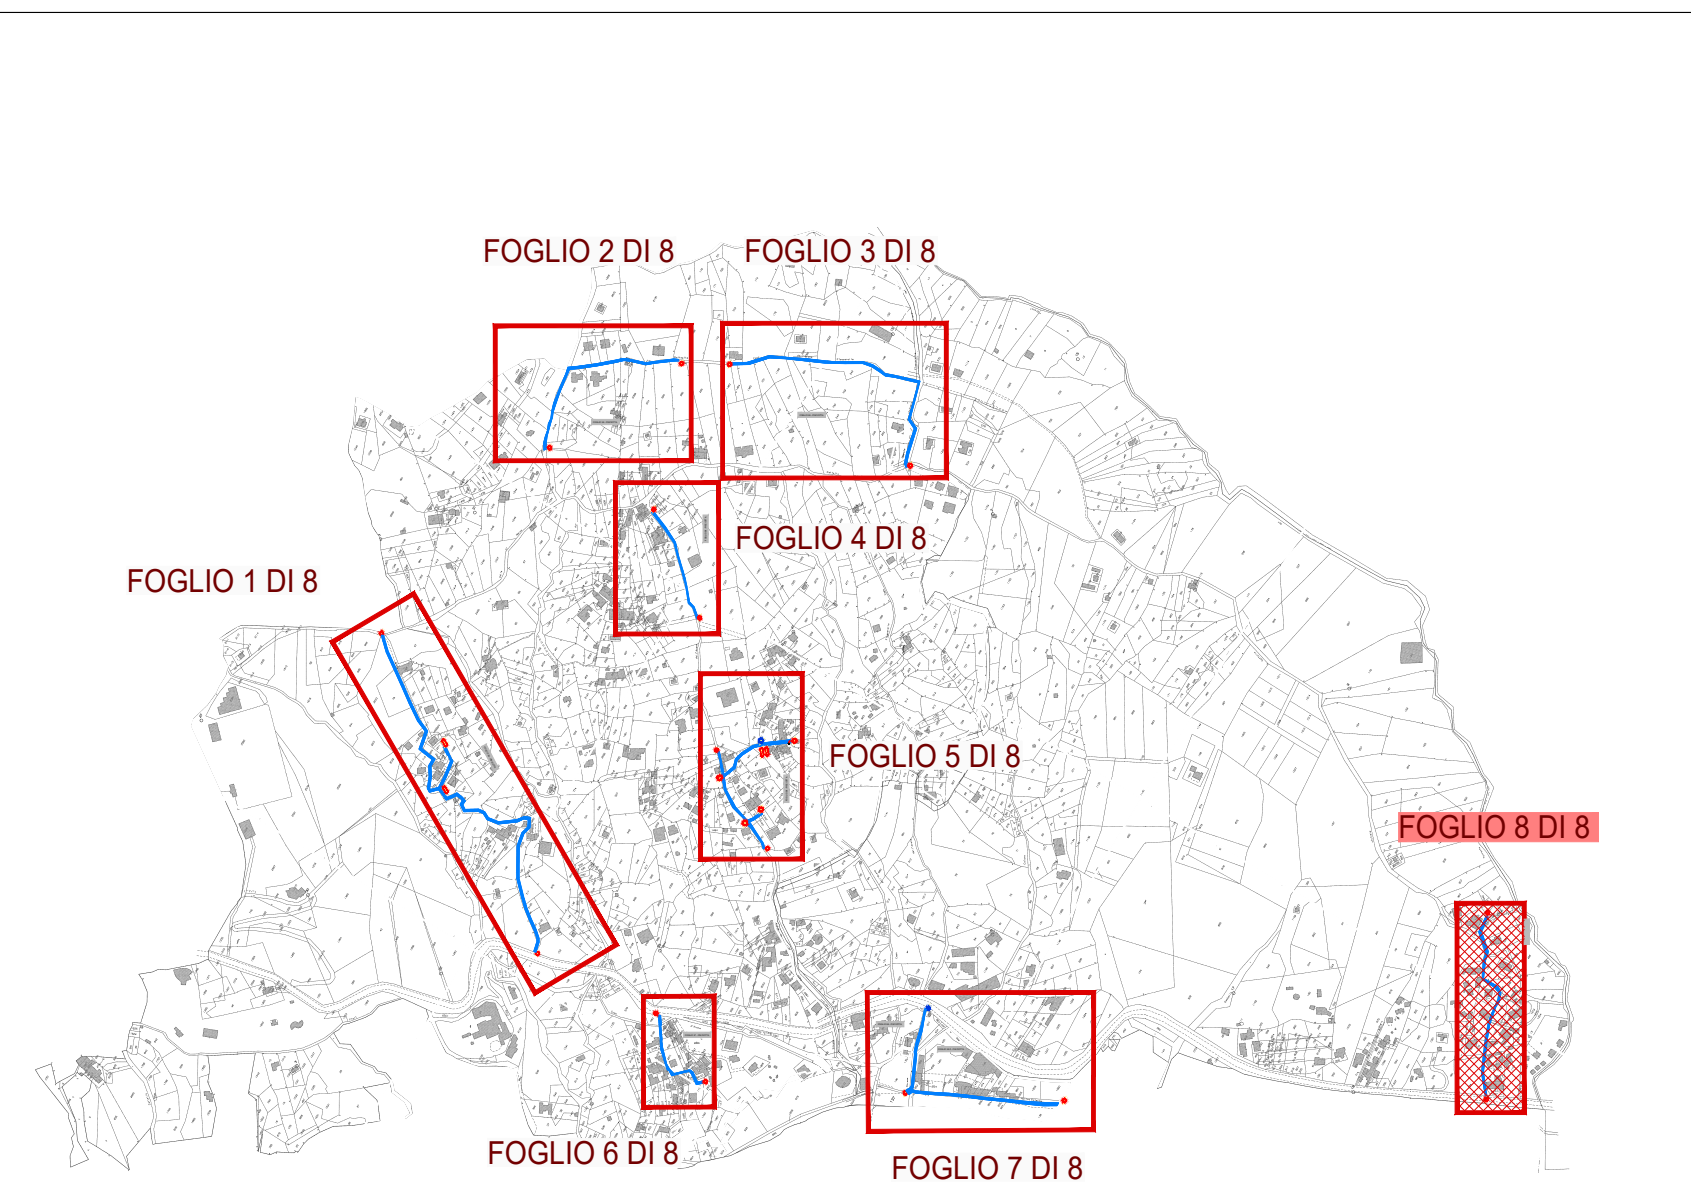

 fascia di esproprio

FOGLIO 8 - CAMEROTA

