COMUNE di ASCEA

Provincia di Salerno

Parco Nazionale del Cilento e Vallo di Diano

OGGETTO

COMPLETAMENTO E MIGLIORAMENTO DEL SISTEMA FOGNARIO E DEPURATIVO NEL TERRITORIO COMUNALE - STRALCIO FUNZIONALE N° 1 - LOTTO 1

- PROGETTO ESECUTIVO -

(Art. 41 del D.Lgs 36/2023 e s.m.i.)

ELABORATO :

- PLANIMETRIE CATASTALI- TRATTO "B"

Progettazione (UTC/LL.PP.)	TIMBRO E FIRMA
REV 01.00	

TAV. 7

SCALA: 1:2000

Il R.U.P.
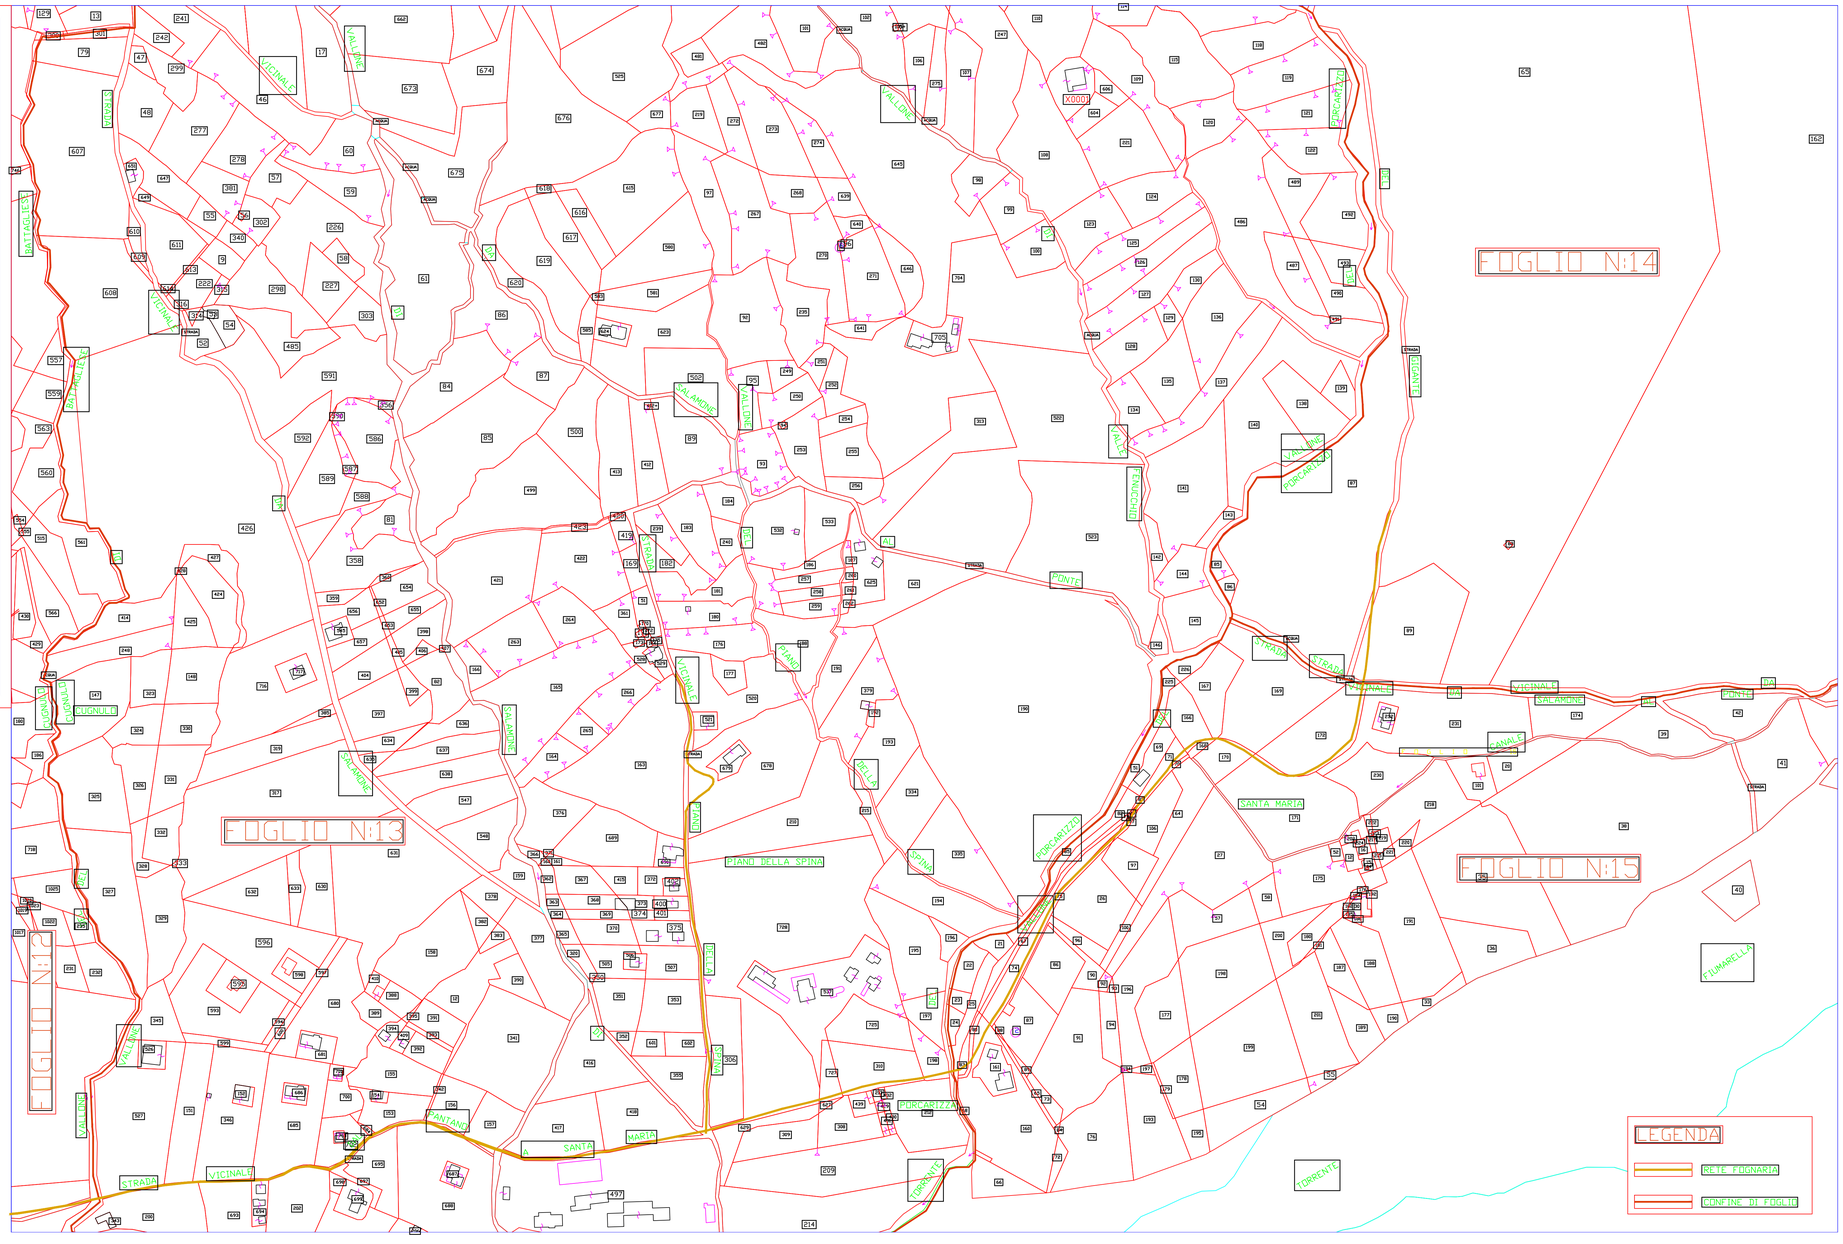
IL SINDACO