



**COMUNE di ASCEA**

Provincia di Salerno

Parco Nazionale del Cilento e Vallo di Diano



OGGETTO

**COMPLETAMENTO E MIGLIORAMENTO DEL SISTEMA  
FOGNARIO E DEPURATIVO NEL TERRITORIO COMUNALE  
- STRALCIO FUNZIONALE N° 1 - LOTTO 1**

**- PROGETTO ESECUTIVO -**

(Art. 41 del D.Lgs 36/2023 e s.m.i.)

ELABORATO :

- PARTICOLARI COSTRUTTIVI

Progettazione (UTC/LL.PP.)	<b>TIMBRO E FIRMA</b>
REV 01.00	

TAV. 13

SCALA:

Il R.U.P.




IL SINDACO





# PIANTE E SEZIONI STRADALI TIPO

SC. 1:50

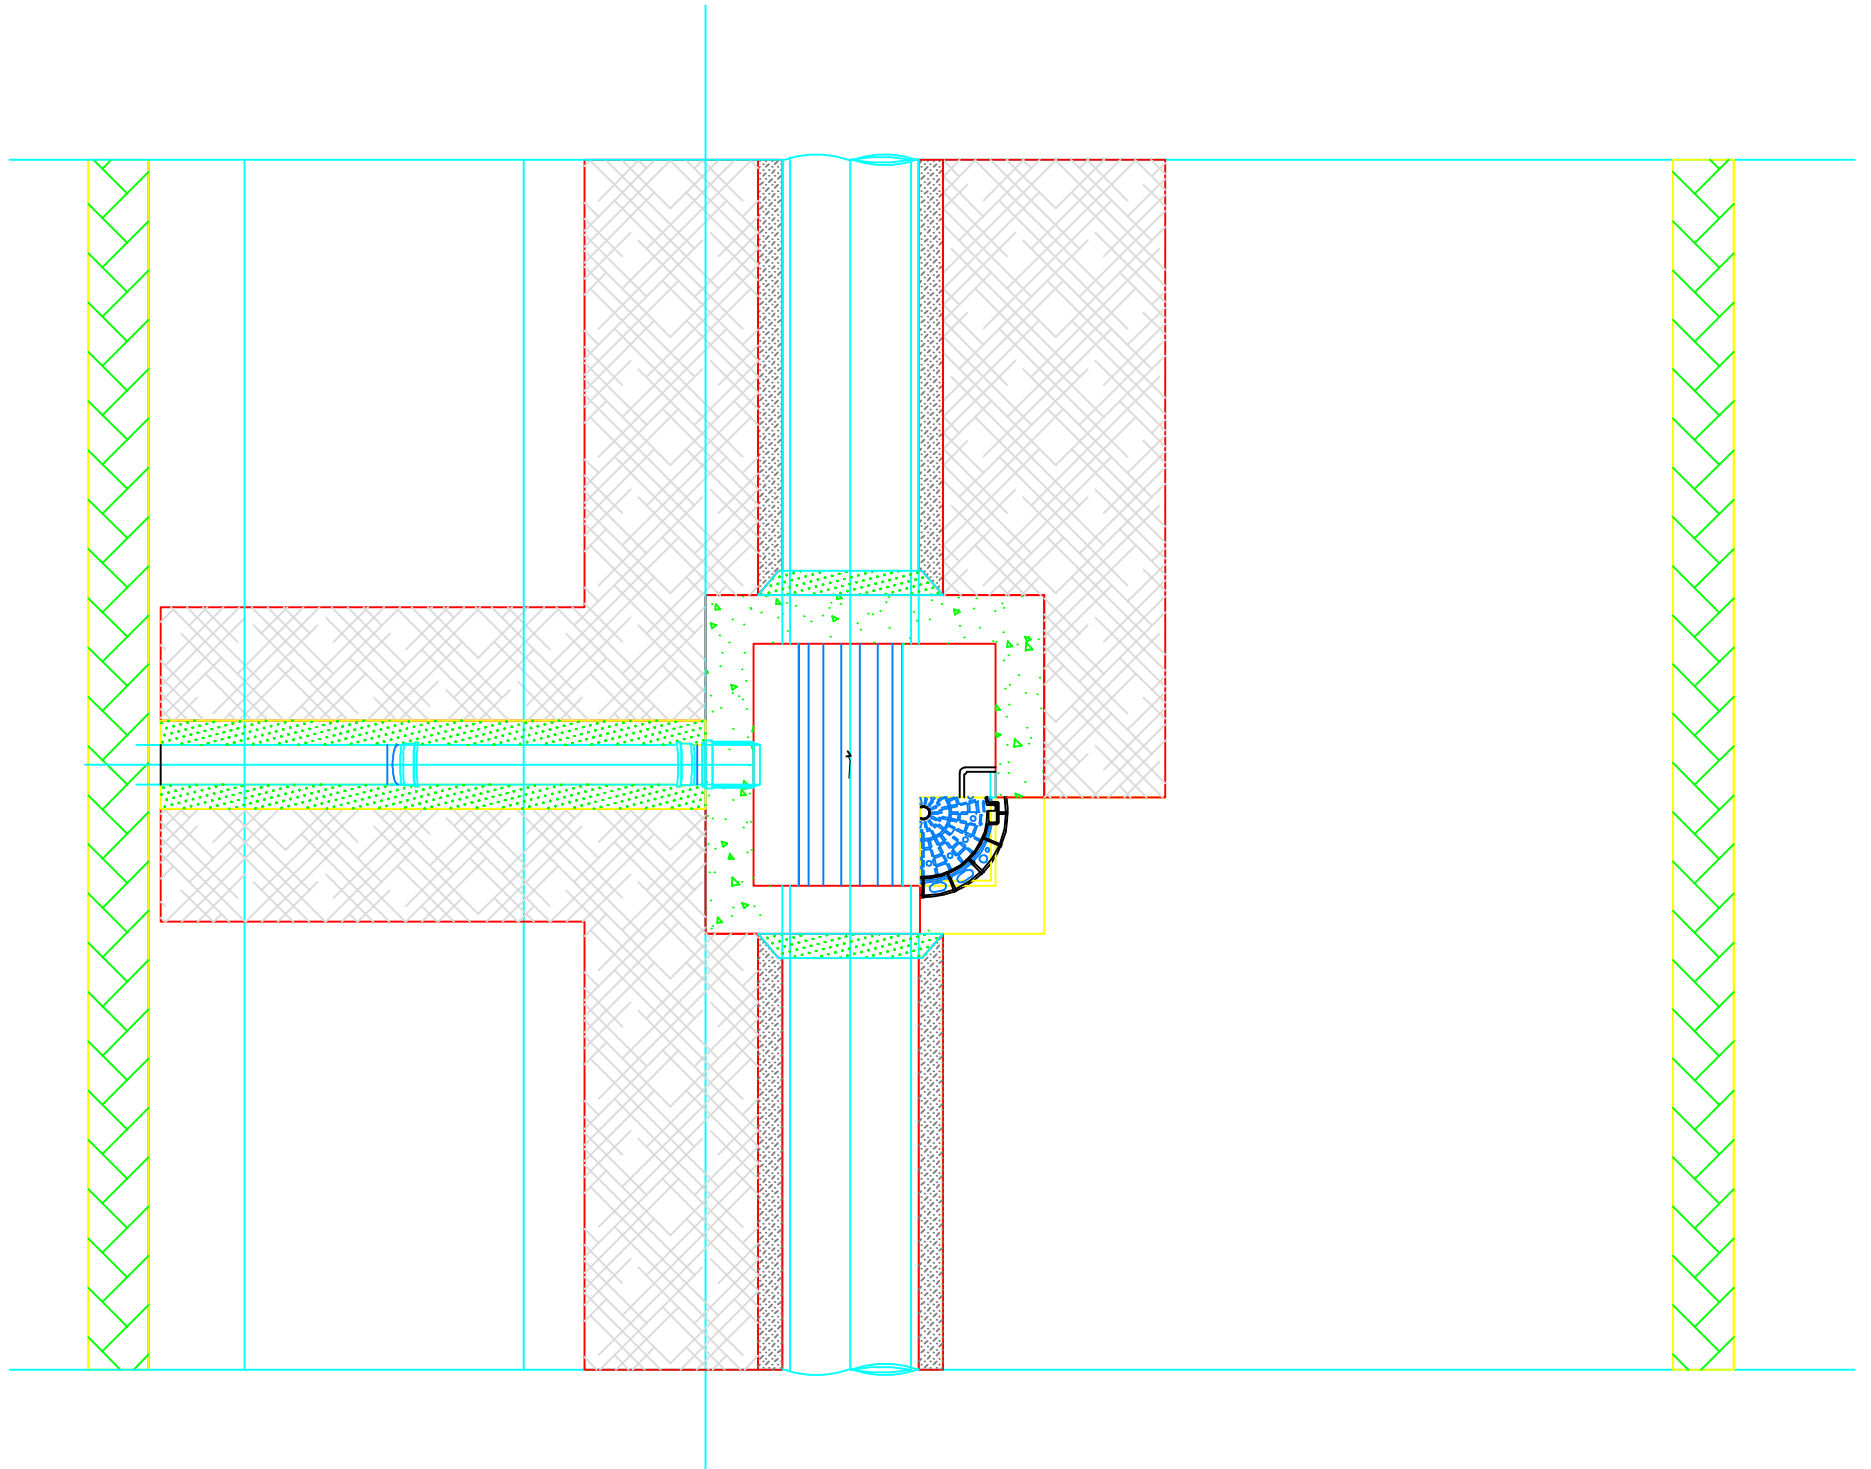

# VASCA DI SOLLEVAMENTO

SC. 1:40

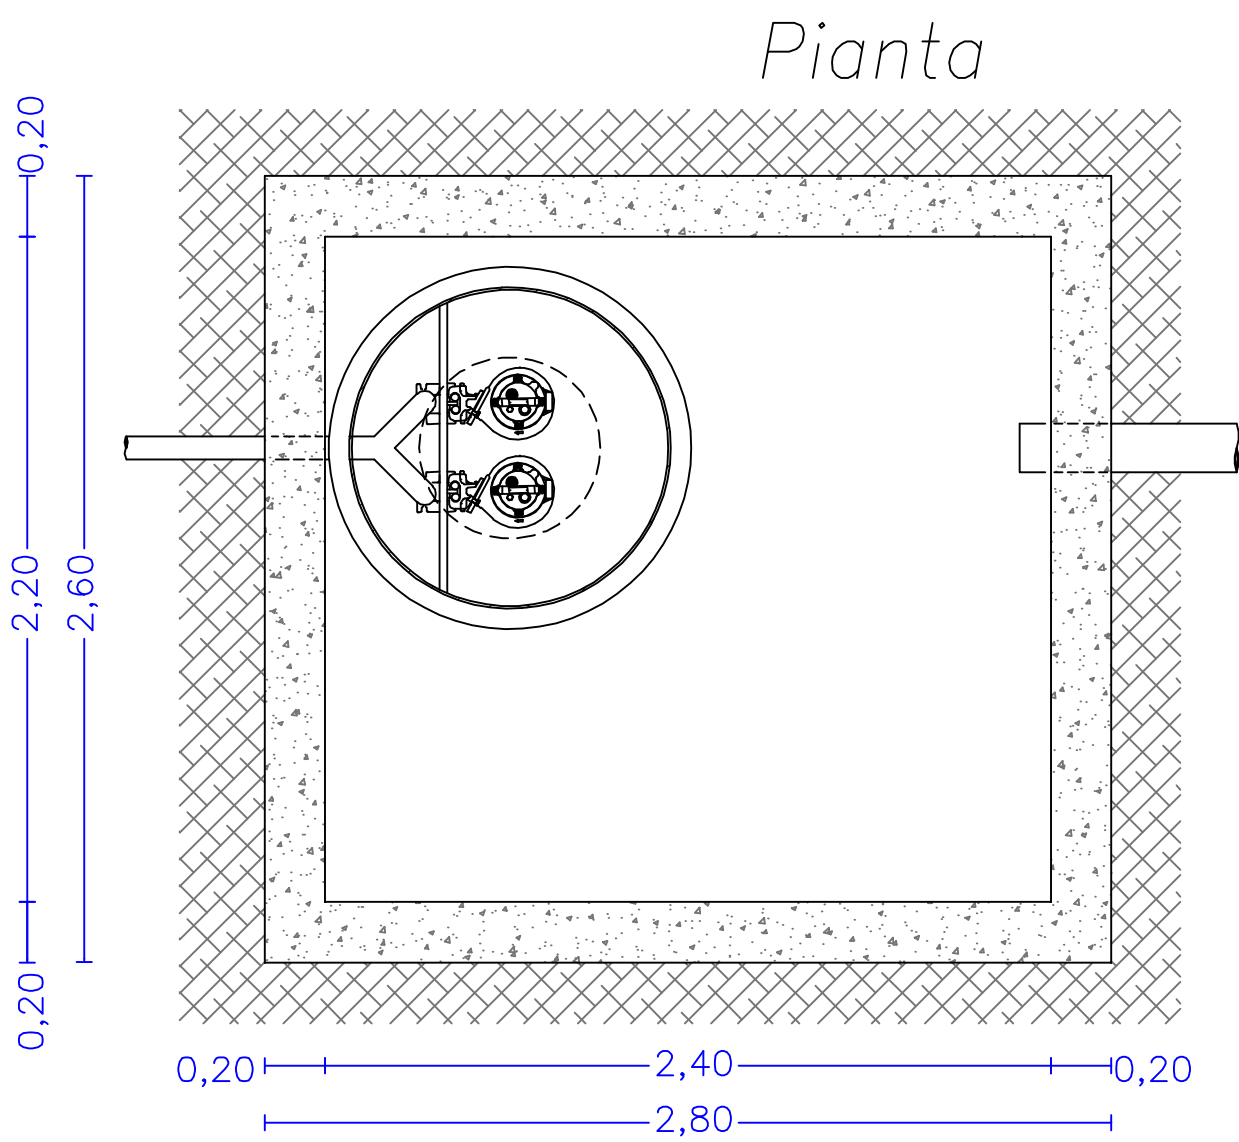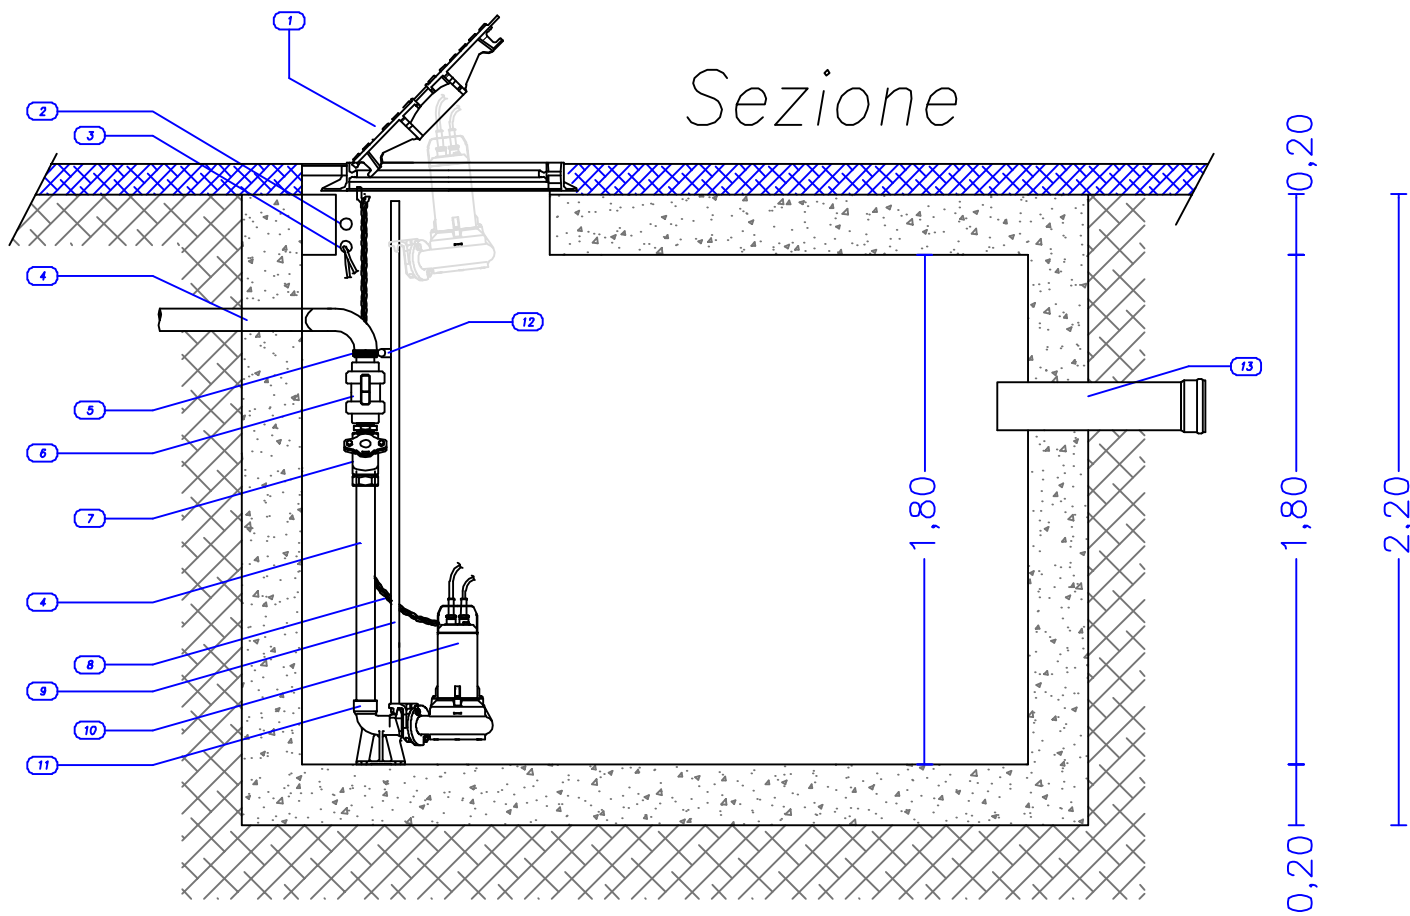


## LEGENDA

- 1 Sportello acciaio zincato - 60x60 cm
- 2 Tubo areazione
- 3 Passaggio cavi elettrici
- 4 Tubazione di mandata - 75 mm
- 5 Collare
- 6 Valvola a sfera bocchettonata
- 7 Valvola di ritegno a Sfera Mobile
- 8 Catena di estrazione
- 9 Tubo guida
- 10 Elettropompa
- 11 Supporto con piede
- 12 Barra di sostegno
- 13 Tubazione afflusso - 300 mm
  
- 14 Sottofondo stradale
- 15 Lastra in calcestruzzo
- 16 Manto di usura
- 17 Chiusino in ghisa D400 - Luce  $\varnothing$  600 mm

# Pozzetto ispezione in linea - Immissione caditoia

Condotta pvc Ø 250/300

SC. 1:20

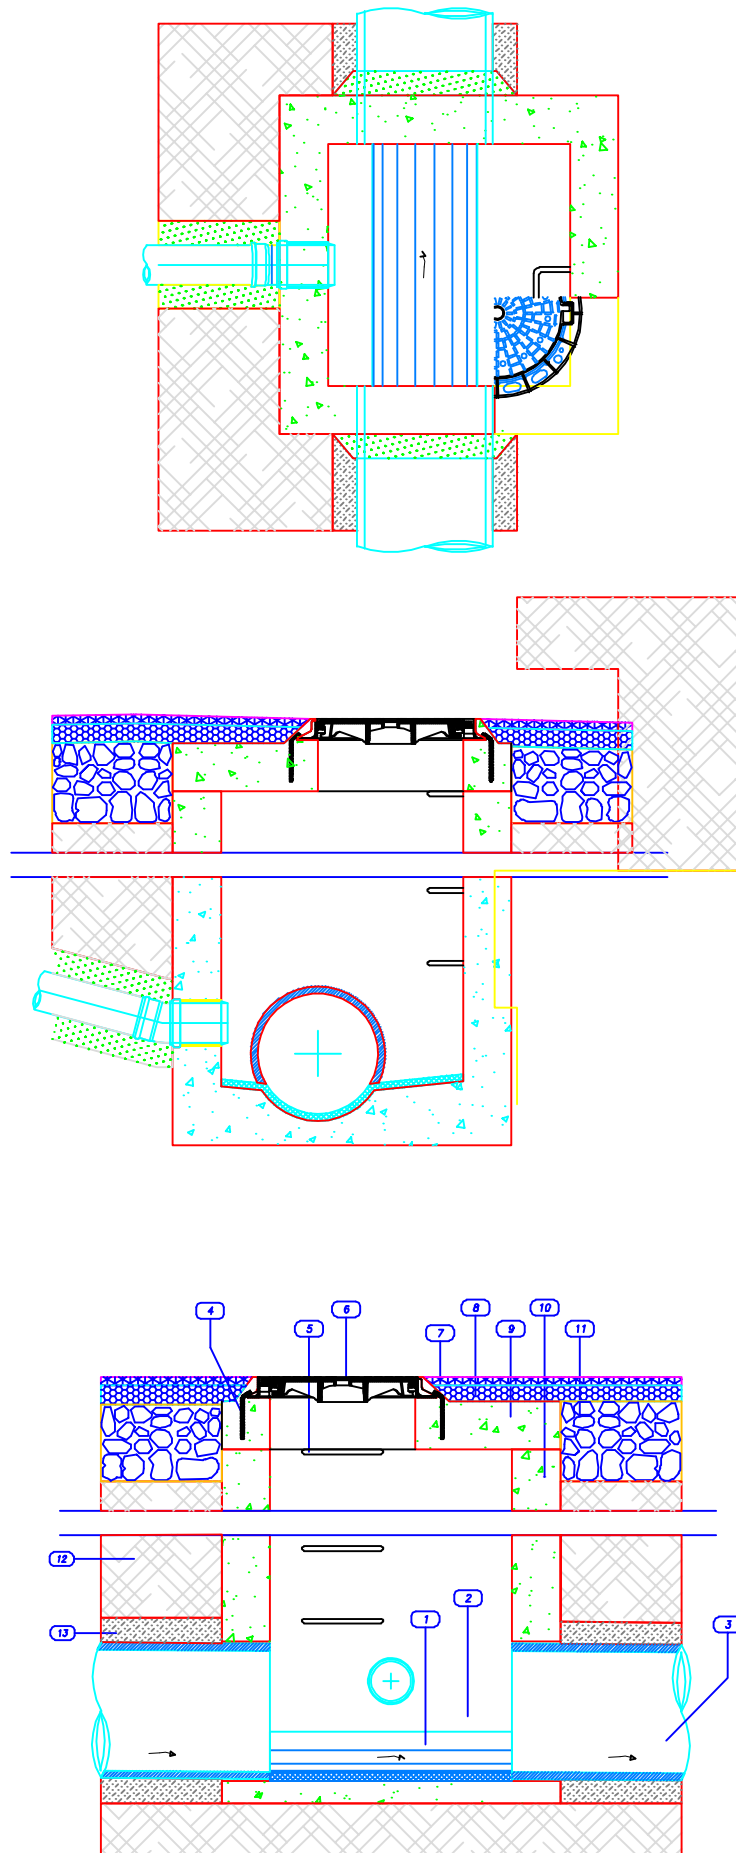

## LEGENDA

- 1 Fondo fogna
- 2 Trattamento impermeabilizzante
- 3 Tubo condotta fognaria
- 4 Fissaggi in acciaio Ø 10 ogni 12 cm
- 5 Gradino in acciaio
- 6 Chiusino in ghisa D400 - Luce Ø 600 mm
- 7 Manto d'usura
- 8 Binder
- 9 Soletta in CLS armato
- 10 Pozzetto in CLS
- 11 Fondazione stradale
- 12 Rinterro con materiali provenienti dagli scavi
- 13 Sabbia vagliata
- 14 Giunto elastico