




Corografia scala 1:20000

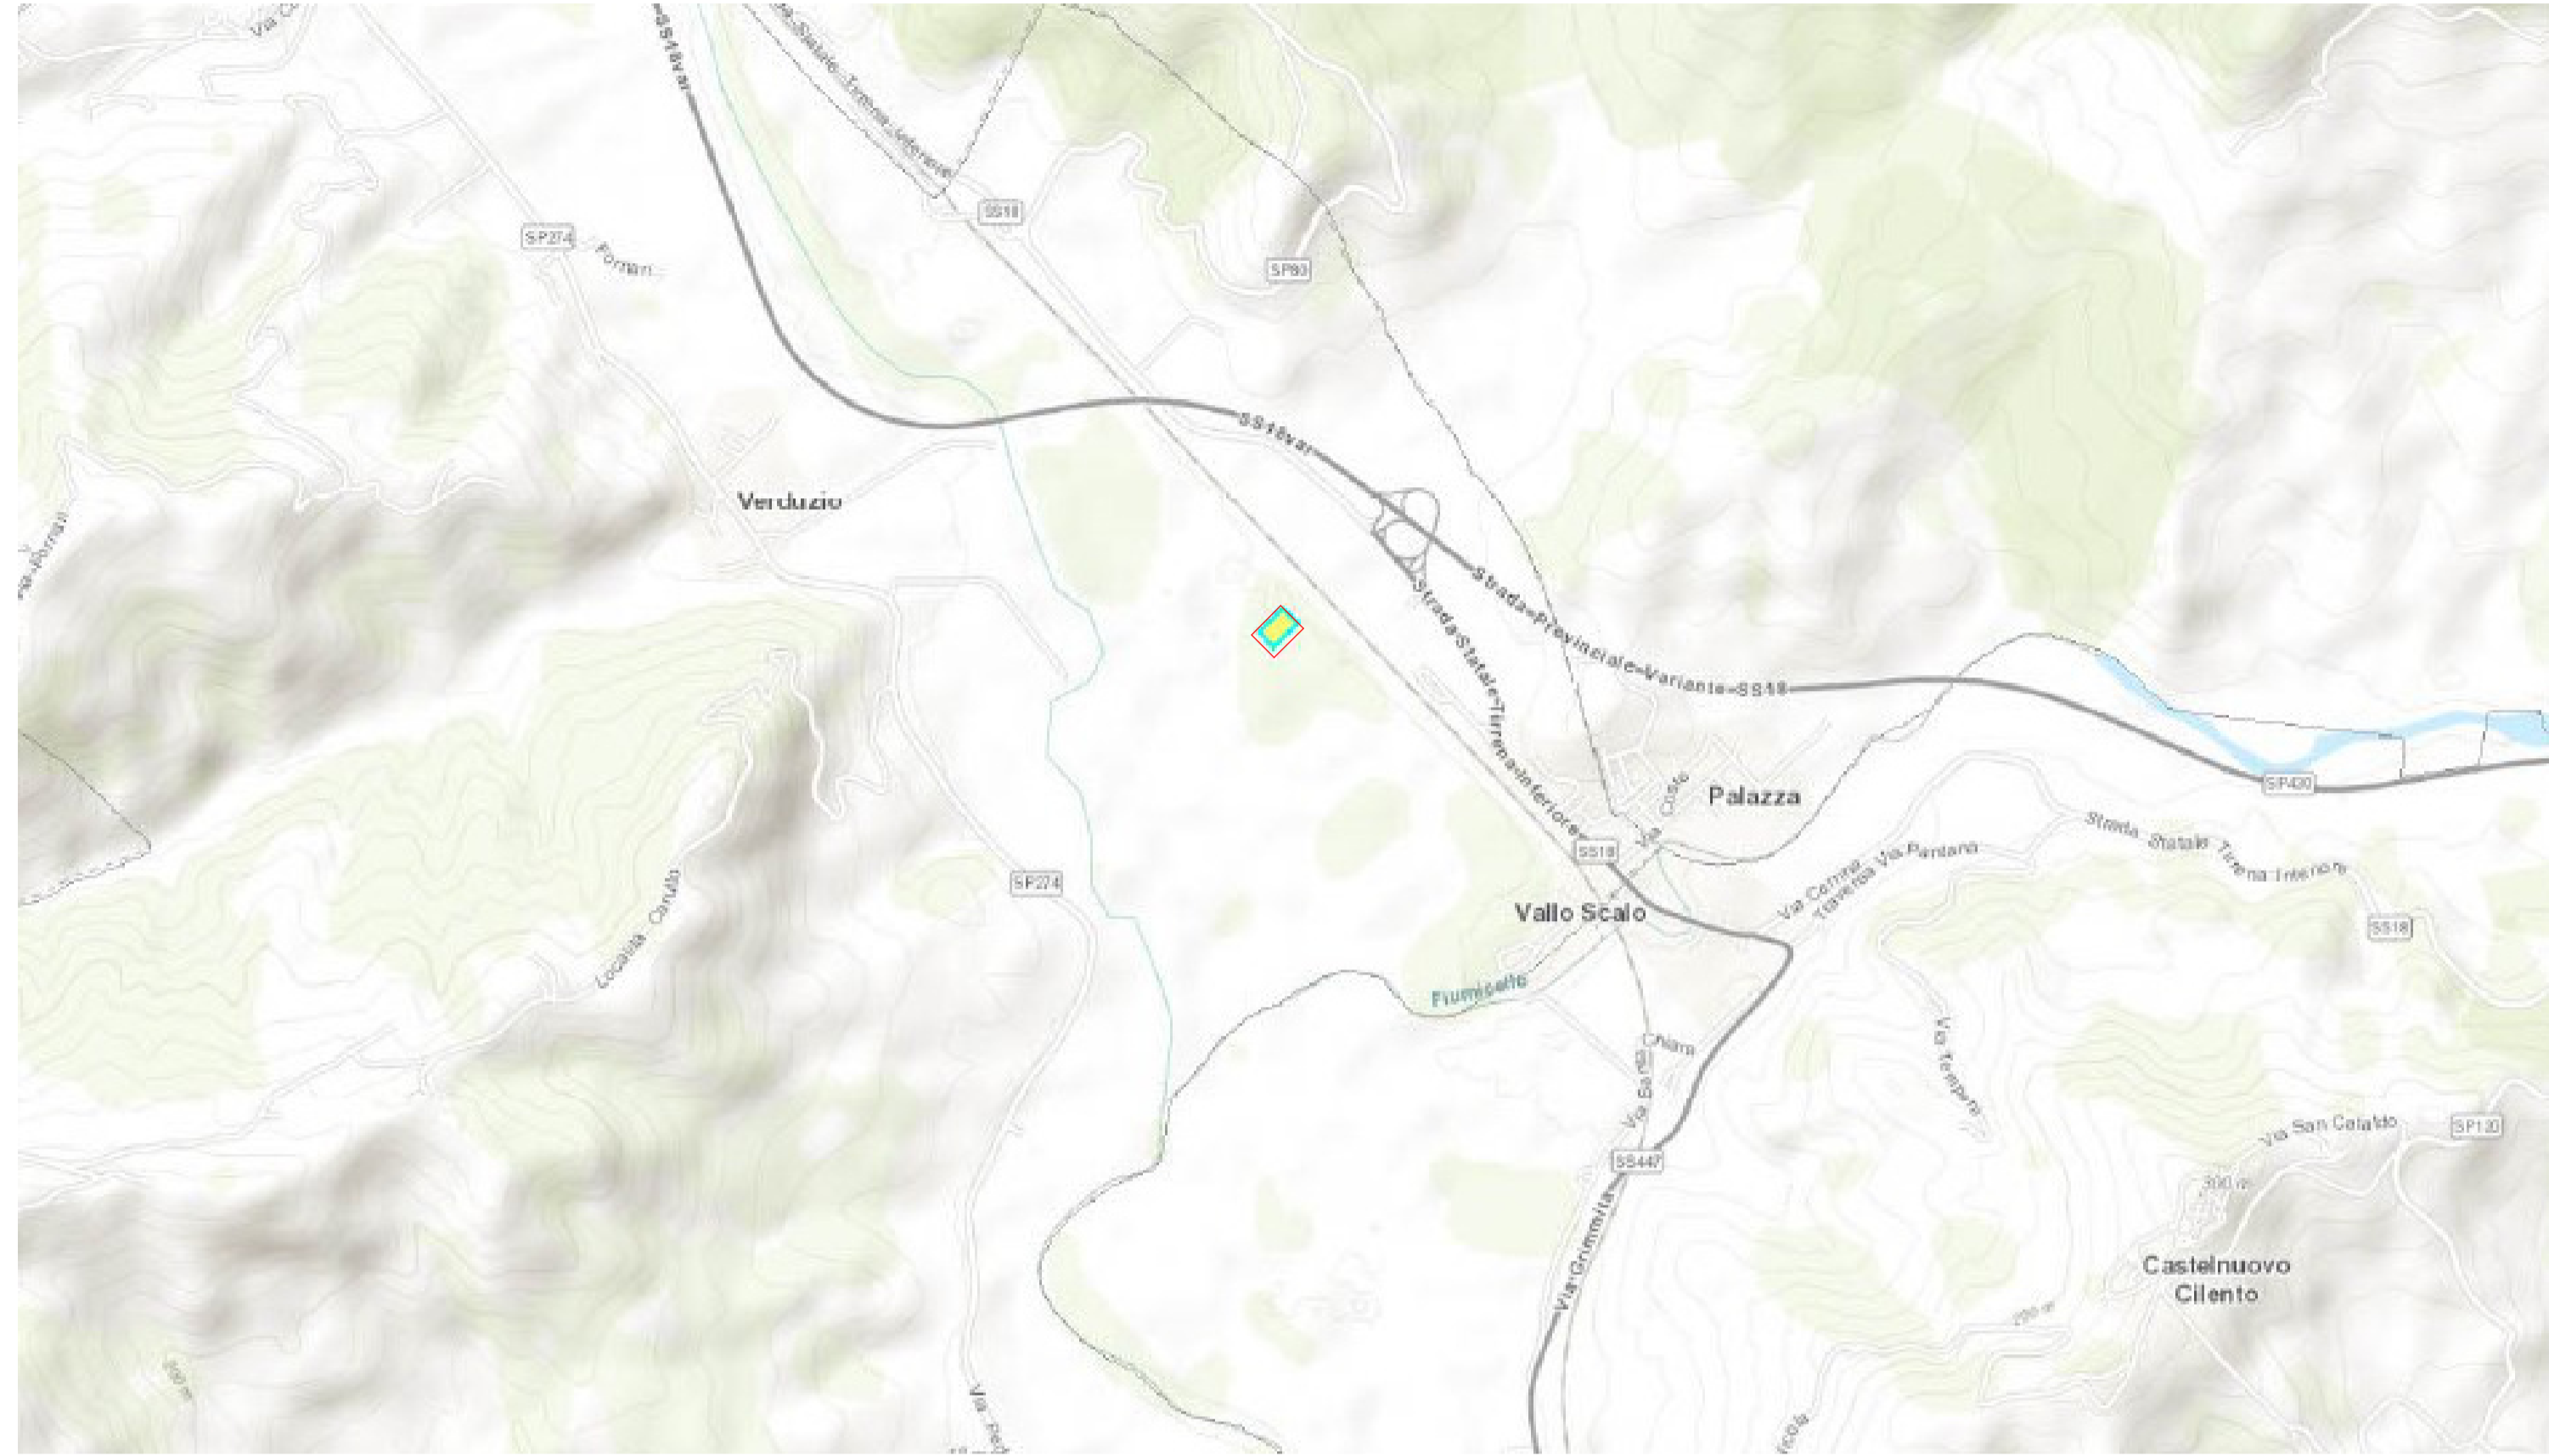

Carta Tecnica scala 1:2000

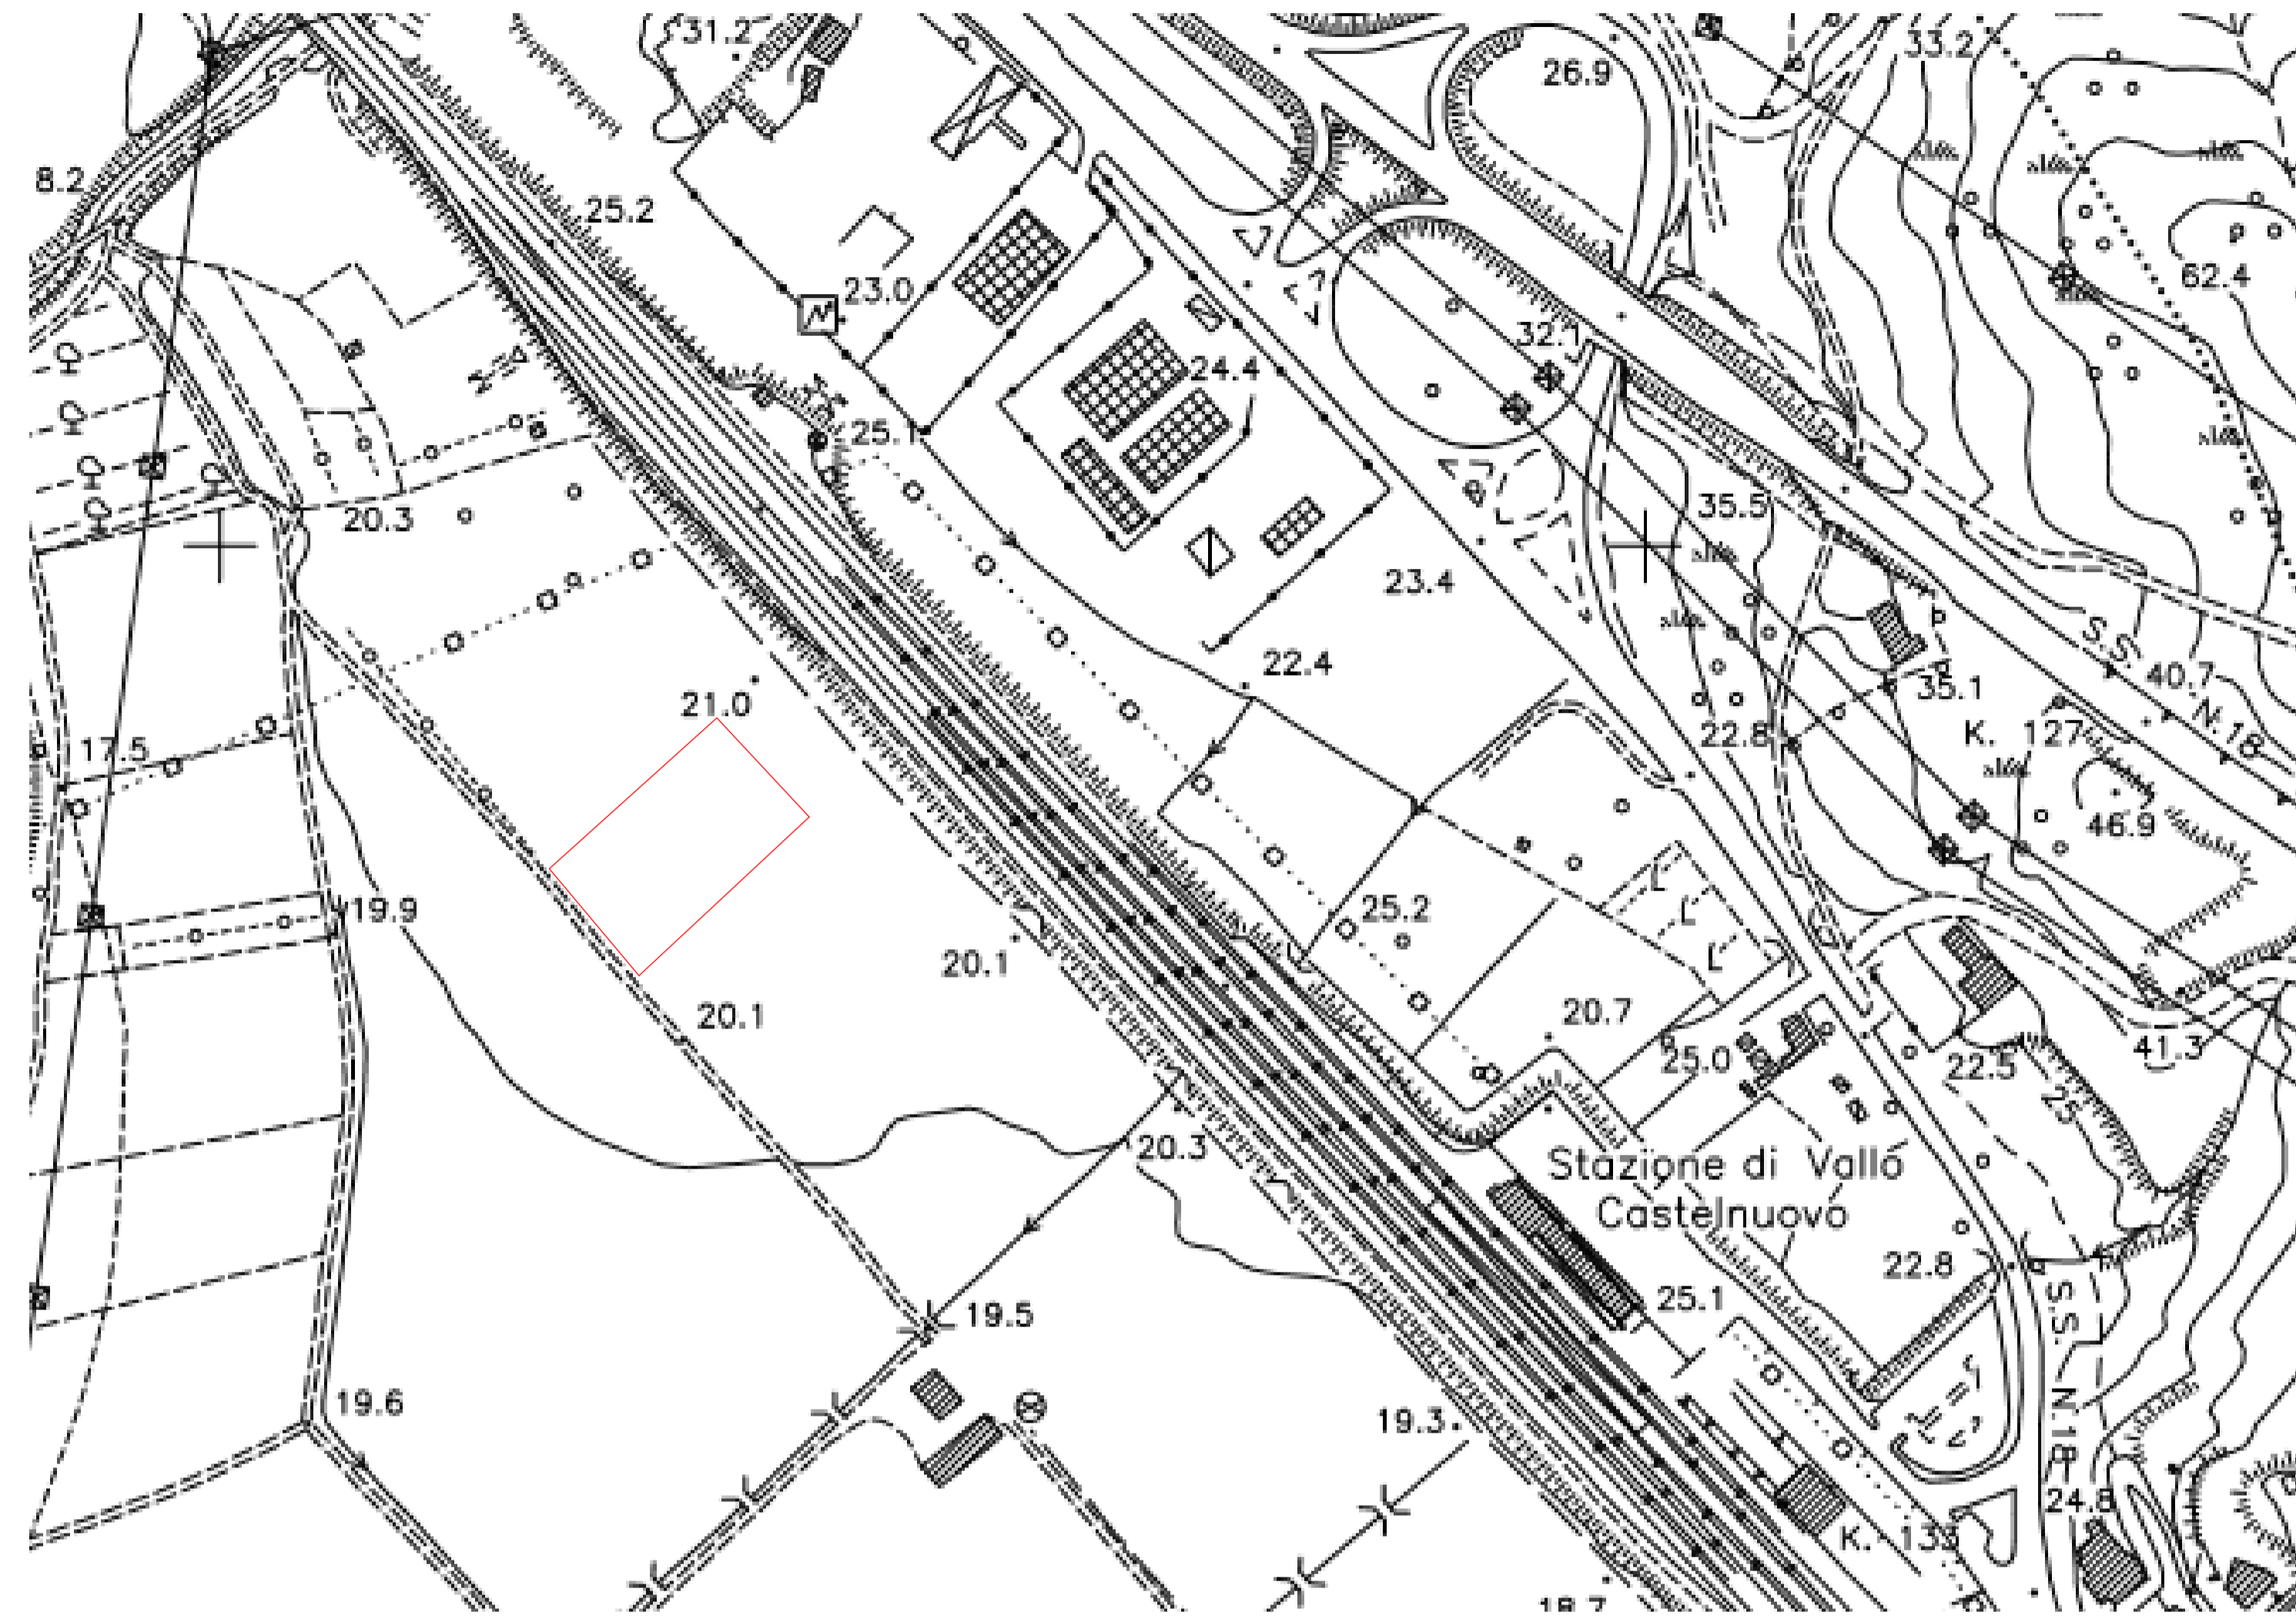

Piano urbanistico comunale scala 1:2000

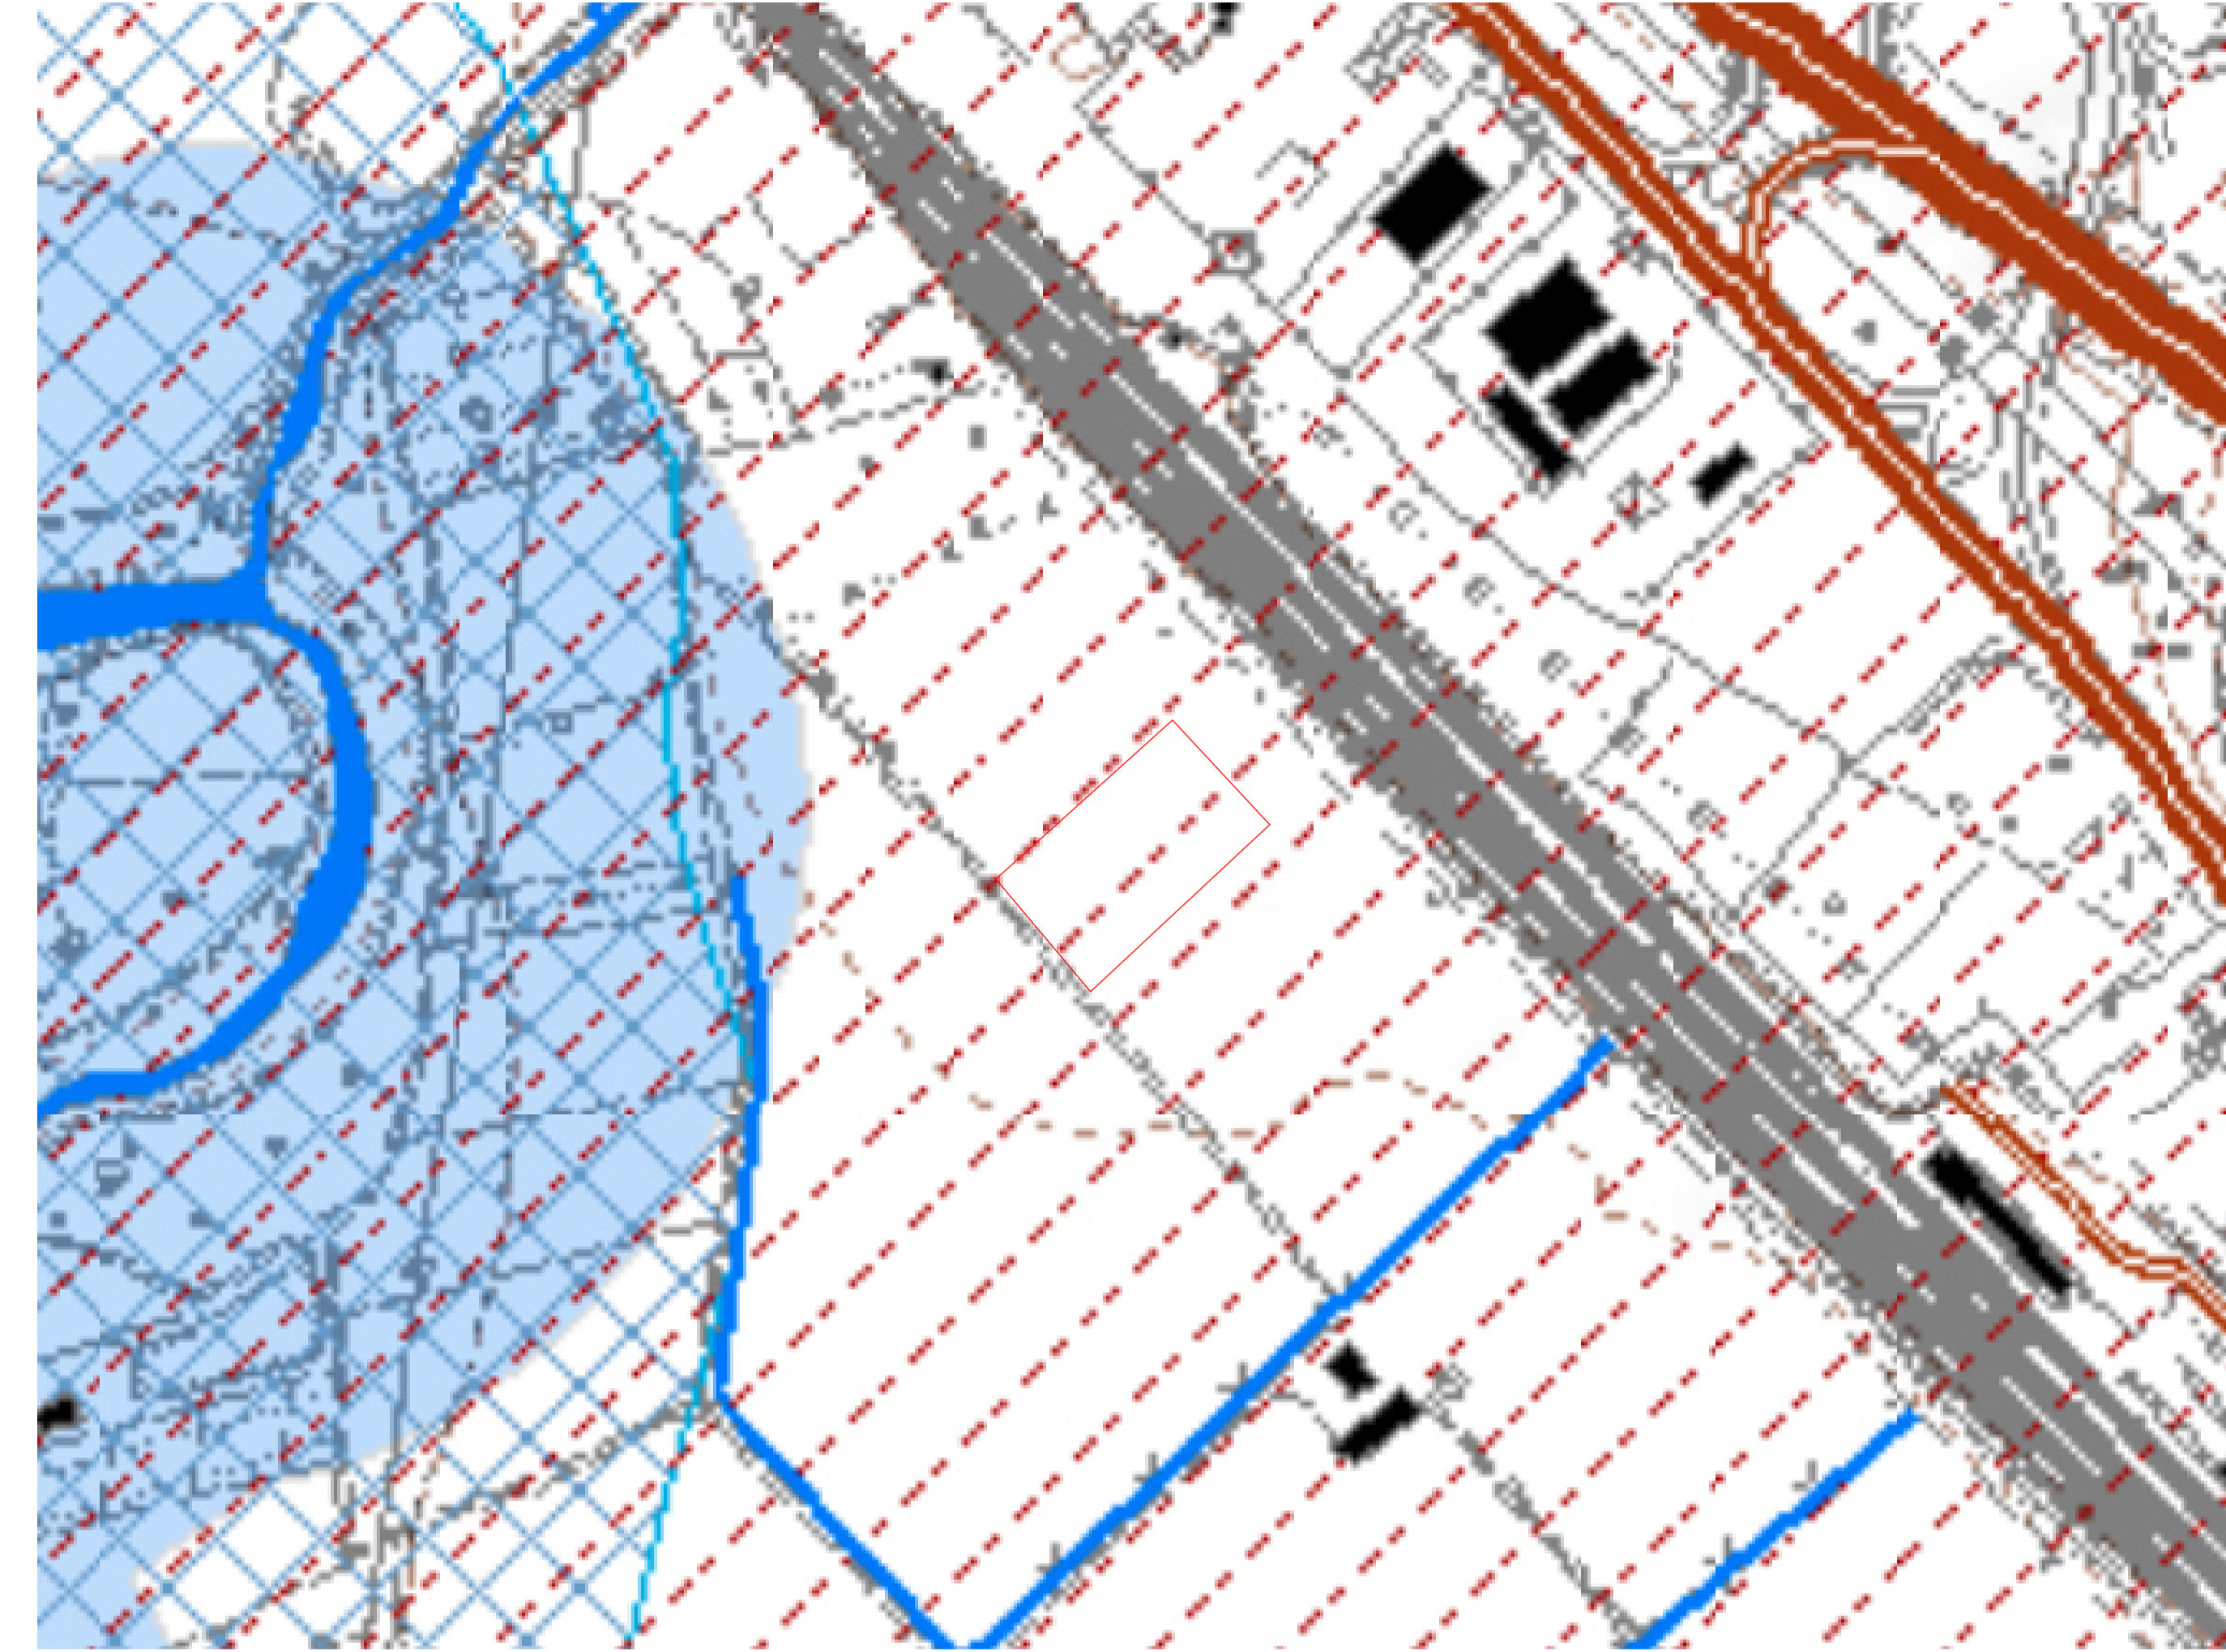

- LEGENDA**
- Rete stradale**
 - SS 18 variante
 - SS 18
 - SS 267
 - SS 447
 - SP 274
 - SP 108
 - SP 161
 - SP 77
 - Strada comunale
 - Rete idrografica**
 - Rete idrografica principale
 - Rete idrografica secondaria
 - Vincoli paesaggistici e ambientali**
 - A1 - Riserva integrale
 - A2 - Riserva integrale di interesse storico e paesistico
 - B1 - Riserva generale orientata
 - B2 - Riserva generale orientata alla formazione di boschi vetusti
 - C1 - Zone di protezione
 - C2 - Zone di protezione
 - D - Zone urbane o urbanizzabili
 - Vincolo paesaggistico
 - Fiumi Buffer 150 mt
 - Vincoli archeologici e architettonici**
 - Insegni rurali e urbani storici
 - Cappella
 - Torre
 - Siti archeologici
 - Legge Regione Campania 5/2005
 - Aree di interesse archeologico (PTCP di Salerno)
 - Vincoli cimiteriali**
 - Vincoli cimiteriali
 - Cave
 - Cave
 - Vincolo depuratore**
 - vincolo depuratore
- Parco Nazionale del Cilento e Vallo di Diano (Zonizzazione)

Planimetria scala 1:5000



Ortofoto scala 1:2000



Mappa del Catasto dei Terreni scala 1:2000



Finanziato dall'Unione europea
NextGenerationEU

MINISTERO DEL PARABETE
E POLITICHE REGIONALI

ENTE IDRICO CAMPANO

consac gestioni idriche spa

AVVISO M2C.1.1 I 1.1 - Linea d'intervento C "Ammodernamento (anche con ampliamento di impianti esistenti) e realizzazione di nuovi impianti innovativi di trattamento/riciclaggio per lo smaltimento di materiali assorbenti ad uso personale (PAD), i fanghi di acque reflue, i rifiuti di pelletteria e i rifiuti tessili" REALIZZAZIONE ESSICCATORE FANGHI DI DEPURAZIONE LOCALITÀ CASAL VELINO GIÀ LOCALITÀ OMIGNANO SCALO

PROGETTO DEFINITIVO

ELABORATO	Inquadramento territoriale - Impianto di essiccamento fanghi	SCALA
D-T-210-05		
RUP Ing. Giovanni Ferro	Progettista Ing. Angelo Caratore	
ETC ENGINEERING S.R.L. via dei Palustri 10, Meano 30123 Treviso (TV) Tel. 0461 825280 - Fax: 0461 1738009 web: www.etc-eng.it - e-mail: info@etc-eng.it		
Presidente del CdA Avv. Genaro Malone		Direttore Generale Ing. Maurizio Desiderio
DATA 02/2024		
Revisione 01 - Integrazione		