COMUNE: Casal Velino

PROVINCIA: Salerno

Pianta

1 : 200

LEGENDA

- Area oggetto d'intervento
- Curva di livello
- Muretto esistente

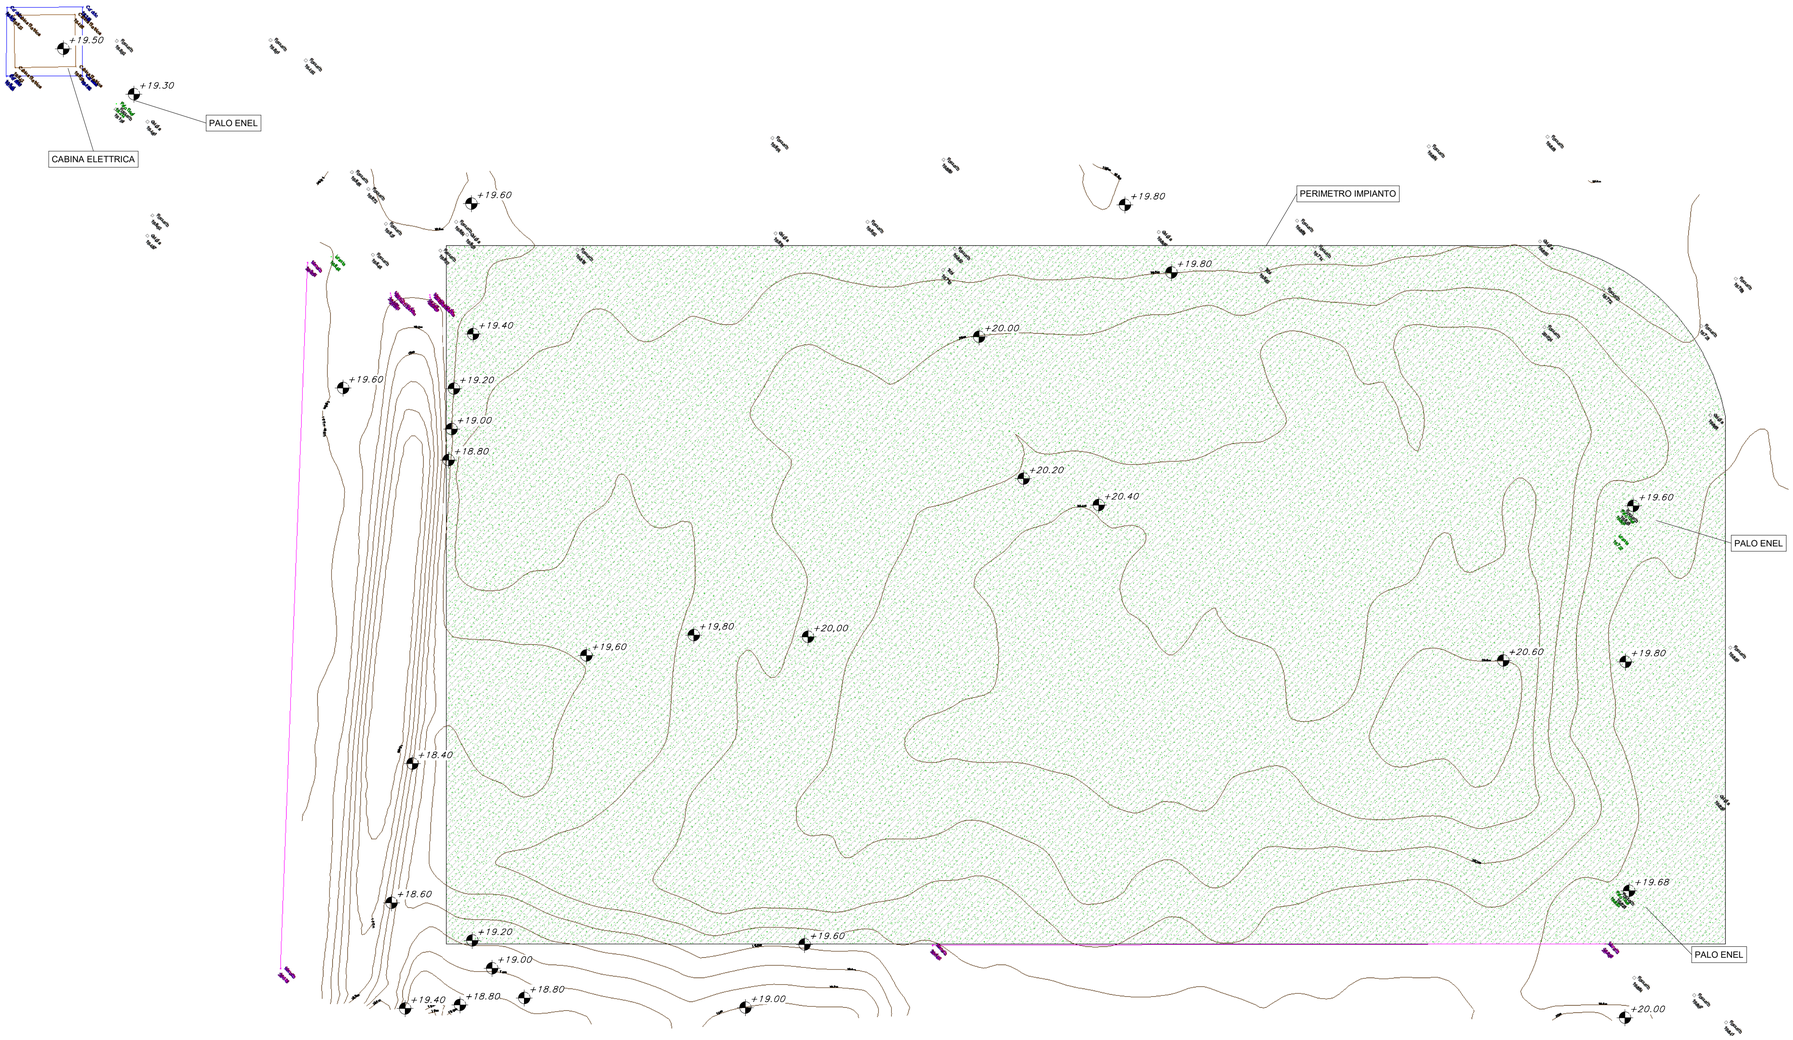

NB: Tutte le quote indicate vanno verificate in cantiere

Finanziato dall'Unione europea NextGenerationEU

MINISTERO DELL'AMBIENTE E DELLA SICUREZZA ENERGETICA

ENTE IDRICO CAMPANO

consac gestioni idriche spa

AVVISO M2C.1.1 I 1.1 - Linea d'Intervento C "Ammodernamento (anche con ampliamento di impianti esistenti) e realizzazione di nuovi impianti innovativi di trattamento/riciclaggio per lo smaltimento di materiali assorbenti ad uso personale (PAD), i fanghi di acque reflue, i rifiuti di pelletteria e i rifiuti tessili"
REALIZZAZIONE ESSICCATORE FANGHI DI DEPURAZIONE LOCALITÀ CASAL VELINO GIÀ LOCALITÀ OMIGNANO SCALO

PROGETTO DEFINITIVO

ELABORATO	Planimetria d'insieme stato attuale	SCALA
D-T-310-A-05		1:200

RUP
Ing. Giovanna Ferro

Progettista
Ing. Angelo Cantatore

ORDINE DEGLI INGEGNERI DELLA PROVINCIA DI TRENTO
Ing. Angelo Cantatore
Iscritto all'albo degli ingegneri della provincia di Trento al n. 2032 (Ordine - Sezione A degli Ingegneri)

ETC ENGINEERING S.R.L.
via dei Palustei 16, Meano
38121 Trento (TN)
Tel: 0461 825280 - Fax: 0461 1738909
web. www.etc-eng.it - e-mail: info@etc-eng.it

Presidente del CdA
Avv. Gennaro Maione

Direttore Generale
Ing. Maurizio Desiderio

DATA
11/2023
Revisione 0 - Emissione