RILIEVO TOPOGRAFICO
Scala 1:500

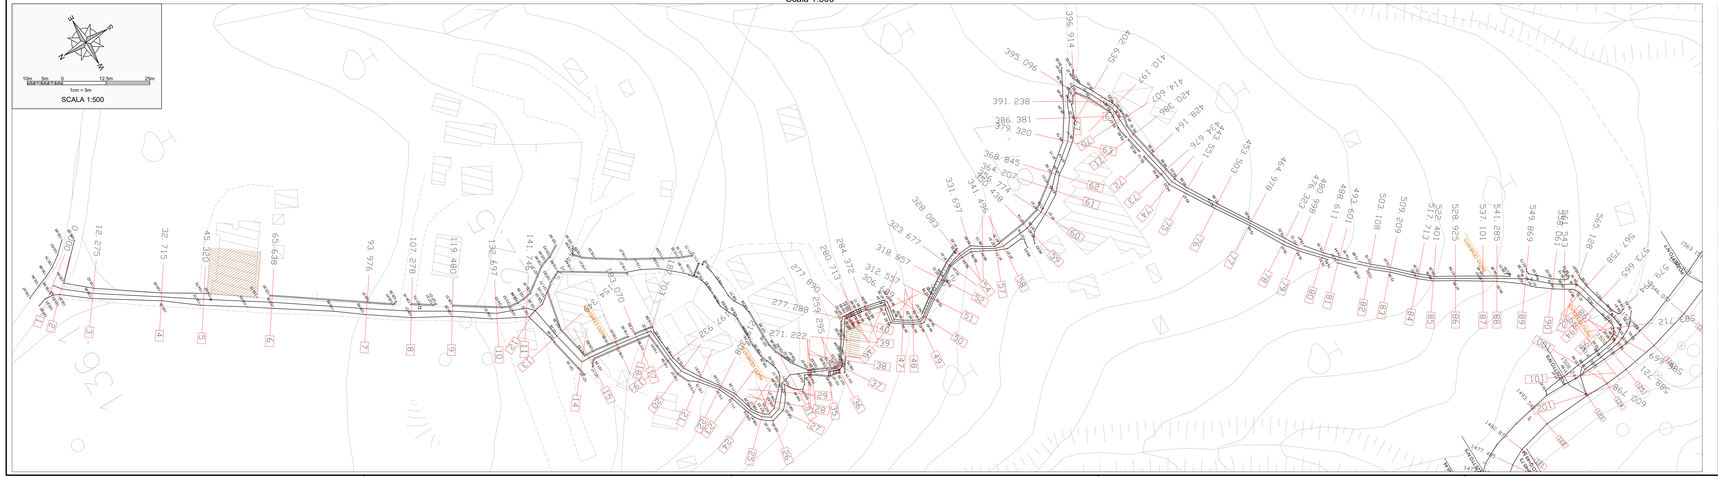

QUADRO DI UNIONE
Scala 1:10.000

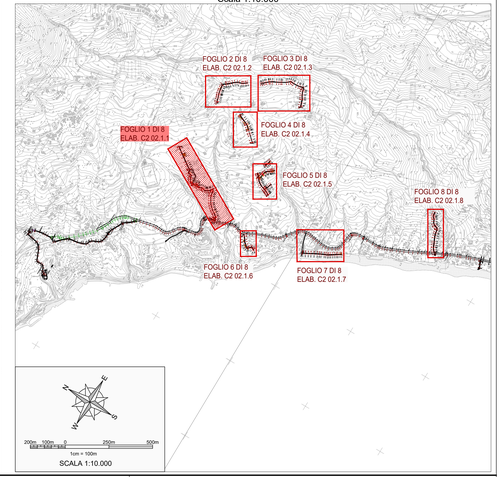

Finanziato dall'Unione europea NextGenerationEU

Piano Nazionale di Ripresa e Resilienza (PNRR)
Missione 2 "Rivoluzione verde e transizione ecologica"
Componente 4 "Tutela del territorio e della risorsa idrica"
Investimento 4.4 "Investimenti in fognatura e depurazione"
Razionalizzazione funzionale sistema fognario
Portigliola - Caprioli di Pisciotta e Camerota
CUP: F32E21000120006

PROGETTO DI FATTIBILITÀ TECNICO-ECONOMICA

C - STATO DEI LUOGHI - INQUADRAMENTO TERRITORIALE E RILIEVI

C2 - Stato dei luoghi e rilievi

COD. ELABORATO C2 02.1.1	Planimetria di dettaglio con indicazione delle aree di rilievo 1 di 8 (Area Caprioli)
ID FILE C2 02.1.1 - Rilievo Caprioli_Dettaglio01	
SCALA 1:500	

RUP **ing. Giovanna Ferro**	Progettista **CNC Ingegneri S.r.l.**
Presidente del C.d.A. Consac Gestioni Idriche S.p.A. **avv. Gennaro Maione**	Direttore Generale Consac Gestioni Idriche S.p.A. **ing. Maurizio Desiderio**

Data
Agosto 2024
Revisione 2 - Emissione