


Piano Nazionale di Ripresa e Resilienza (PNRR)
 Missione 2 "Rivoluzione verde e transizione ecologica"
 Componente 4 "Tutela del territorio e della risorsa idrica"
 Investimento 4.4 "Investimenti in fognatura e depurazione"
Razionalizzazione funzionale sistema fognario
Portigliola - Caprioli di Pisciotta e Camerota
CUP: F32E21000120006

PROGETTO DI FATTIBILITÀ TECNICO-ECONOMICA

F - OPERE DI PROGETTO - OPERE ELETTROMECCANICHE	
F2 - Area Caprioli	
COD. ELABORATO F 2 01.4	Impianto di sollevamento "M" - Planimetria distribuzione impianto di terra e particolari costruttivi
ID FILE F2 01.4 - M - Particolari	
SCALA -	

RUP ing. Giovanna Ferro	Progettista CNC Ingegneri S.r.l.
Presidente del C.d.A. Consac Gestioni Idriche S.p.A. avv. Gennaro Maione	Direttore Generale Consac Gestioni Idriche S.p.A. ing. Maurizio Desiderio

Data
 Agosto 2024
 Revisione 2 - Emissione

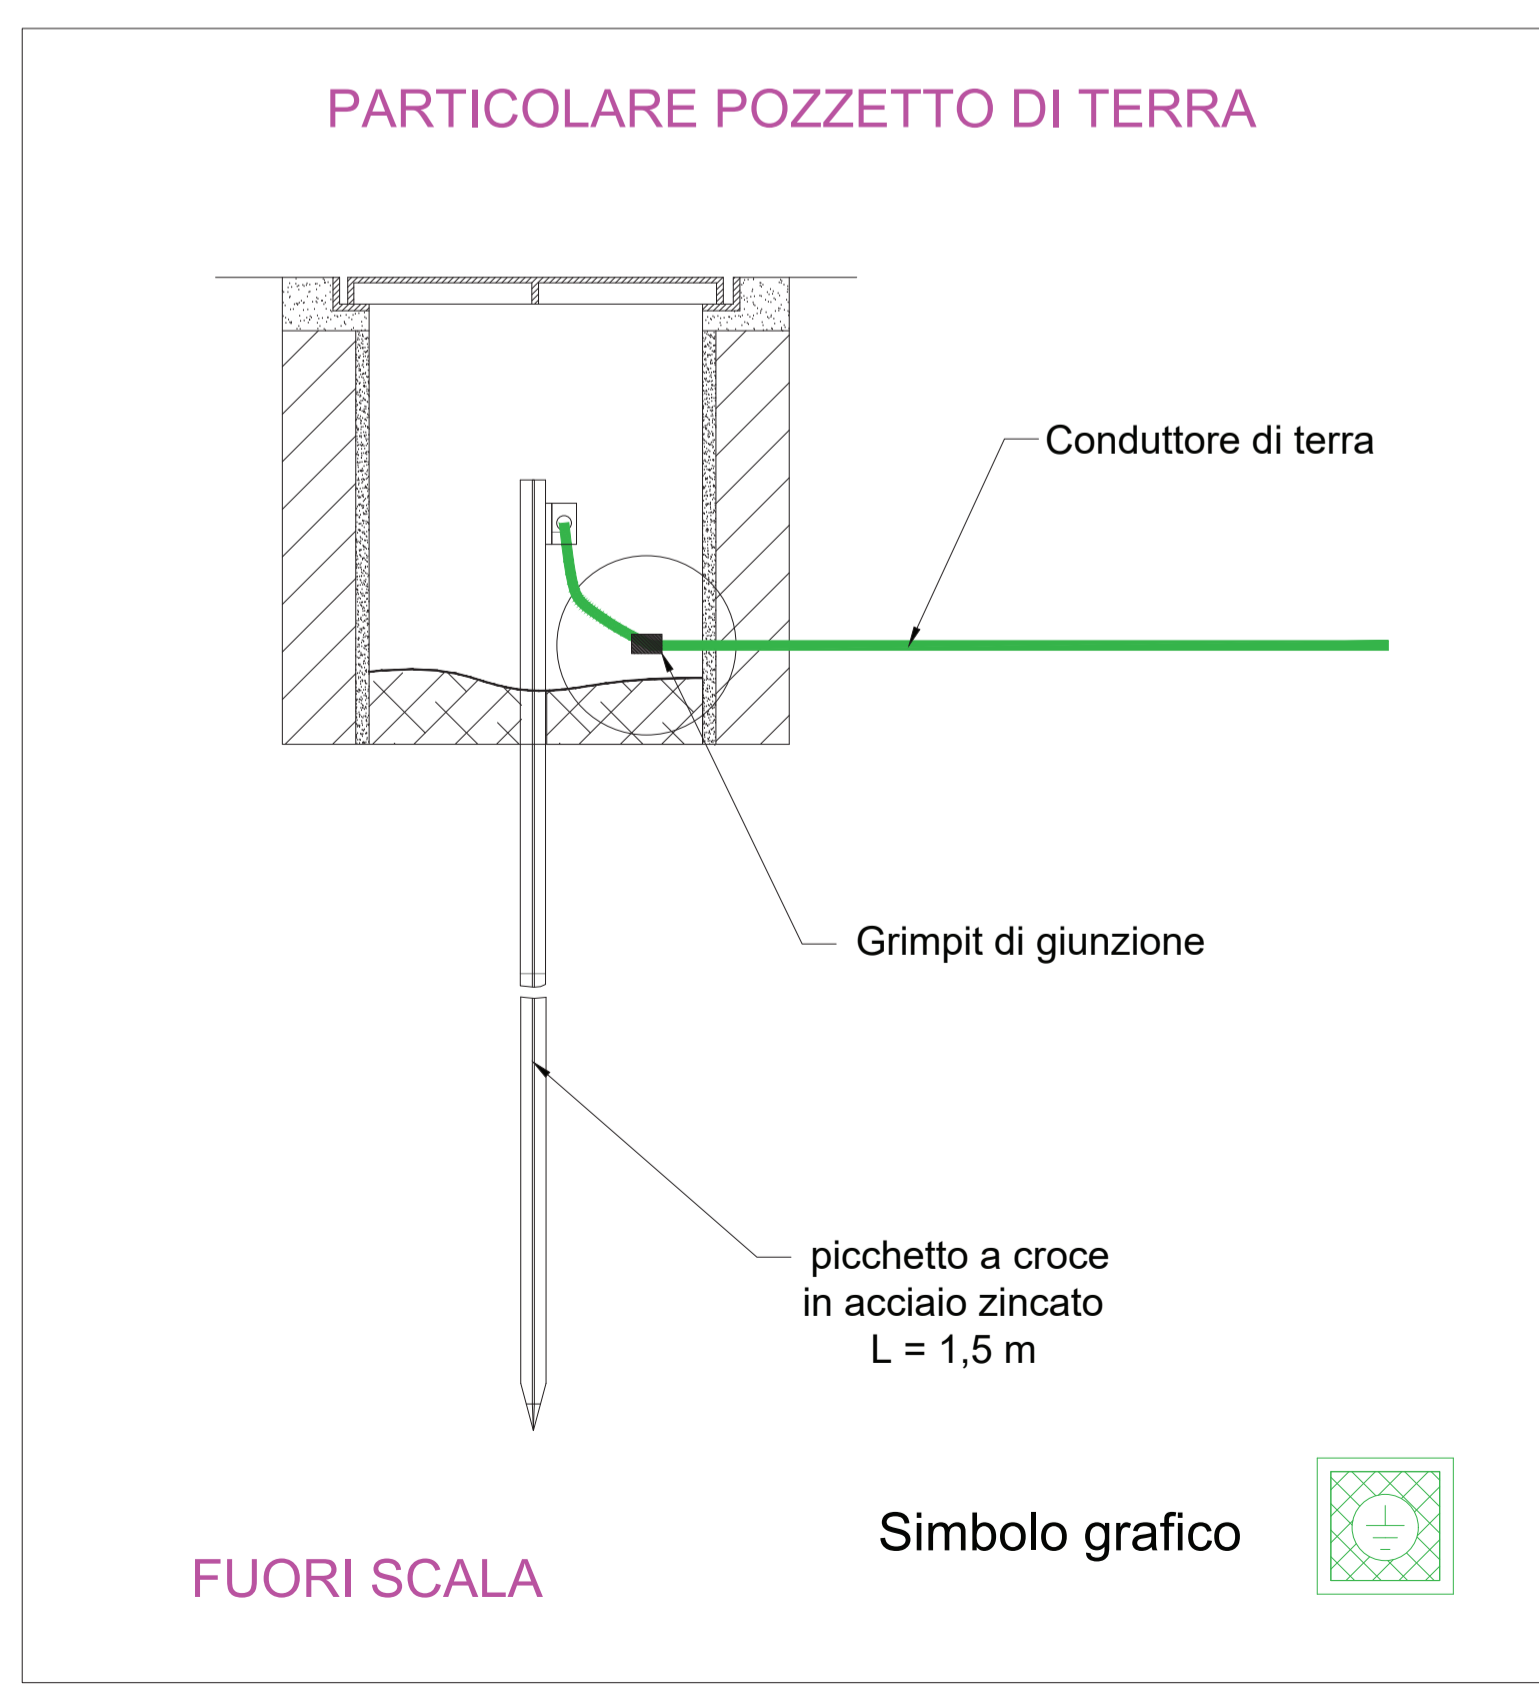

LEGENDA SIMBOLI IMPIANTO DI TERRA	
	Collettore di terra interno al quadro
	Pozzetto di terra promiscuo, in calcestruzzo, ispezionabile con dispersore a picchetto in acciaio zincato - tipo a croce da 1,5 m.

