
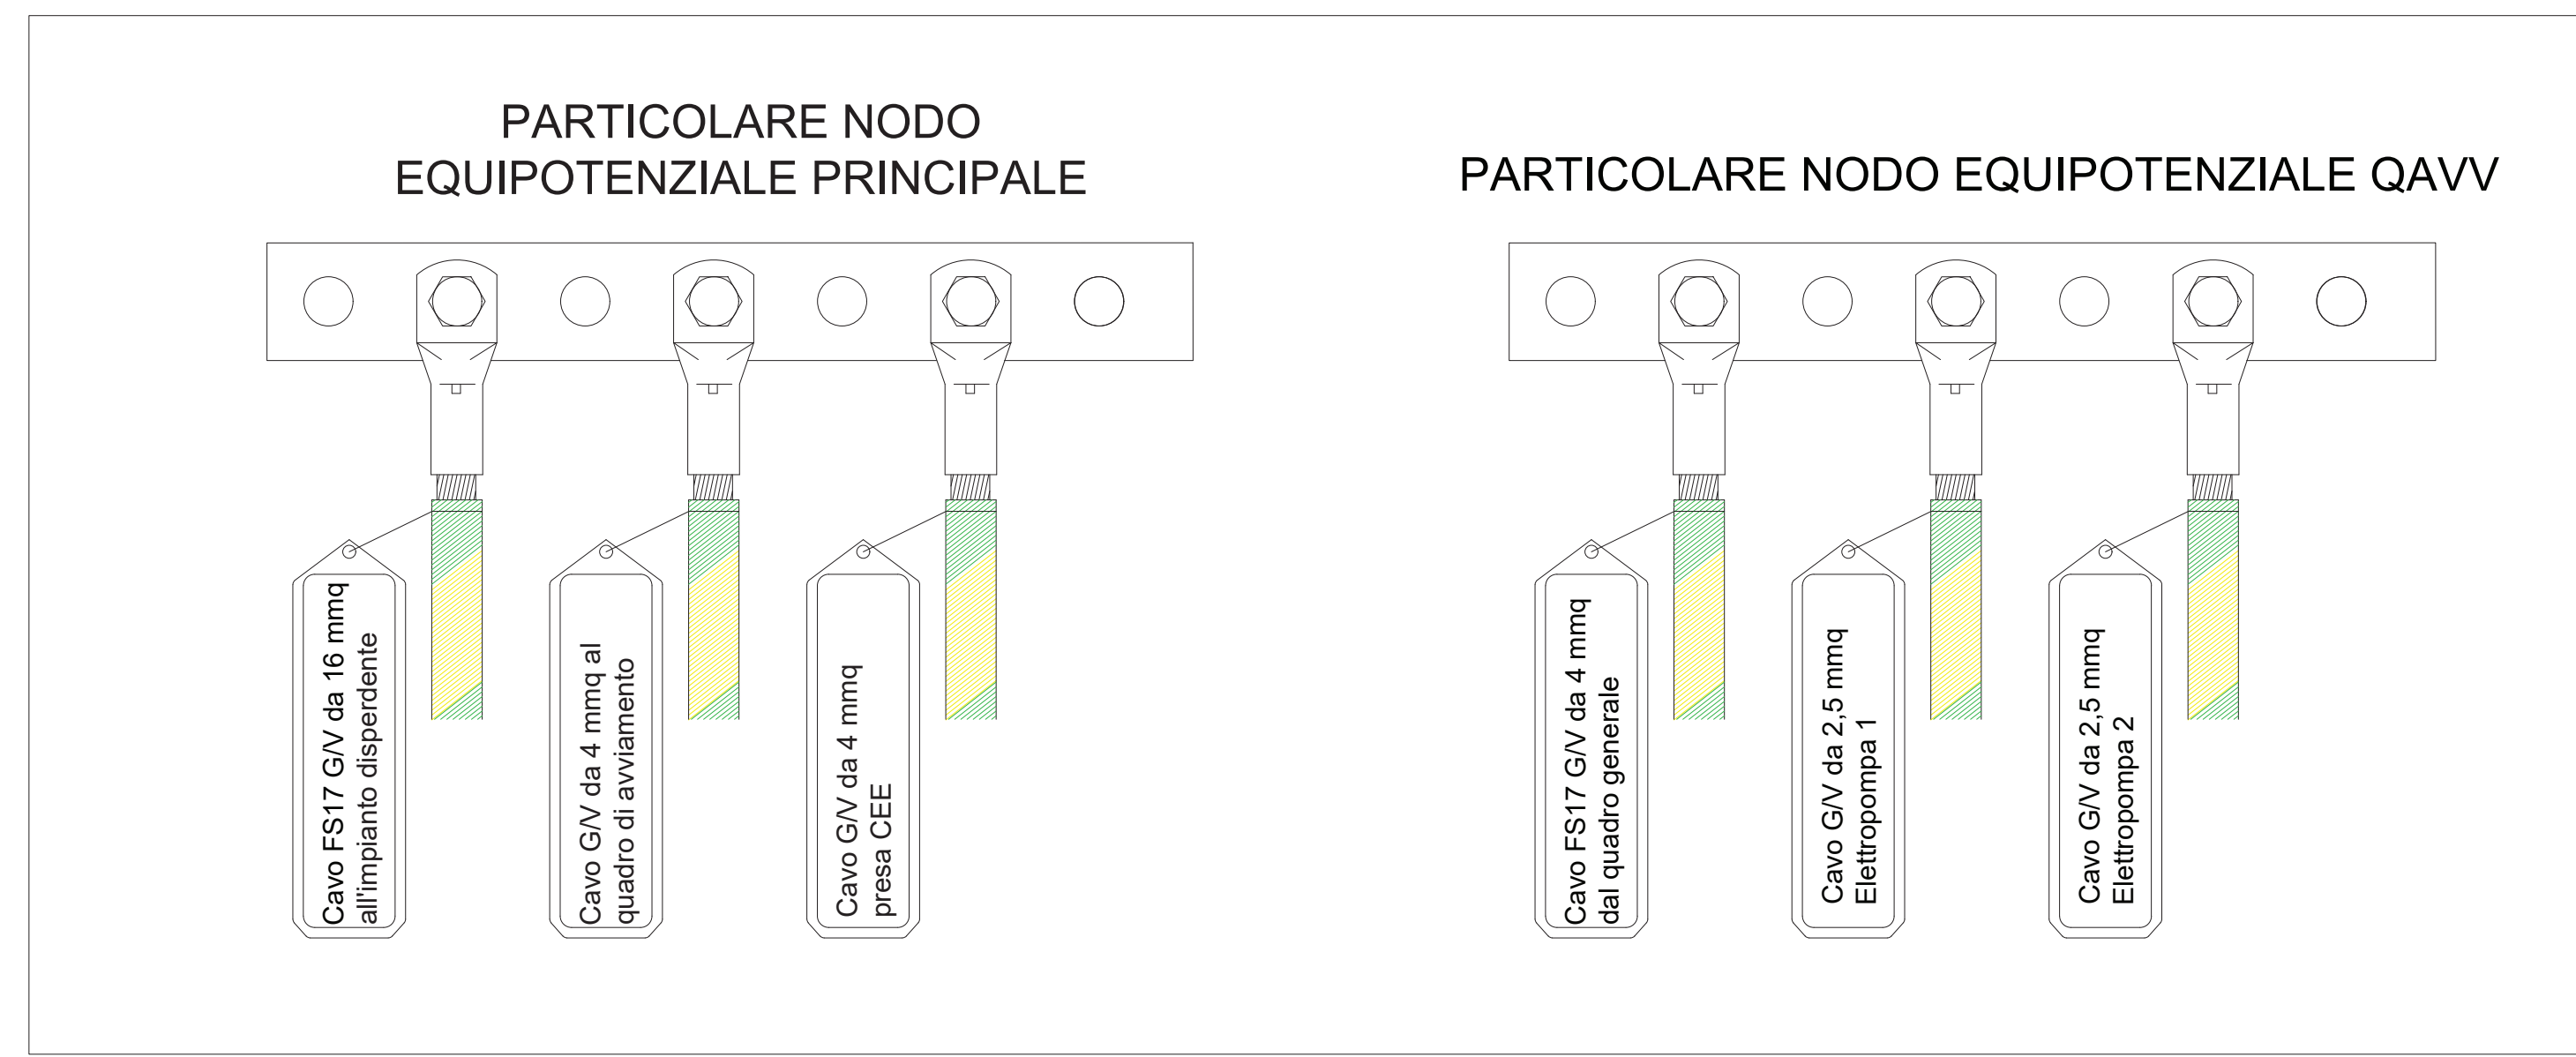


#### LEGENDA SIMBOLI IMPIANTO DI TERRA

	Collettore di terra interno al quadro
	Pozzetto di terra promiscuo, in calcestruzzo, ispezionabile con dispersore a picchetto in acciaio zincato - tipo a croce da 1,5 m.

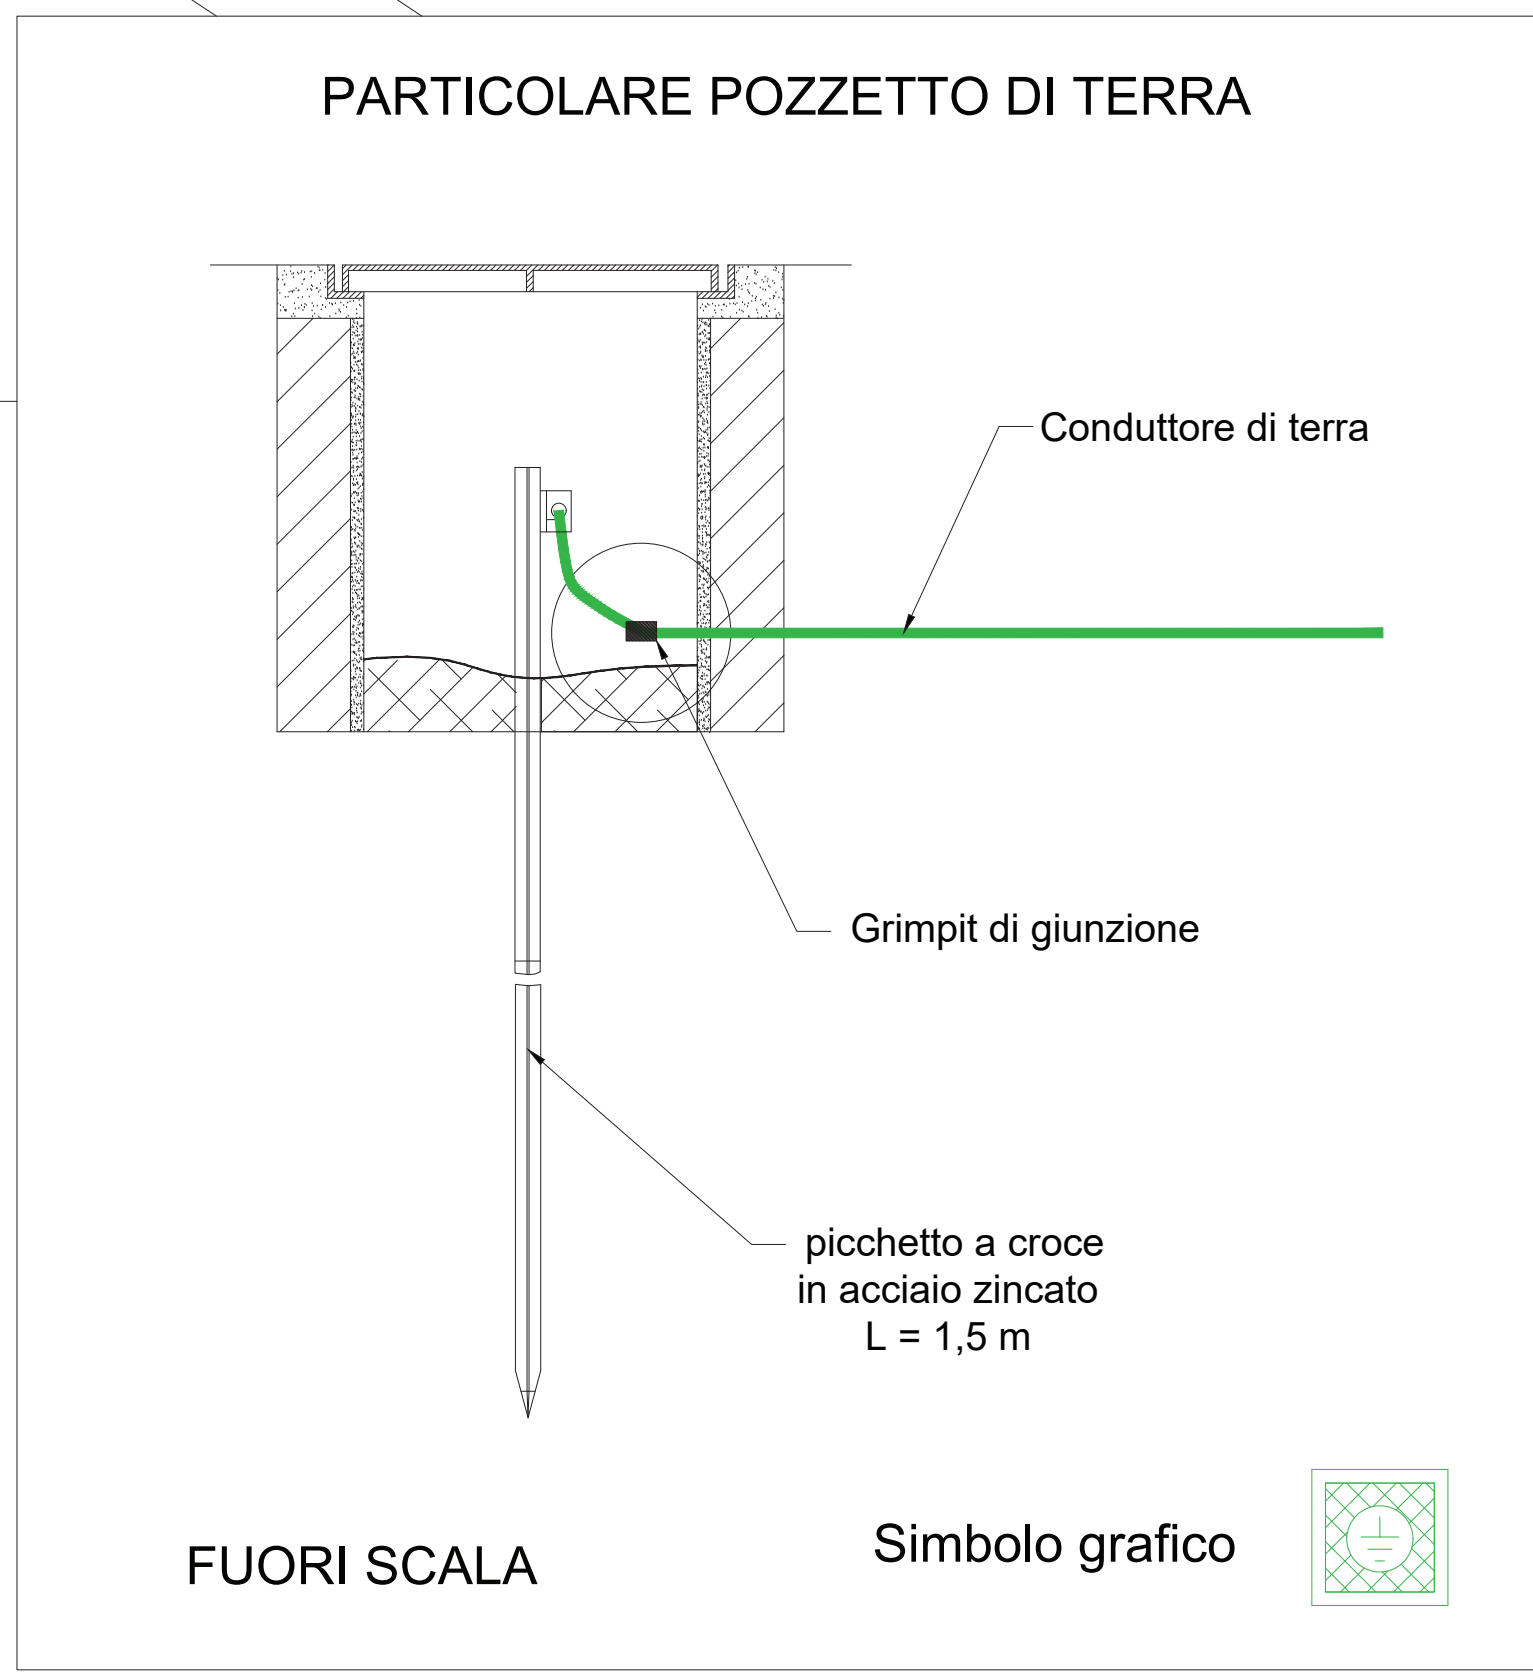

Piano Nazionale di Ripresa e Resilienza (PNRR)  
 Missione 2 "Rivoluzione verde e transizione ecologica"  
 Componente 4 "Tutela del territorio e della risorsa idrica"  
 Investimento 4.4 "Investimenti in fognatura e depurazione"  
**Razionalizzazione funzionale sistema fognario**  
 Portigliola - Caprioli di Pisciotta e Camerota  
 CUP: F32E21000120006

### PROGETTO DI FATTIBILITÀ TECNICO-ECONOMICA

F - OPERE DI PROGETTO - OPERE ELETTROMECCANICHE	
F2 - Area Caprioli	
COD. ELABORATO	Impianto di sollevamento "B" - Planimetria distribuzione impianto di terra e particolari costruttivi
F 2 02.4	
ID FILE F2 02.4 - B' Particolari SCALA	
RUP	Progettista
ing. Giovanna Ferro	CNC Ingegneri S.r.l.
Presidente del C.d.A. Consac Gestioni Idriche S.p.A.	Direttore Generale Consac Gestioni Idriche S.p.A.
avv. Gennaro Maione	ing. Maurizio Desiderio
<small>Data          Agosto 2024          Revisione 2 - Emissione</small>	