

500m 250m 0 625m 1250m  
1cm = 250m  
SCALA 1:25.000

**LEGENDA**

- Aree di intervento
- Impianto di sollevamento di progetto
- Tratto di progetto
- Confini comunali

Finanziato dall'Unione europea  
NextGenerationEU

CIG FIRM 5100 CAMBANO


consac gestioni idriche spa

Piano Nazionale di Ripresa e Resilienza (PNRR)  
Missione 2 "Rivoluzione verde e transizione ecologica"  
Componente 4 "Tutela del territorio e della risorsa idrica"  
Investimento 4.4 "Investimenti in fognatura e depurazione"  
**Razionalizzazione funzionale sistema fognario  
Portigliola - Caprioli di Pisciotta e Camerota**  
CUP: F32E21000120006

**PROGETTO DI FATTIBILITÀ TECNICO-ECONOMICA**

C - STATO DEI LUOGHI - INQUADRAMENTO TERRITORIALE E RILIEVI	
C1 - Inquadramento Territoriale	
COD. ELABORATO	Corografia
<b>C1 01</b>	
ID FILE	
C1 01 - Corografia	
SCALA	
1:25.000	

RUP <b>ing. Giovanna Ferro</b>	Progettista <b>CNC Ingegneri S.r.l.</b>
Presidente del C.d.A. Consac Gestioni Idriche S.p.A. <b>avv. Gennaro Maione</b>	Direttore Generale Consac Gestioni Idriche S.p.A. <b>ing. Maurizio Desiderio</b>

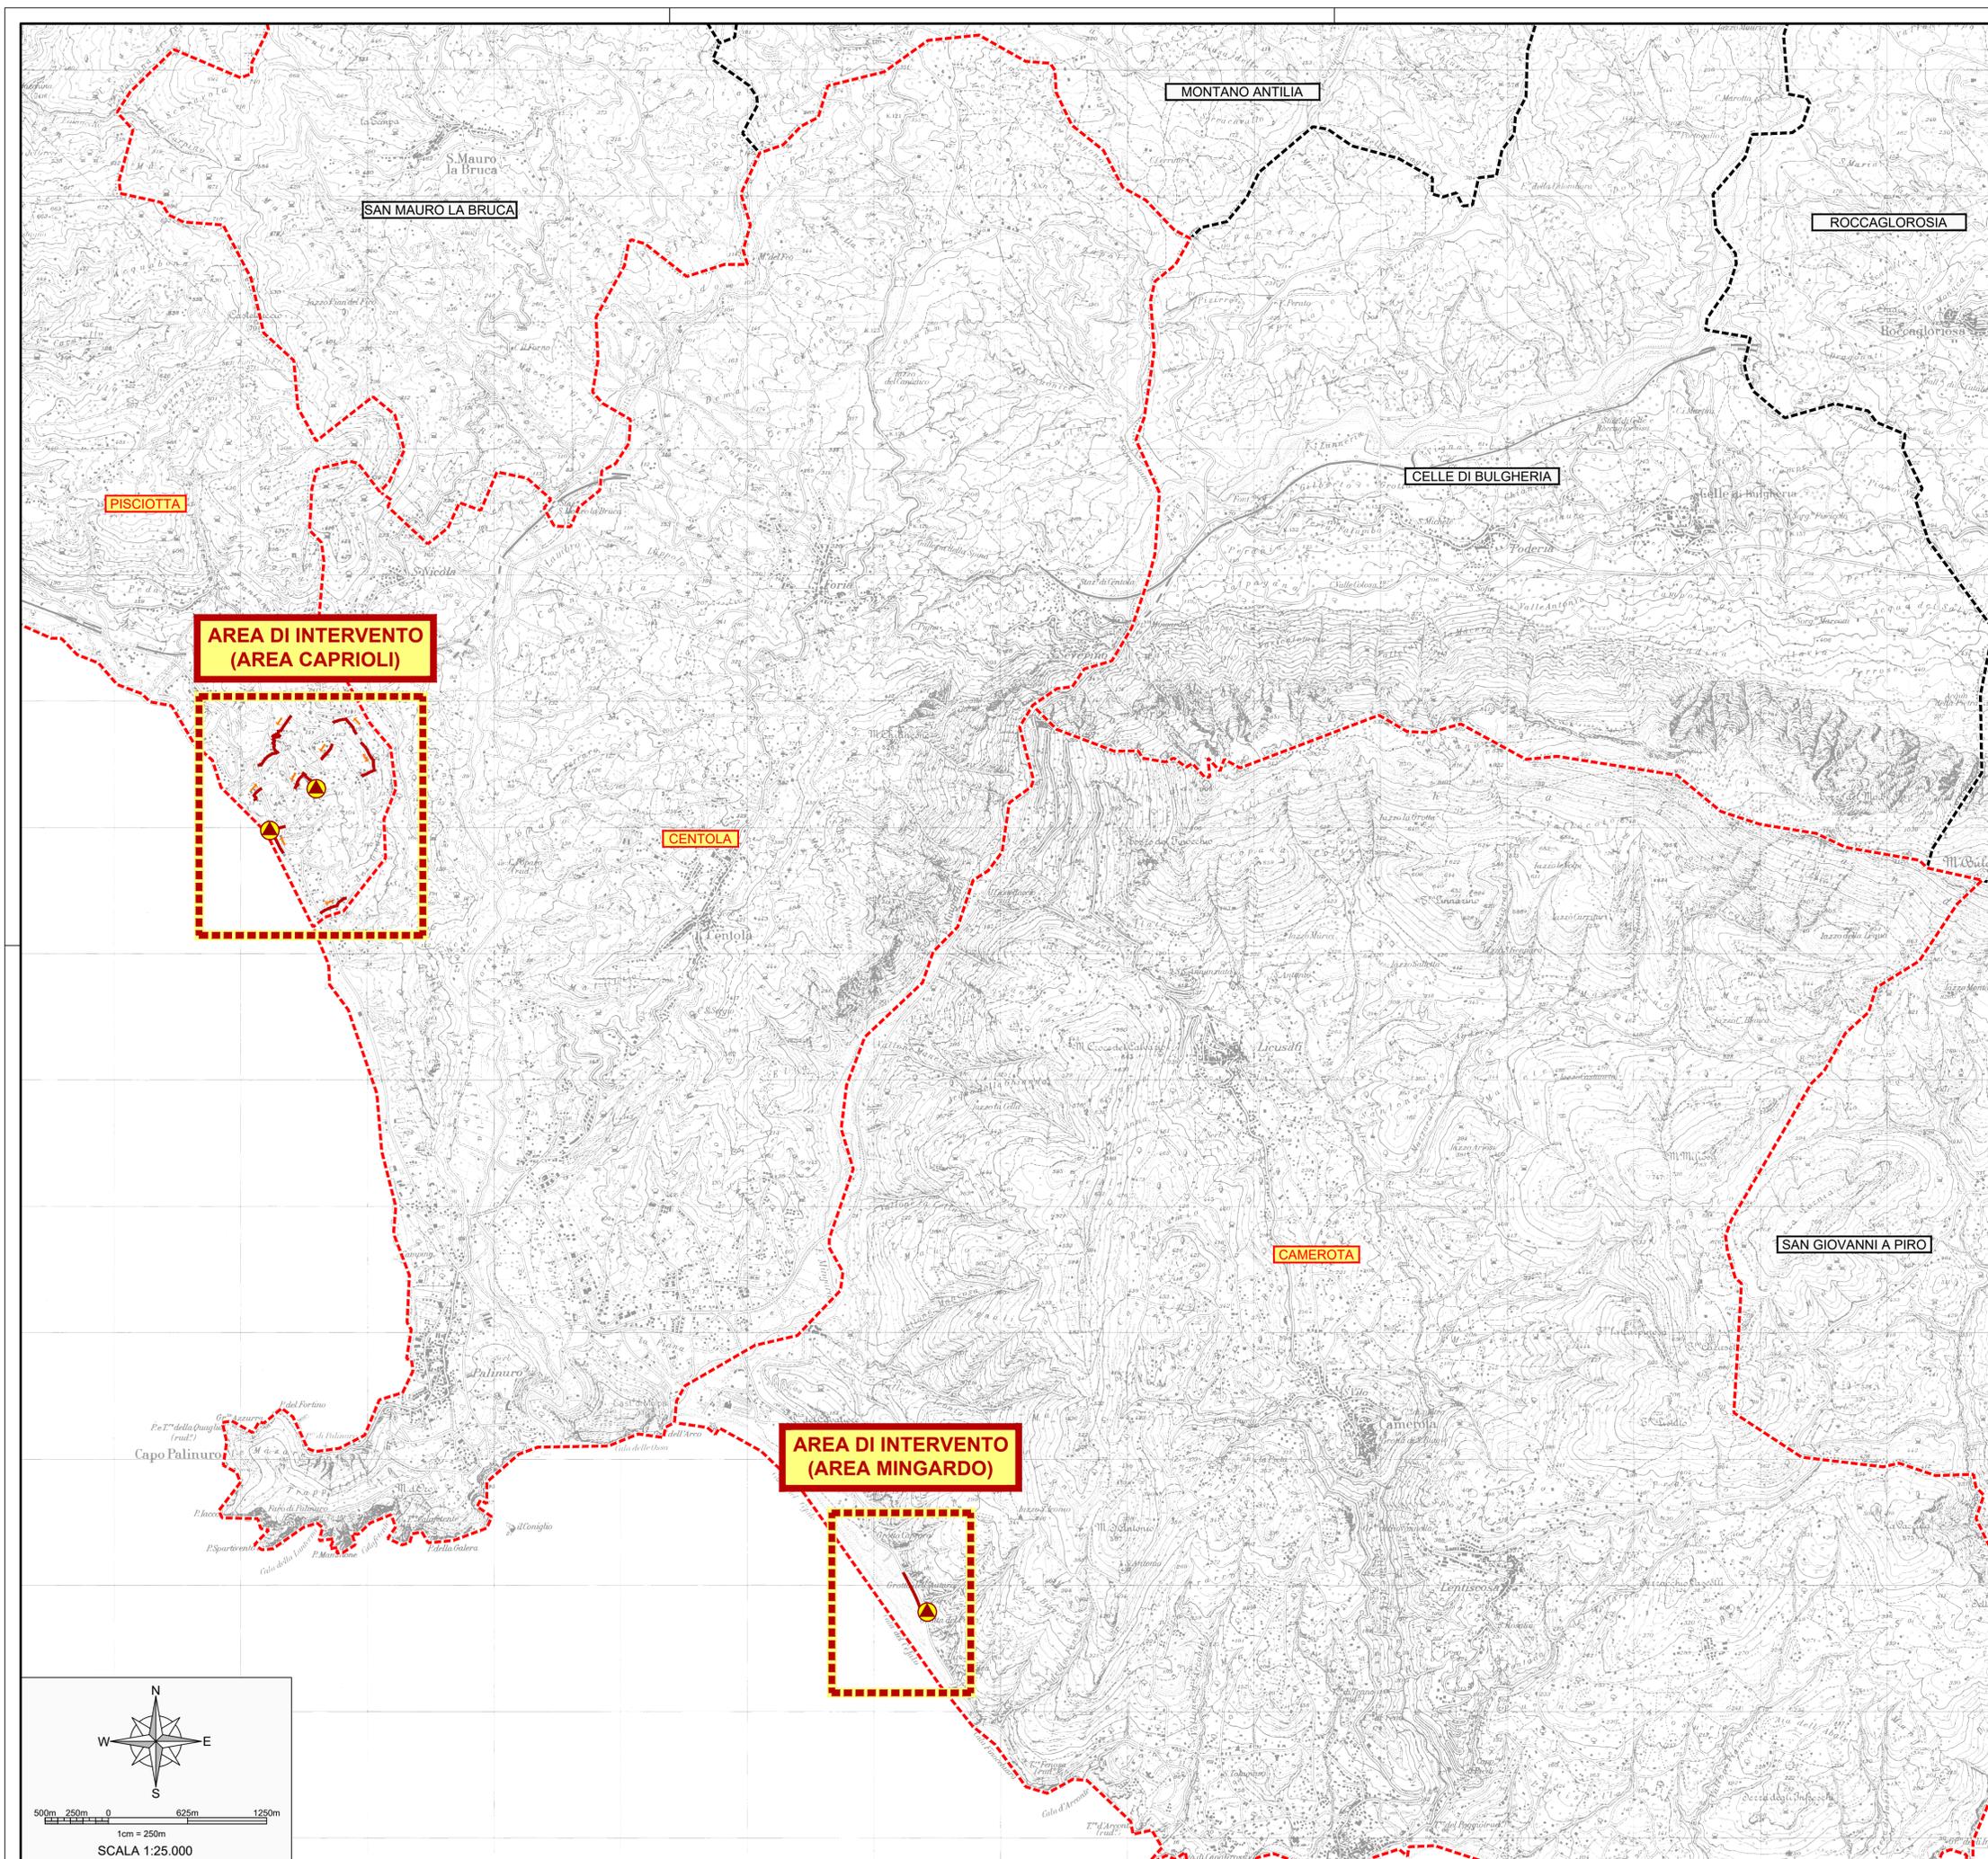

500m 250m 0 625m 1250m  
1cm = 250m  
SCALA 1:25.000