
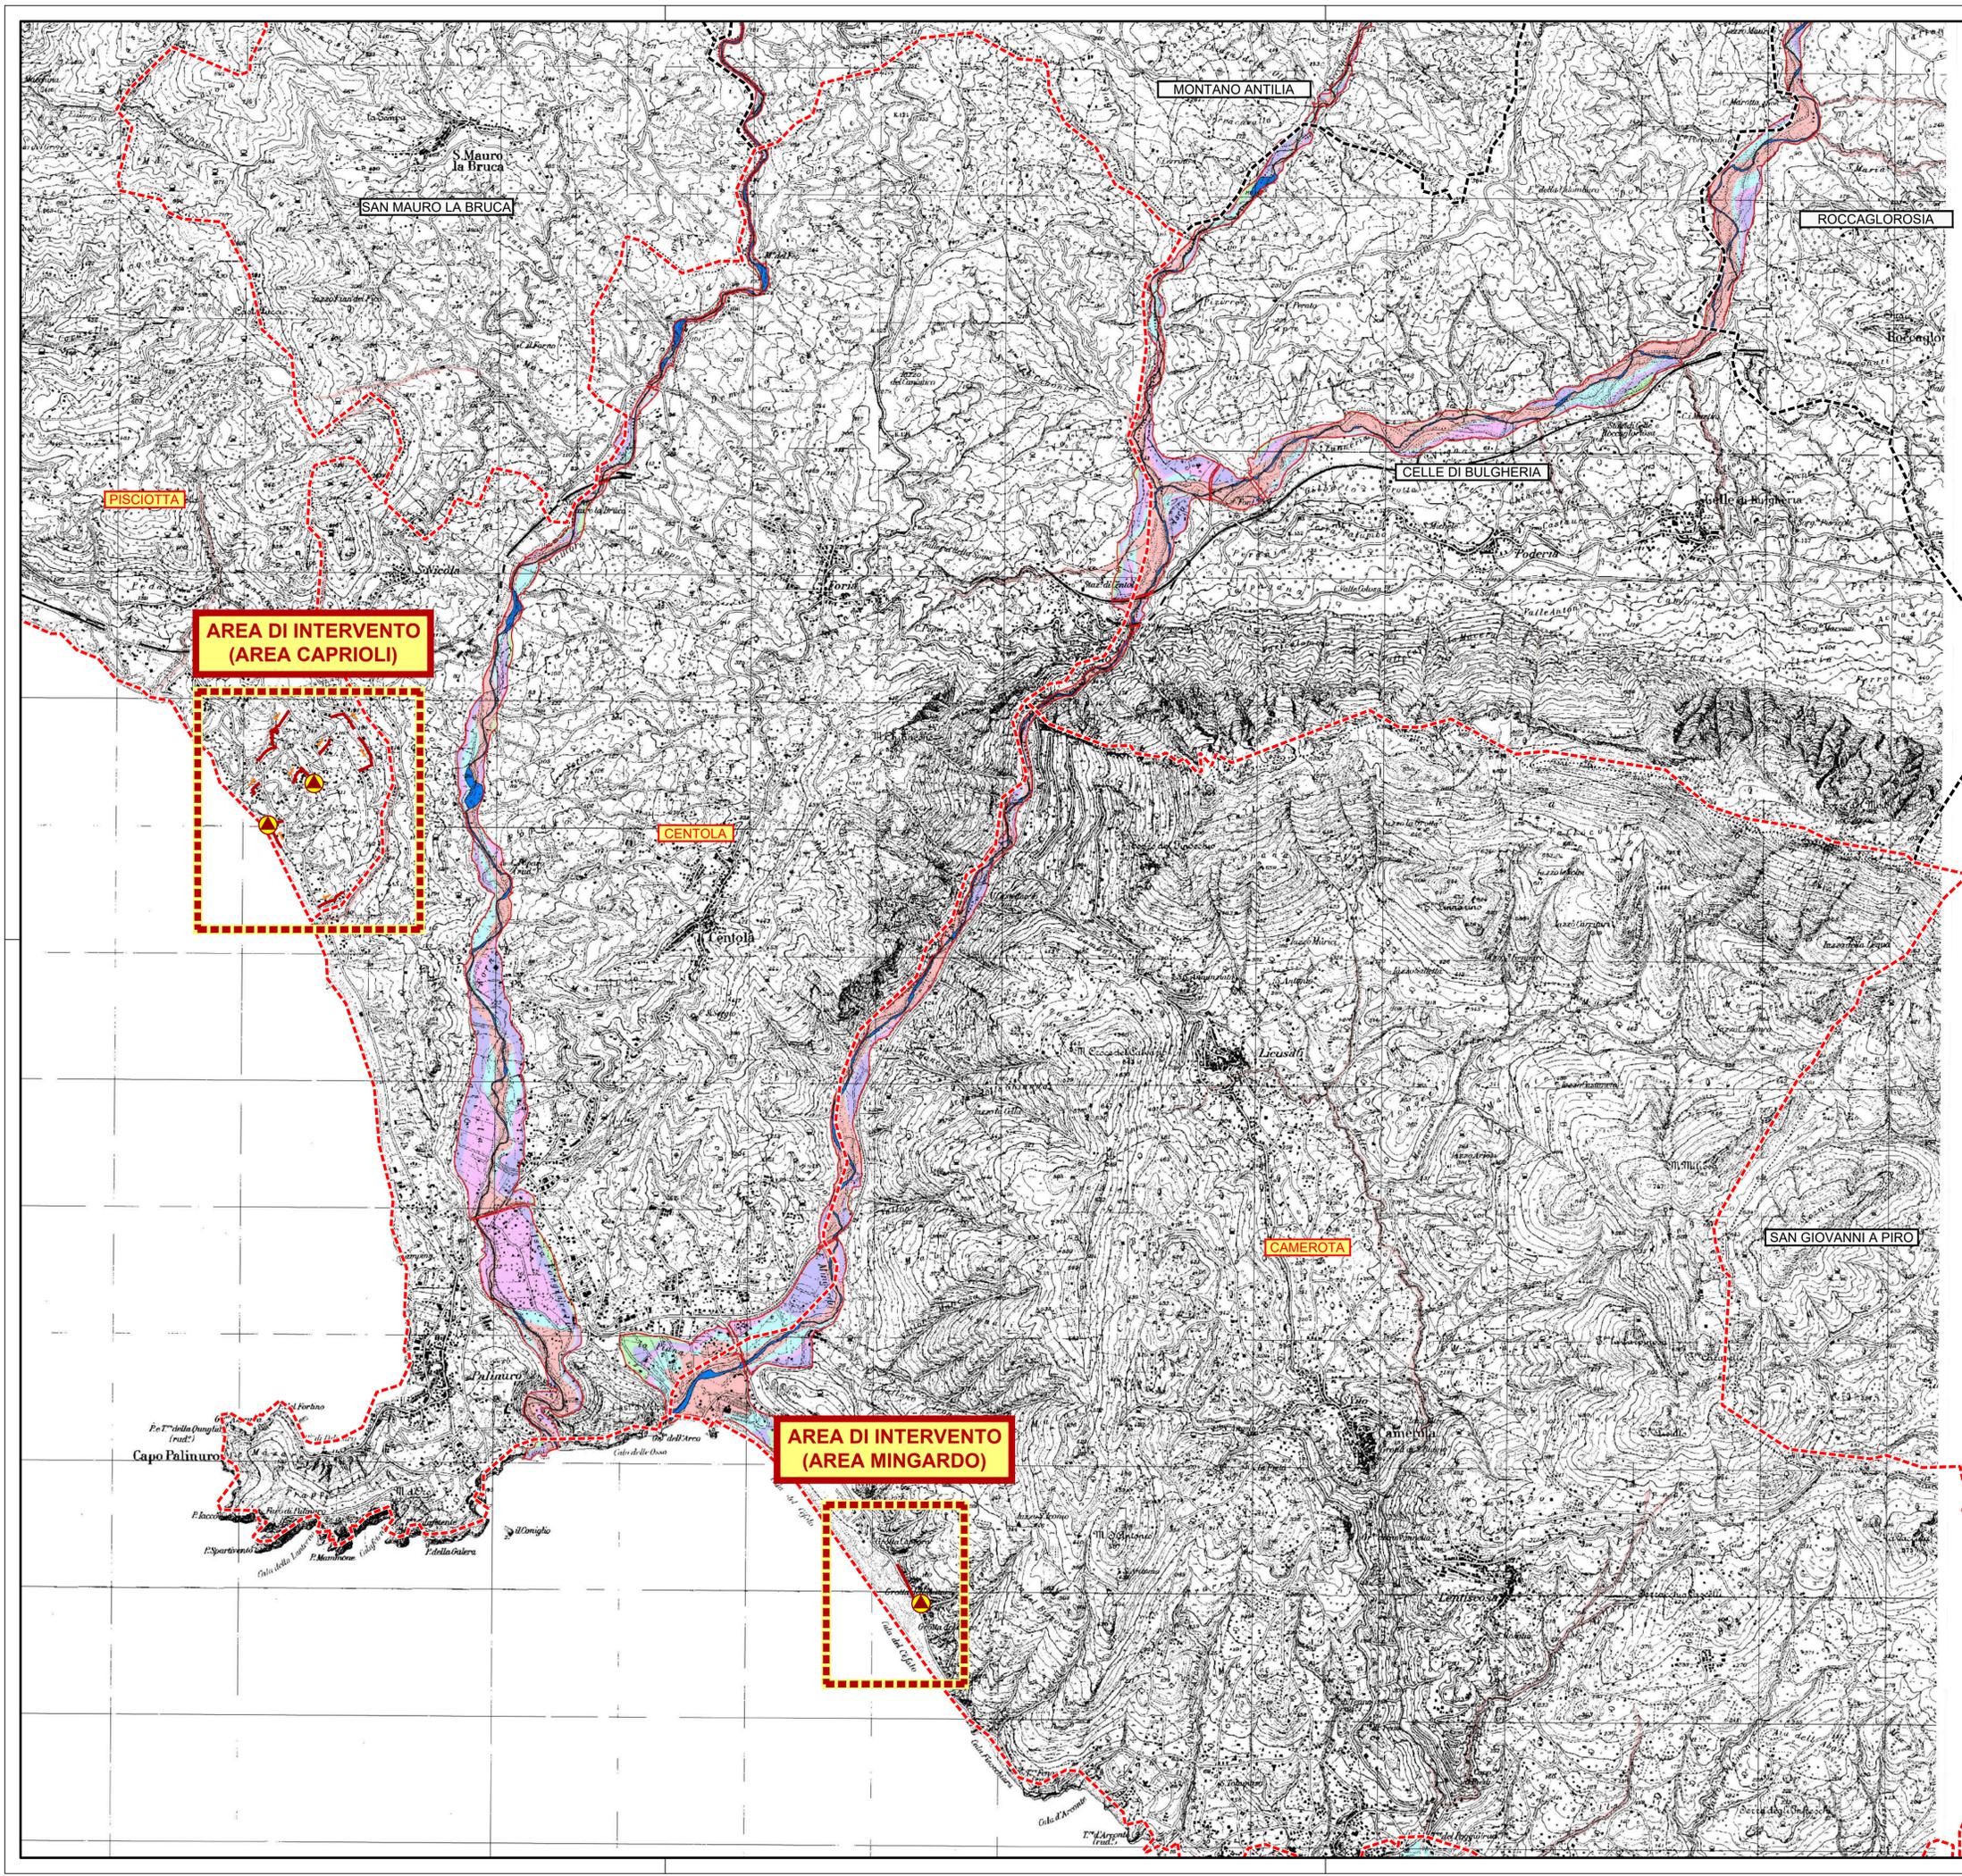


LEGENDA

- Aree di intervento
- Impianto di sollevamento di progetto
- Tratto di progetto
- Confini comunali

CLASSI DI RISCHIO

- A
- B1
- B2
- B3
- C
- Perimetro delle aree di aggiornamento
- Alveo fluviale

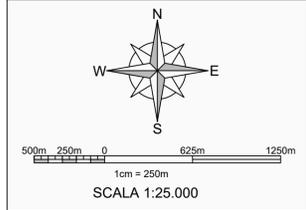

Piano Nazionale di Ripresa e Resilienza (PNRR)
Missione 2 "Rivoluzione verde e transizione ecologica"
Componente 4 "Tutela del territorio e della risorsa idrica"
Investimento 4.4 "Investimenti in fognatura e depurazione"
**Razionalizzazione funzionale sistema fognario
Portigliola - Caprioli di Pisciotta e Camerota**
CUP: F32E21000110006

PROGETTO DEFINITIVO

C - STATO DEI LUOGHI - INQUADRAMENTO TERRITORIALE E RILIEVI

C1 - Inquadramento Territoriale	
COD. ELABORATO	Stralcio delle carte della pericolosità idraulica del P.S.A.I. con indicazione delle opere di progetto
C1 02.4	
ID FILE	
C1 02.4 - Pericolosità idraulica	
SCALA	
1:25.000	

RUP ing. Giovanna Ferro	Progettista CNC Ingegneri S.r.l.
Presidente del C.d.A. Consac Gestioni Idriche S.p.A. avv. Gennaro Maione	Direttore Generale Consac Gestioni Idriche S.p.A. ing. Maurizio Desiderio