



Piano Nazionale di Ripresa e Resilienza (PNRR)  
Missione 2 "Rivoluzione verde e transizione ecologica"  
Componente 4 "Tutela del territorio e della risorsa idrica"  
Investimento 4.4 "Investimenti in fognatura e depurazione"  
**Razionalizzazione funzionale sistema fognario**  
**Portigliola - Caprioli di Pisciotta e Camerota**  
**CUP: F32E21000120006**

## PROGETTO DI FATTIBILITÀ TECNICO-ECONOMICA

### L - ESPROPRI

<u>COD. ELABORATO</u> <b>L 02</b>	Piano particellare grafico di esproprio
<u>ID FILE</u> L 02 - Esproprio_Grafico	
<u>SCALA</u> -	

RUP  
**ing. Giovanna Ferro**

Progettista  
**CNC Ingegneri S.r.l.**






Presidente del C.d.A.  
Consac Gestioni Idriche S.p.A.  
**avv. Gennaro Maione**

Direttore Generale  
Consac Gestioni Idriche S.p.A.  
**ing. Maurizio Desiderio**

Data  
Agosto 2024  
Revisione 2 - Emissione




fascia di esproprio

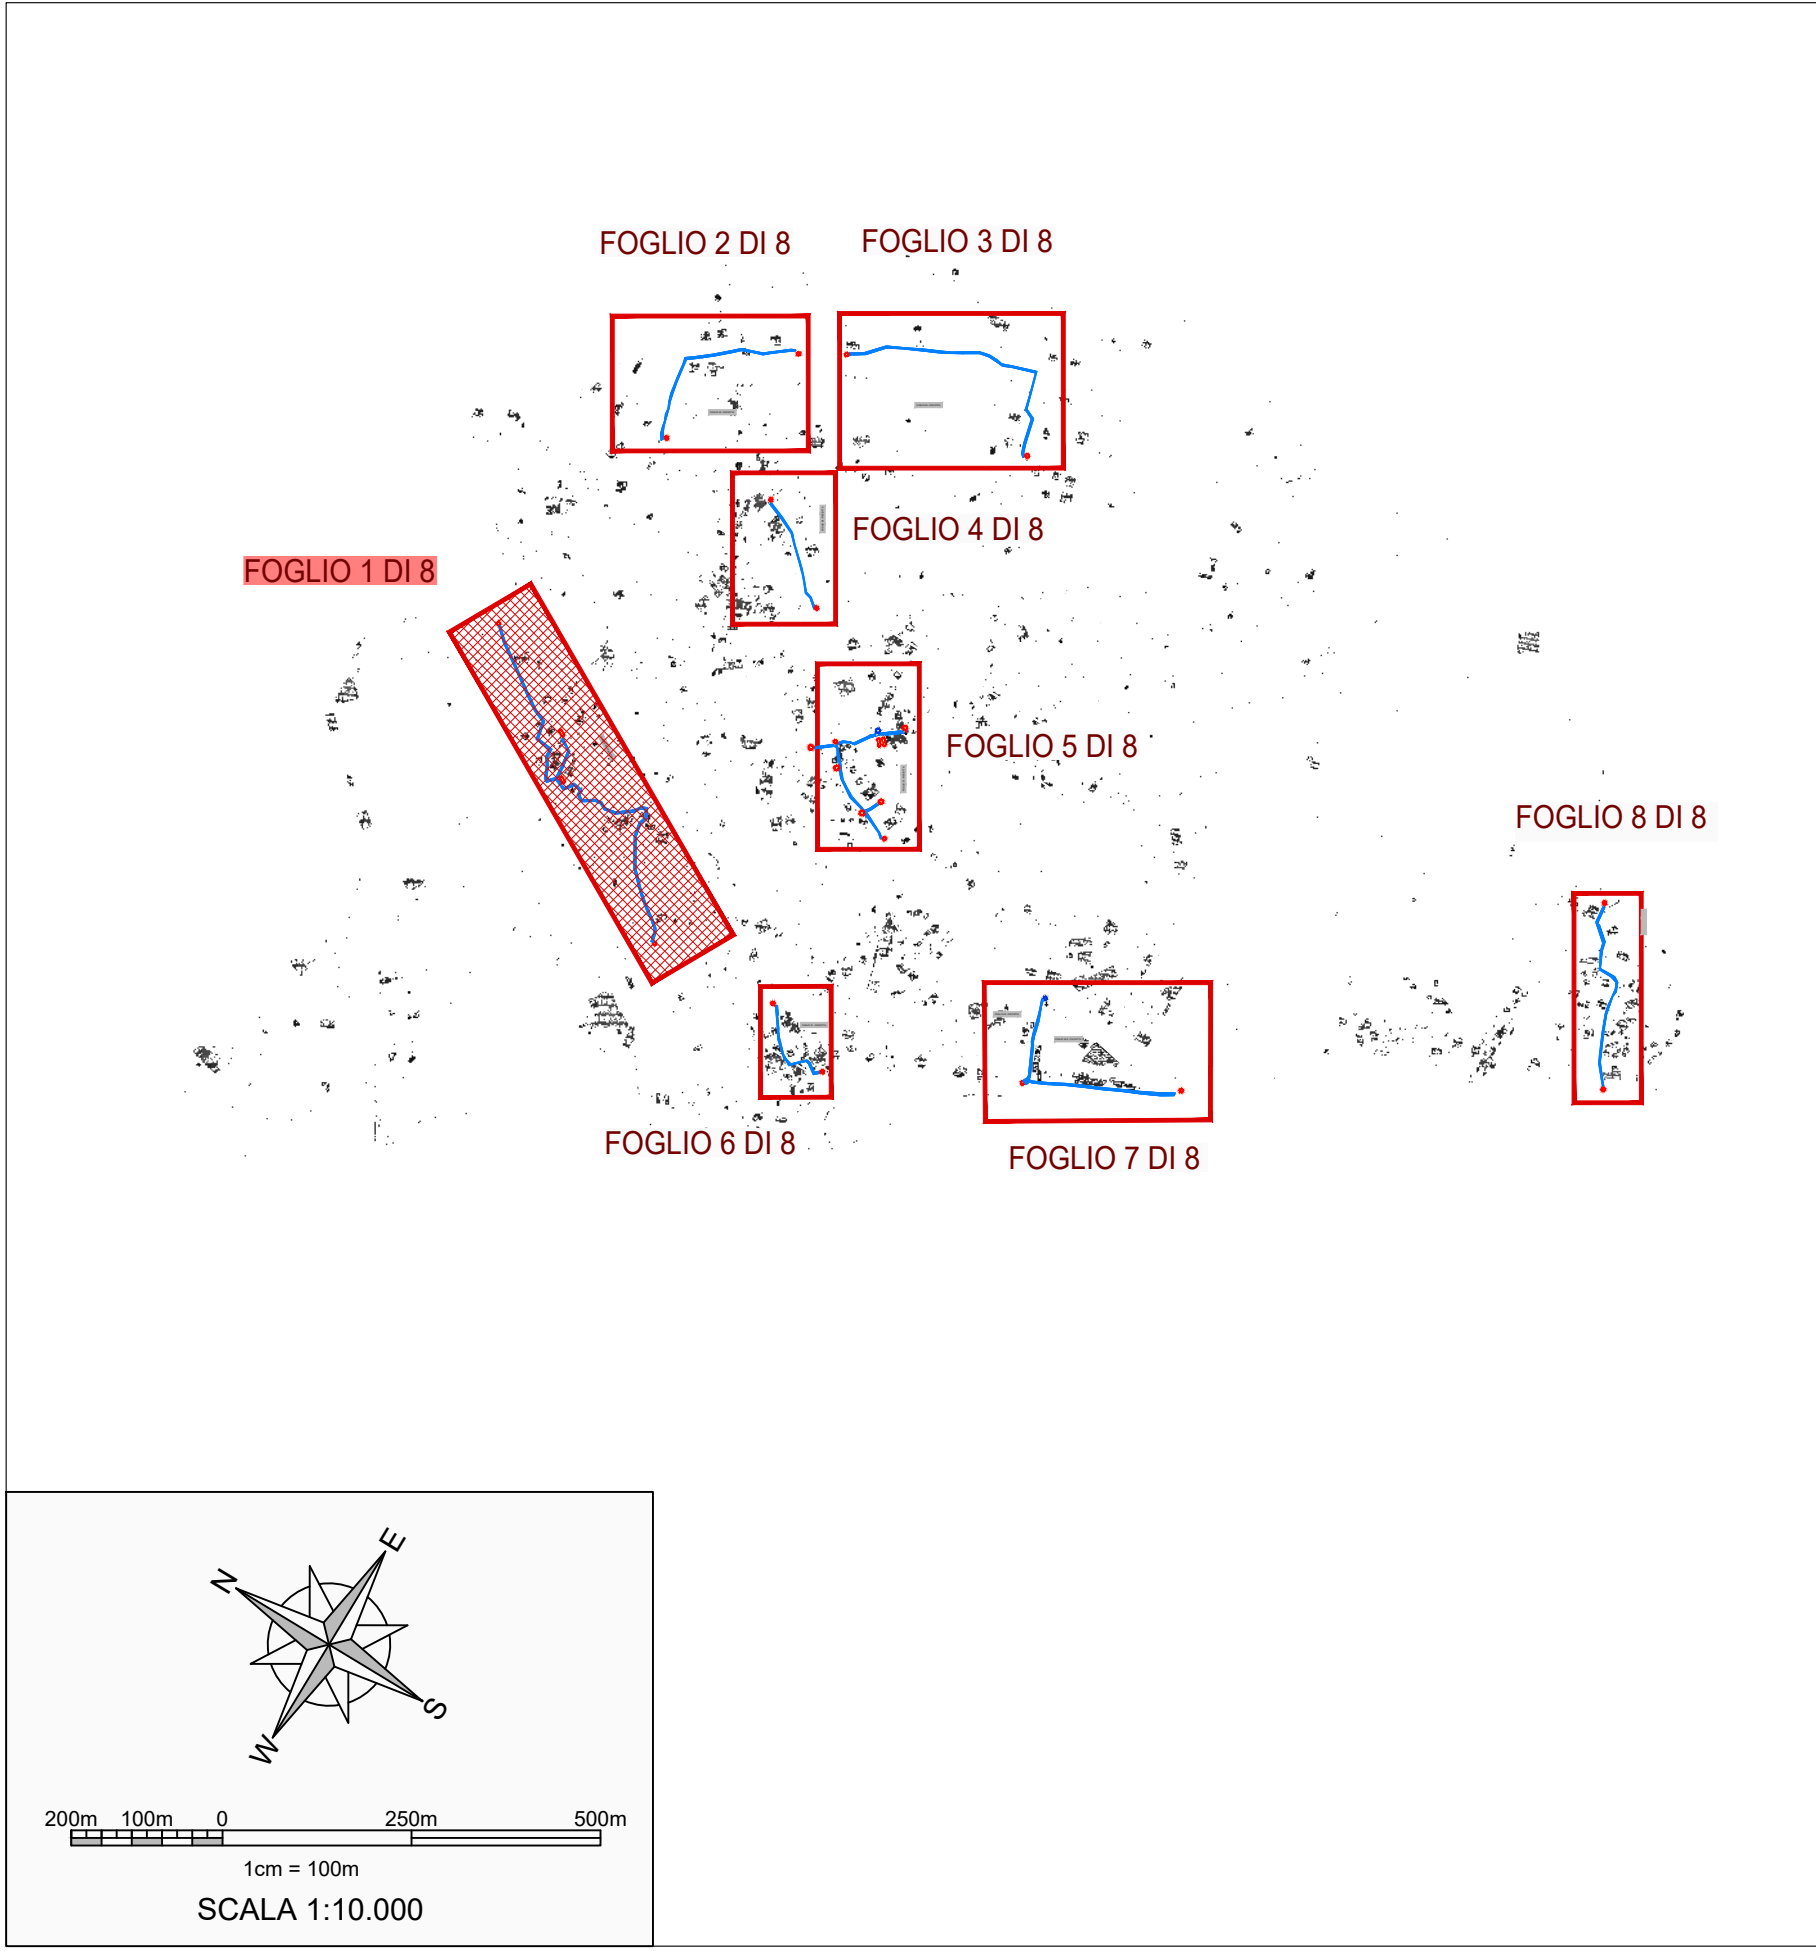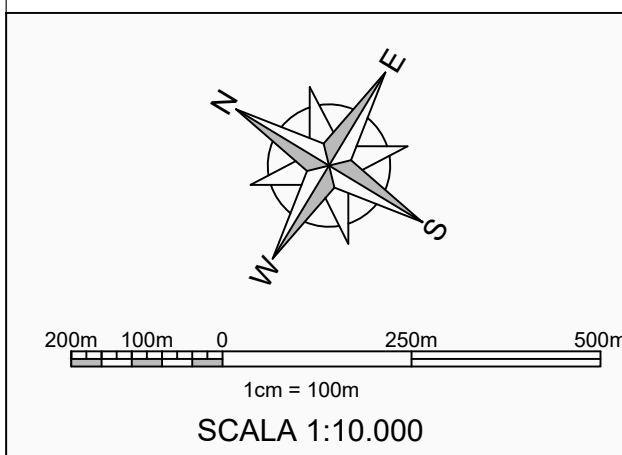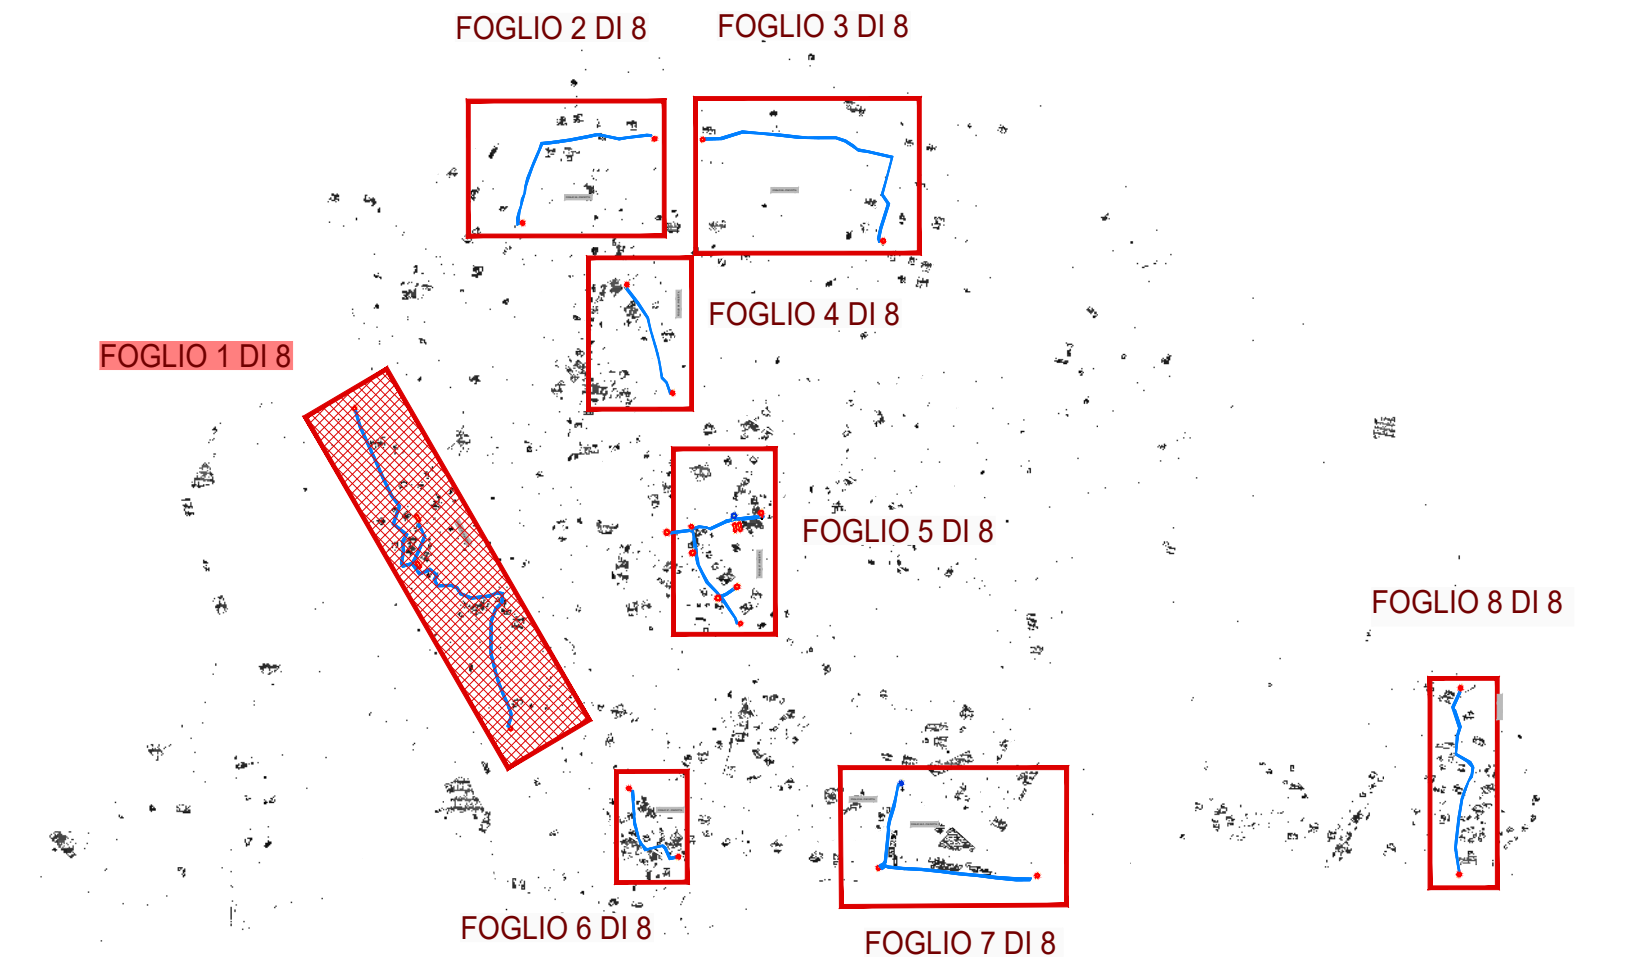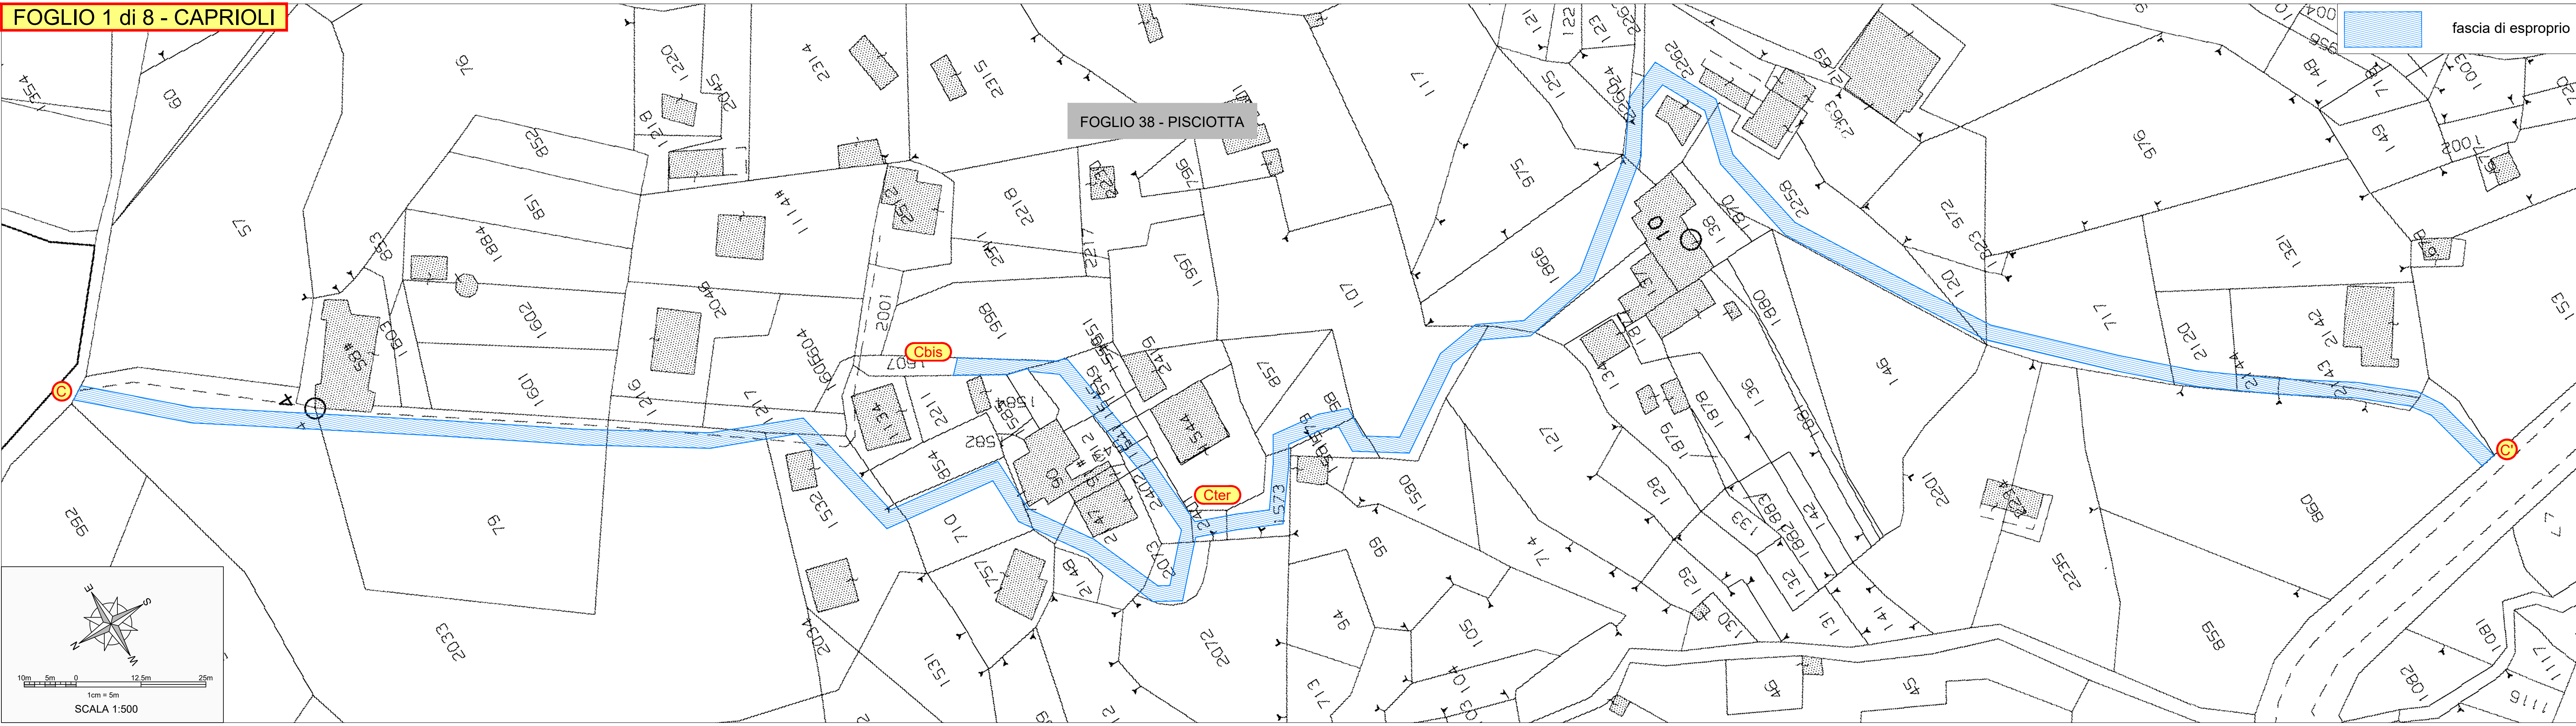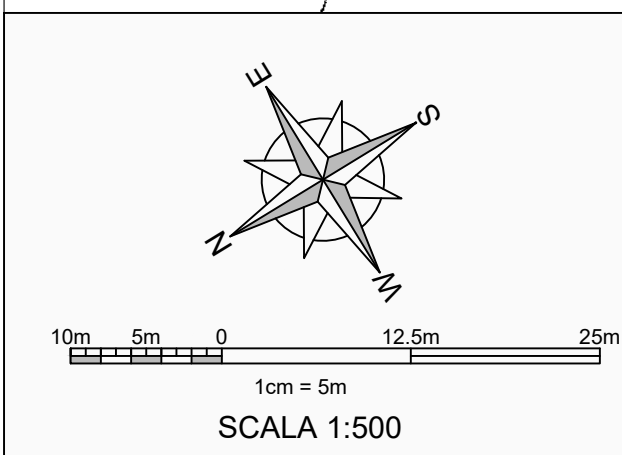





**FOGLIO 2 di 8 - CAPRIOLI**

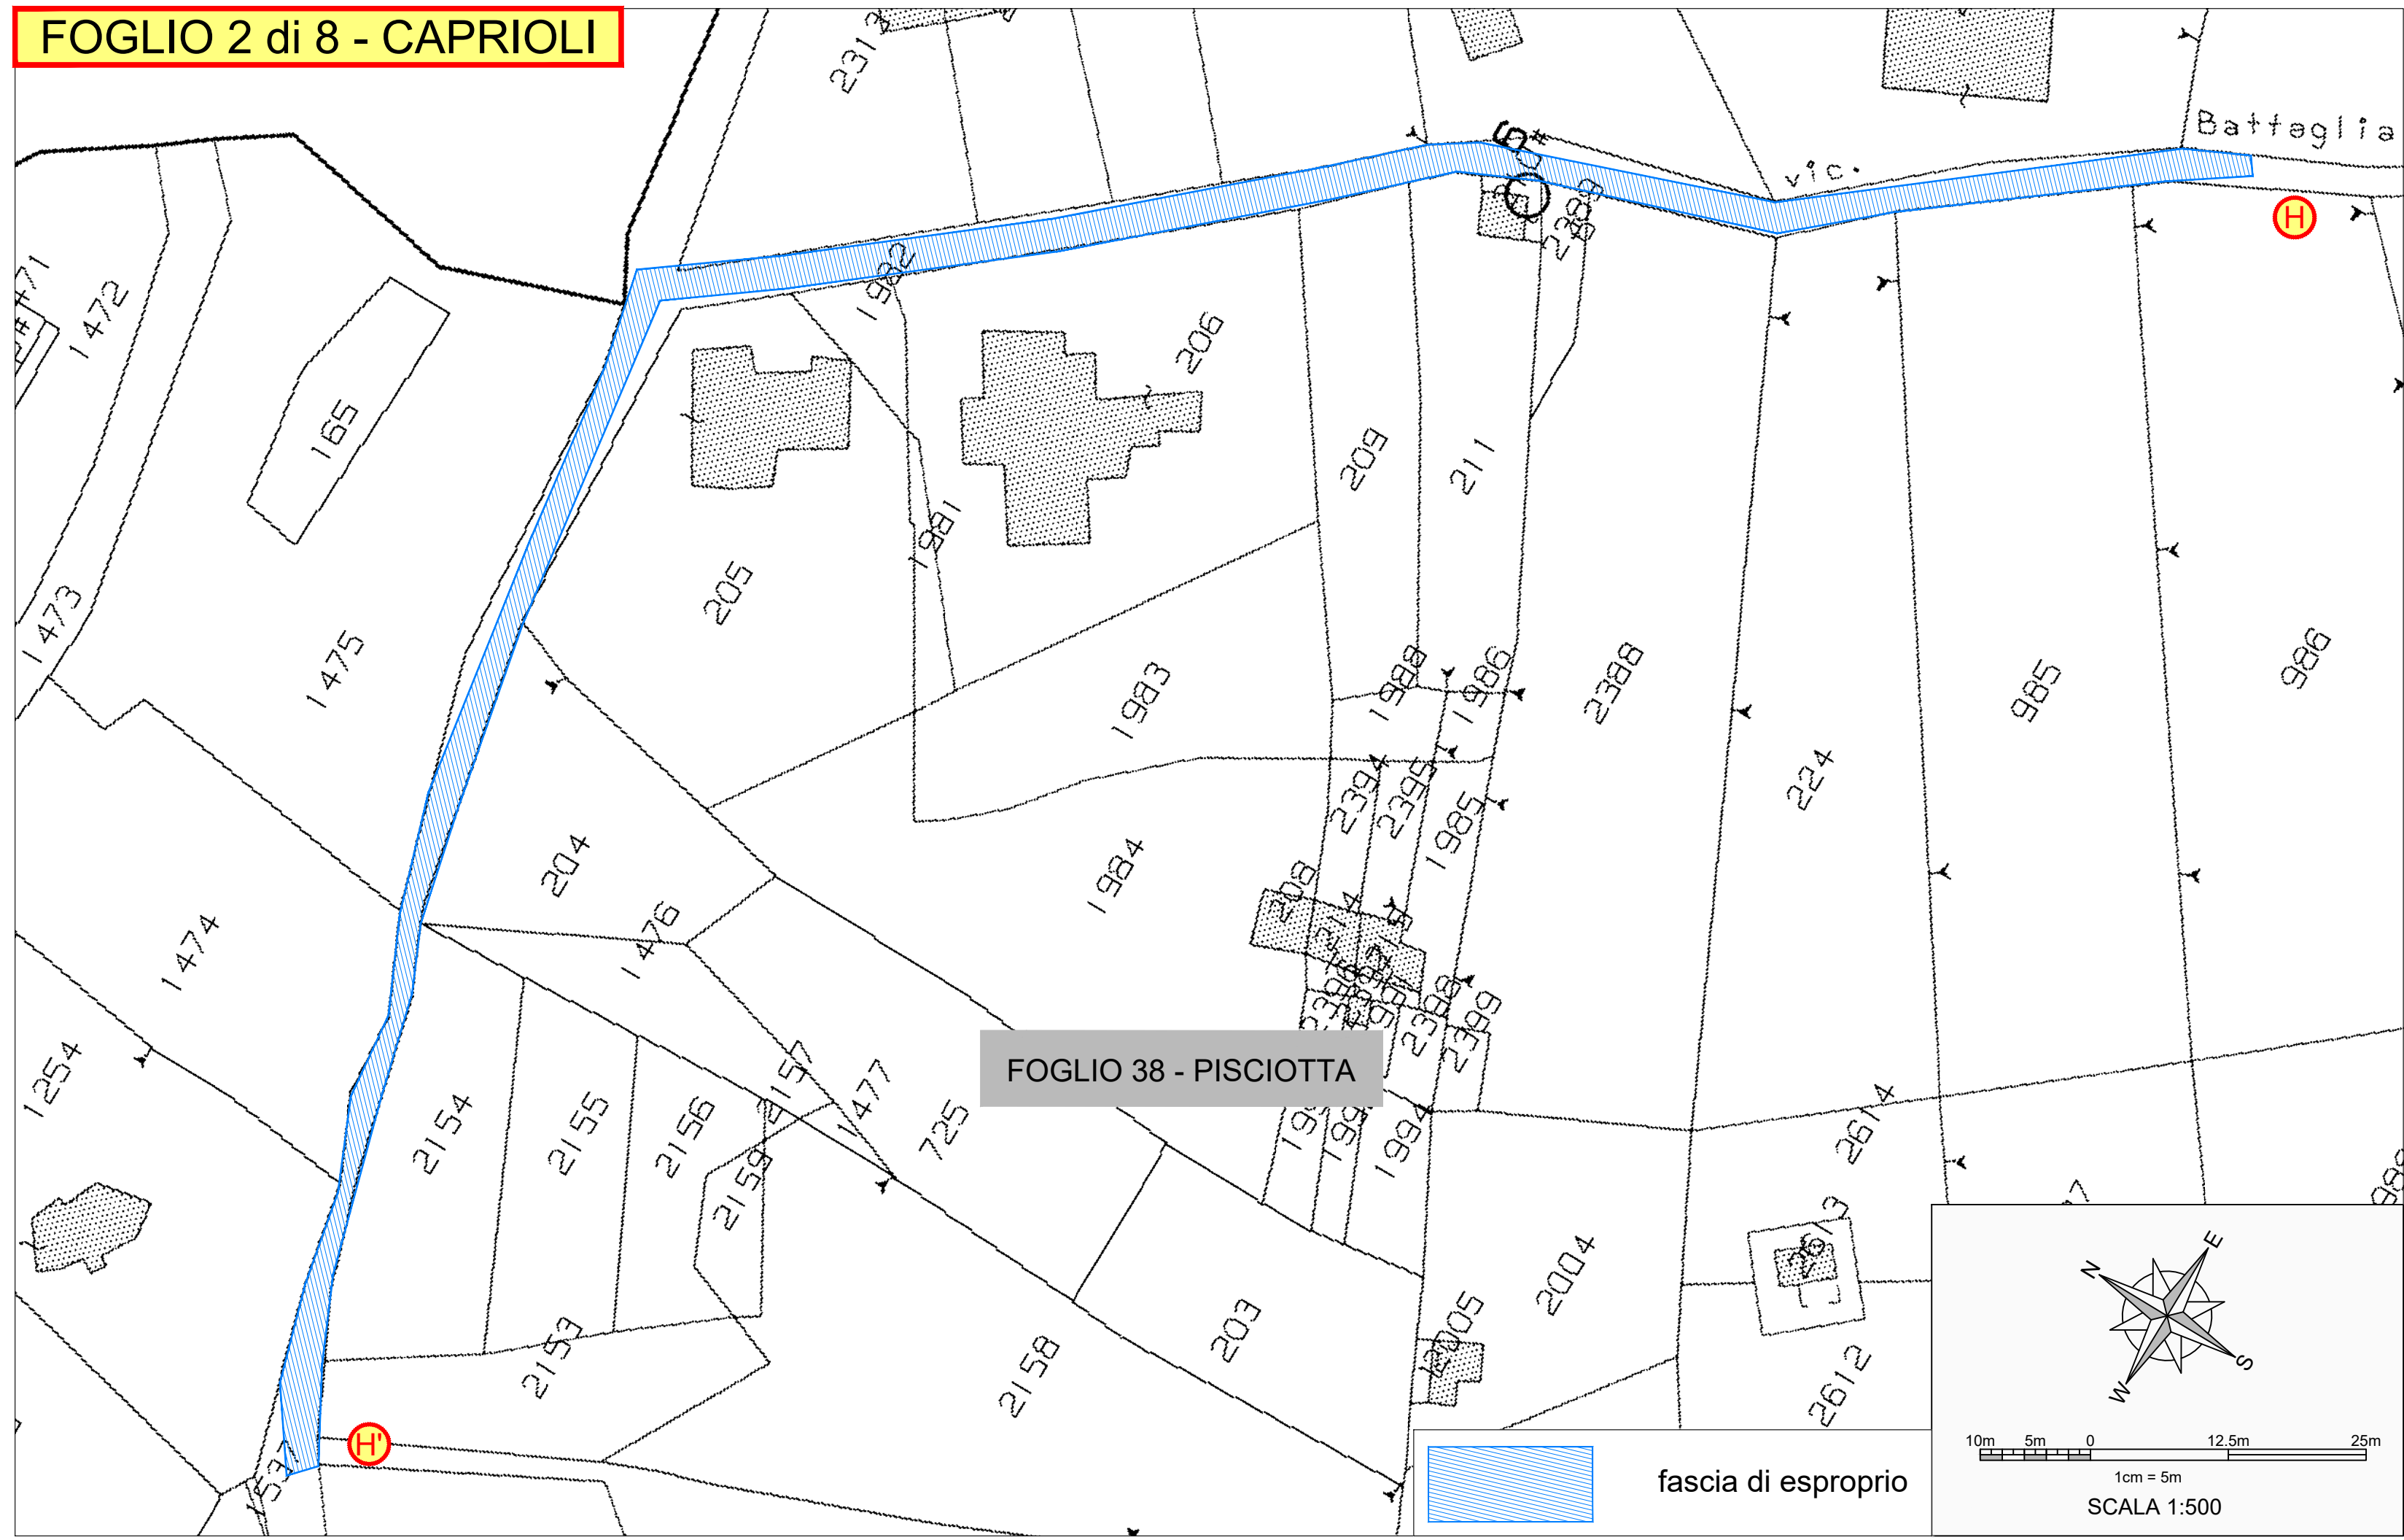

**QUADRO D'UNIONE**  
Scala 1:10.000

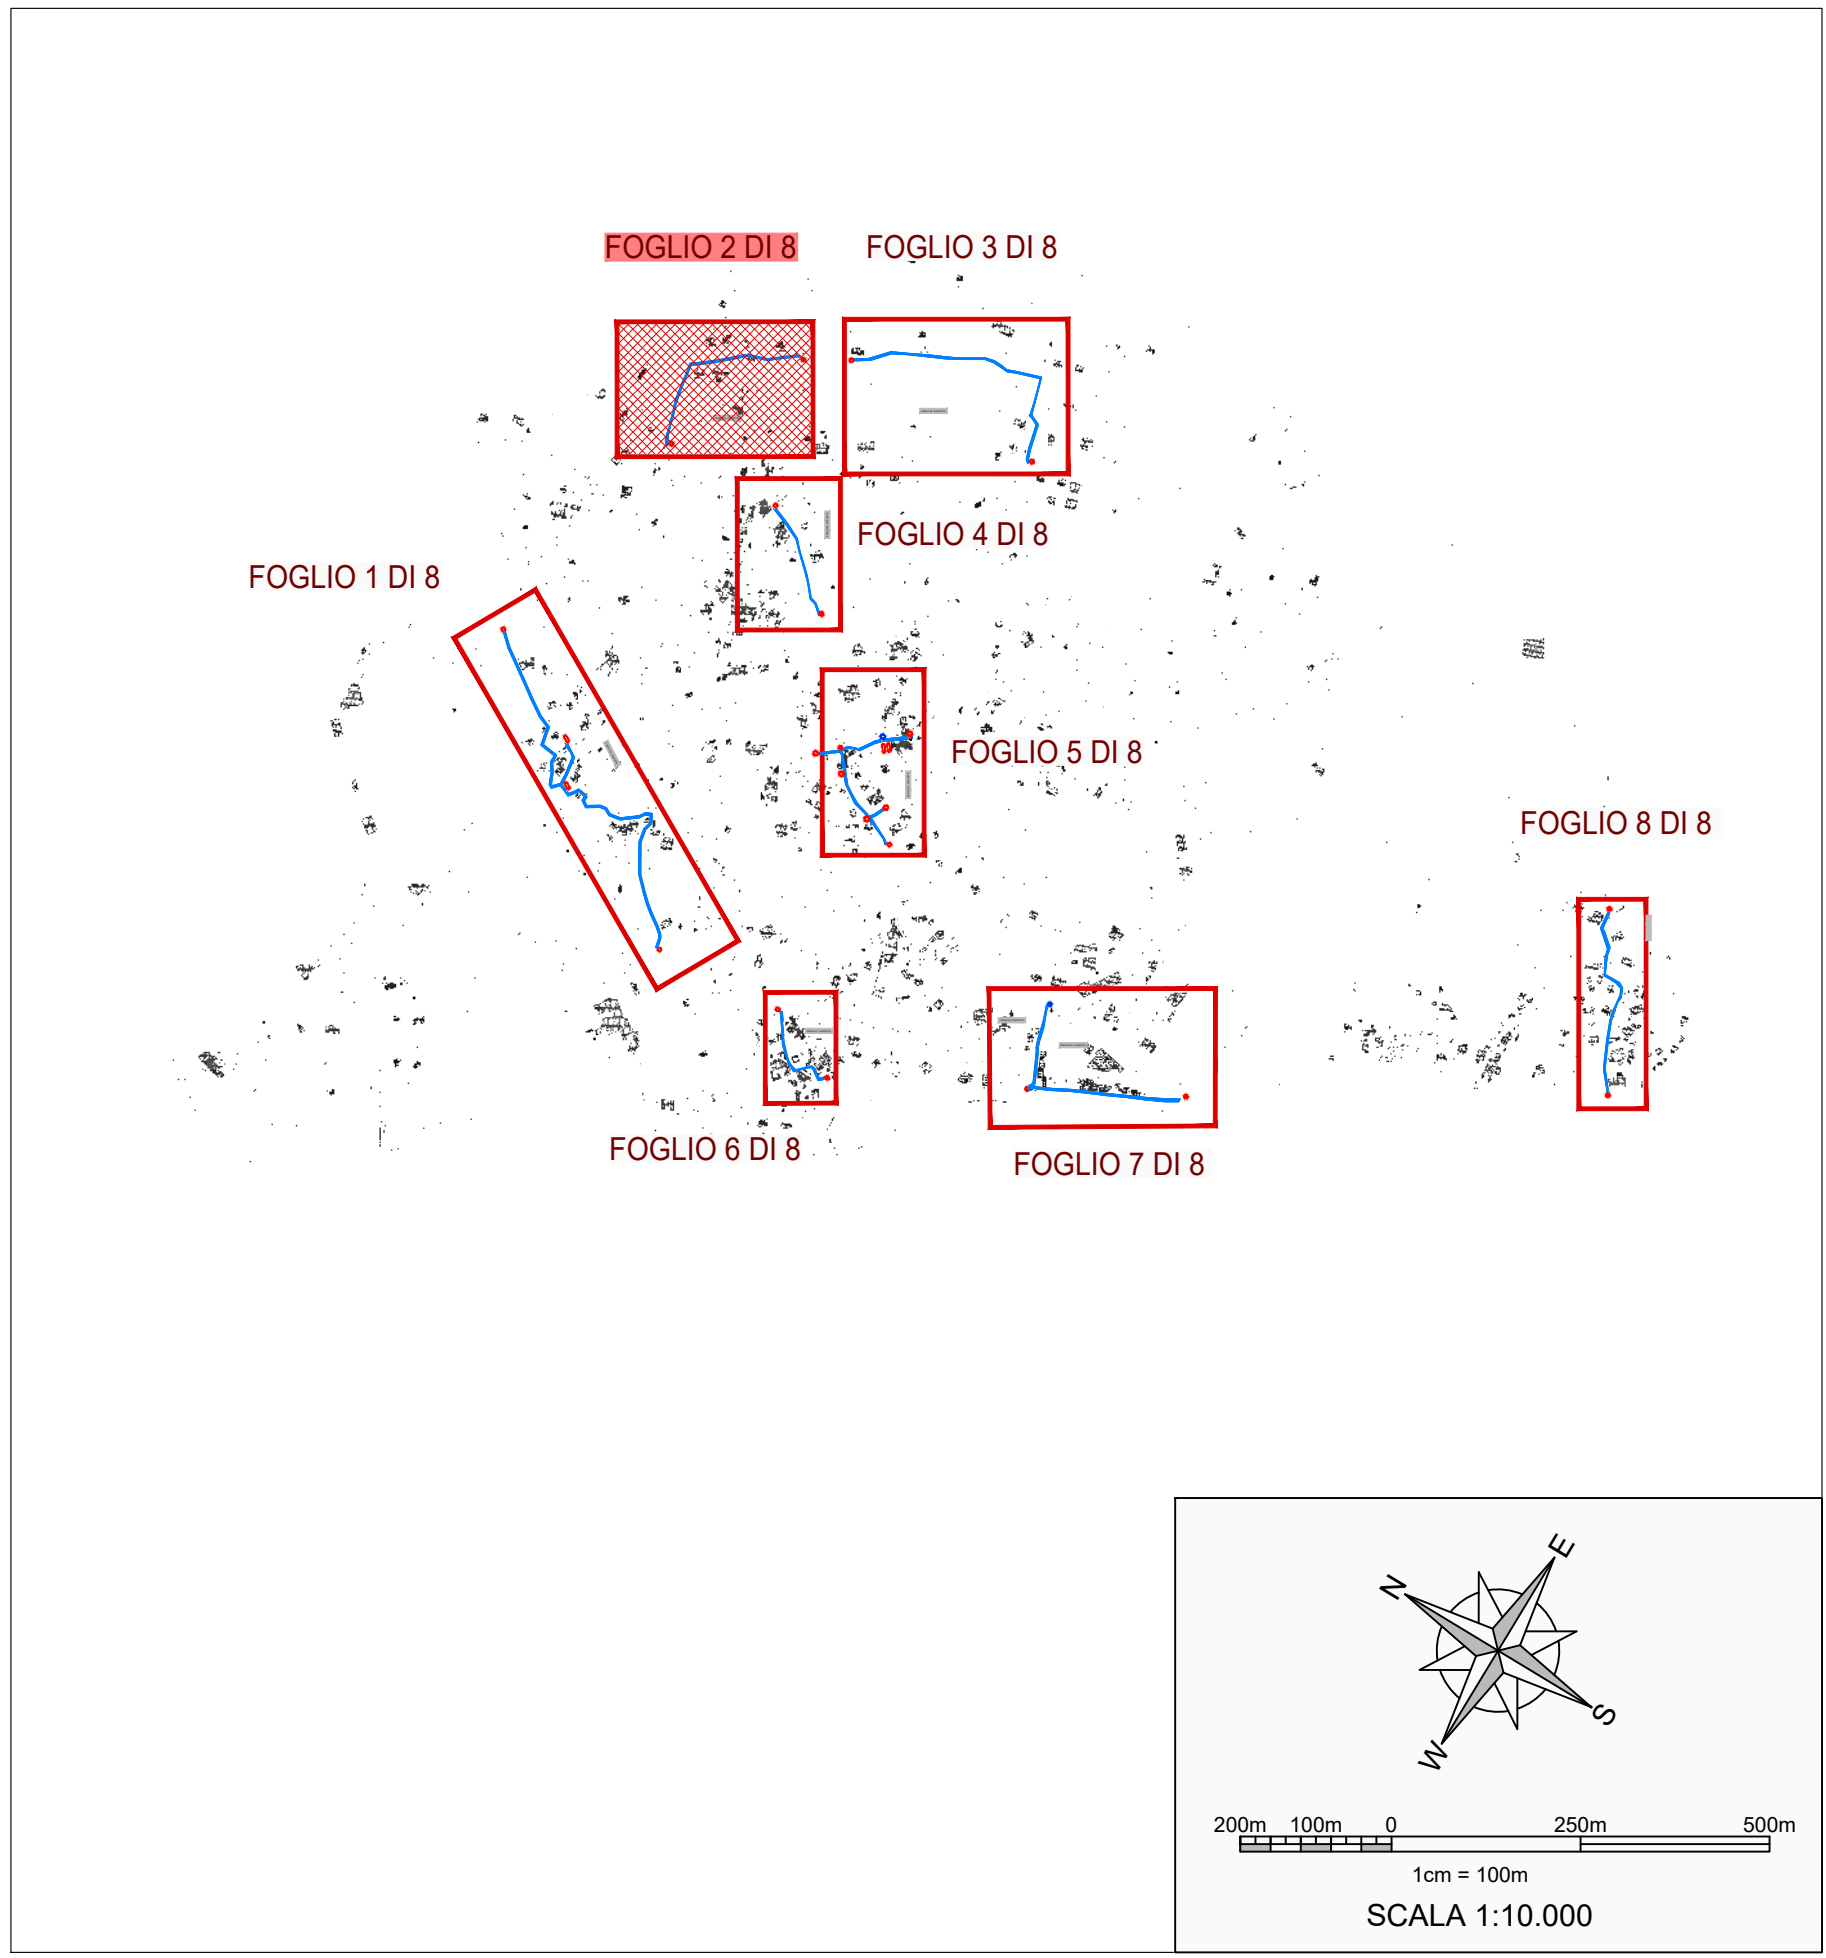




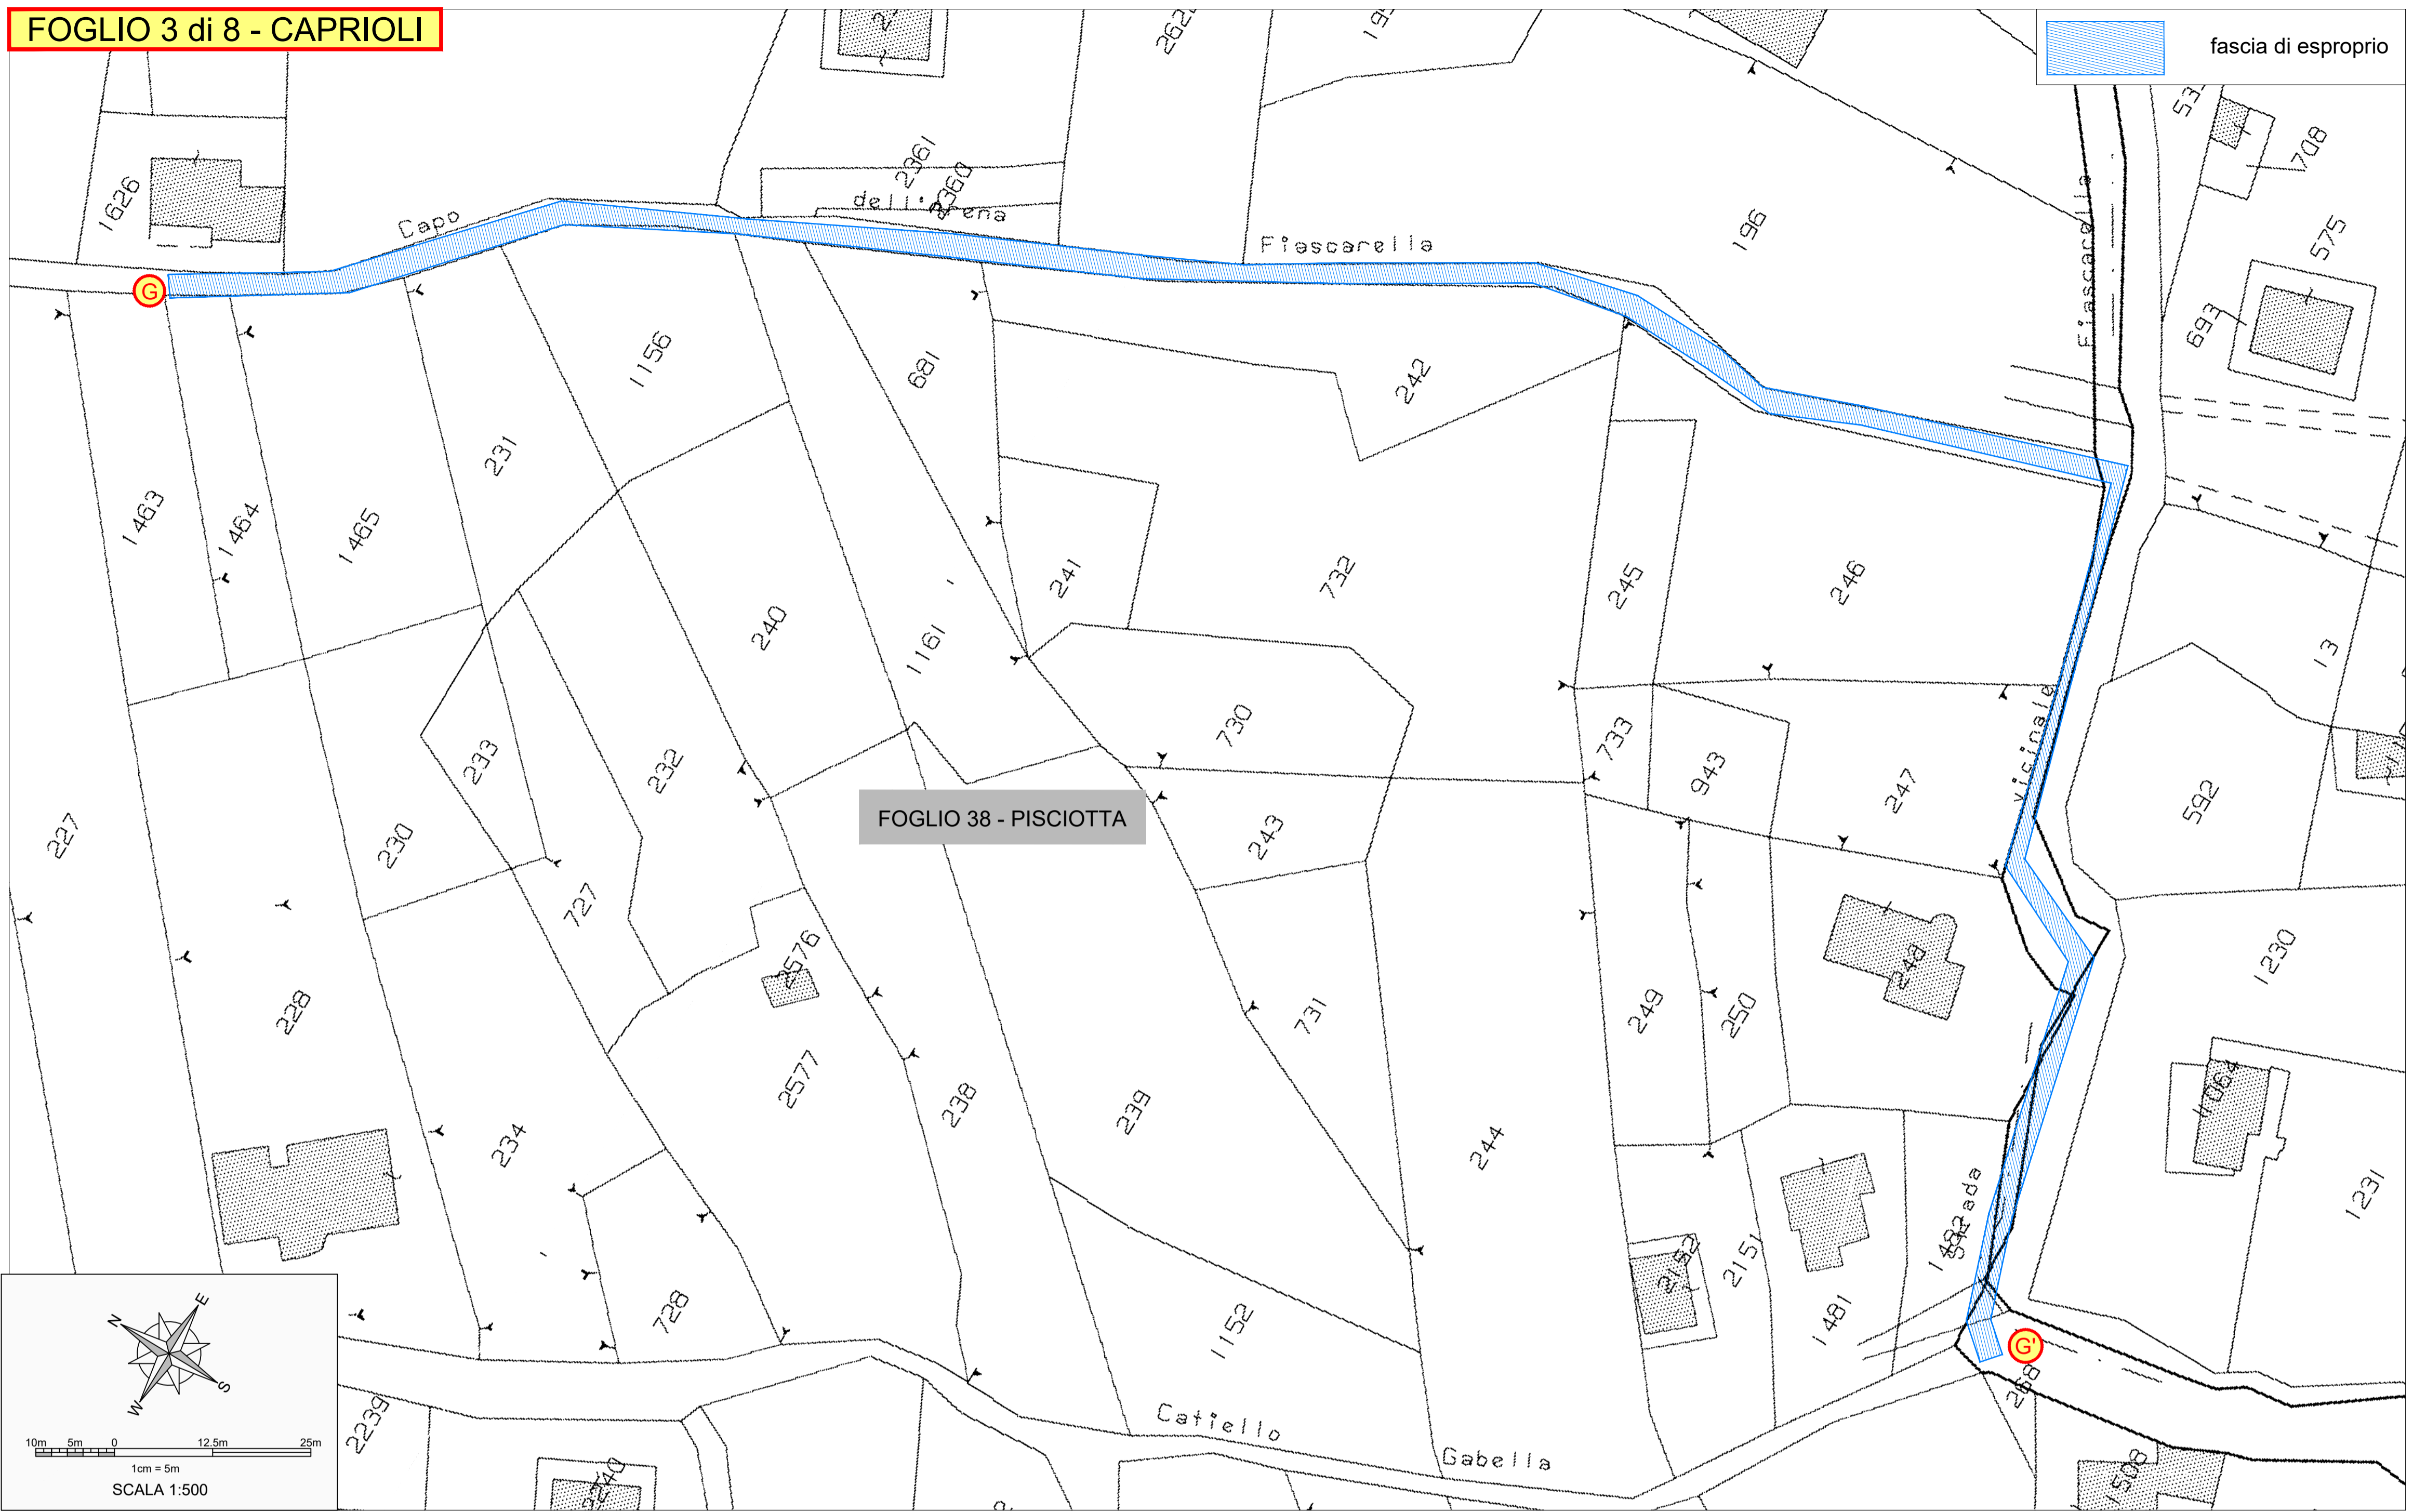



QUADRO D'UNIONE

Scala 1:10.000

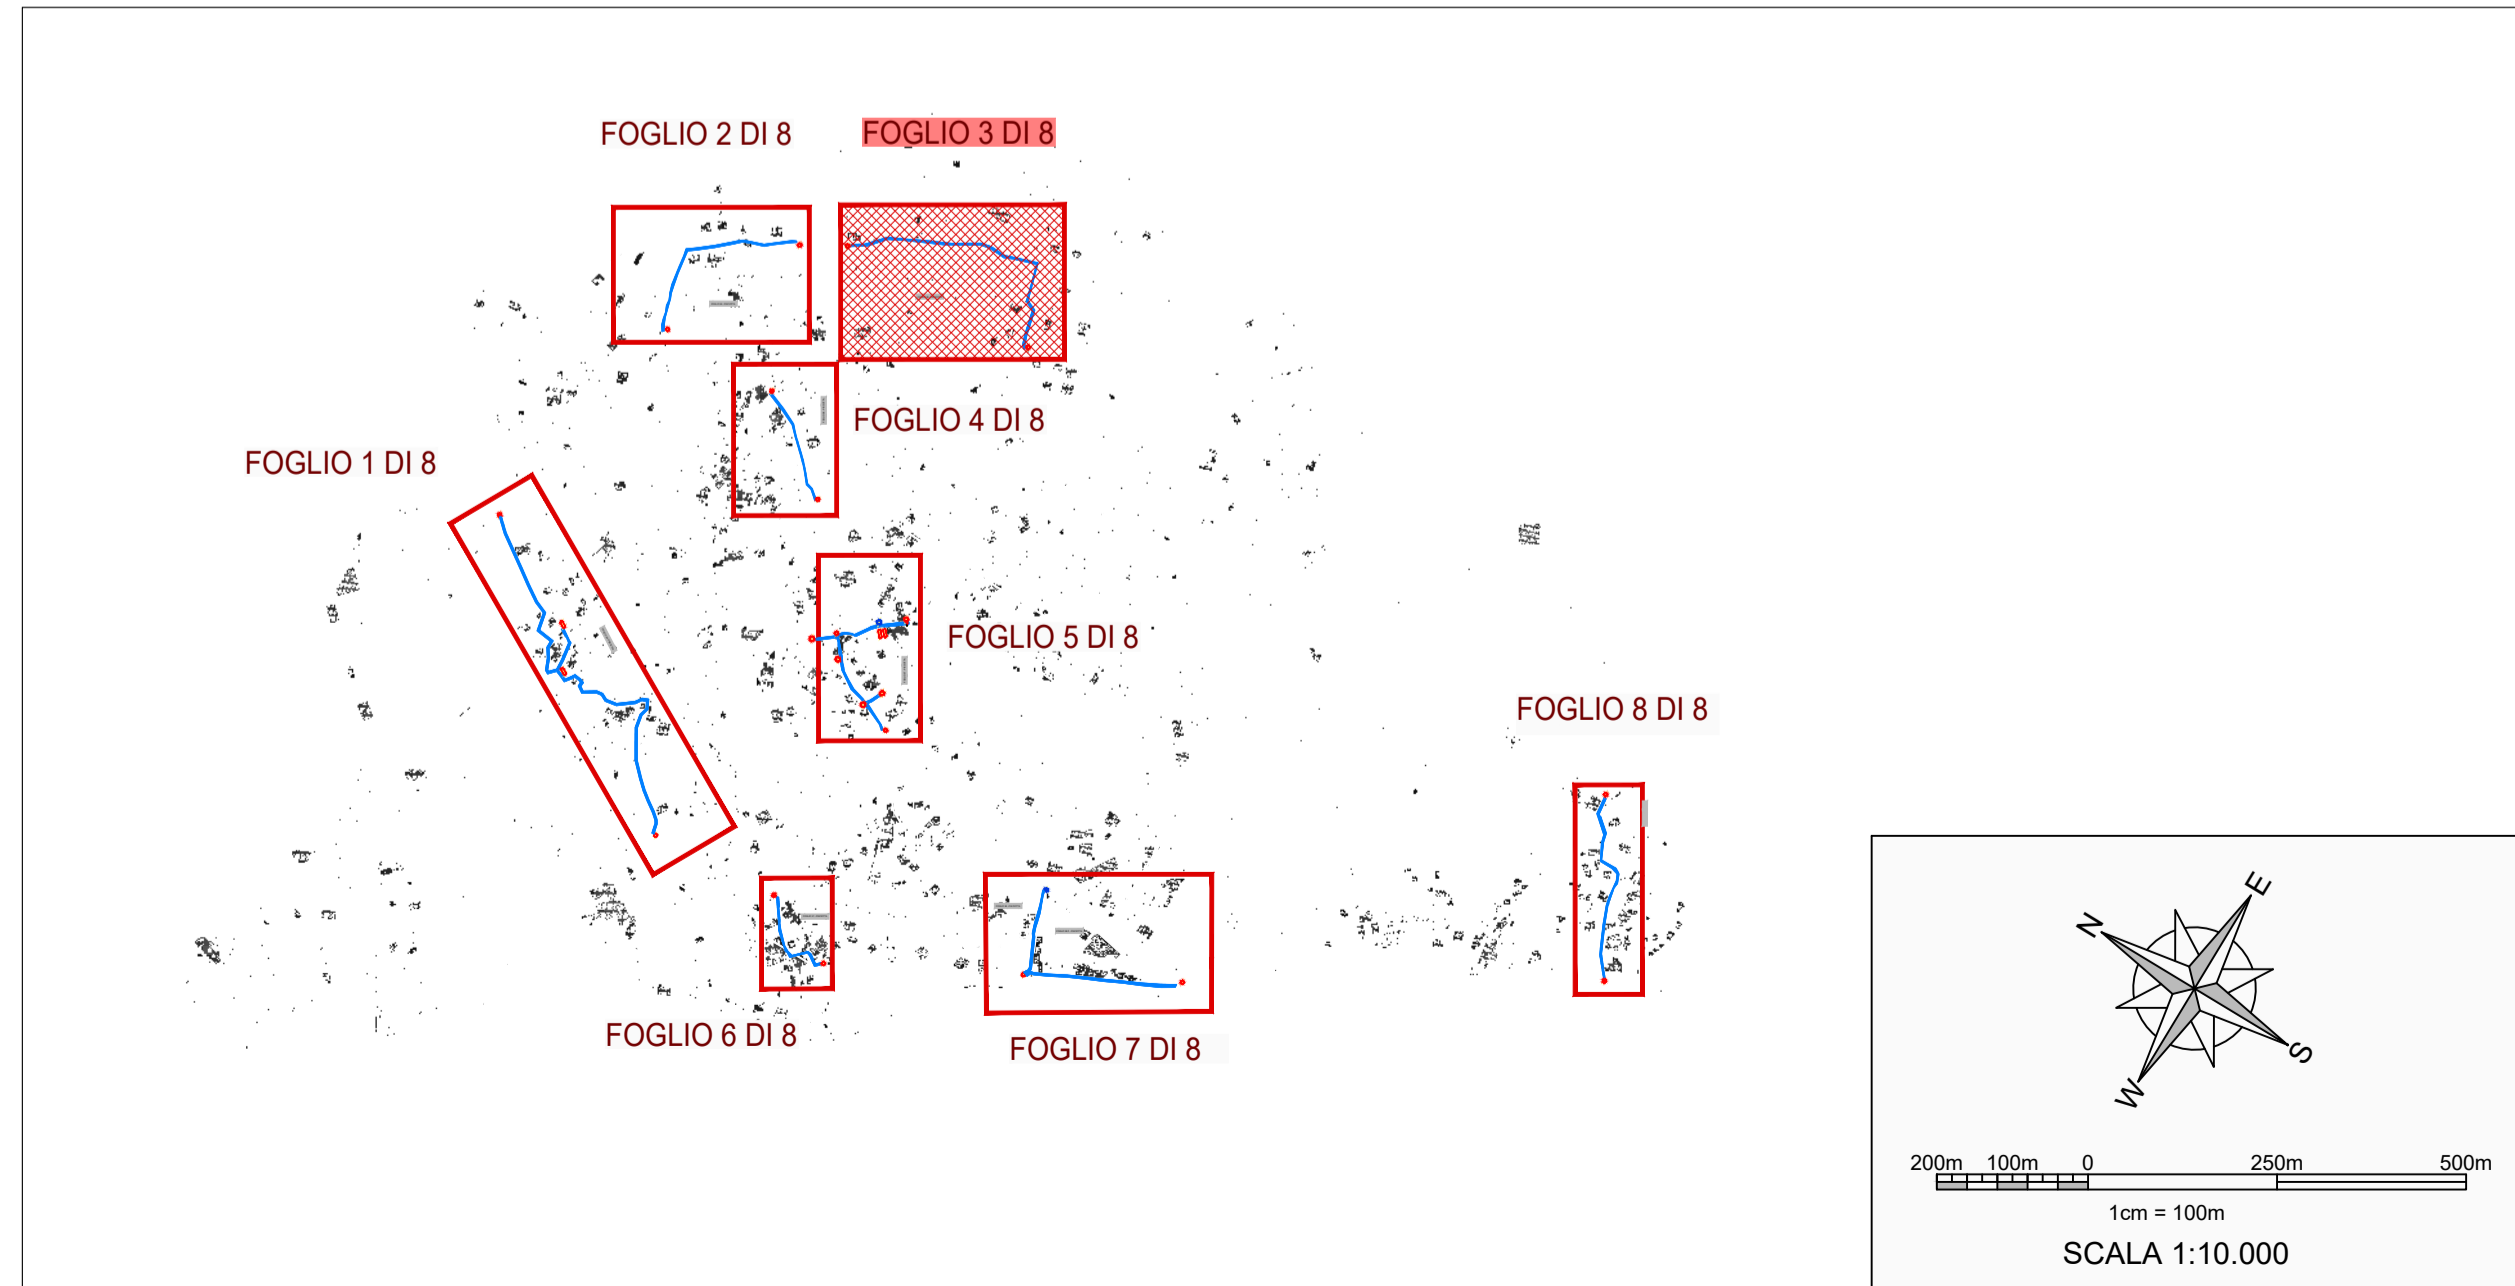





**FOGLIO 4 di 8 - CAPRIOLI**

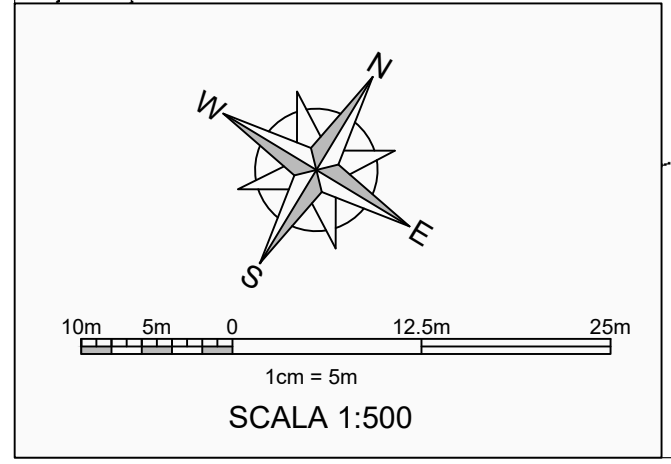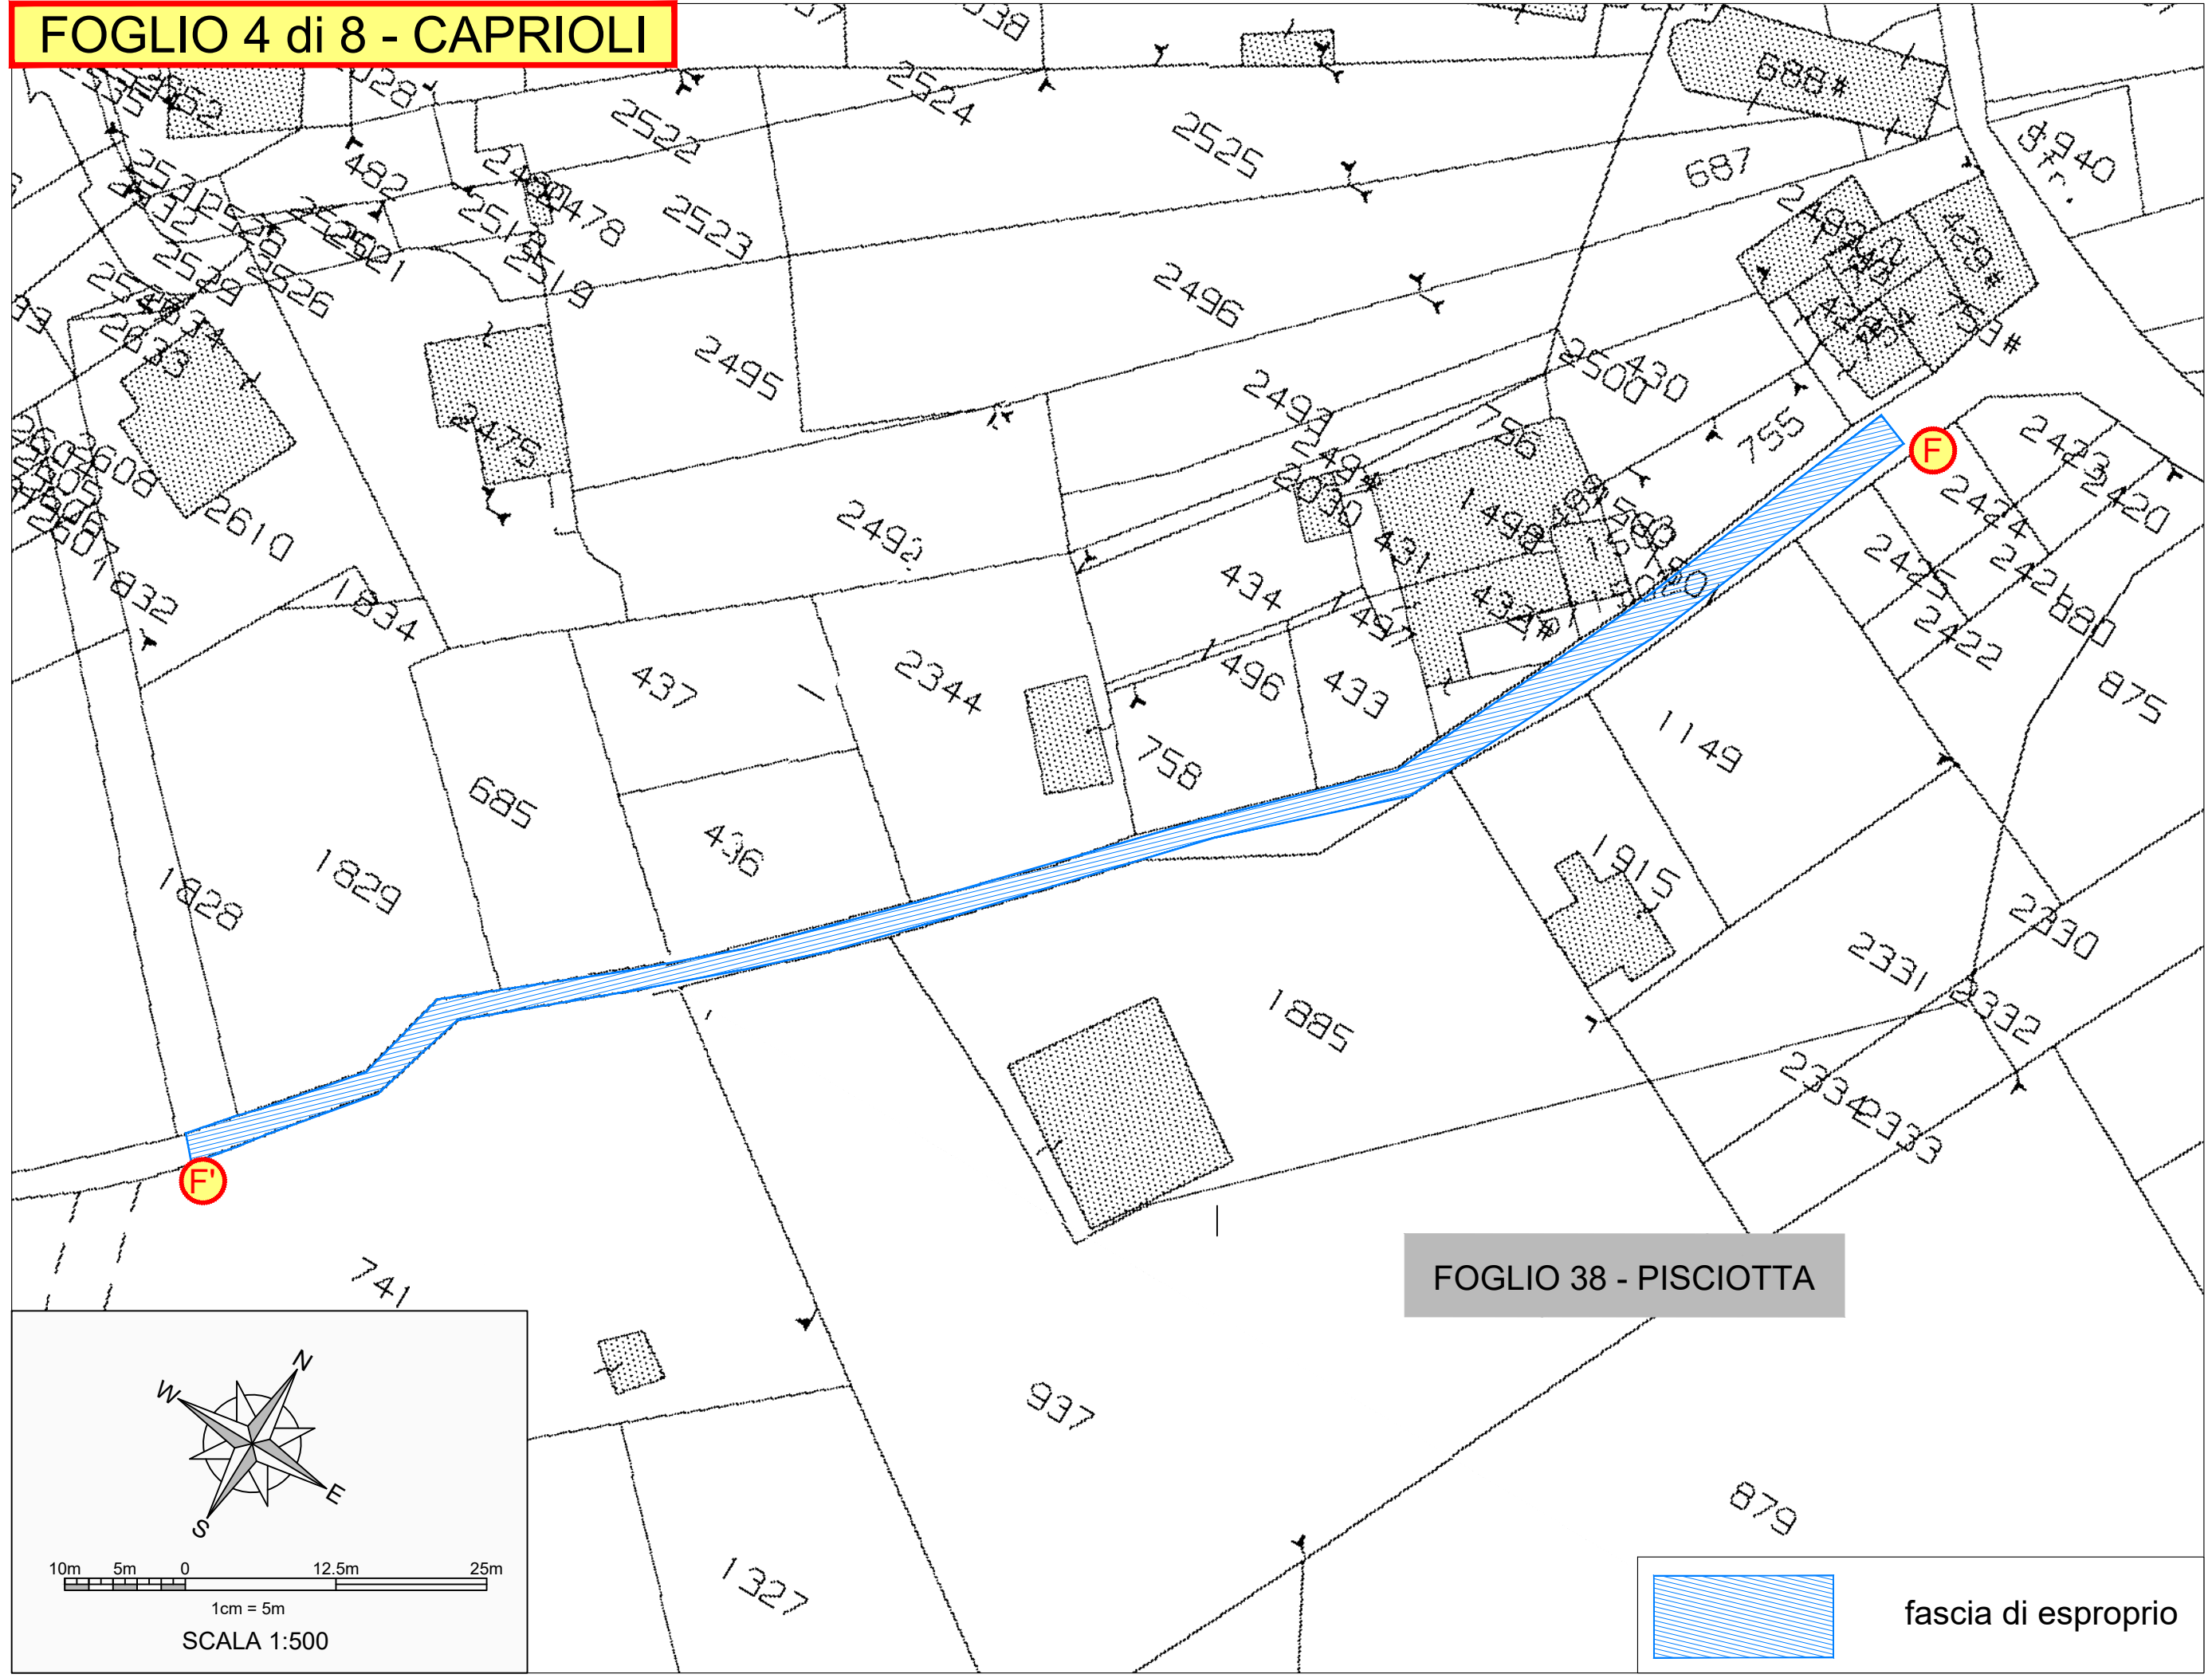


FOGLIO 38 - PISCIOTTA

**QUADRO D'UNIONE**  
Scala 1:10.000

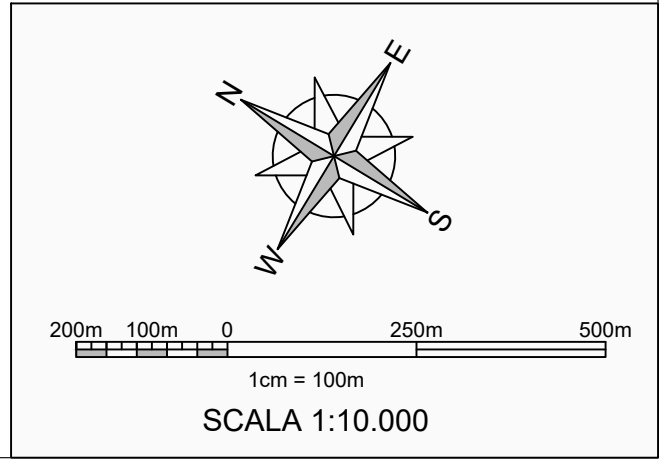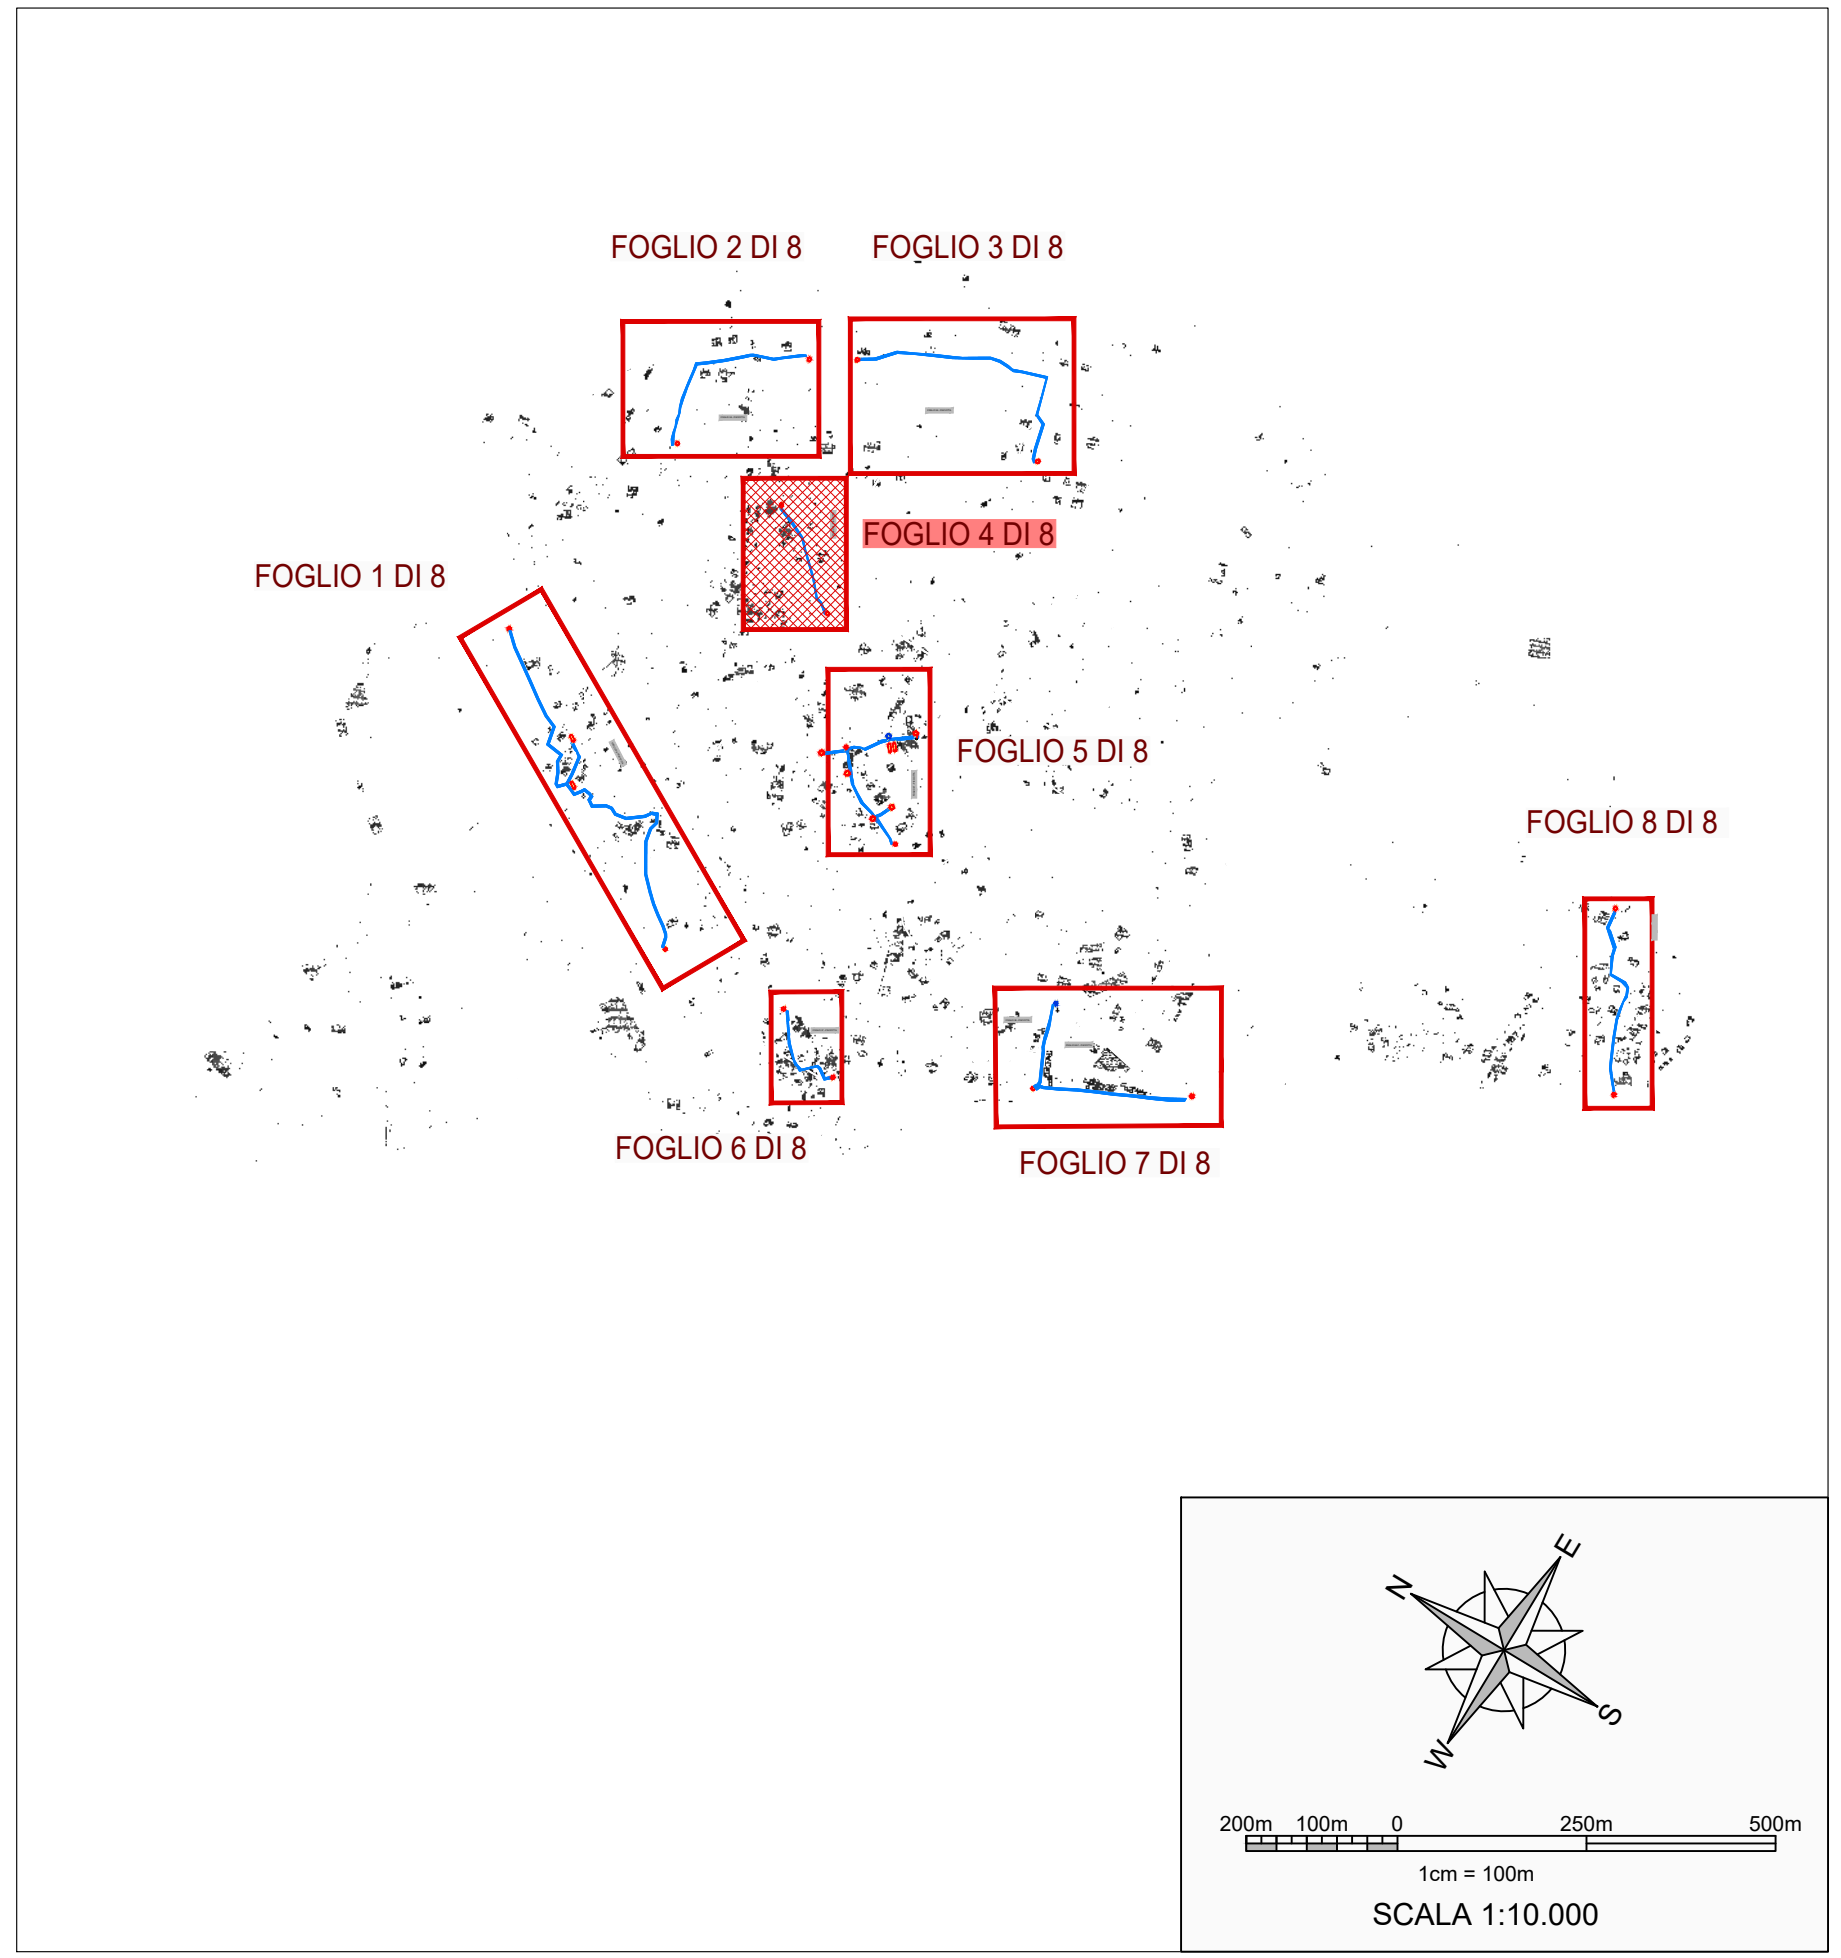




**FOGLIO 5 di 8 - CAPRIOLI**

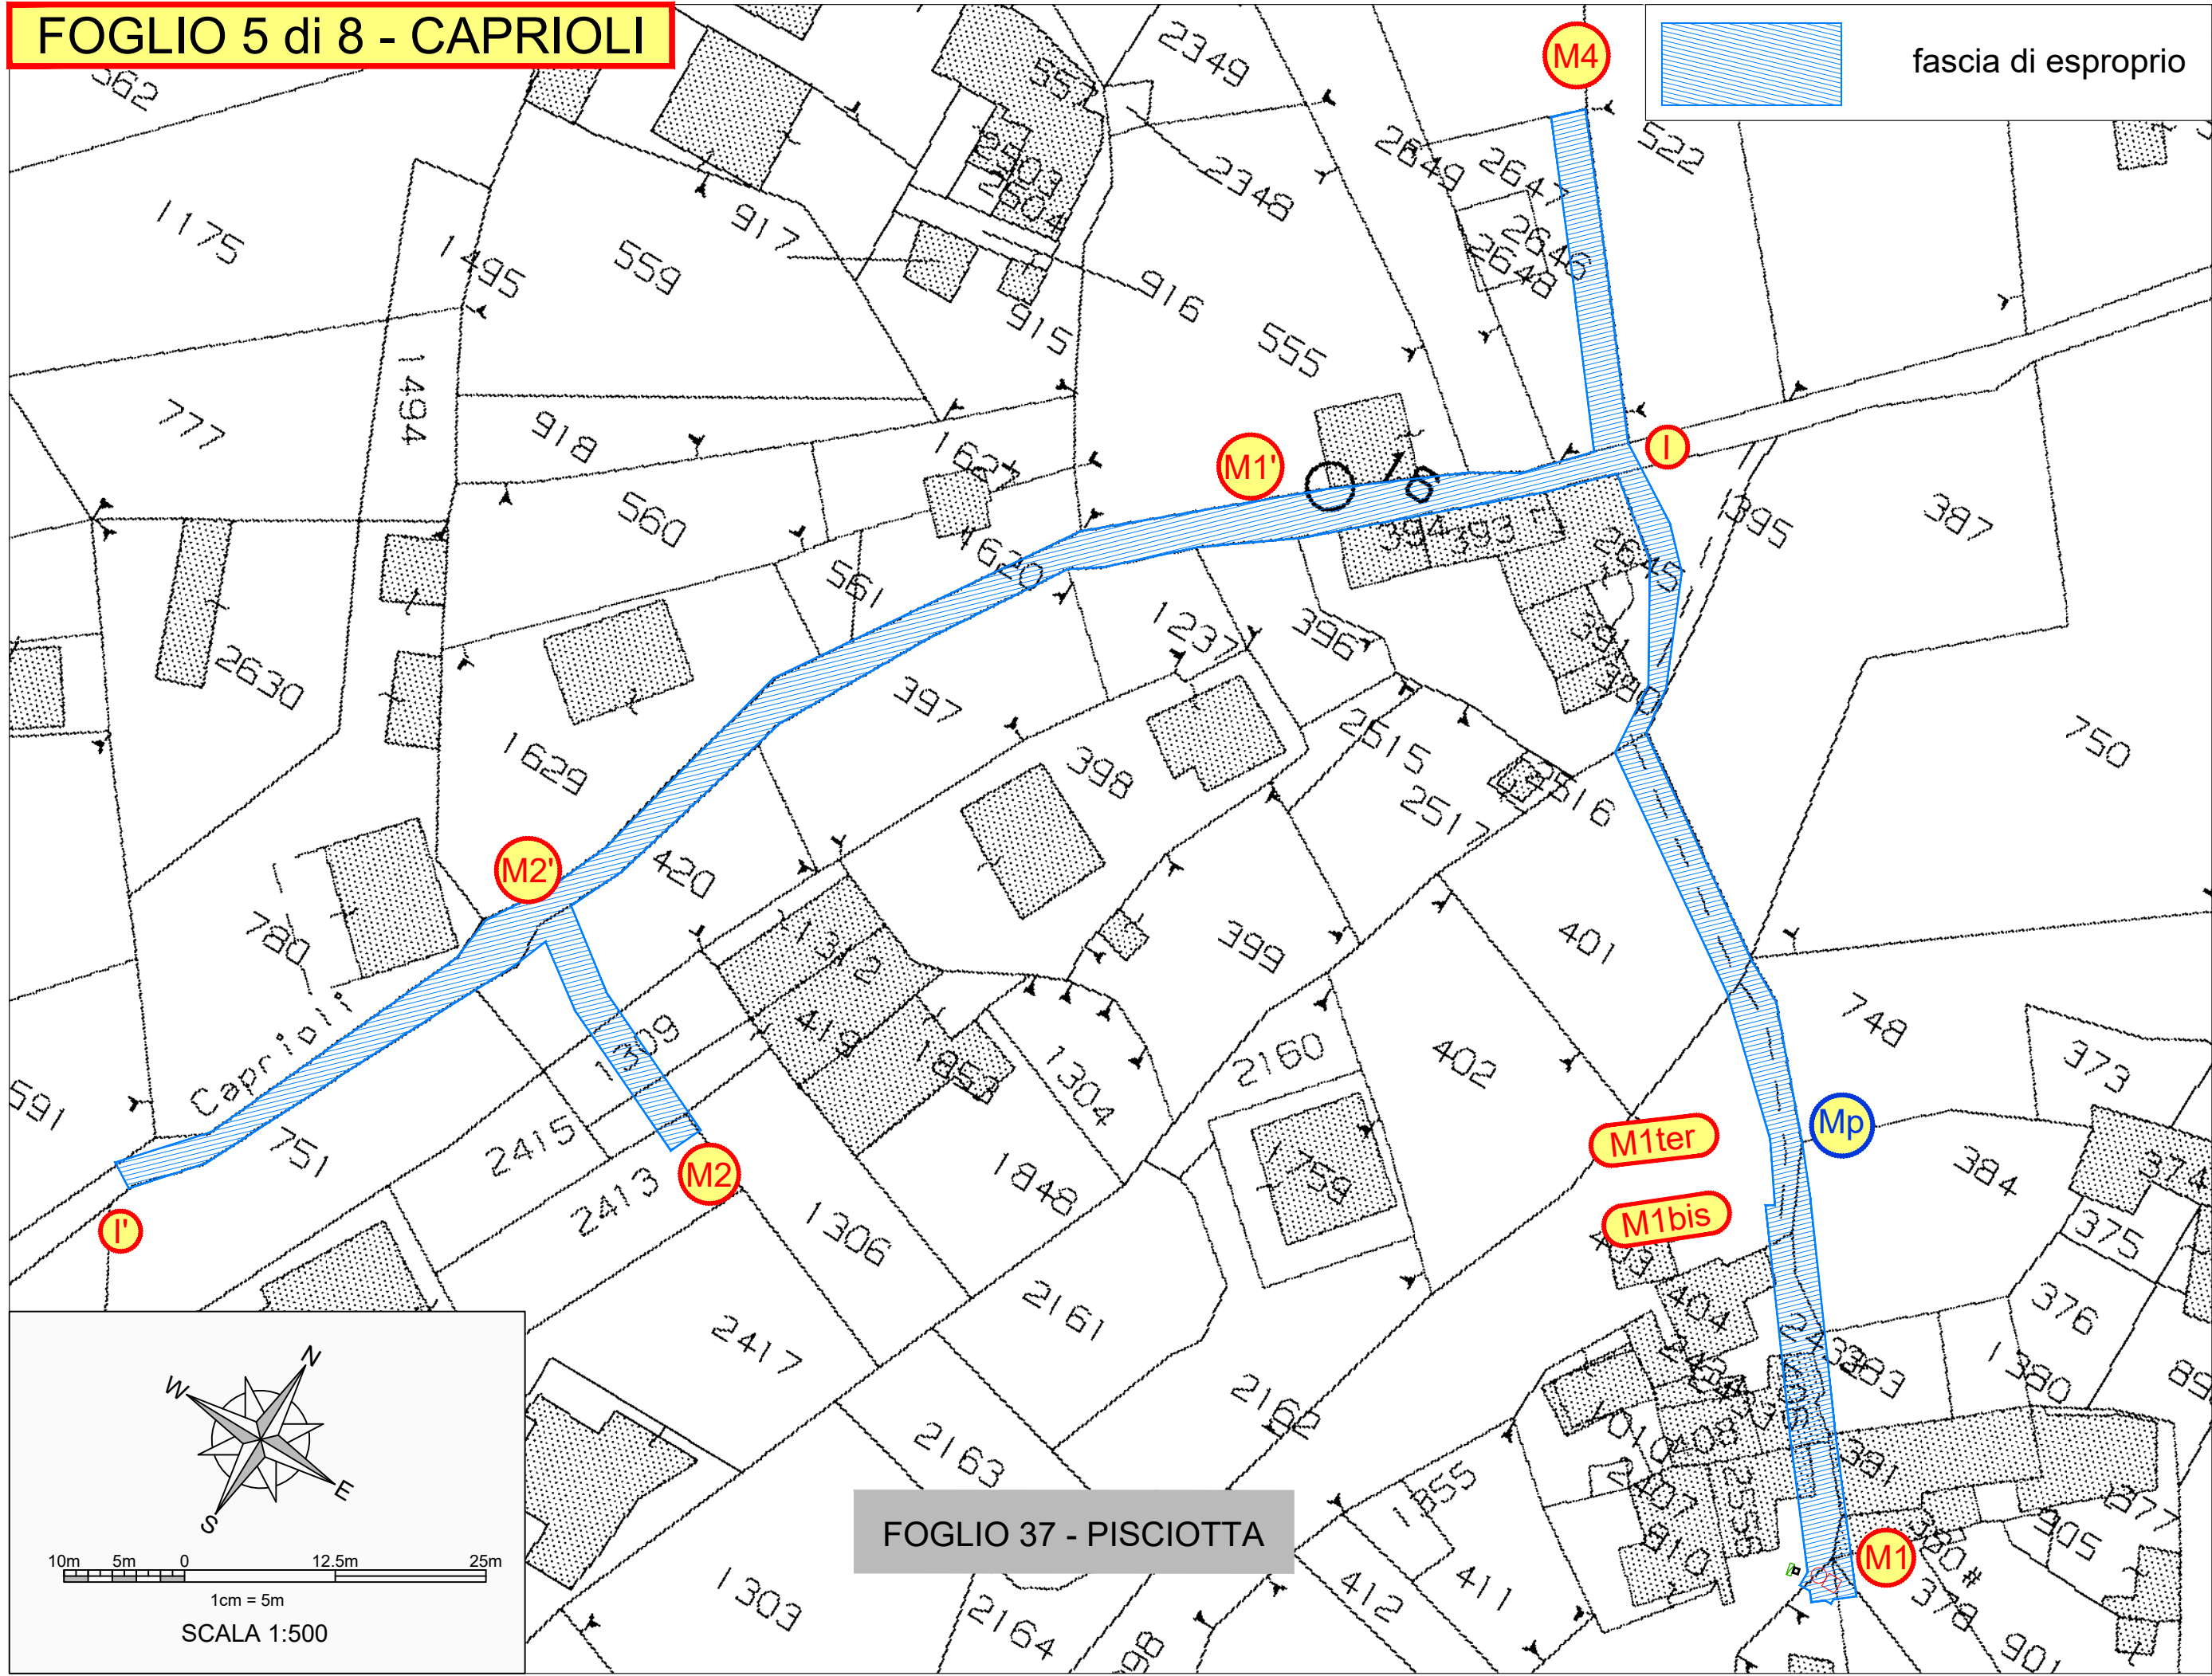


FOGLIO 37 - PISCIOTTA


**QUADRO D'UNIONE**  
Scala 1:10.000

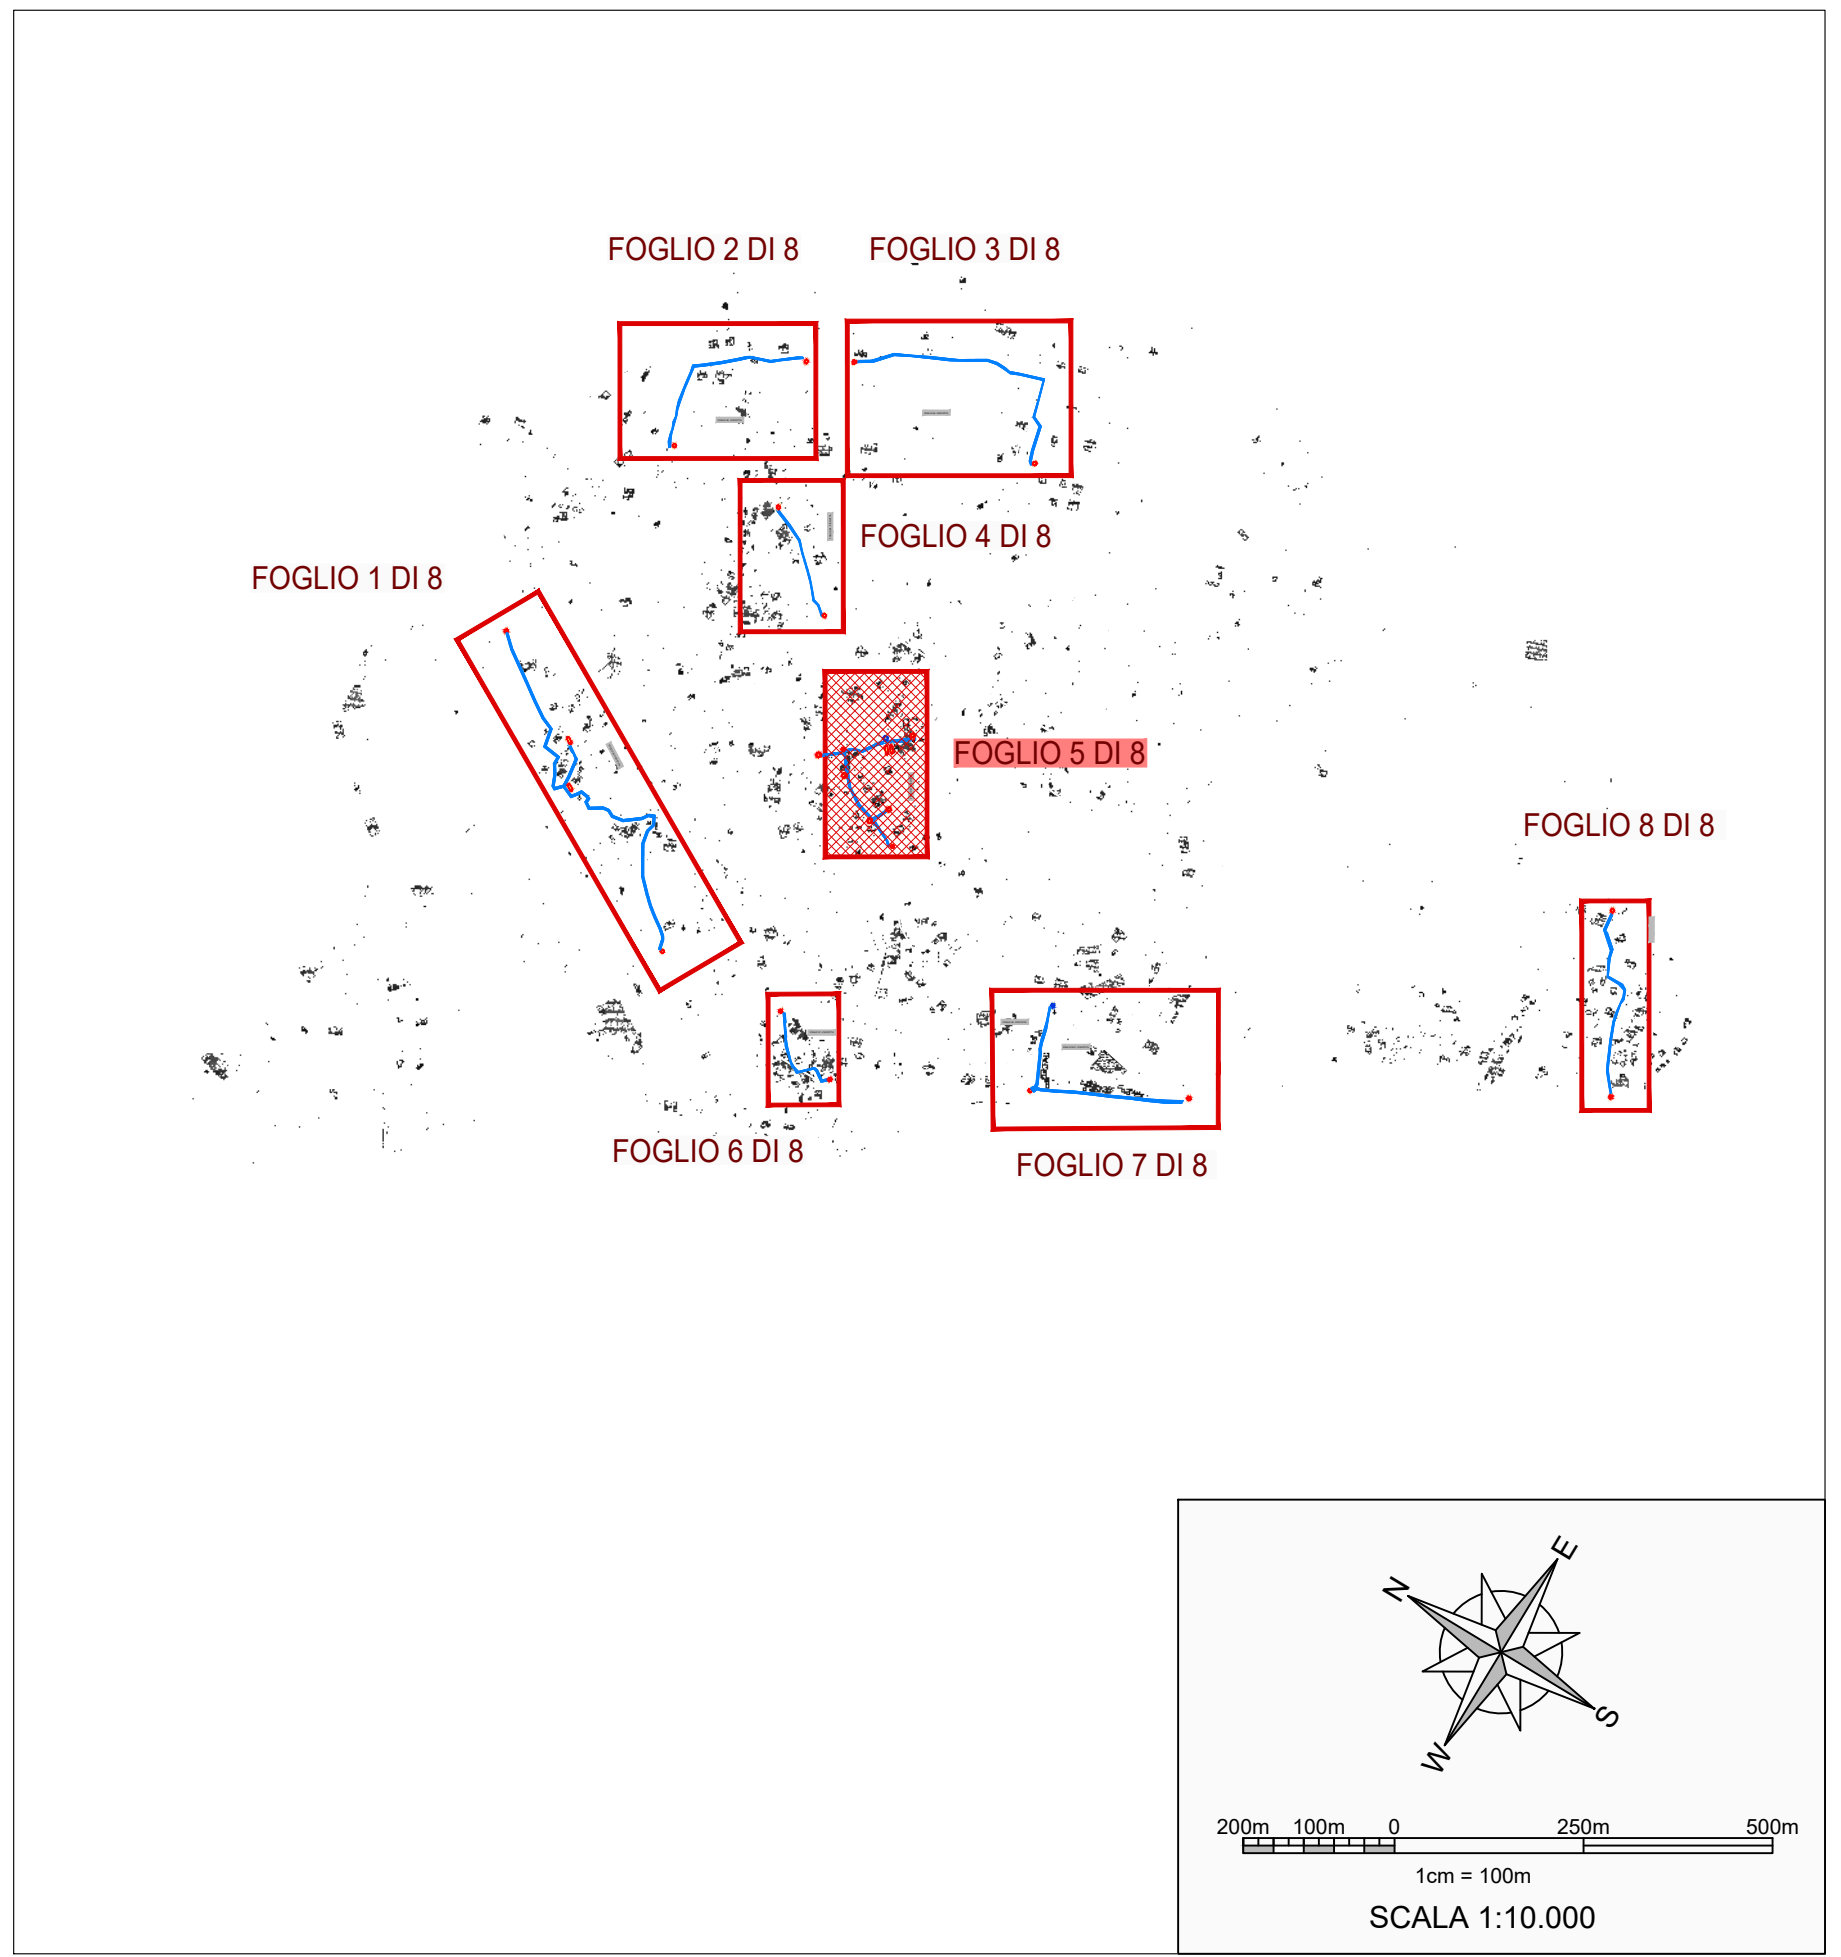

**FOGLIO 6 di 8 - CAPRIOLI**

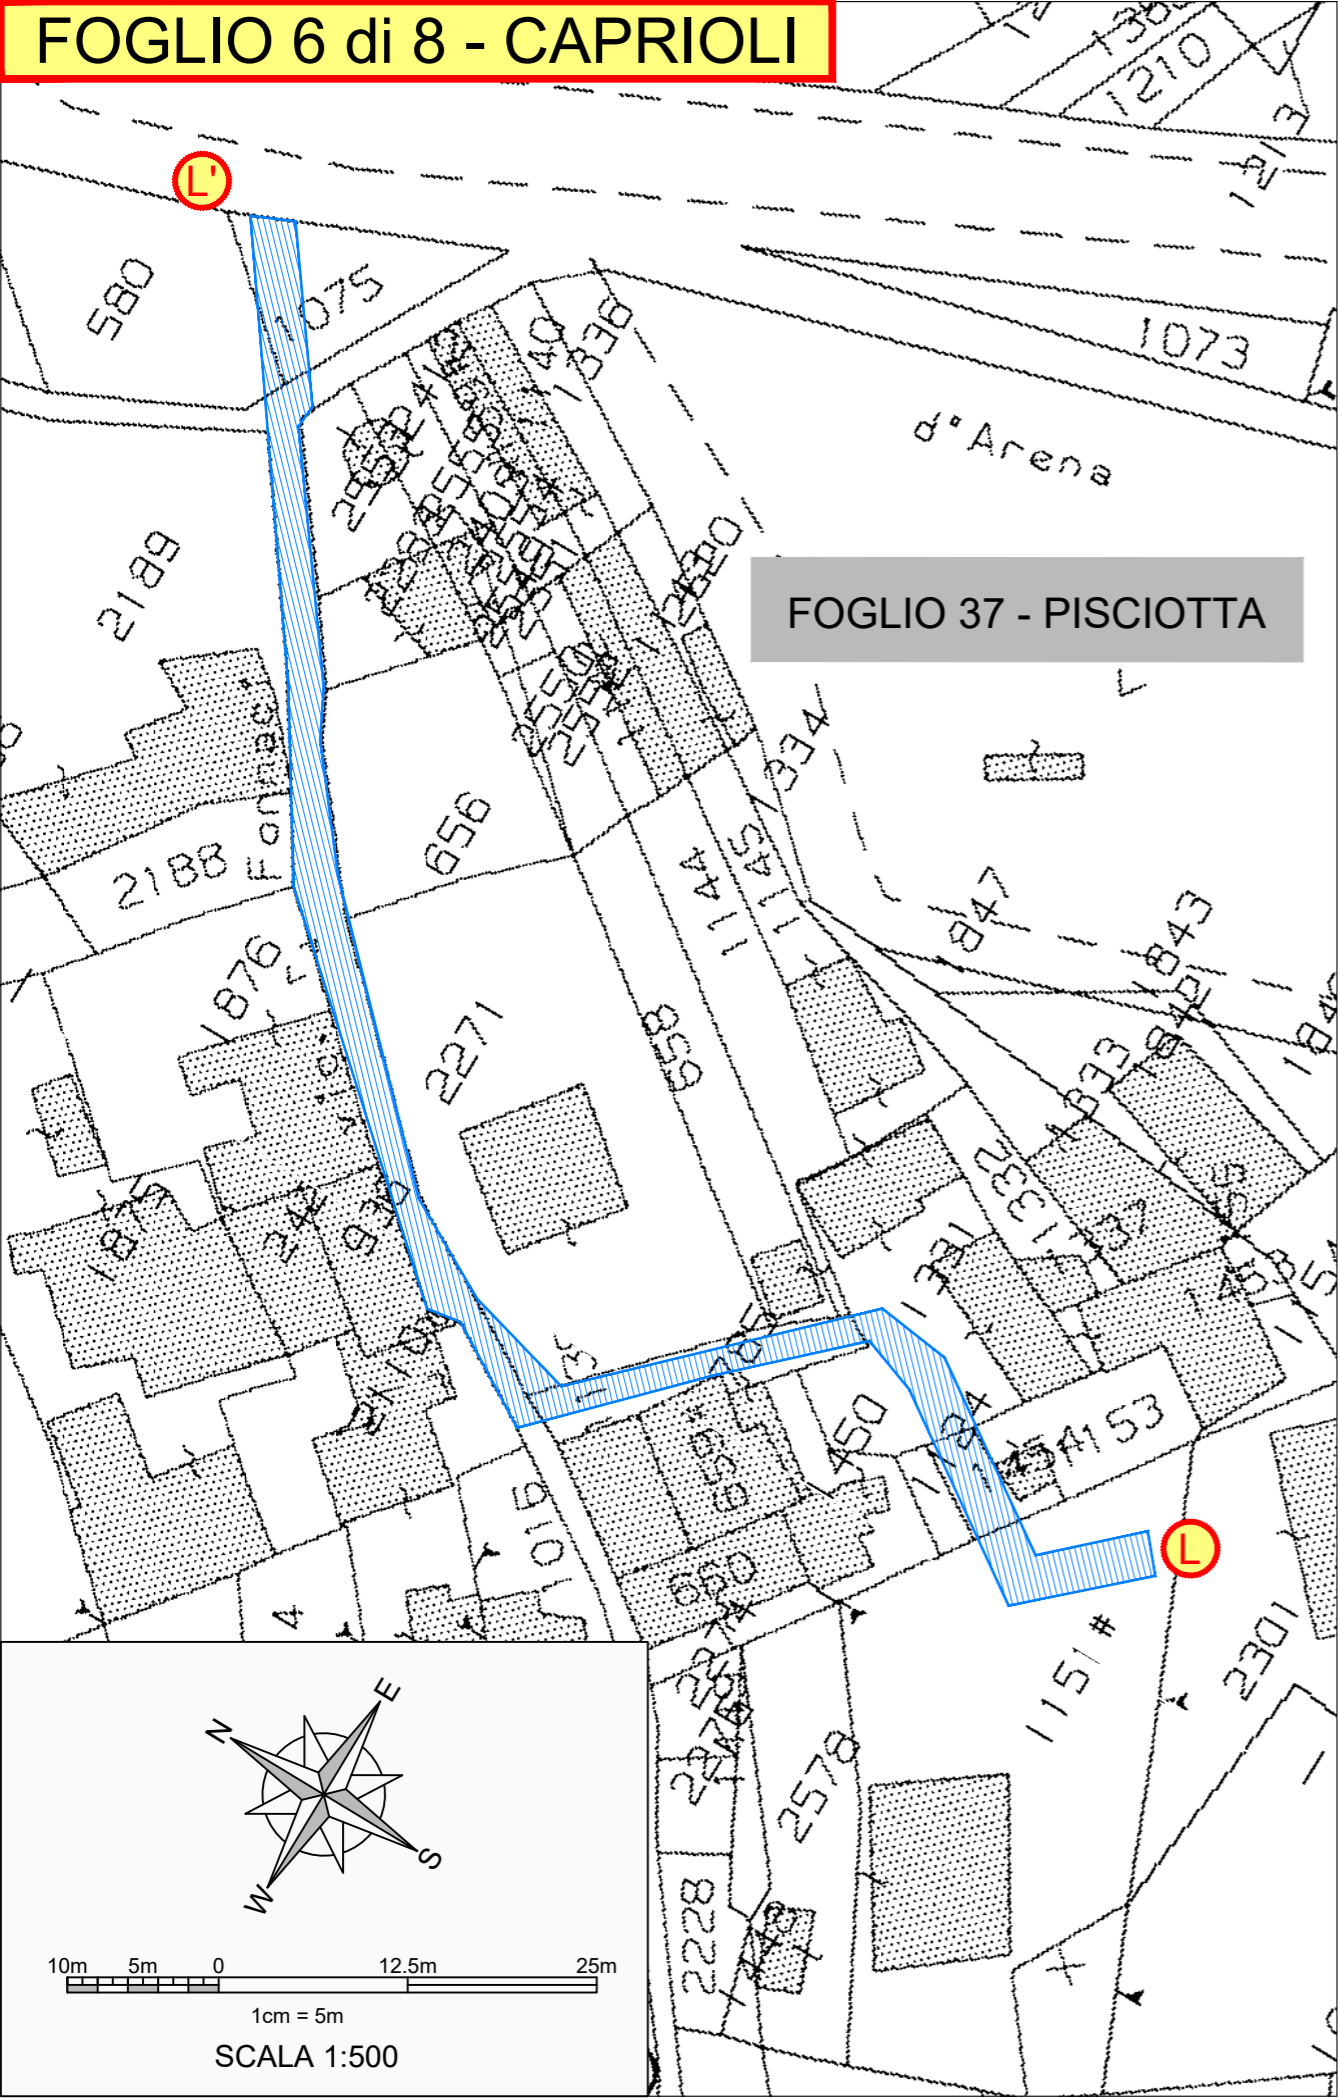


**QUADRO D'UNIONE**  
Scala 1:10.000

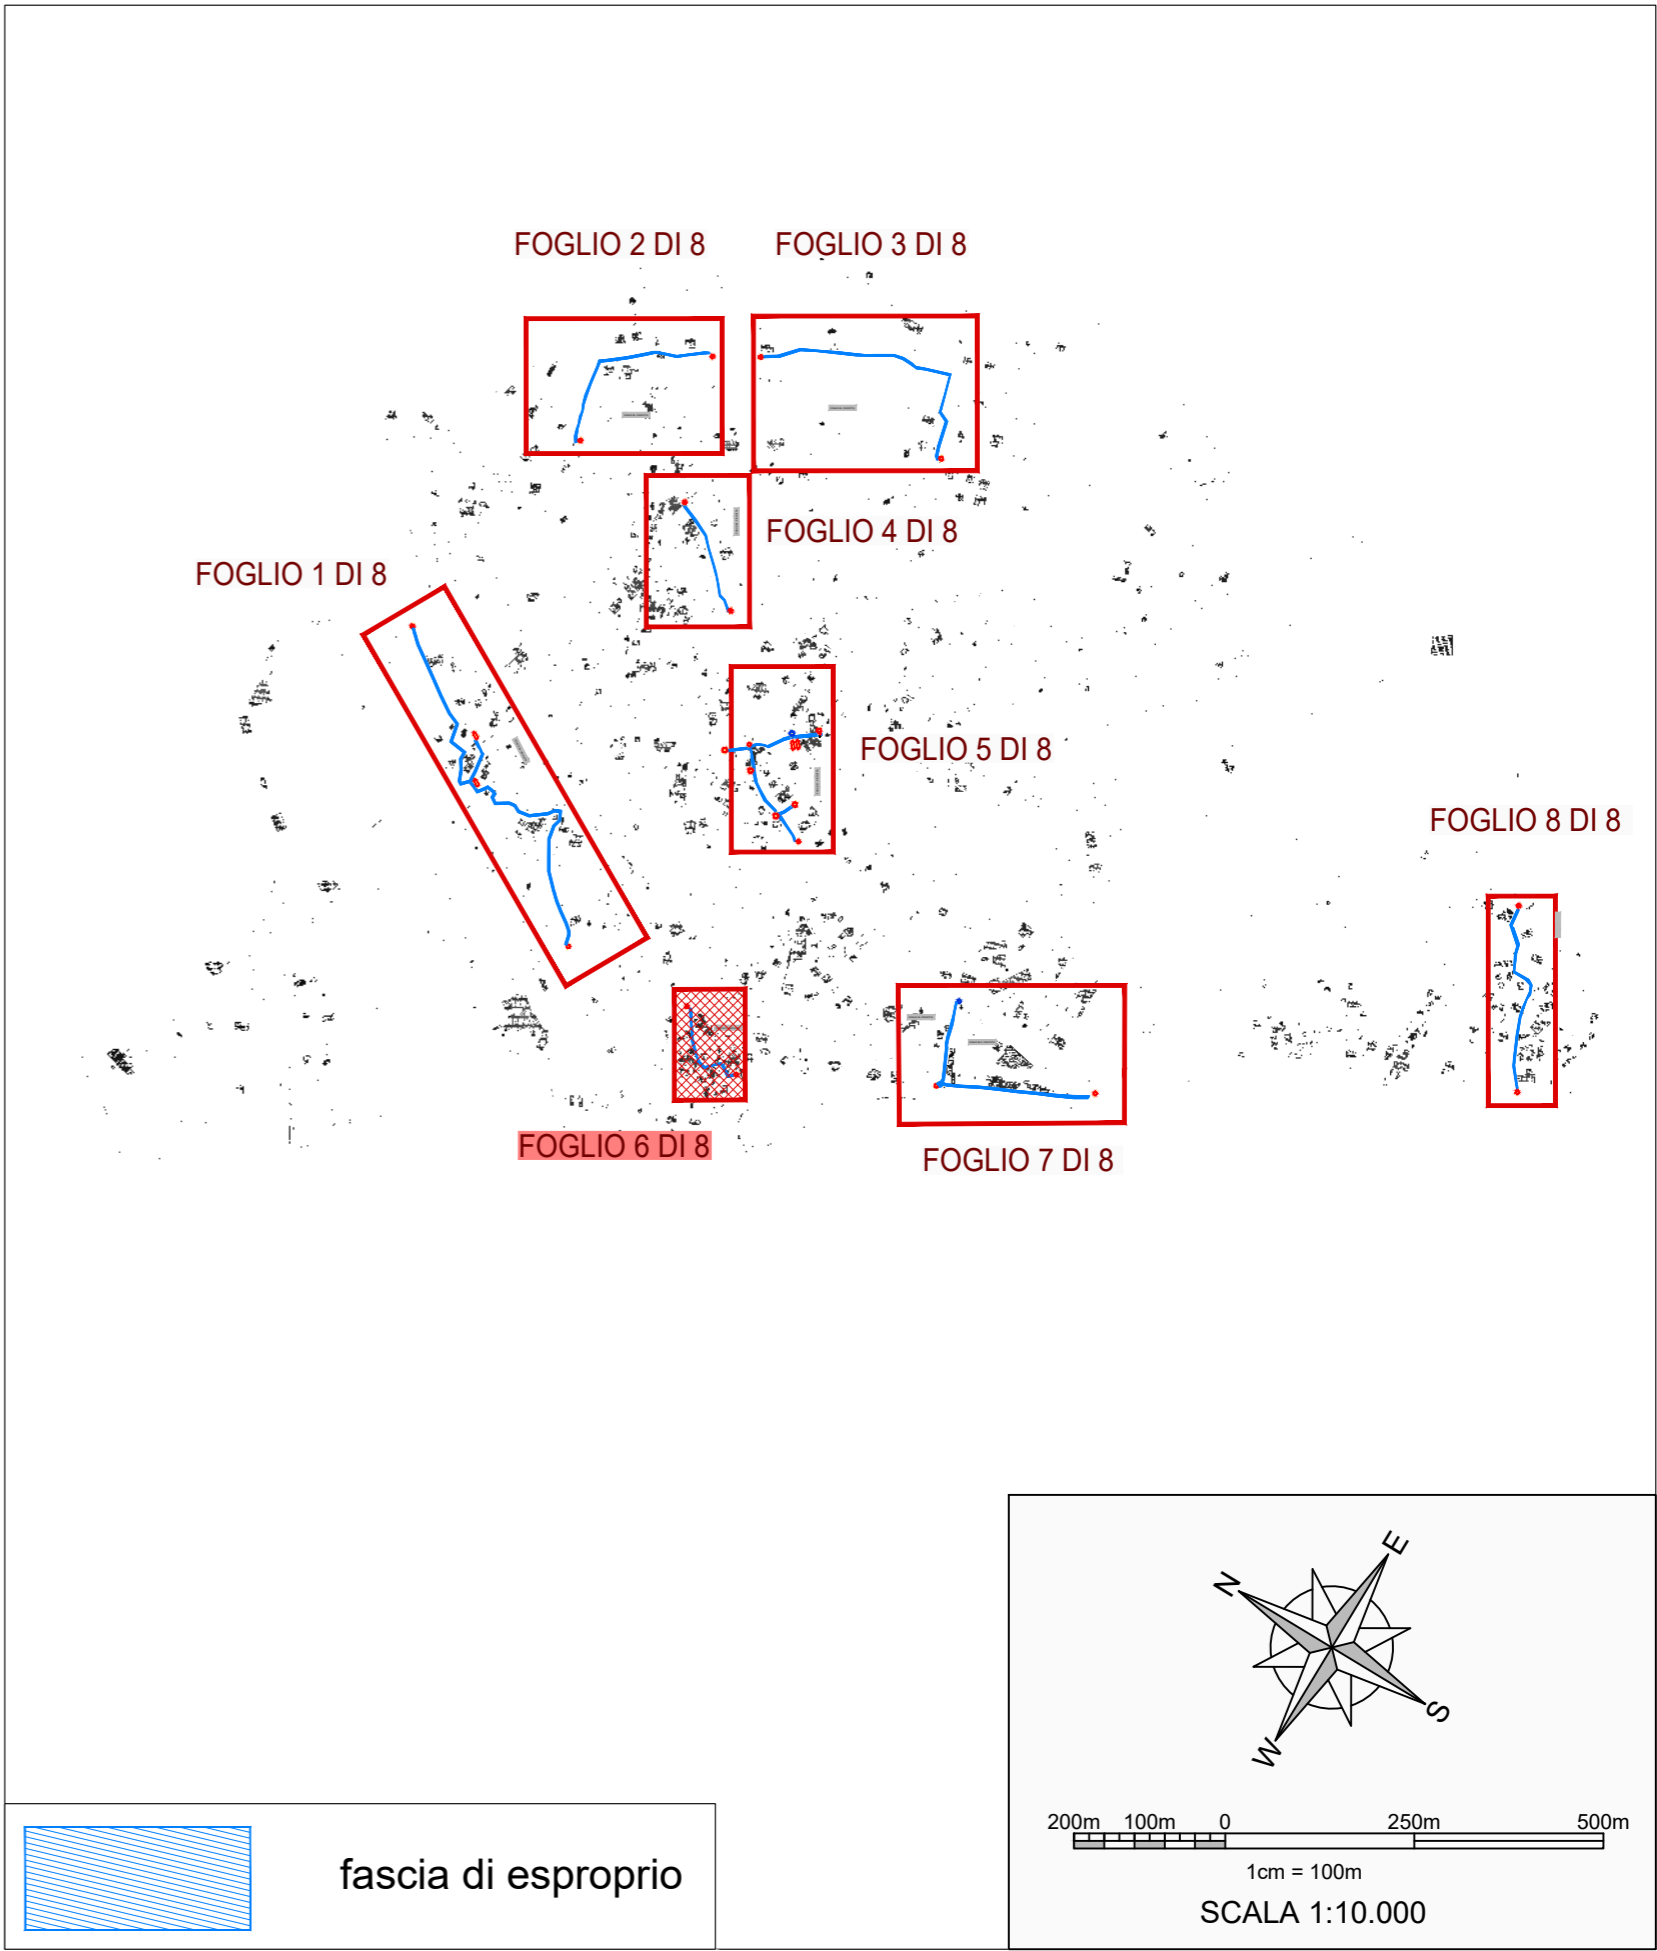




**FOGLIO 7 di 8 - CAPRIOLI**


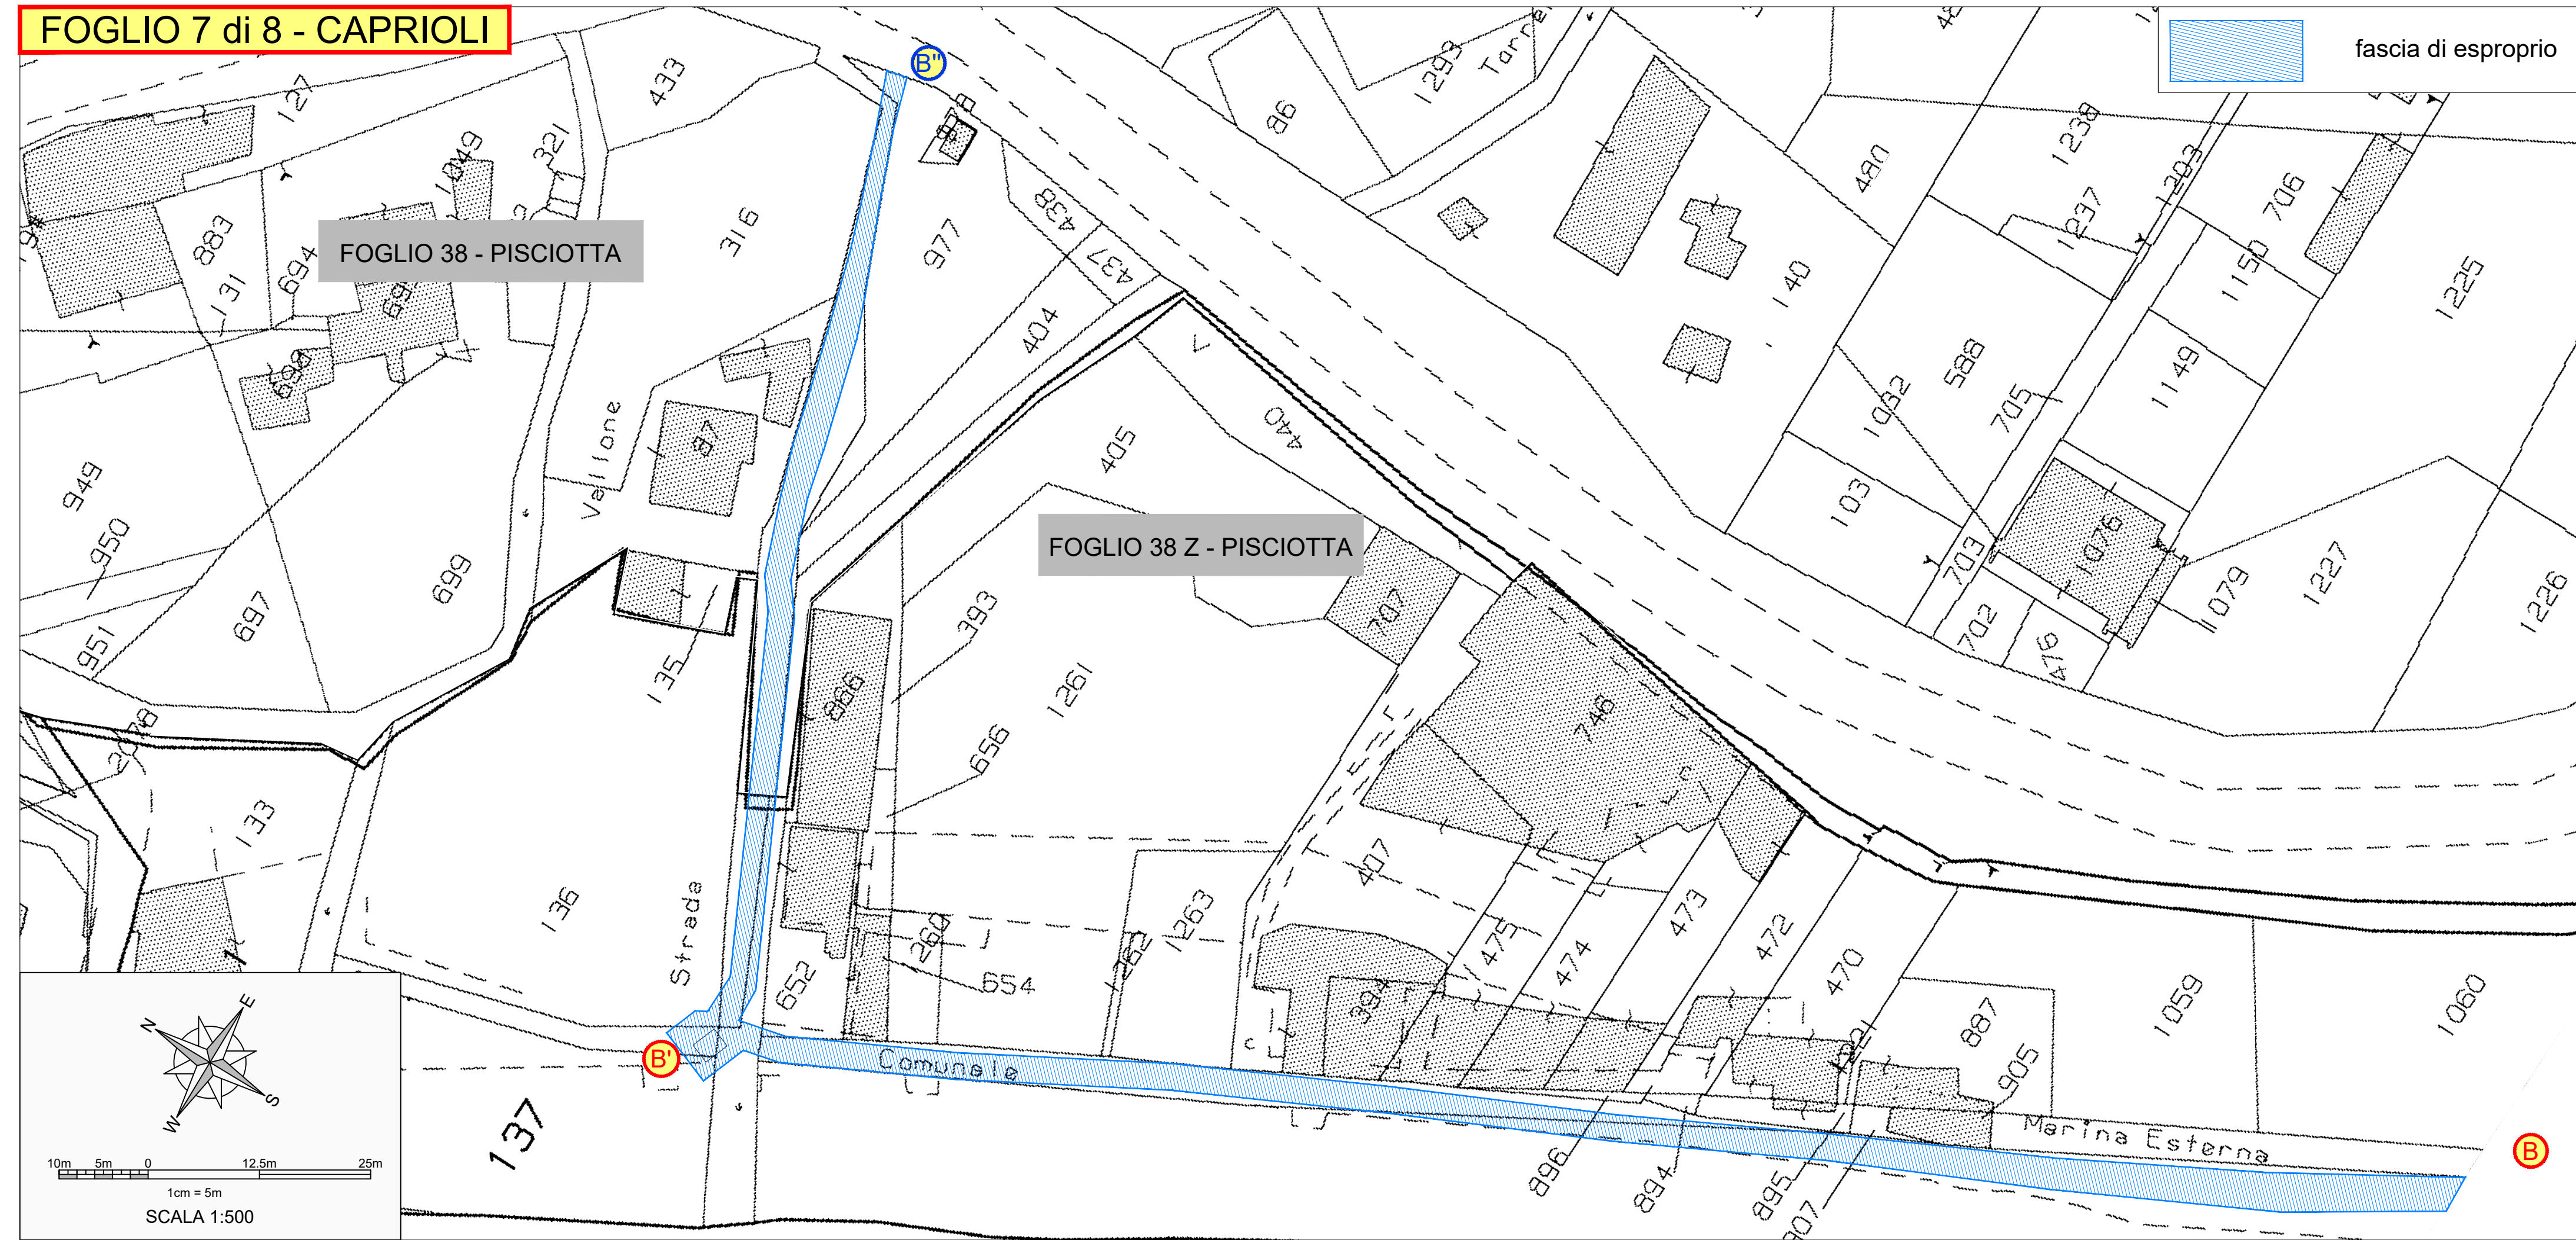


**QUADRO D'UNIONE**  
Scala 1:10.000

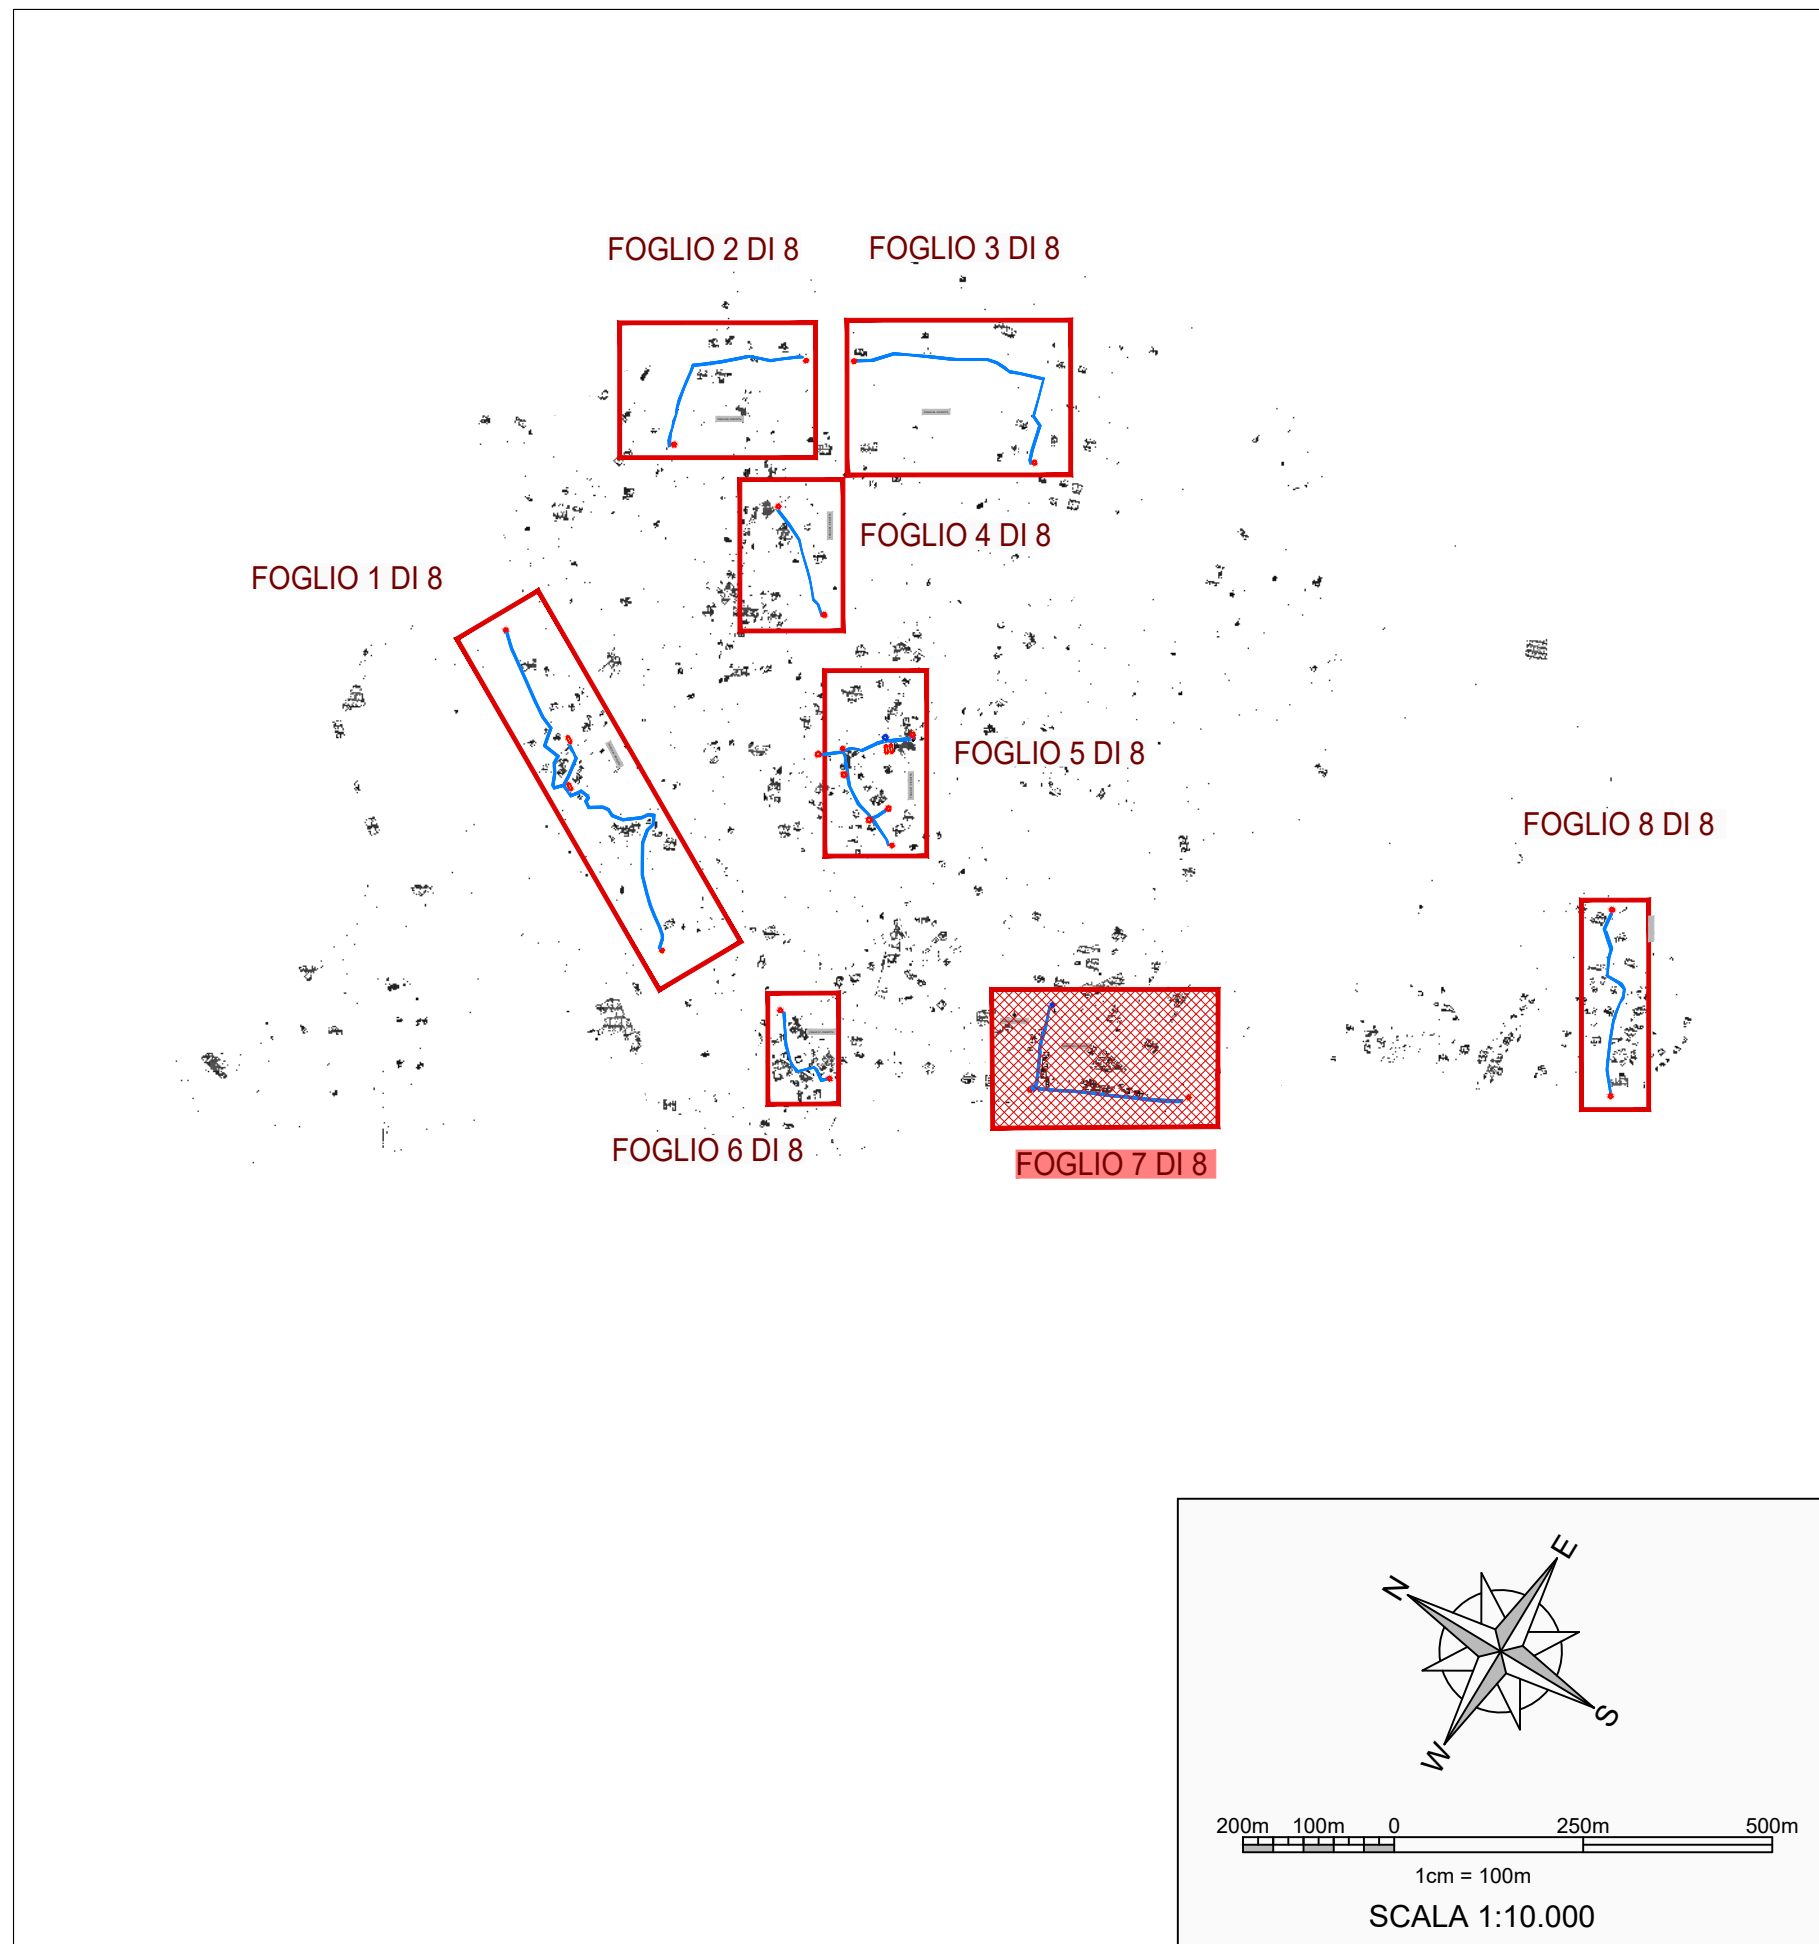




 fascia di esproprio

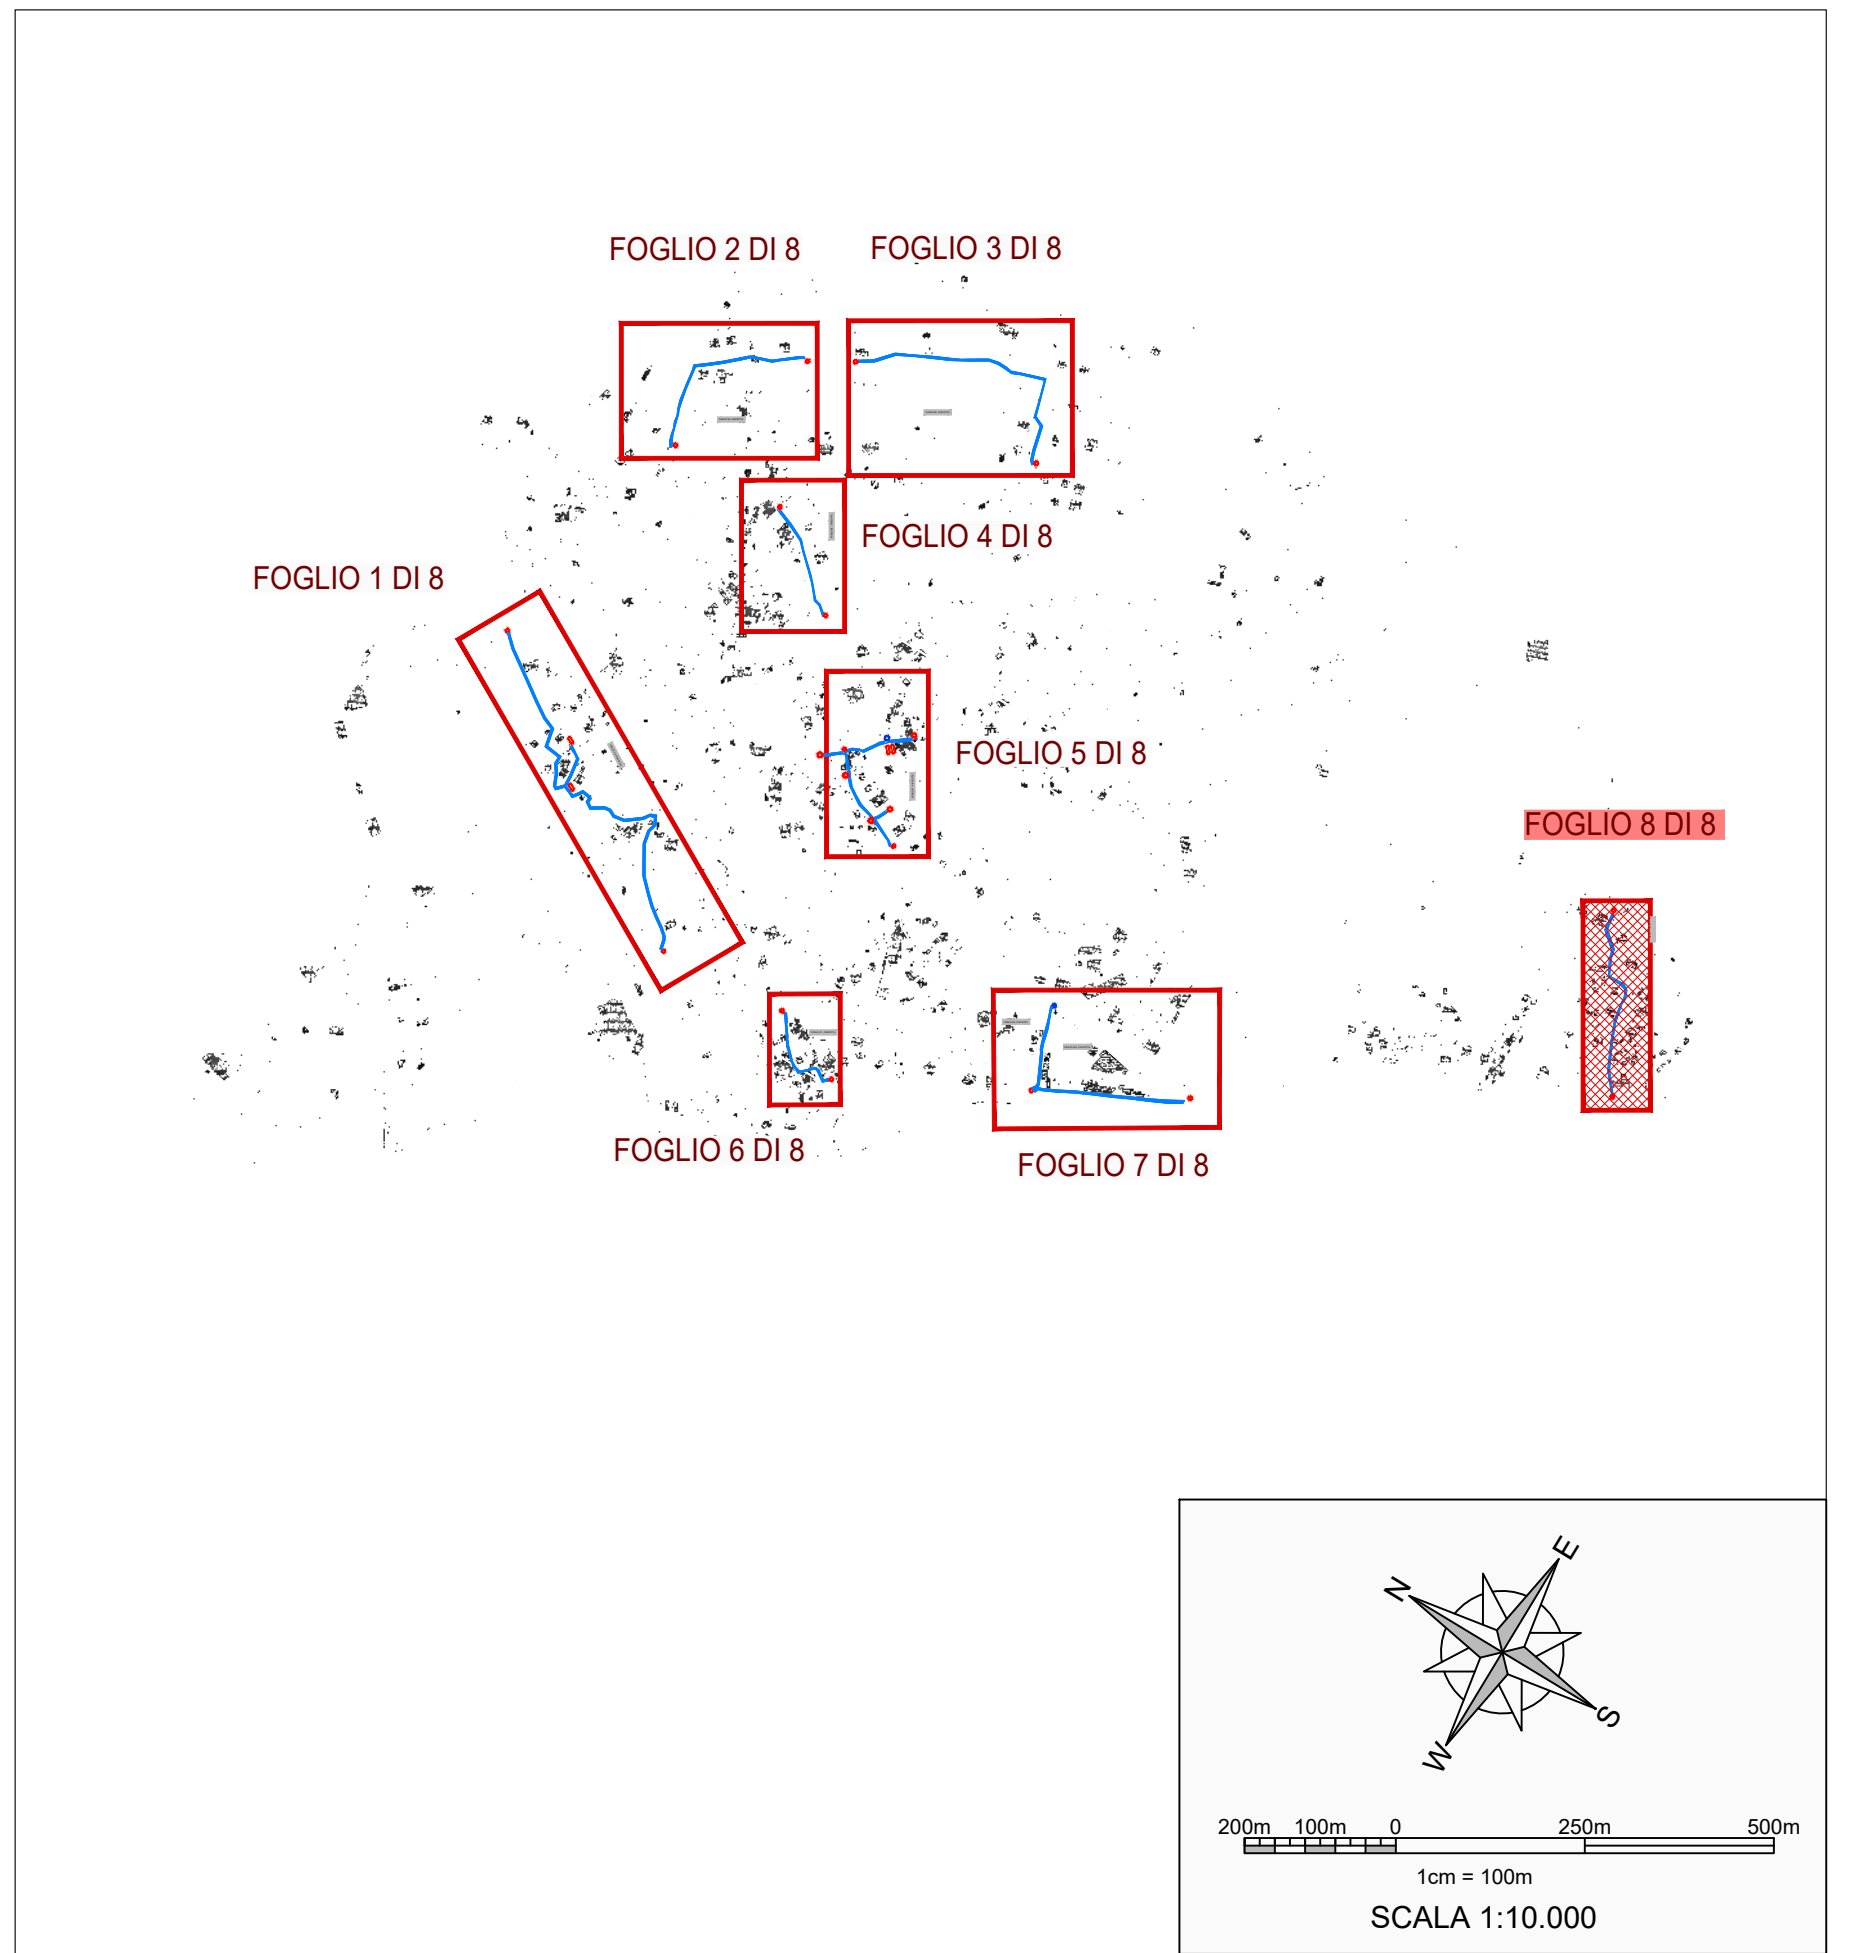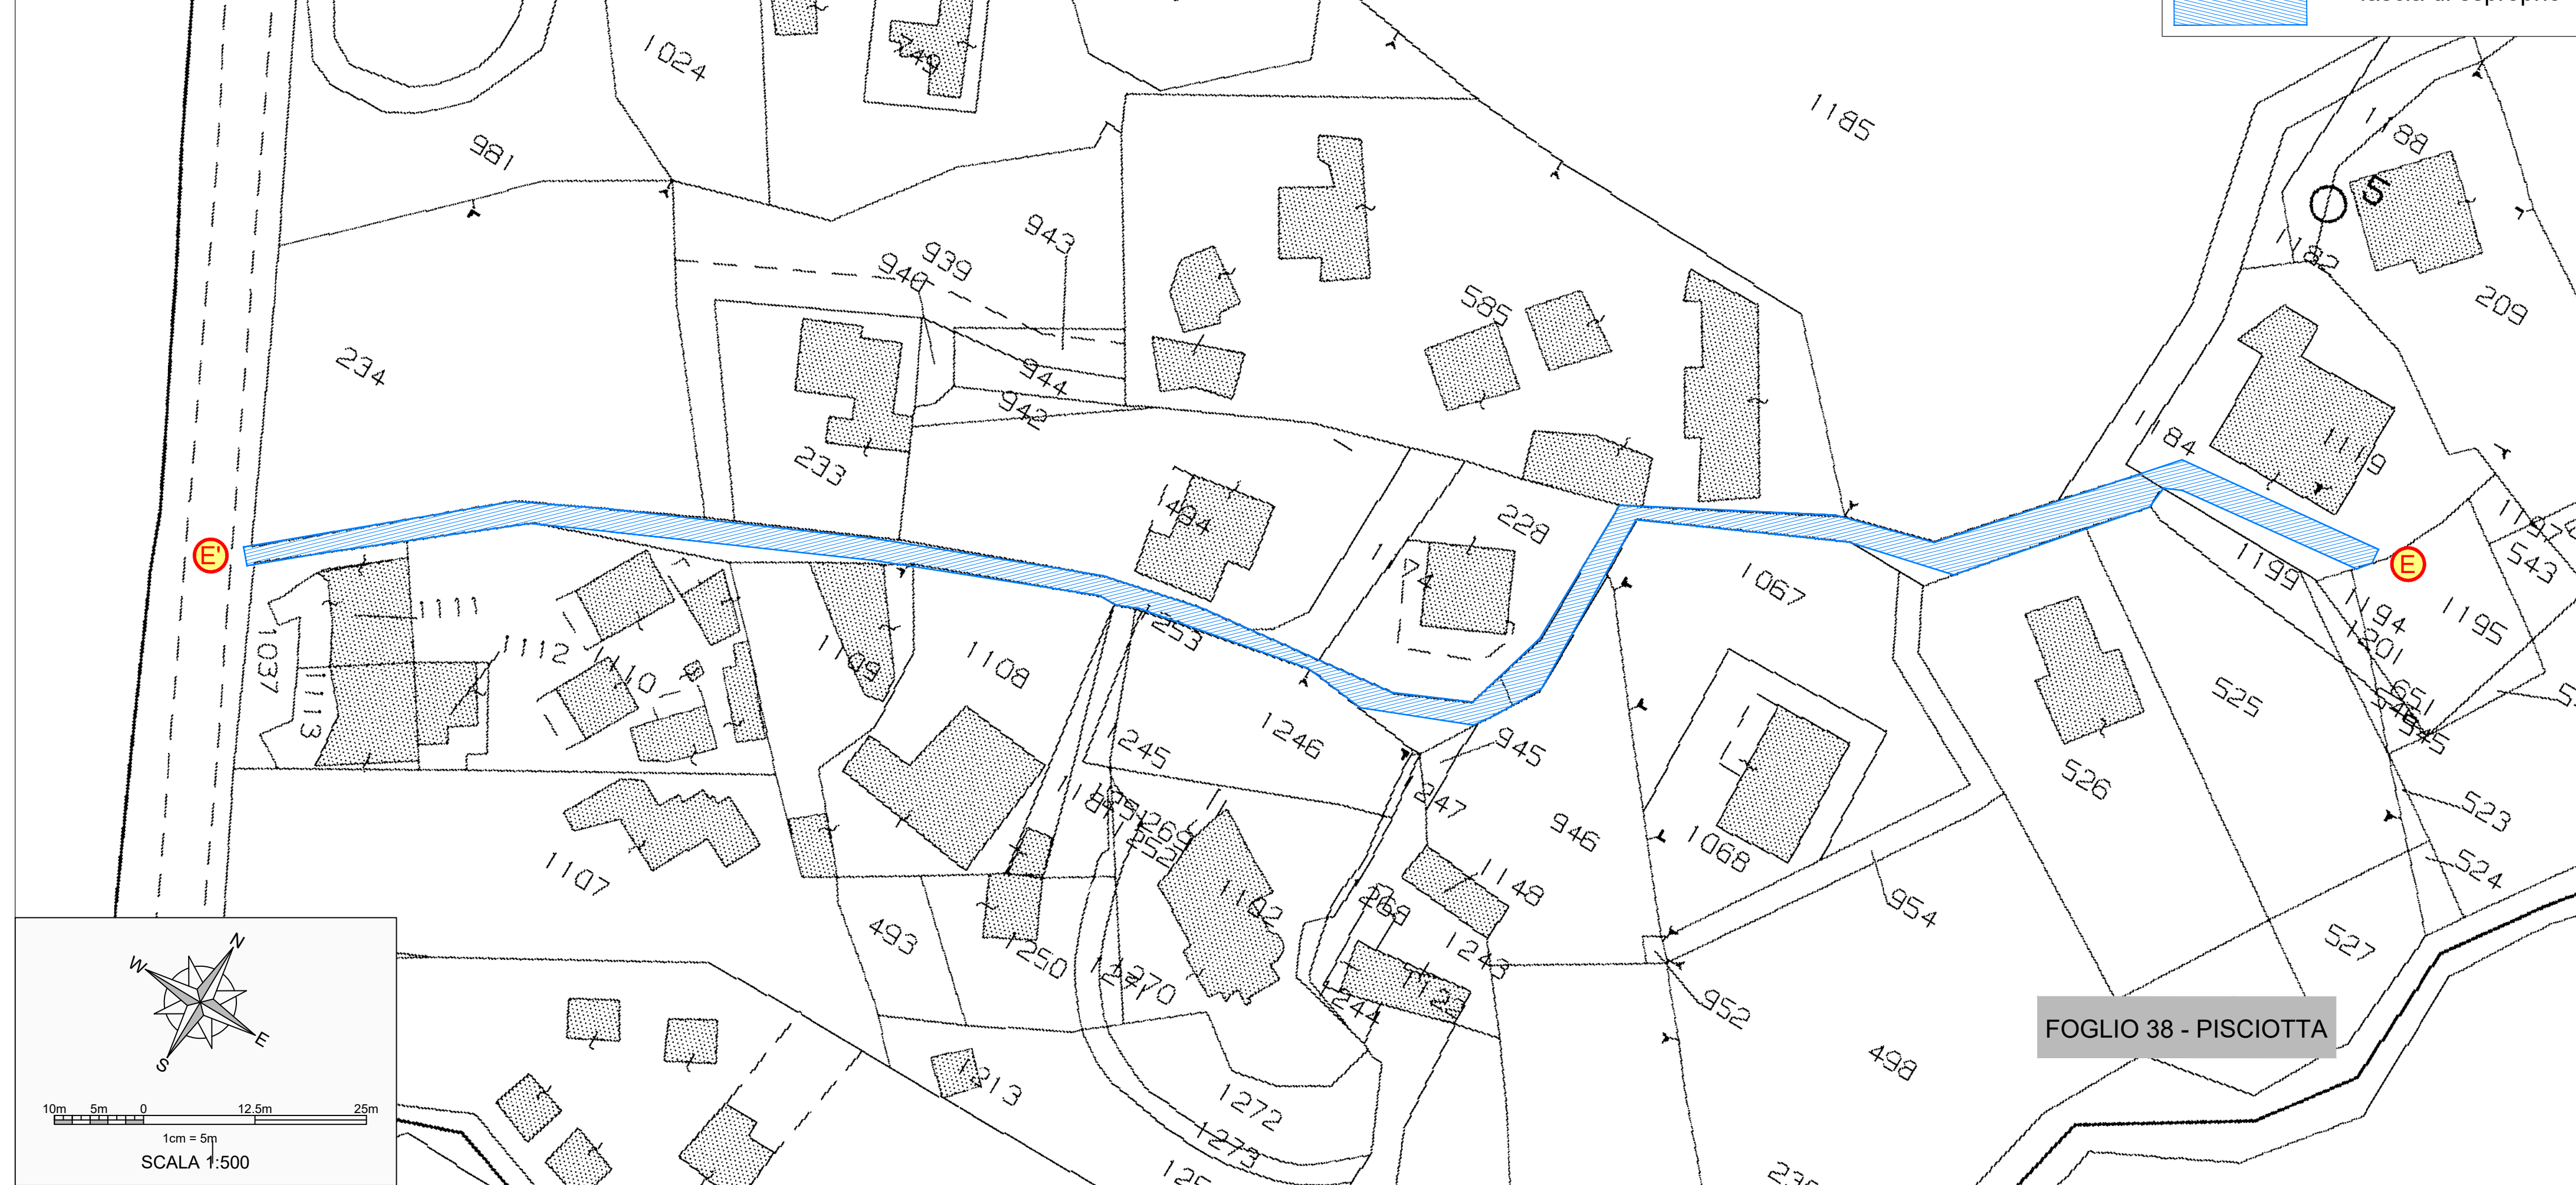



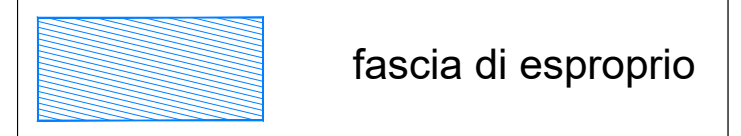

FOGLIO 8 - CAMEROTA

B/E 1

B

137

10m 5m 0 12.5m 25m  
1cm = 5m  
SCALA 1:500