


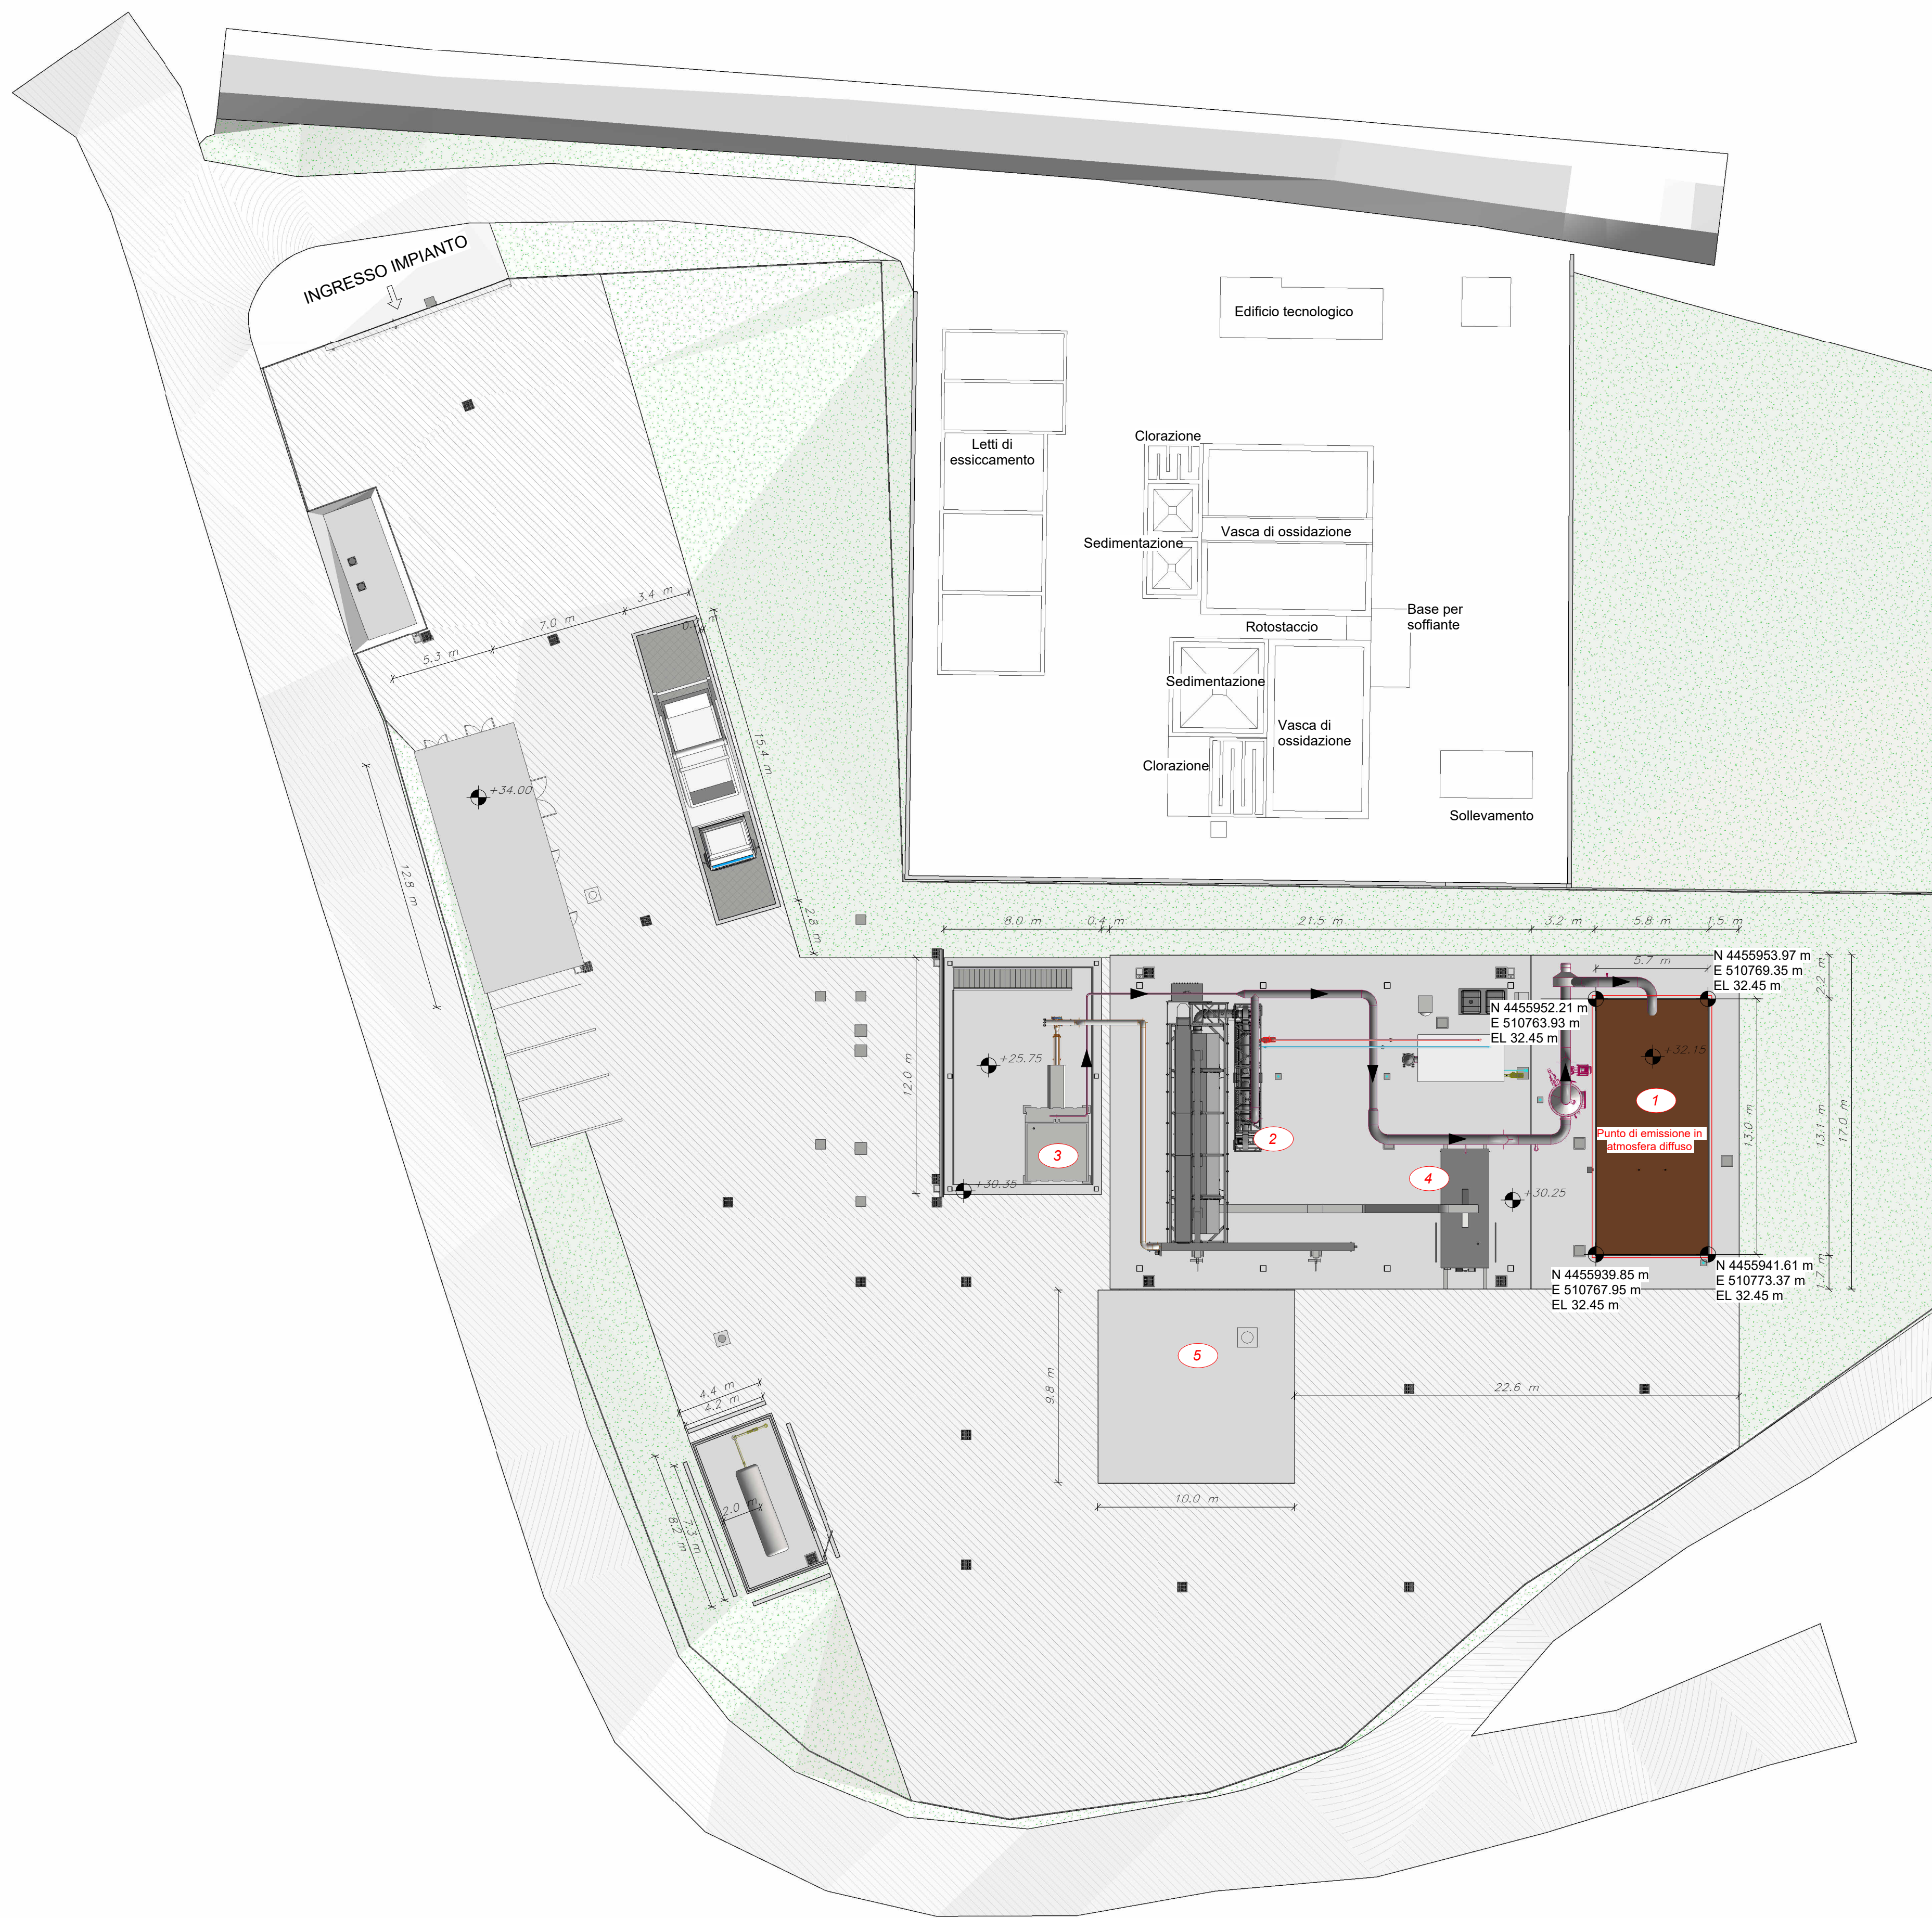


- LEGENDA
- 1 Punto di emissione diffusa - Biofiltro
 - 2 Punto di captazione - Biodryer
 - 3 Punto di captazione - Vasca di scarico fanghi
 - 4 Punto di captazione - Cassone
 - 5 Punto di captazione - Vasca di raccolta scarichi

- LEGENDA TUBAZIONI
- SL - Fango
 - PA - Aria di processo
 - SW - Acqua di servizio
 - SK - Oli, schiume, surnatanti, acque madri
 - EA - Aria esausta captata e trattata
 - RW - Acque meteoriche / Rete di drenaggio interna
 - GP - Gas propano (GPL)
 - HW - Circuito acqua calda
 - CW - Circuito acqua fredda
 - WW - Refluo fognario
- LEGENDA
- Aree asfaltate di progetto
 - Aree verdi

Vista 3D

NB: Tutte le quote indicate vanno verificate in cantiere

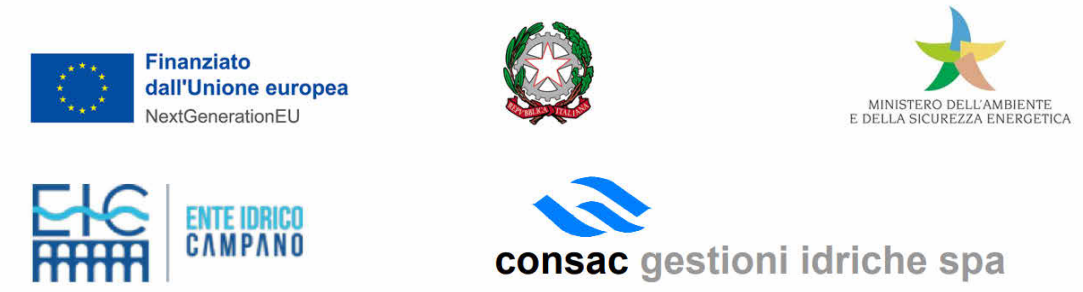

AVVISO M2C.1.1 I 1.1 - Linea d'Intervento C
"Ammodernamento (anche con ampliamento di impianti esistenti) e realizzazione di nuovi impianti innovativi di trattamento/riciclaggio per lo smaltimento di materiali assorbenti ad uso personale (PAD), i fanghi di acque reflue, i rifiuti di pelletteria e i rifiuti tessili"
REALIZZAZIONE ESSICCATORE FANGHI DI DEPURAZIONE LOCALITÀ OMIGNANO SCALO

PFTE

ELABORATO
D-T-310-A-40

Planimetria d'insieme sistemi di captazione e punti di emissione

SCALA
1:200

RUP
Ing. Giovanna Ferro

Progettista
Ing. Angelo Cantatore

ETC ENGINEERING S.R.L.
via dei Palustei 16, Meano
38121 Trento (TN)
Tel: 0461 825280 - Fax: 0461 1738909
web: www.etc-eng.it - e-mail: info@eto-eng.it

Presidente del CdA
Avv. Gennaro Maione

Direttore Generale
Ing. Maurizio Desiderio

DATA
18/10/2024
Revisione 0 - Emissione