



PIANTA PLATEA


SCALA 1:20

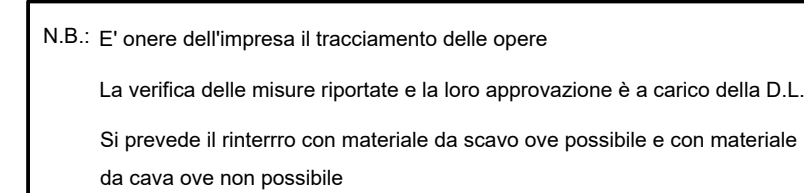

SEZIONE A-A
SCALA 1:20

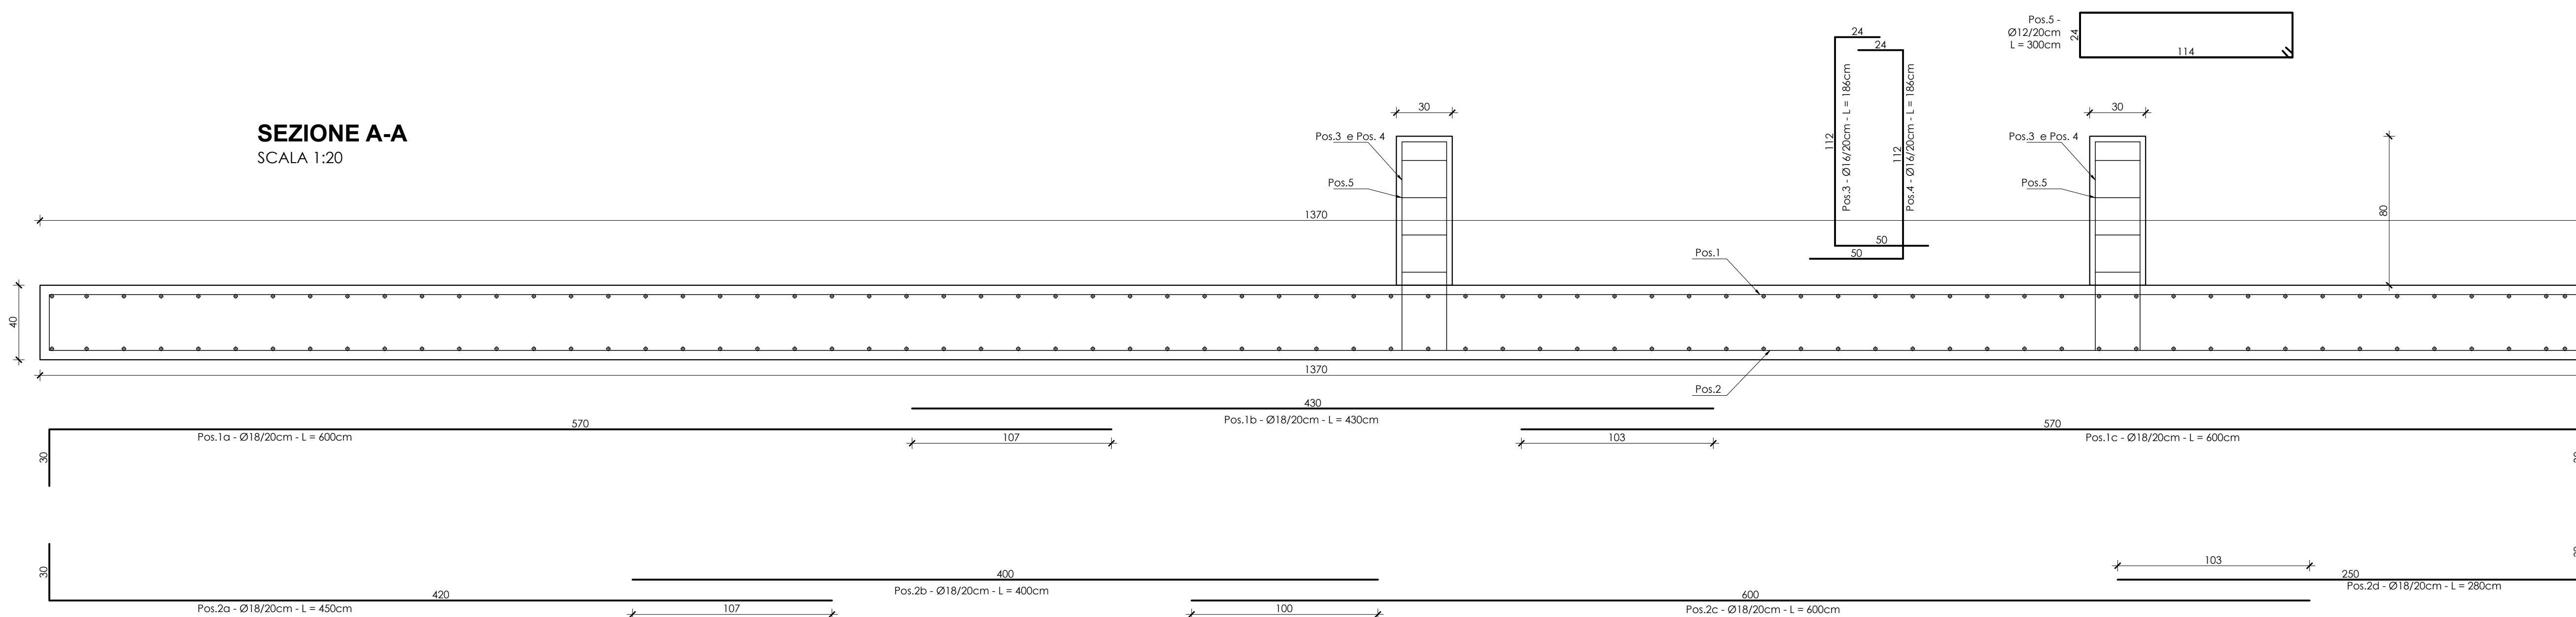

SEZIONE CARPENTERIA OPERE IN C.A.
SCALA 1:20

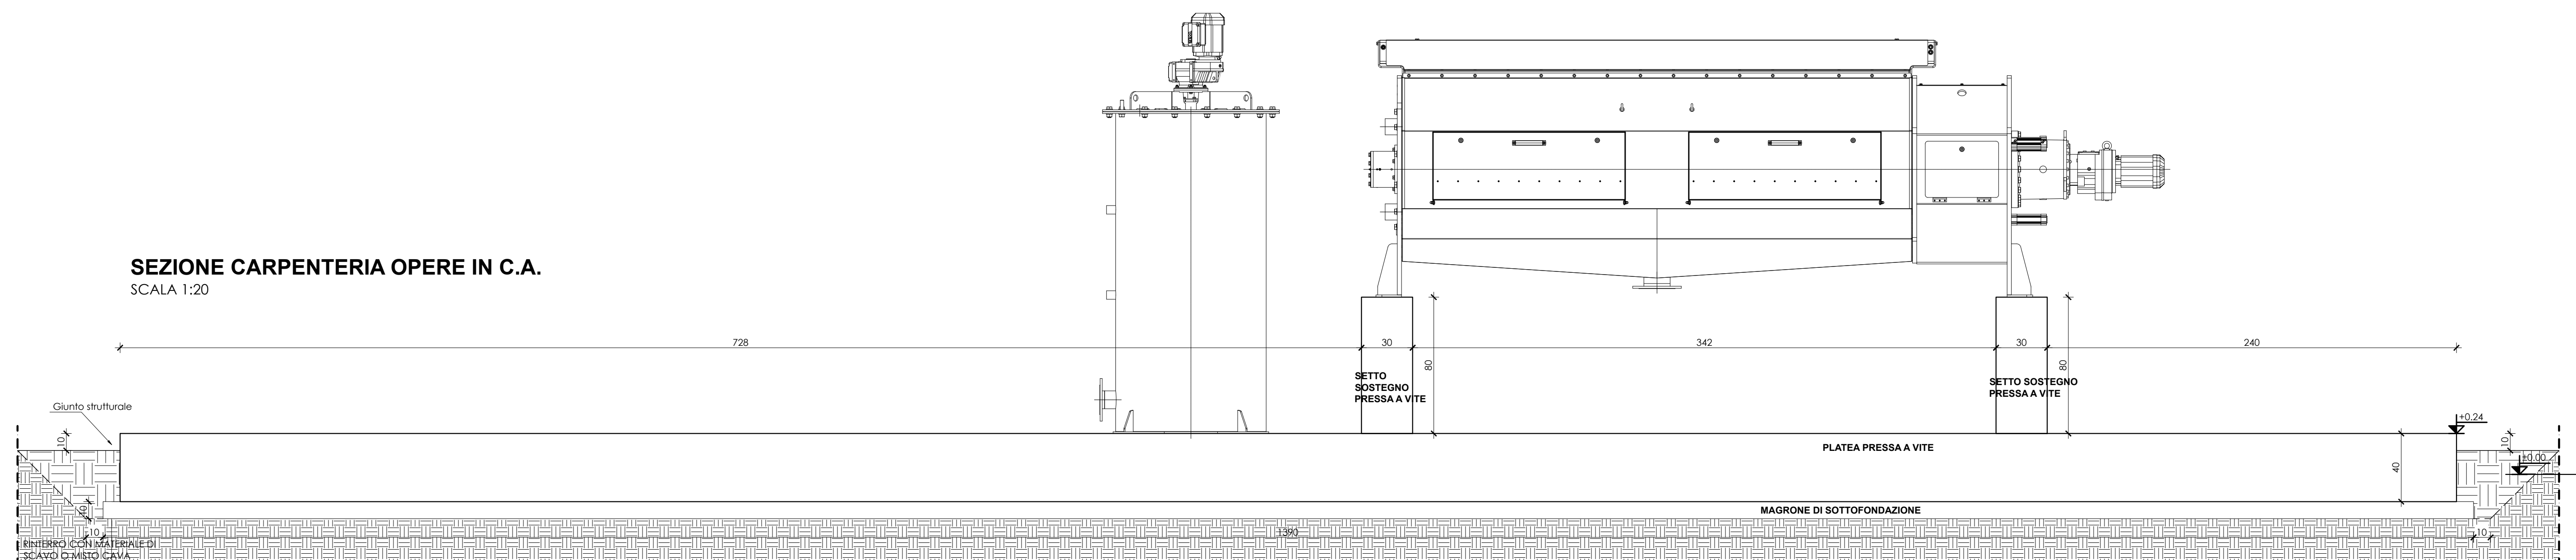

CARATTERISTICHE DEI MATERIALI OPERE IN C.A. - PRESSA A VITE

CAMPO DI IMPEGNO	MAGRONI	FONDAZIONI	STRUTTURE IN ELEVAZIONE
CLASSE RESISTENZA CALCESTRUZZO	-	C28/35	C28/35
CLASSE ESPOSIZIONE CALCESTRUZZO	-	XC2	XC2
COPRIFERRO (mm)	-	50	50
ARMATURE	-	B 450C	B 450C

AVVISO M2C.1.1 I 1.1 - Linea d'Intervento C
"Ammodernamento (anche con ampliamento di impianti esistenti) e realizzazione di nuovi impianti innovativi di trattamento/riciclaggio per lo smaltimento di materiali assorbenti ad uso personale (PAD), i fanghi di acque reflue, i rifiuti di pelletteria e i rifiuti tessili"
REALIZZAZIONE ESSICCATORE FANGHI DI DEPURAZIONE
LOCALITÀ OMIGNANO SCALO

PFTE

ELABORATO D-T-321-F05	Disidratazione meccanica Platea pressa a vite Carpenterie	SCALA -
RUP Ing. Giovanni Ferro	Progettista Ing. Angelo Cantatore	
	ETC ENGINEERING S.R.L. via dei Palazzi 15, Mestre 38121 Trento (TN) Tel. 0461 625290 - Fax: 0461 1738900 web: www.etc-eng.it - e-mail: info@etc-eng.it	

Presidente del CdA
Avv. Gennaro Maione

Direttore Generale
Ing. Maurizio Desiderio

DATA
18/10/2024
Revisione 0 - Emissione