





Società di Ingegneria

Corso Trieste (Pal. Uffici) - 82037 Telesse Terme (Bn) - P.IVA: 01776490623
Tel. 0824/941463 - Fax. 0824/975177 - e-mail: ad.engineering2020@libero.it
Pec: ad.engineering@legalmail.it

 **COMUNE DI SAPRI**
(Provincia di Salerno)

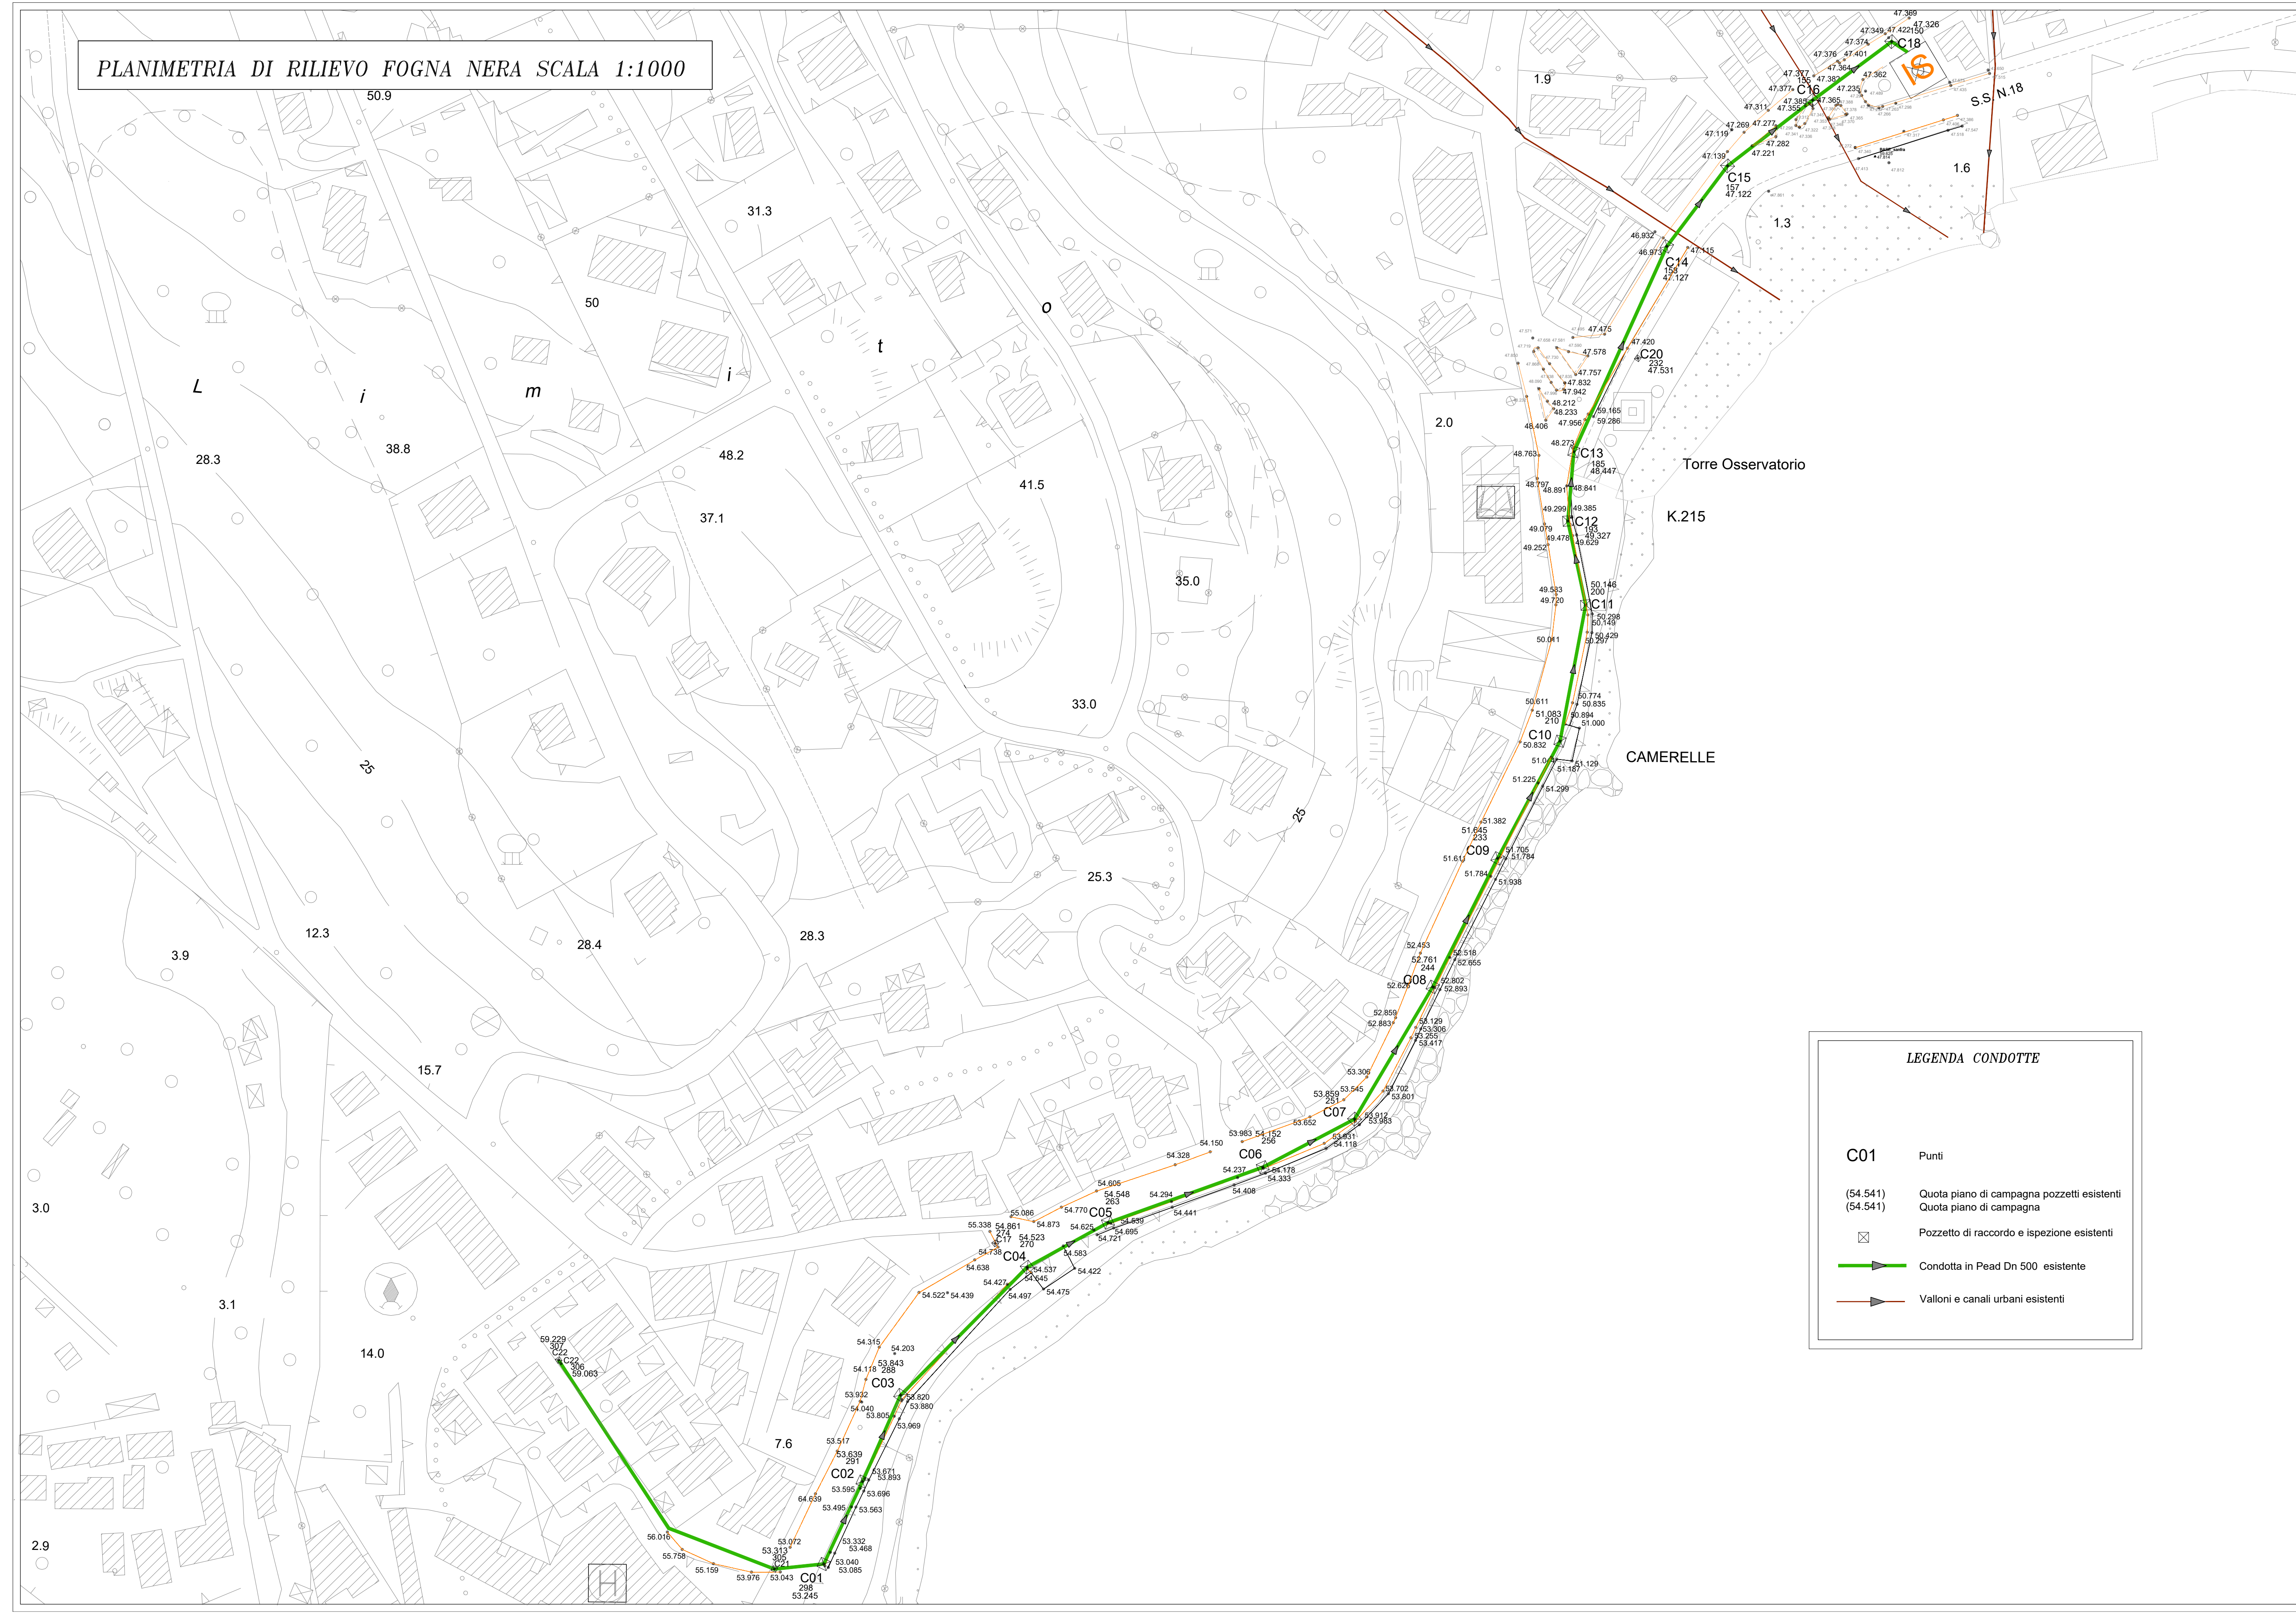
Lavori di: **PROGETTO:**
"Completamento ed adeguamento della rete fognaria acque nere e bianche nel centro urbano - Stralcio 8° lotto"
CUP: F52G1800000002

PROGETTO ESECUTIVO Tav. **17** Elaborato: **PLANIMETRIA DI RILIEVO FOGNARIA NERA** Data: Gennaio 2024
Scala: 1:1000 Aggiornamenti: Settembre 2024




PROGETTISTA: SOCIETÀ DI INGEGNERIA

Advanced Engineering2020 S.r.l.
Corso Trieste (Pal. Uffici)
82037 Telesse Terme (Bn)

(Direttore tecnico e progettista)
(Ing. Nicola Onofrio)

VISTO:
R.U.P. - (Responsabile Unico del Procedimento)

PLANIMETRIA DI RILIEVO FOGNA NERA SCALA 1:1000



LEGENDA CONDOTTE

- C01** Punti
- (54.541) Quota piano di campagna pozzetti esistenti
- (54.541) Quota piano di campagna
-  Pozzetto di raccordo e ispezione esistenti
-  Condotta in Pead Dn 500 esistente
-  Valloni e canali urbani esistenti