



Società di Ingegneria

Corso Trieste (Pal. Uffici) - 82037 Telesse Terme (Bn) - P.IVA: 01776490623
Tel. 0824/941463 - Fax. 0824/975177 - e-mail: ad.engineering2020@libero.it
Pec: ad.engineering@legalmail.it



COMUNE DI SAPRI
(Provincia di Salerno)

Lavori di: **PROGETTO:**
"Completamento ed adeguamento della rete fognaria acque nere e bianche nel centro urbano - Stralcio 8° lotto"
CUP: F52G1800000002

PROGETTO ESECUTIVO Tav. **22** Elaborato: **PLANIMETRIA GENERALE DI RILIEVO SISTEMAZIONE MARCIAPIEDI** Data: Gennaio 2024
Scala: 1:1000 Aggiornamenti: Settembre 2024

PROGETTISTA: SOCIETÀ DI INGEGNERIA **VISTO:** R.U.P. - (Responsabile Unico del Procedimento)

SOCIETÀ DI INGEGNERIA

Advanced Engineering2020 S.r.l.

Corso Trieste (Pal. Uffici)

82037 Telesse Terme (Bn)


ISQ

(Direttore tecnico e progettista)

(Ing. Nicola Onofrio)



PLANIMETRIA DI RILIEVO SCALA 1:1000

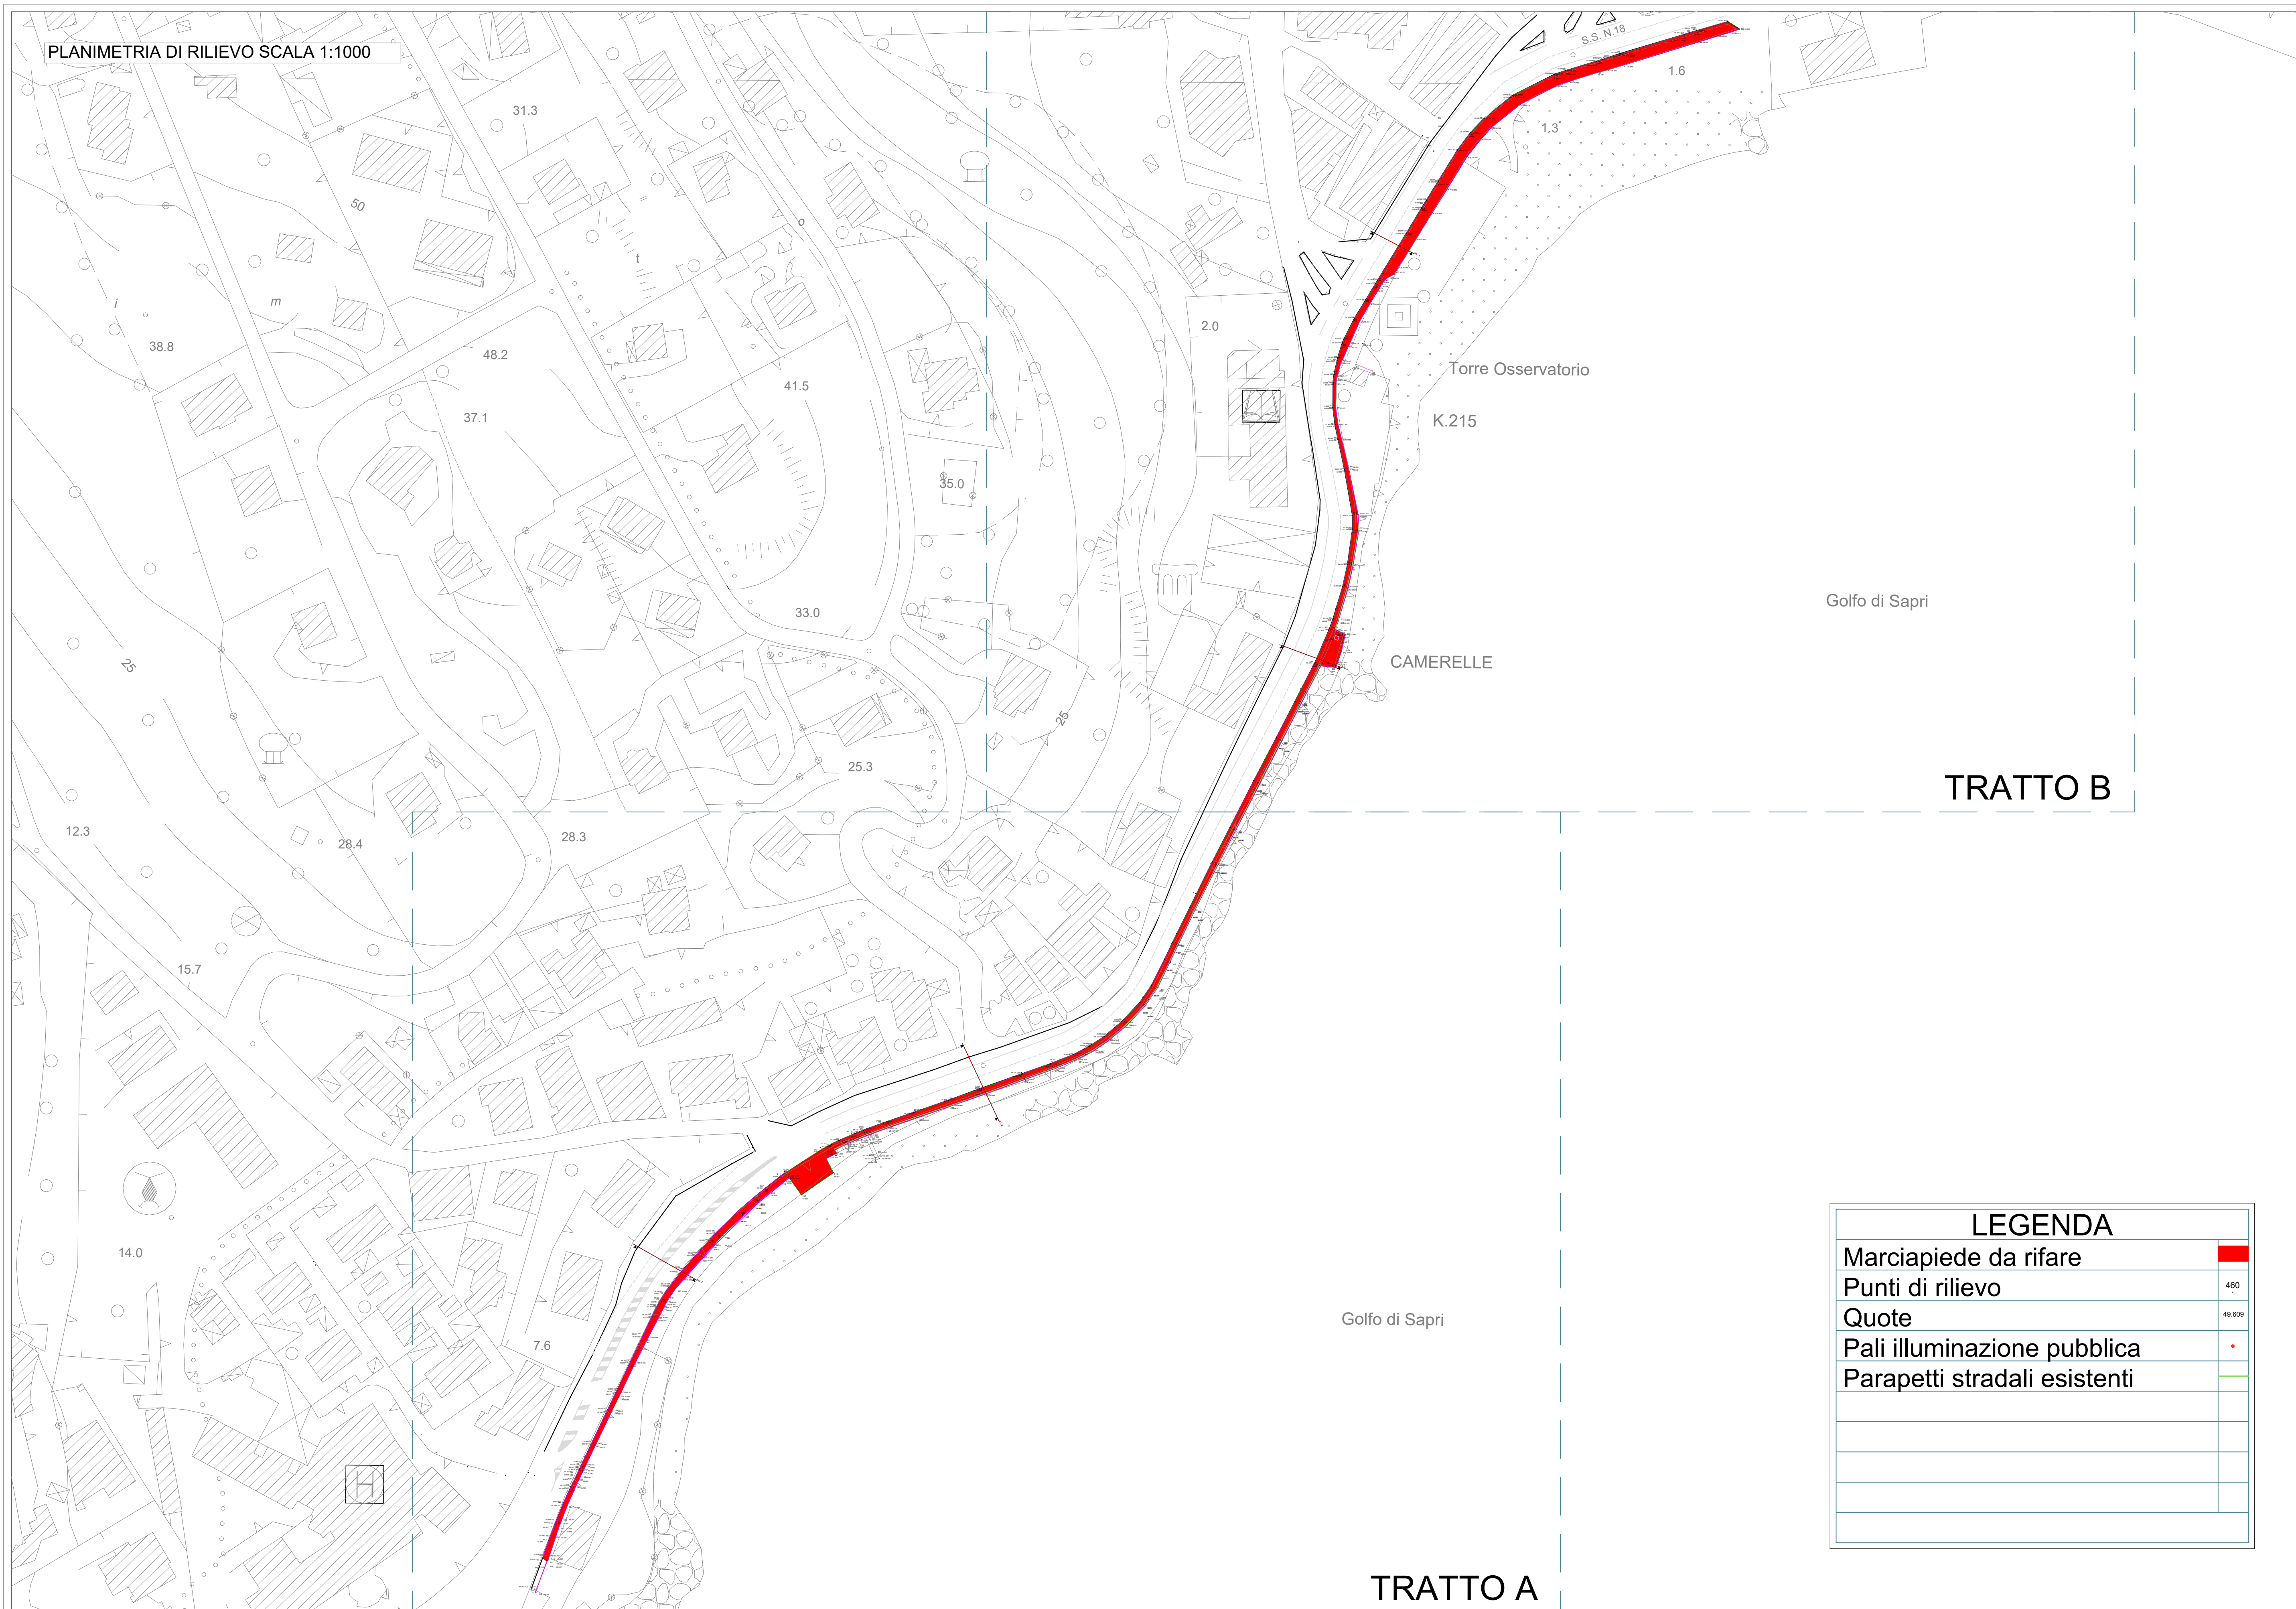

TRATTO B

TRATTO A

LEGENDA

Marciapiede da rifare	
Punti di rilievo	460
Quote	49.609
Pali illuminazione pubblica	•
Parapetti stradali esistenti	