



Società di Ingegneria

Corso Trieste (Pal. Uffici) - 82037 Telesse Terme (BN) - P.IVA: 01776490623
Tel. 0824/641483 - Fax. 0824/975177 - e-mail: ad.engineering2020@libero.it
Pec: ad.engineering@legalmail.it



COMUNE DI SAPRI
(Provincia di Salerno)

Lavori di: **PROGETTO:**
"Completamento ed adeguamento della rete fognaria acque nere e bianche nel centro urbano - Stralcio 8° lotto"
CUP: F52G1800000002

PROGETTO ESECUTIVO	Tav. 25	Elaborato: PLANIMETRIA TRATTO "B" DI PROGETTO SISTEMAZIONE MARCIAPIEDI	Data: Gennaio 2024 Scala: 1:500 Aggiornamenti: Settembre 2024
---------------------------	----------------	---	---

PROGETTISTA: SOCIETÀ DI INGEGNERIA
VISTO: R.U.P. - (Responsabile Unico del Procedimento)

SOCIETÀ DI INGEGNERIA




Corso Trieste (Pal. Uffici)
82037 Telesse Terme (BN)

(Direttore tecnico e progettista)
(Ing. Nicola Onofrio)



PLANIMETRIA TRATTO B Scala 1:500

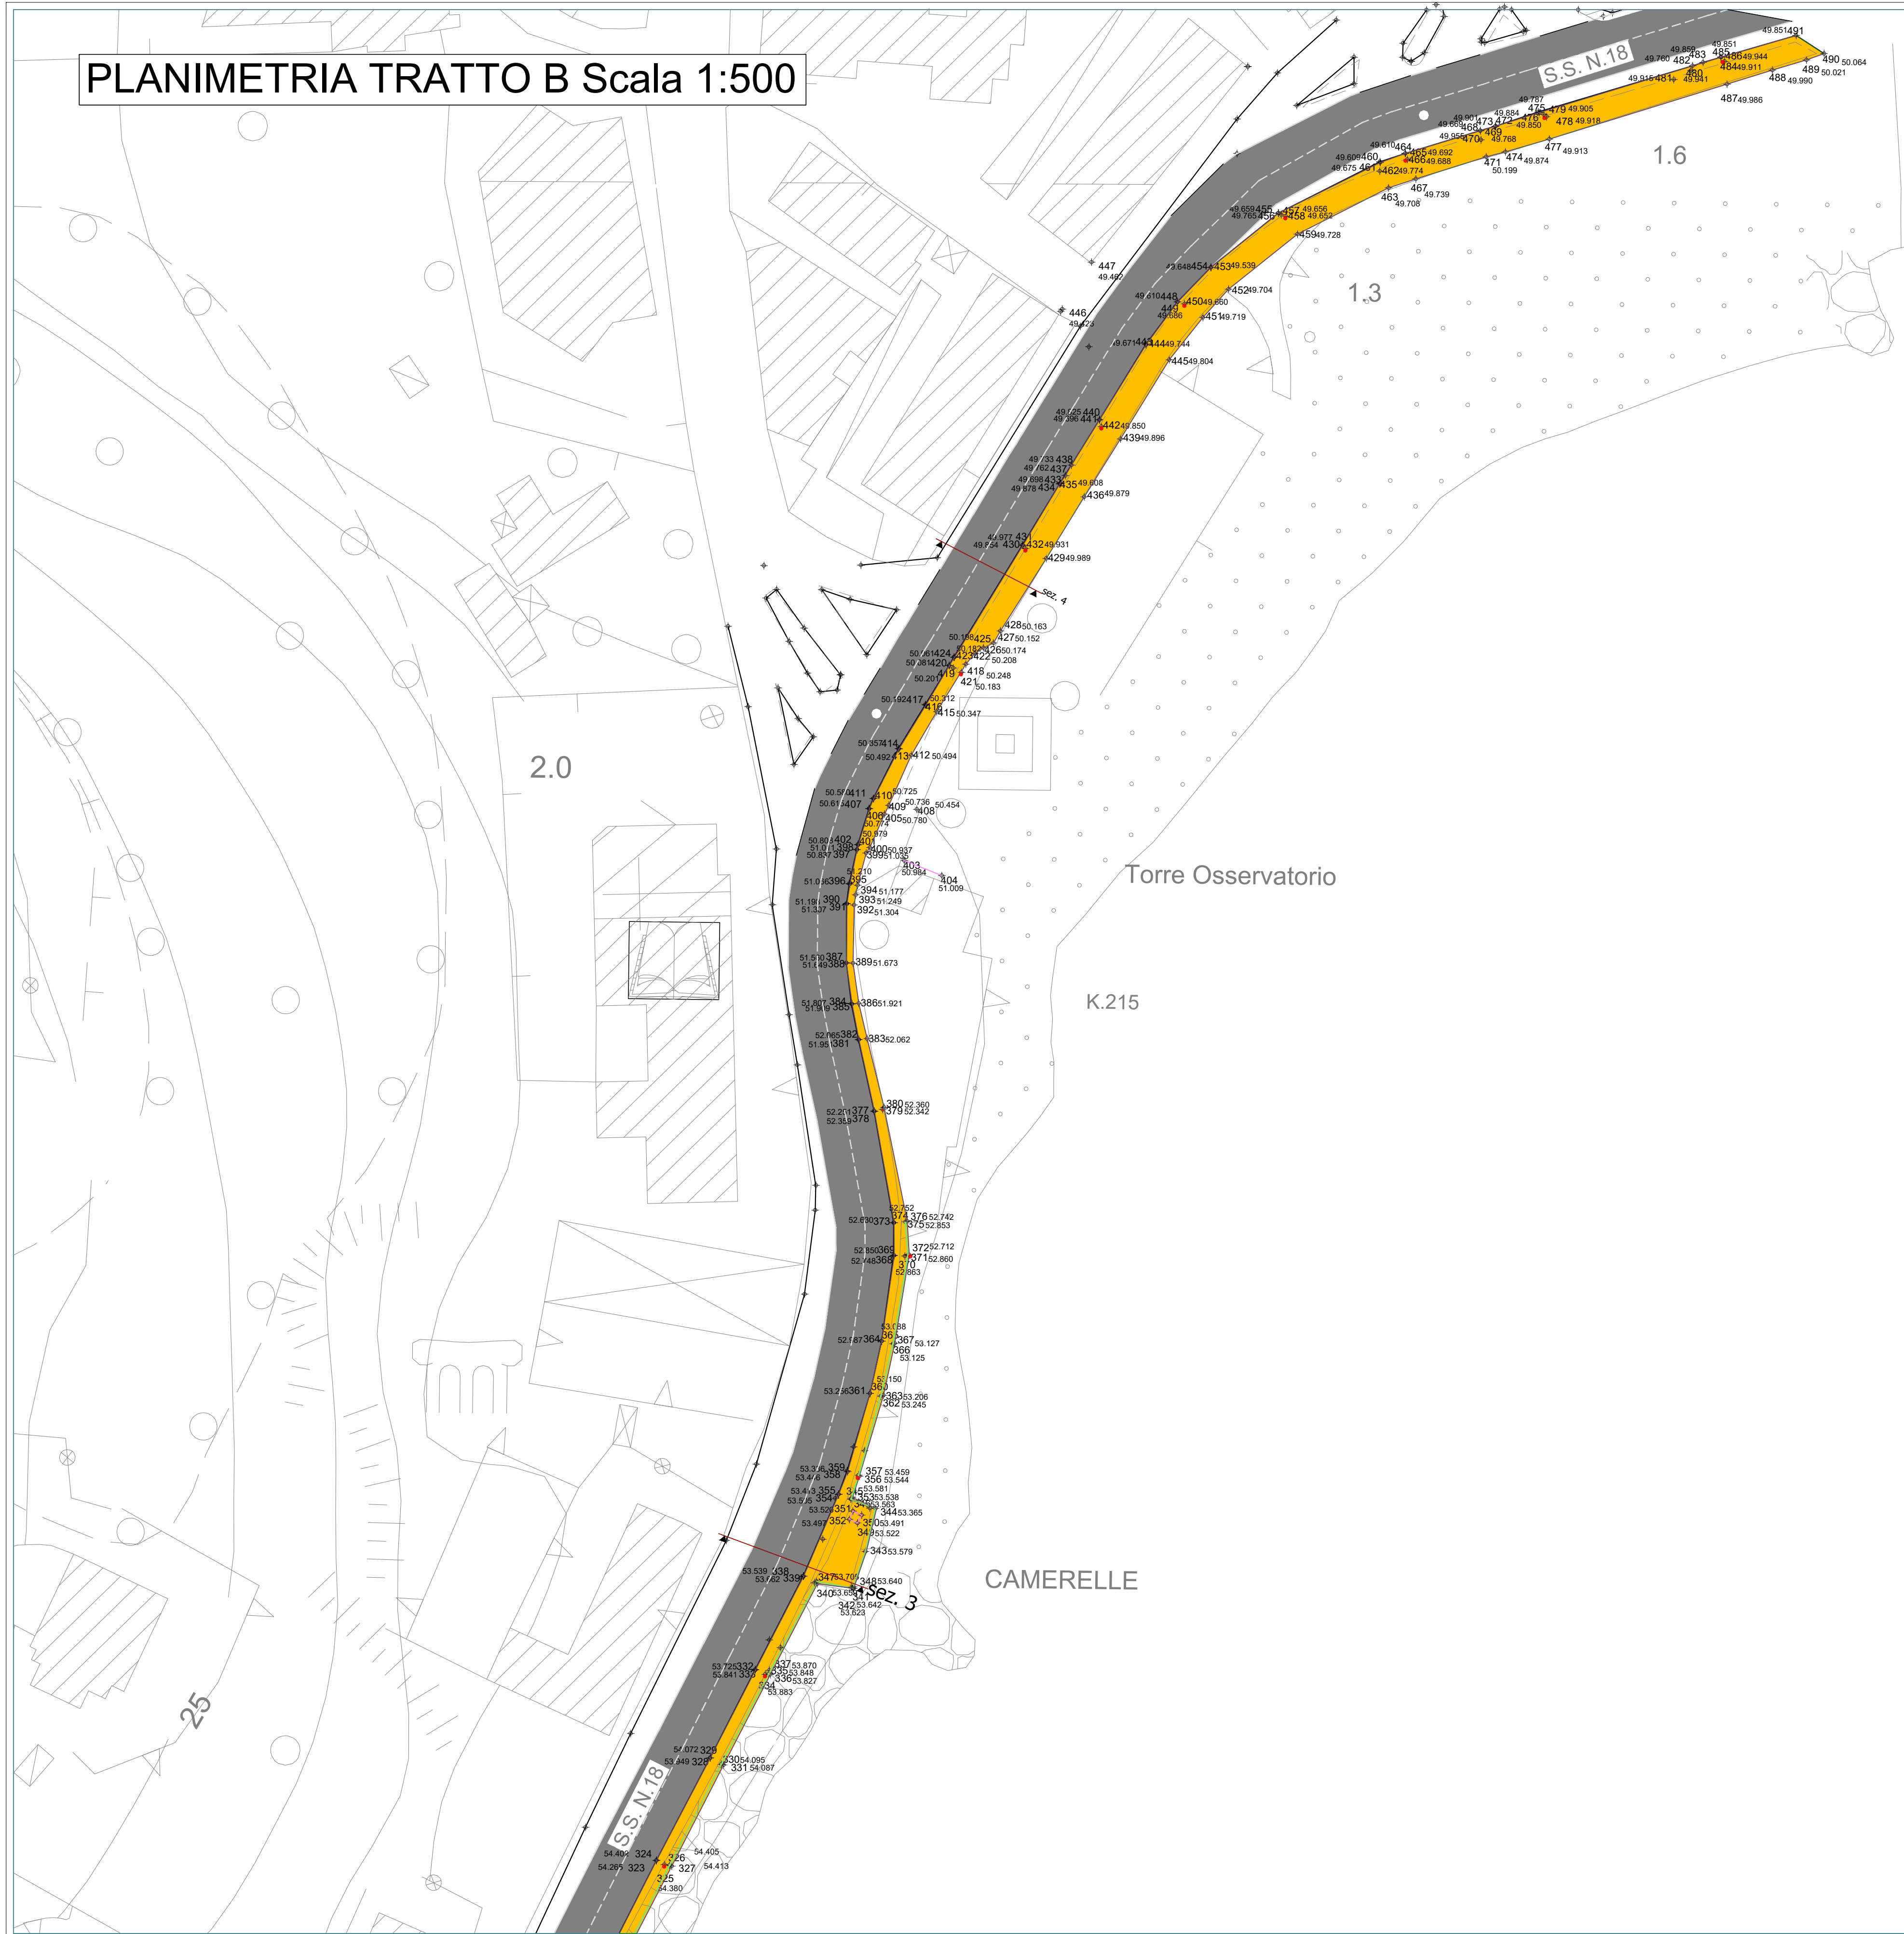

LEGENDA

Marciapiede da rifare	
Punti di rilievo	460
Quote	49.608
Pali illuminazione pubblica	
Parapetti stradali esistenti	

TRATTO B