




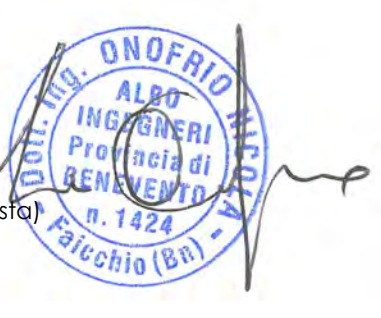
Società di Ingegneria

Corso Trieste (Pal. Uffici) - 82037 Telesse Terme (BN) - P.IVA: 01776490623
Tel. 0824/941463 - Fax. 0824/975177 - e-mail: ad.engineering2020@libero.it
Pec: ad.engineering@legalmail.it

 **COMUNE DI SAPRI**
(Provincia di Salerno)

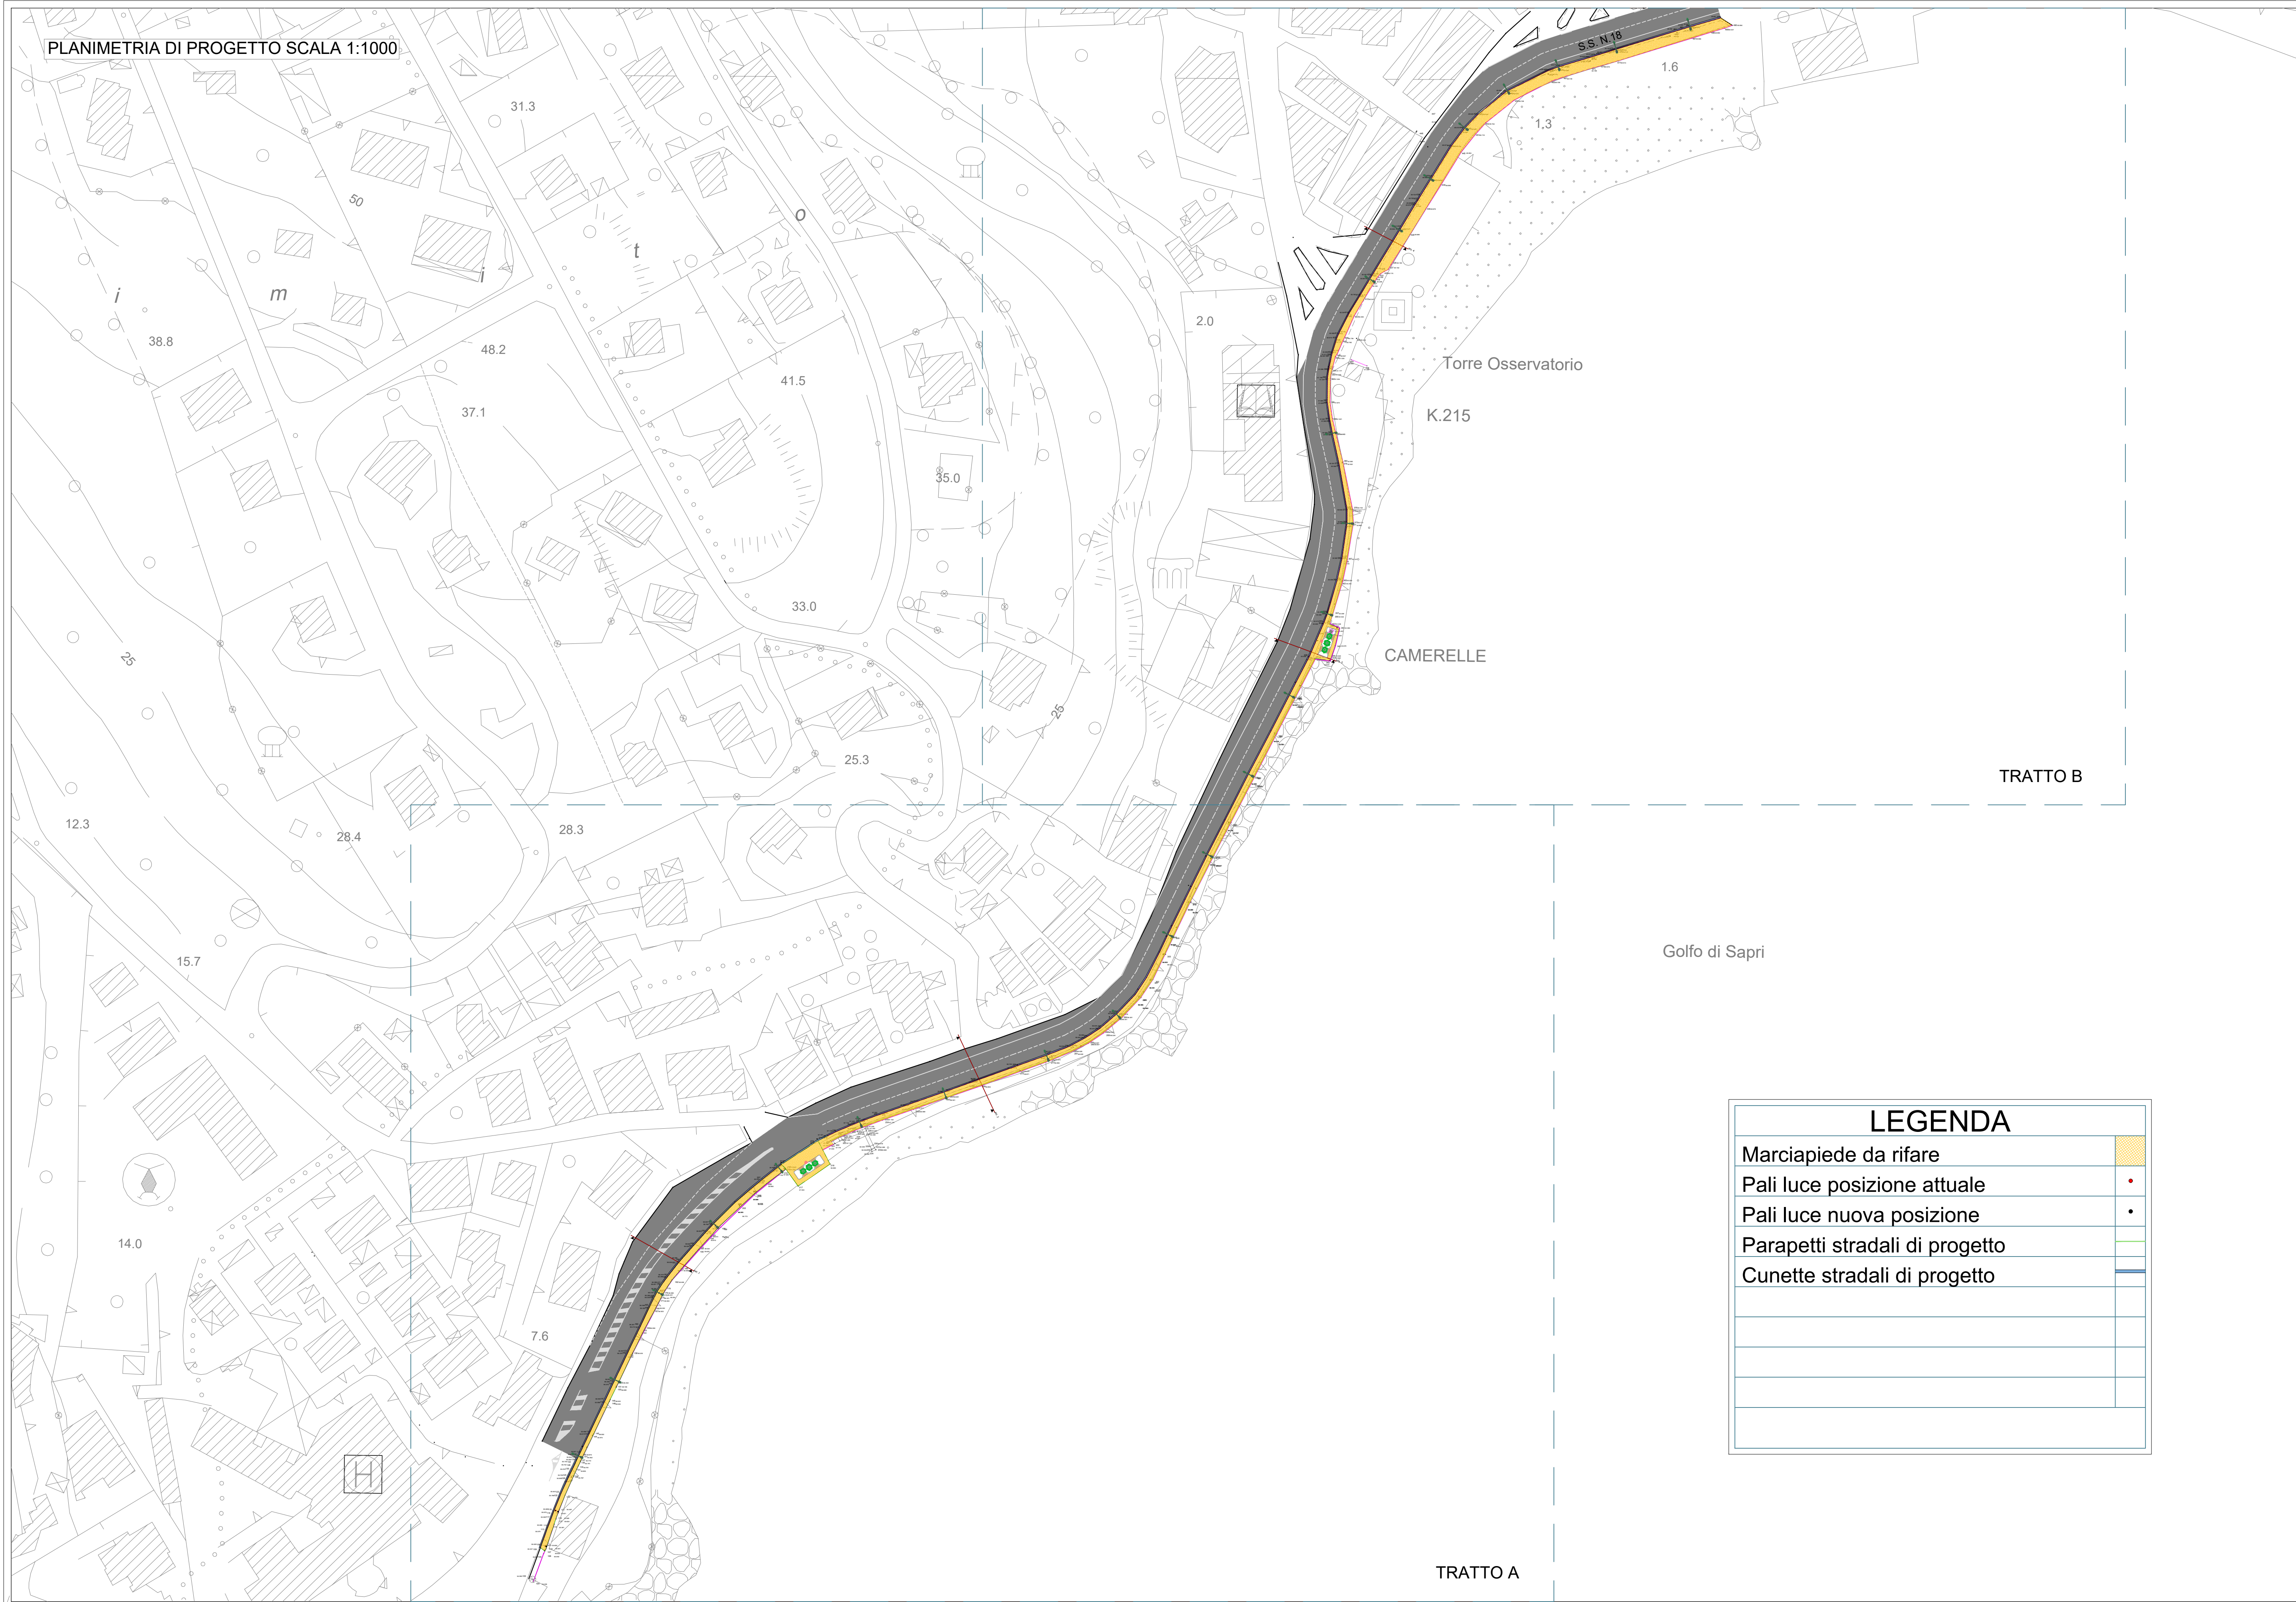
Lavori di: **PROGETTO:**
"Completamento ed adeguamento della rete fognaria acque nere e bianche nel centro urbano - Stralcio 8° lotto"
CUP: **F52G1800000002**

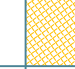



PROGETTO ESECUTIVO	Tav. 39	Elaborato: PLANIMETRIA GENERALE DI PROGETTO SISTEMAZIONE MARCIAPIEDI	Data: Gennaio 2024 Scala: 1:1000 Aggiornamenti: Settembre 2024
---------------------------	----------------	---	--

PROGETTISTA:
SOCIETÀ DI INGEGNERIA

Advanced Engineering2020 S.r.l.
Corso Trieste (Pal. Uffici)
82037 Telesse Terme (BN)

(Direttore tecnico e progettista)
(Ing. Nicola Onofrio)

VISTO:
R.U.P. - (Responsabile Unico del Procedimento)

PLANIMETRIA DI PROGETTO SCALA 1:1000



LEGENDA	
Marciapiede da rifare	
Pali luce posizione attuale	
Pali luce nuova posizione	
Parapetti stradali di progetto	
Cunette stradali di progetto	