



Società di Ingegneria

Corso Trieste (Pal. Uffici) - 82037 Telesse Terme (BN) - P.IVA: 01776490623
Tel. 0824/641483 - Fax. 0824/975177 - e-mail: ad.engineering2020@libero.it
Pec: ad.engineering@legalmail.it




COMUNE DI SAPRI
(Provincia di Salerno)

Lavori di: **PROGETTO:**
"Completamento ed adeguamento della rete fognaria acque nere e bianche nel centro urbano - Stralcio 8° lotto"
CUP: **F52G1800000002**


PROGETTO Tav. Elaborato: Data: Gennaio 2024
ESECUTIVO 41 PLANIMETRIA TRATTO "A" DI PROGETTO Scala: 1:500
SISTEMAZIONE MARCIAPIEDI Aggiornamenti: Settembre 2024

PROGETTISTA: SOCIETÀ DI INGEGNERIA
Advanced Engineering2020 S.r.l.
Corso Trieste (Pal. Uffici) 82037 Telesse Terme (BN)
(Direttore tecnico e progettista) (Ing. Nicola Onofrio)
VISTO: R.U.P. - (Responsabile Unico del Procedimento)


PLANIMETRIA DI PROGETTO TRATTO A Scala 1:500

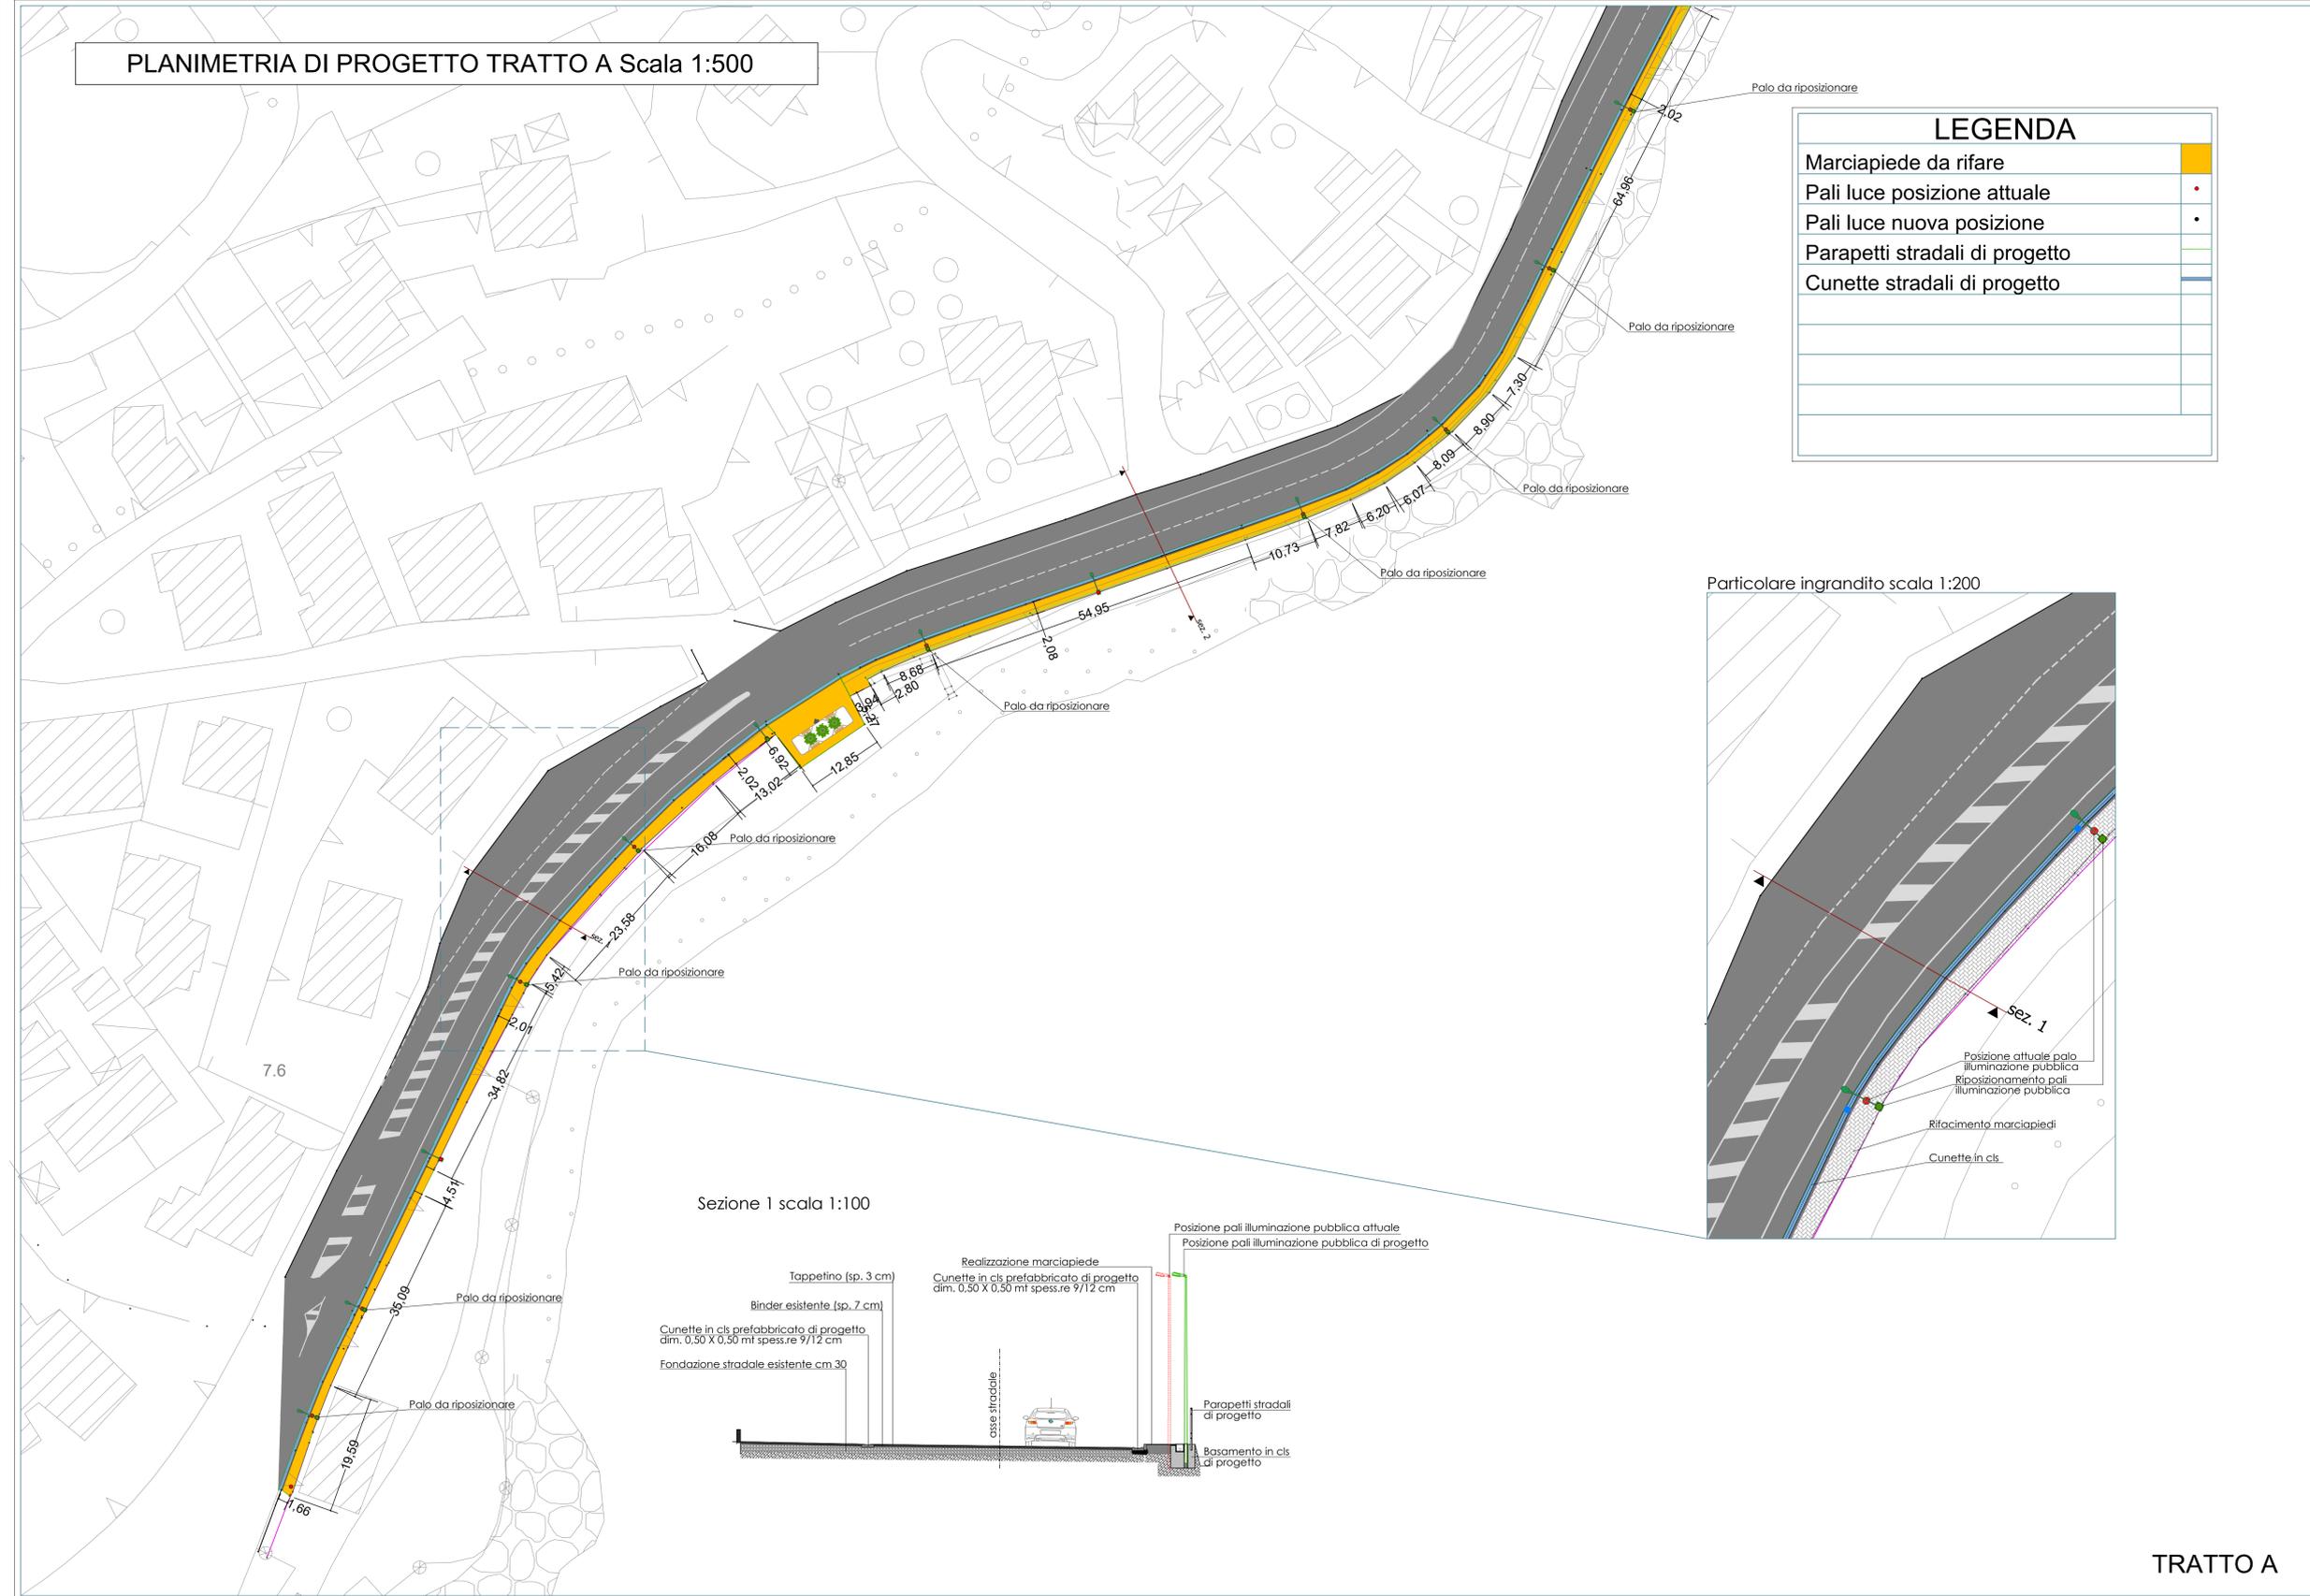

LEGENDA	
Marciaiede da rifare	
Pali luce posizione attuale	
Pali luce nuova posizione	
Parapetti stradali di progetto	
Cunette stradali di progetto	

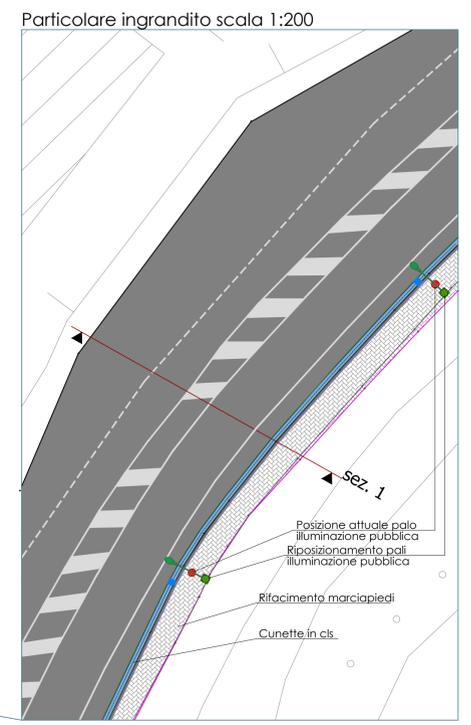

Sezione 1 scala 1:100

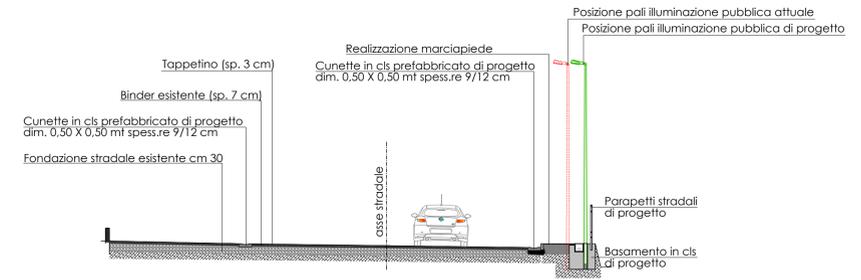

TRATTO A