



Società di Ingegneria

Corso Trieste (Pal. Uffici) - 82037 Telesse Terme (BN) - P.IVA: 01776490623
Tel. 0824/641483 - Fax. 0824/975177 - e-mail: ad.engineering2020@libero.it
Pec: ad.engineering@legalmail.it




COMUNE DI SAPRI
(Provincia di Salerno)

Lavori di: **PROGETTO:**
"Completamento ed adeguamento della rete fognaria acque nere e bianche nel centro urbano - Stralcio 8° lotto"
CUP: F52G1800000002

PROGETTO ESECUTIVO Tav. 42 Elaborato: PLANIMETRIA TRATTO "B" DI PROGETTO SISTEMAZIONE MARCIAPIEDI Data: Gennaio 2024
Scala: 1:500 Aggiornamenti: Settembre 2024


PROGETTISTA: SOCIETÀ DI INGEGNERIA Advanced Engineering2020 S.r.l. Corso Trieste (Pal. Uffici) 82037 Telesse Terme (BN) (Direttore tecnico e progettista) (Ing. Nicola Onofrio)
VISTO: R.U.P. - (Responsabile Unico del Procedimento)

PLANIMETRIA DI PROGETTO TRATTO B Scala 1:500

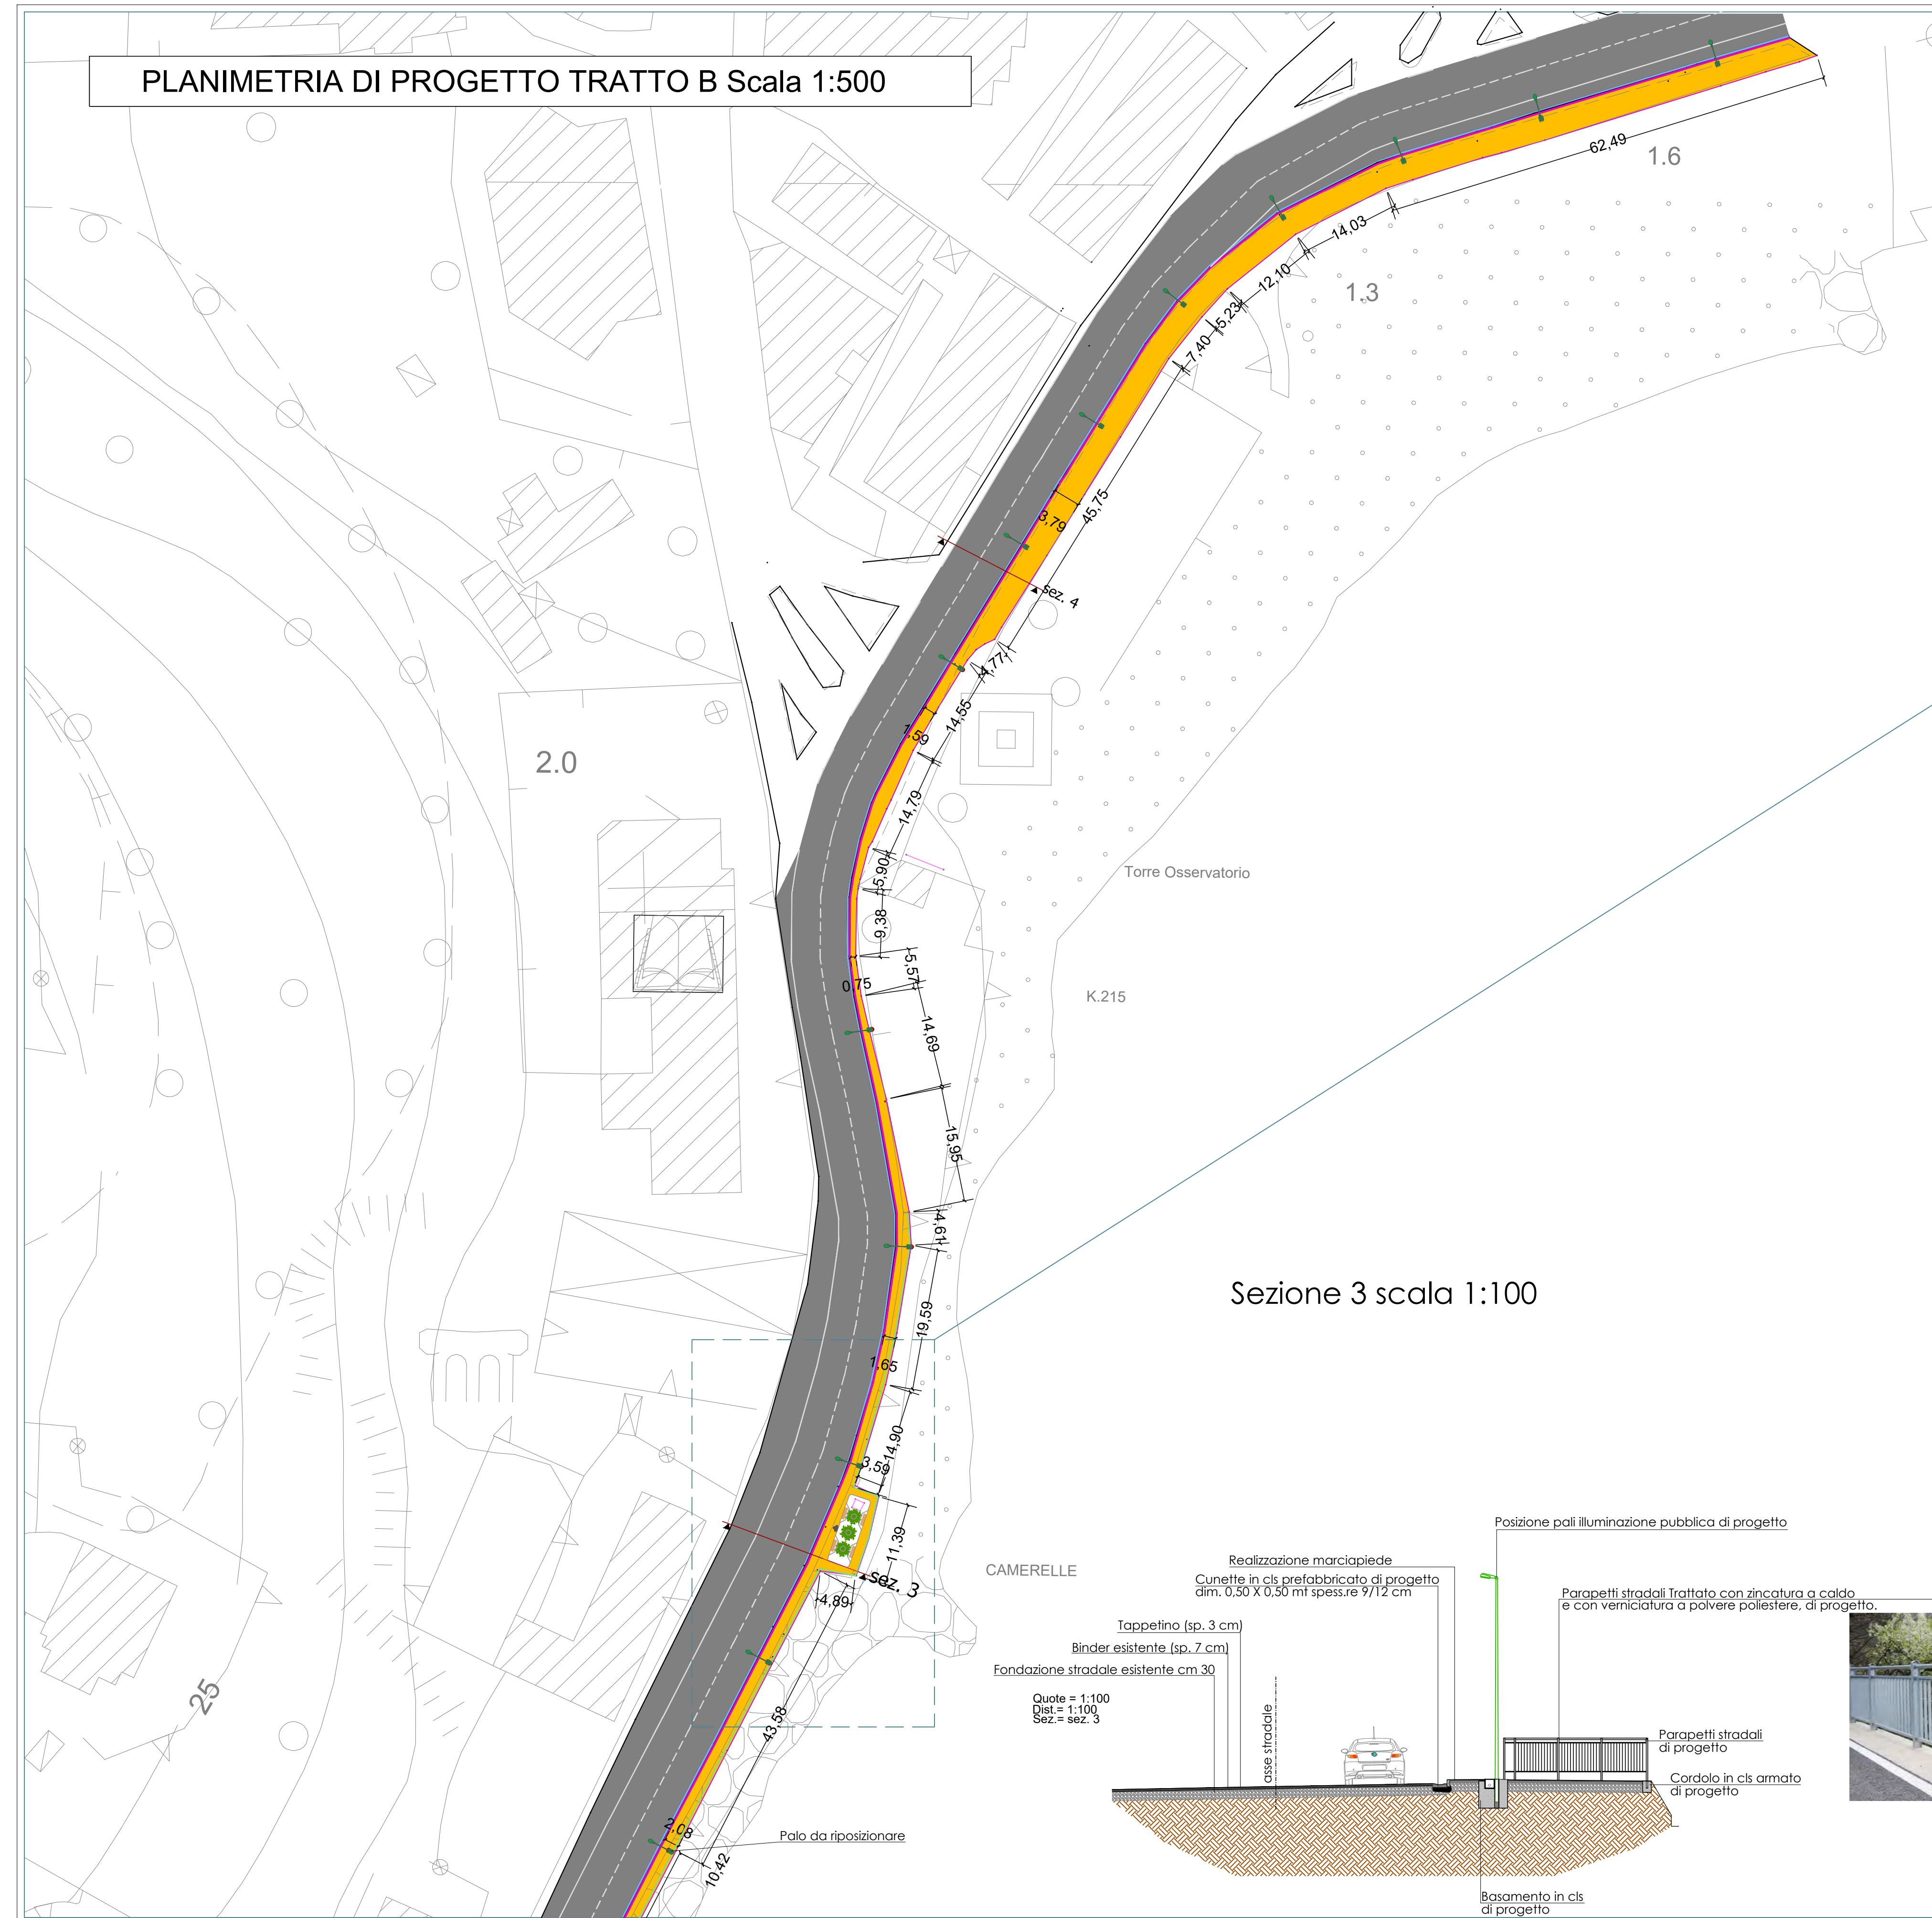


LEGENDA	
Marciapiede da rifare	
Pali luce posizione attuale	
Pali luce nuova posizione	
Parapetti stradali di progetto	
Cunette stradali di progetto	

Particolare ingrandito scala 1:200

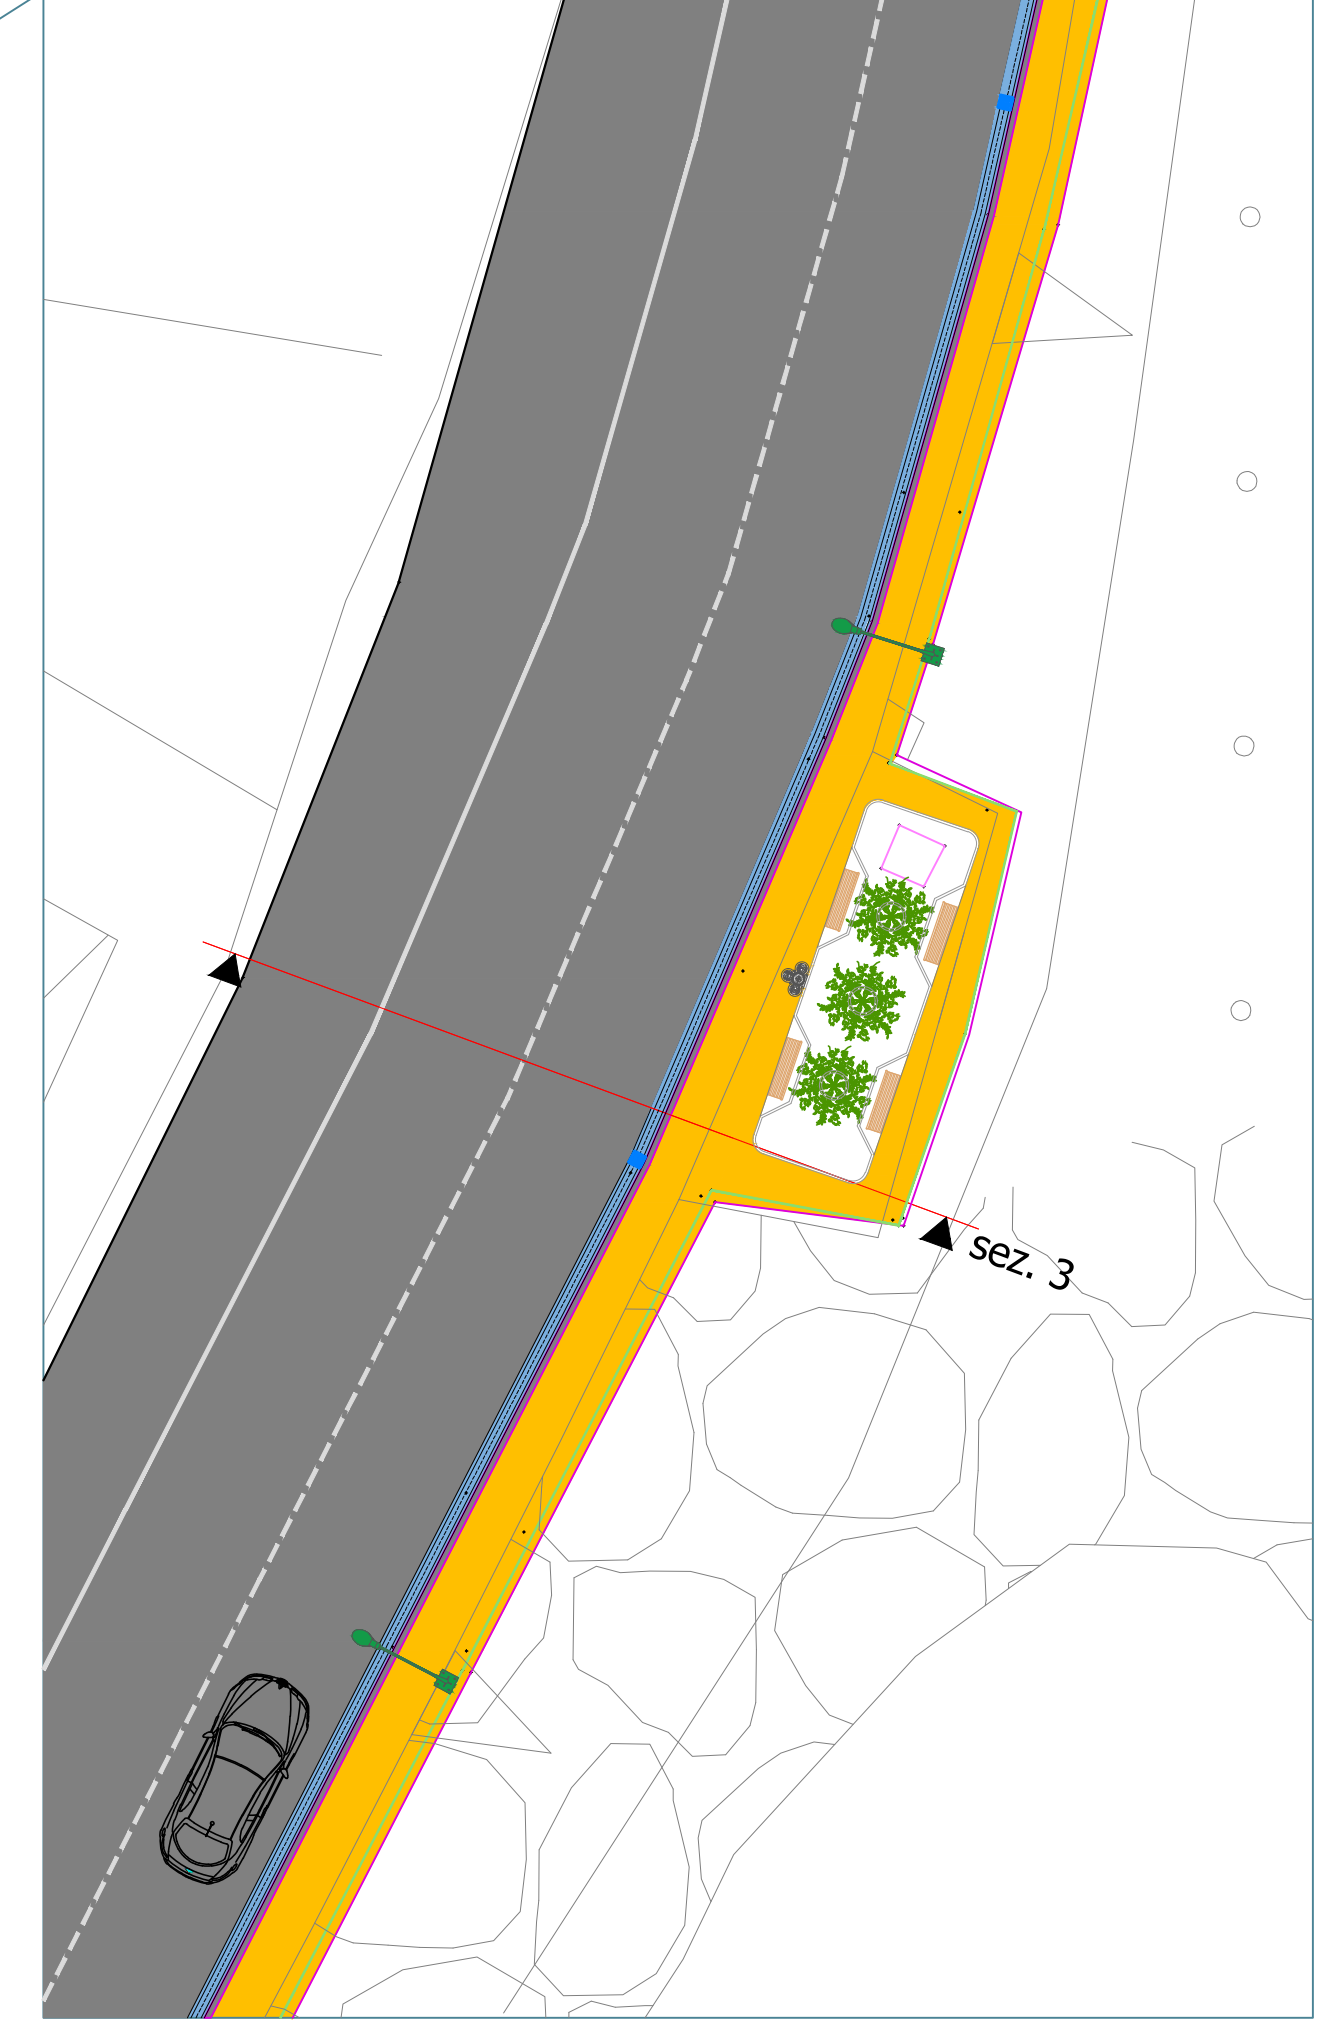

Sezione 3 scala 1:100

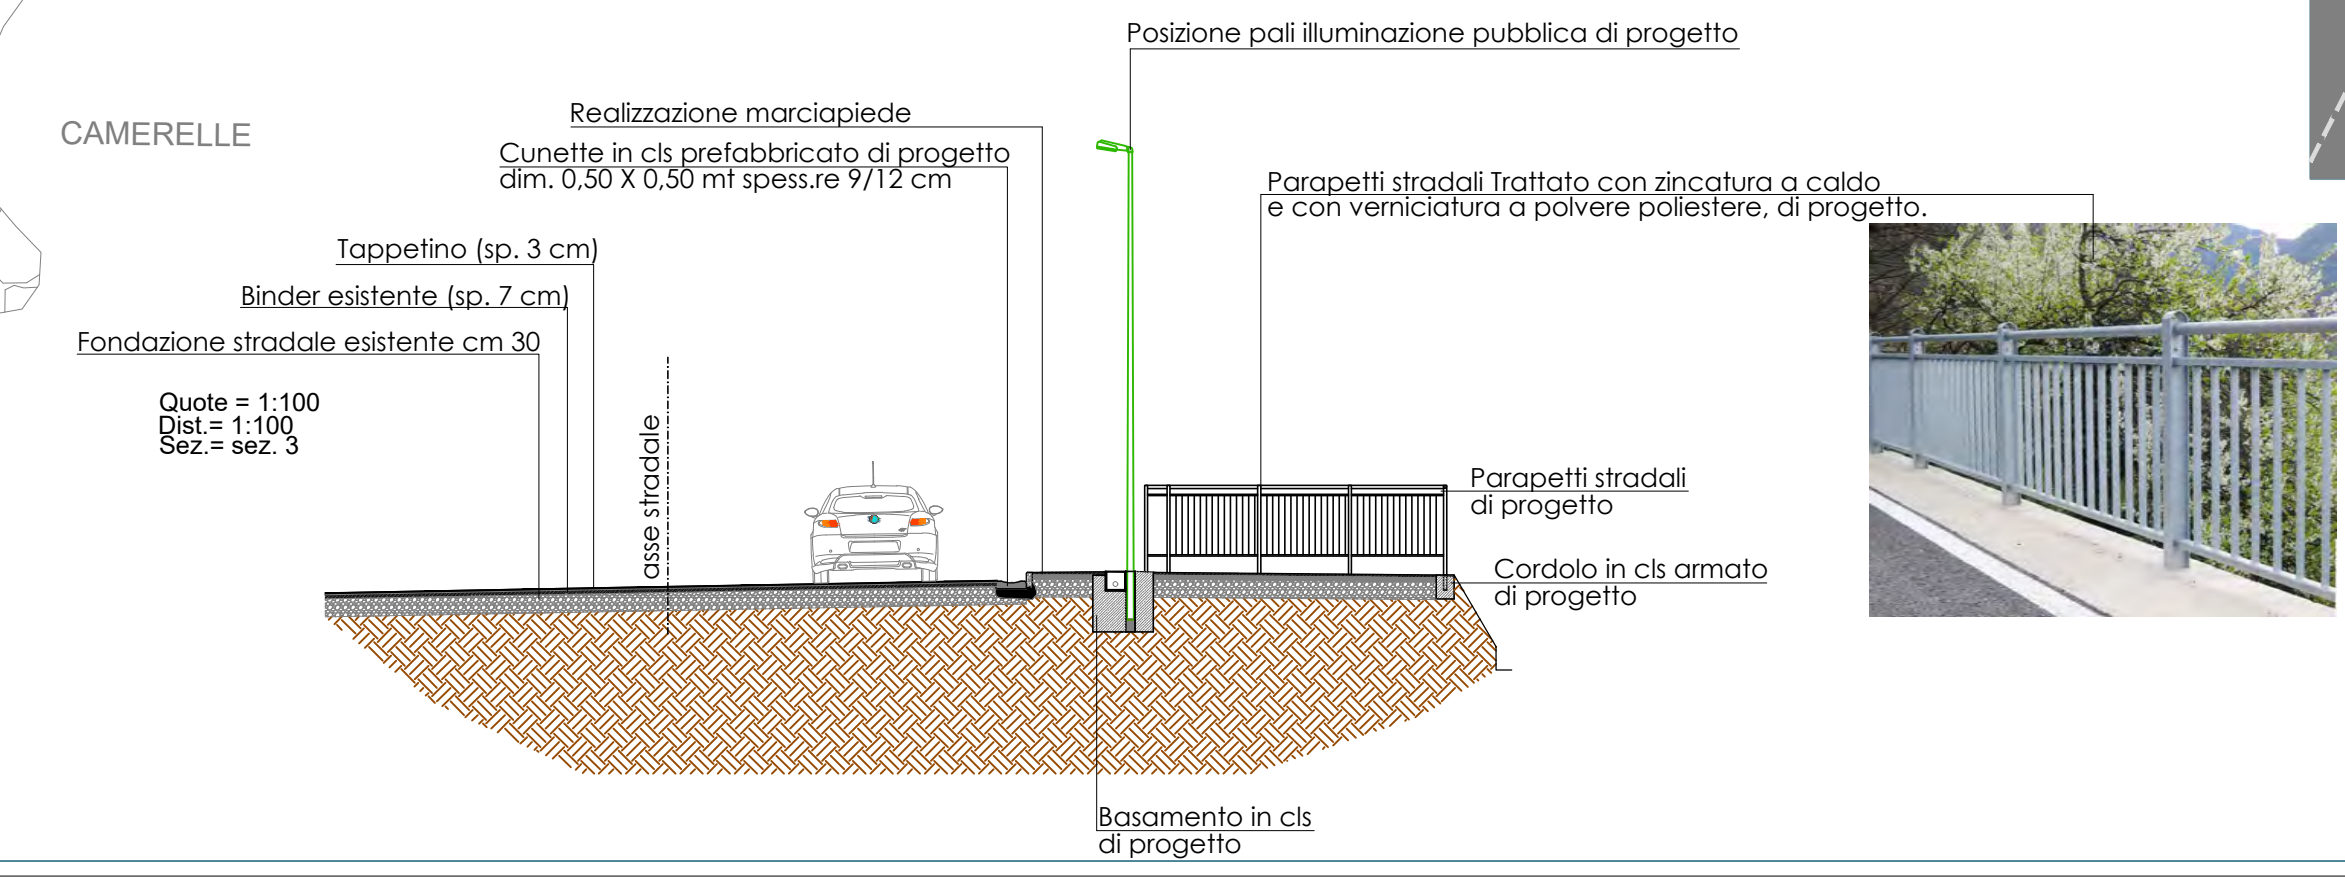

TRATTO B