


COMUNE DI SAPRI
(Provincia di Salerno)

Lavori di: **PROGETTO:**
"Completamento ed adeguamento della rete fognaria acque nere e bianche nel centro urbano - Stralcio 8° lotto"
CUP: F52G1800000002

PROGETTO ESECUTIVO	Tav. 49	Elaborato: PLANIMETRIA DI RILIEVO AMBITO 1	Data: Gennaio 2024 Scala: 1:500 Aggiornamenti: Settembre 2024
---------------------------	----------------	---	---

PROGETTISTA: SOCIETÀ DI INGEGNERIA Advanced Engineering2020 S.r.l. Corso Trieste (Pal. Uffici) 82037 Telesse Terme (Bn) (Direttore tecnico e progettista) (Ing. Nicola Onofrio)	VISTO: R.U.P. - (Responsabile Unico del Procedimento)
--	---

PLANIMETRIA DI RILIEVO AMBITO 1
SCALA 1:500

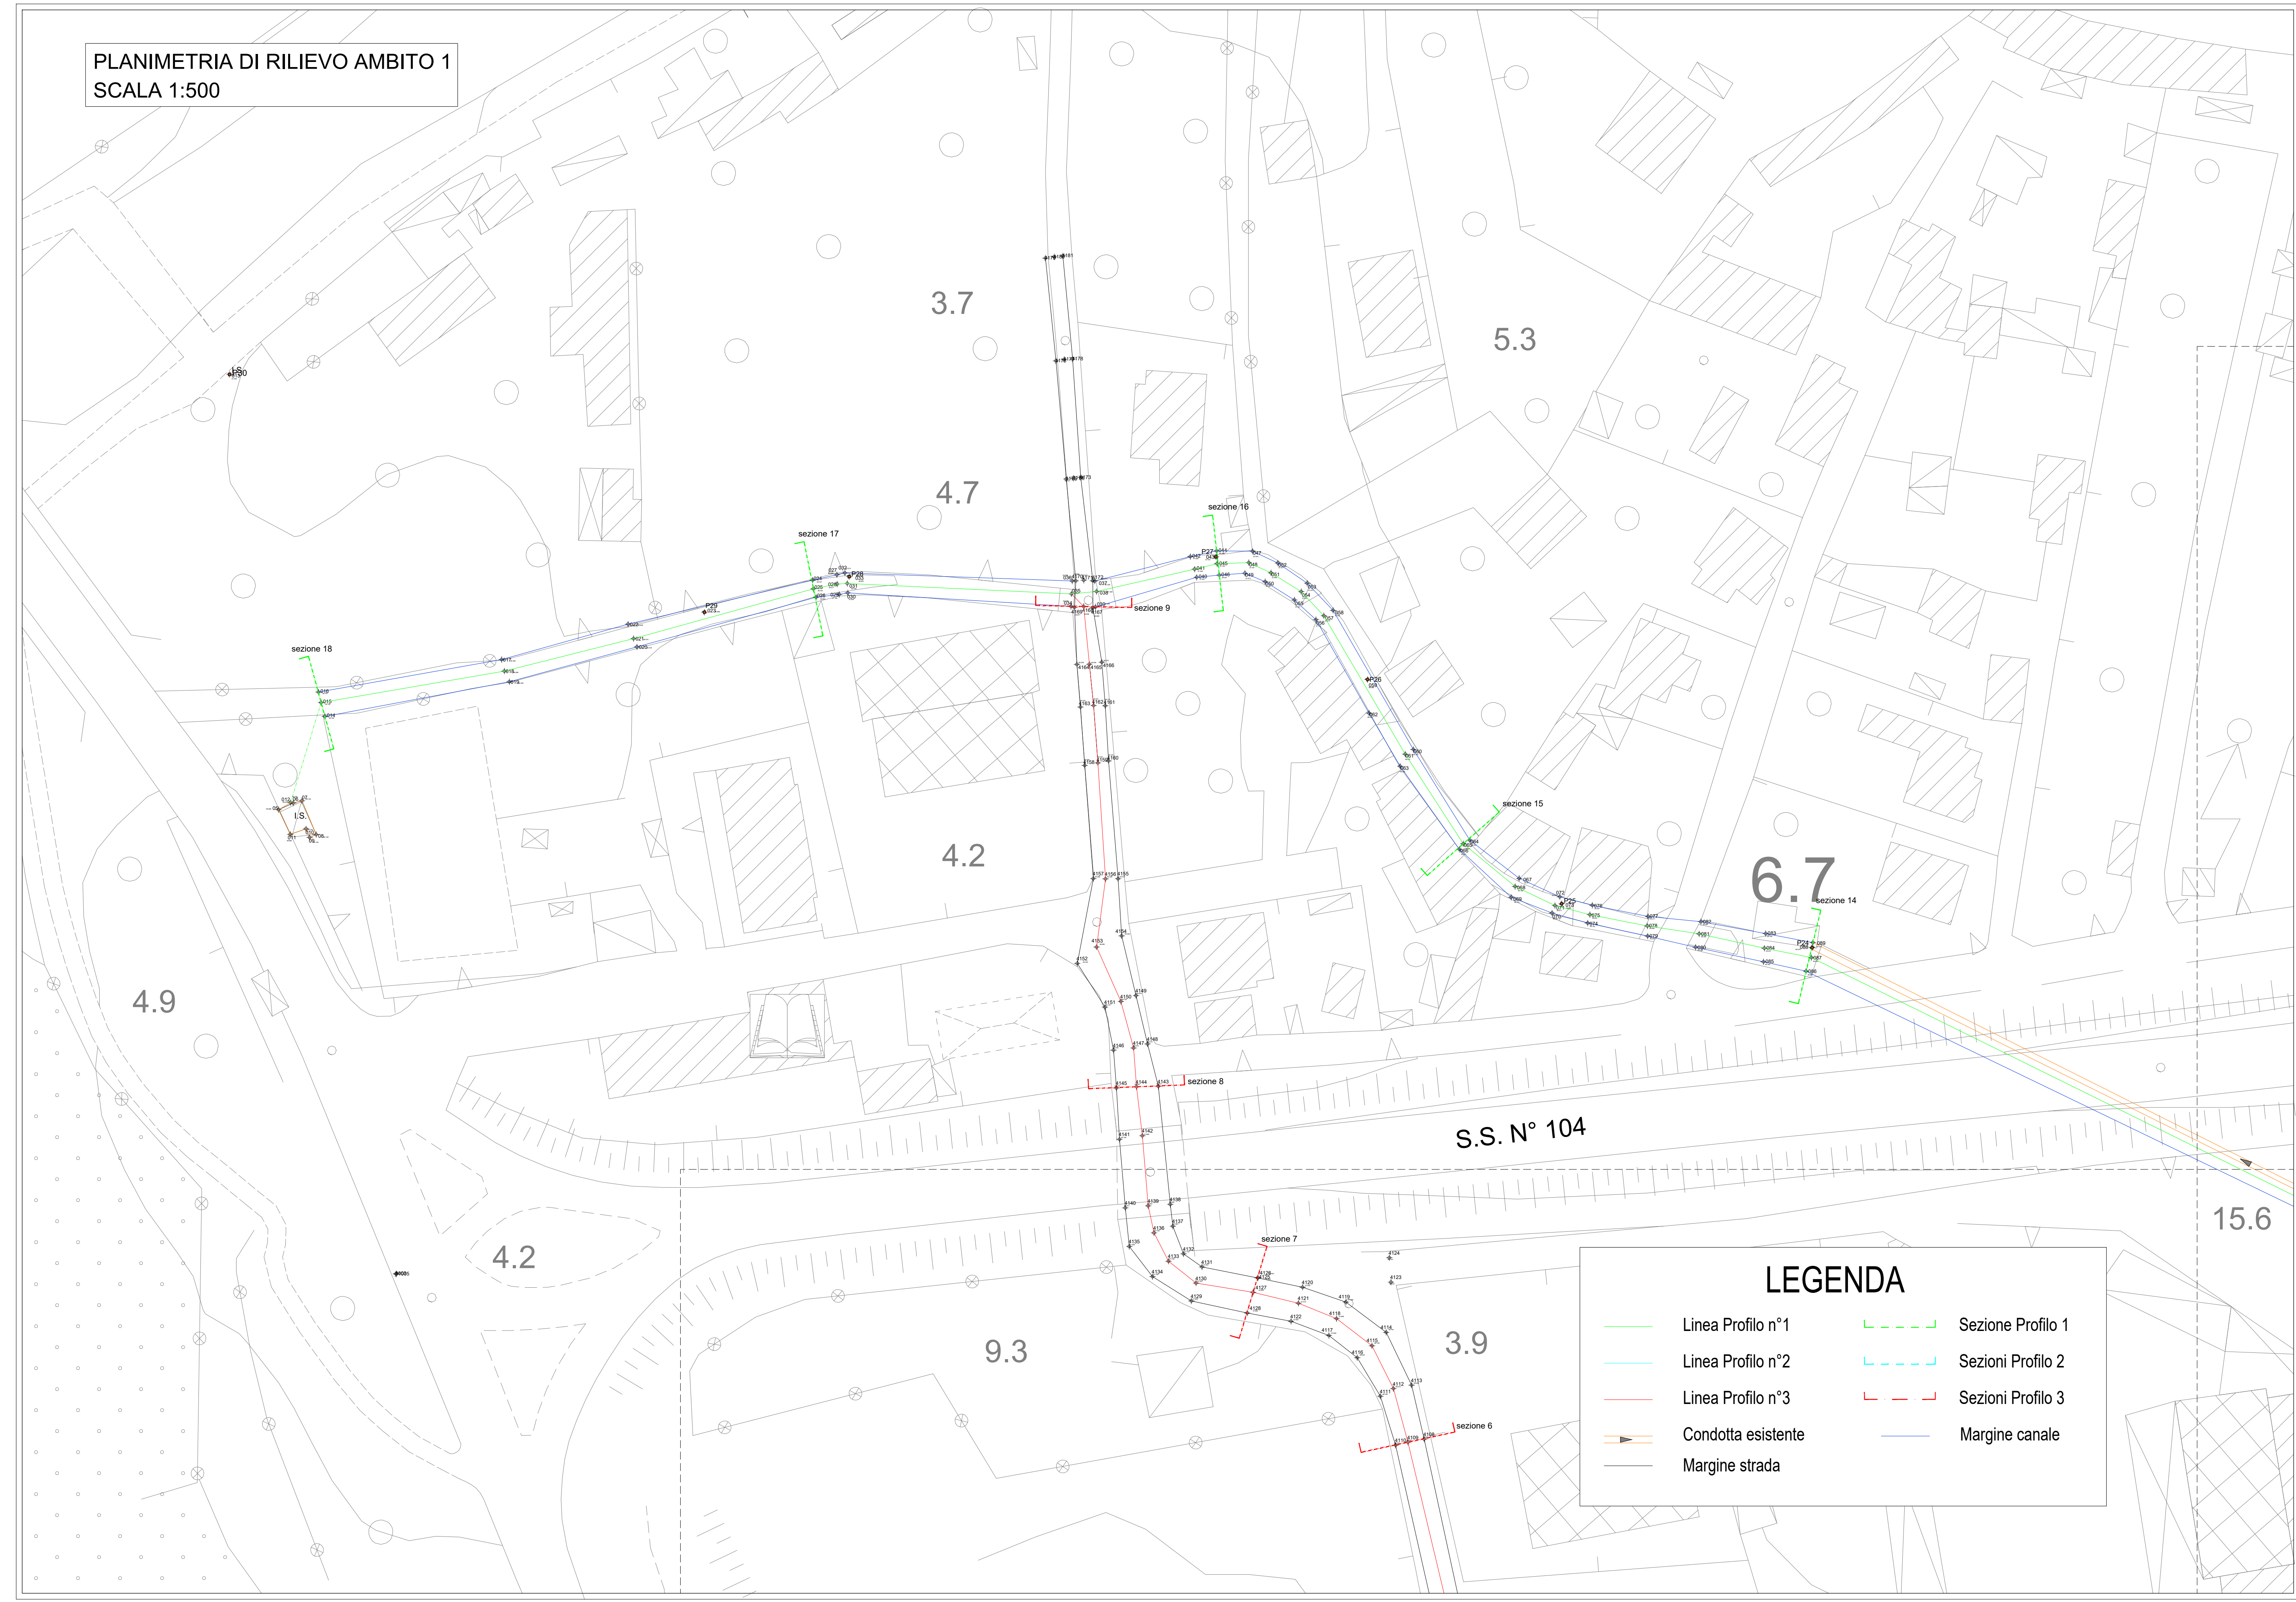

LEGENDA

	Linea Profilo n°1		Sezione Profilo 1
	Linea Profilo n°2		Sezioni Profilo 2
	Linea Profilo n°3		Sezioni Profilo 3
	Condotta esistente		Margine canale
	Margine strada		