



Advanced
Engineering2020 S.r.l.

Società di Ingegneria

Corso Trieste (Pal. Uffici) - 82037 Telesse Terme (Bn) - P.IVA: 01776490923
Tel. 0824/541453 - Fax. 0824/975177 - e-mail: ad.engineering2020@libero.it
Pec: ad.engineering@segmail.it



COMUNE DI SAPRI
(Provincia di Salerno)

Lavori di:

PROGETTO:
"Completamento ed adeguamento della rete fognaria acque nere e bianche nel centro urbano - Stralcio 8° lotto"

CUP: F52G1800000002

PROGETTO Tav. Elaborato: Data: Gennaio 2024
ESECUTIVO 67 SEZIONE DI RILIEVO PROFILO N° 1 Scala: 1:100
Aggiornamenti: Settembre 2024


PROGETTISTA:

SOCIETÀ DI INGEGNERIA



Advanced
Engineering2020 S.r.l.
Corso Trieste (Pal. Uffici)
82037 Telesse Terme (Bn)

(Direttore tecnico e progettista)
(Ing. Nicolò Onofrio)

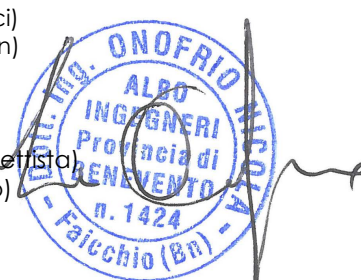


VISTO:

R.U.P. - (Responsabile Unico del Procedimento)


LEGENDA	
Linea del profilo terreno	

SEZIONI DI RILIEVO PROFILO N°1


Sezione 1

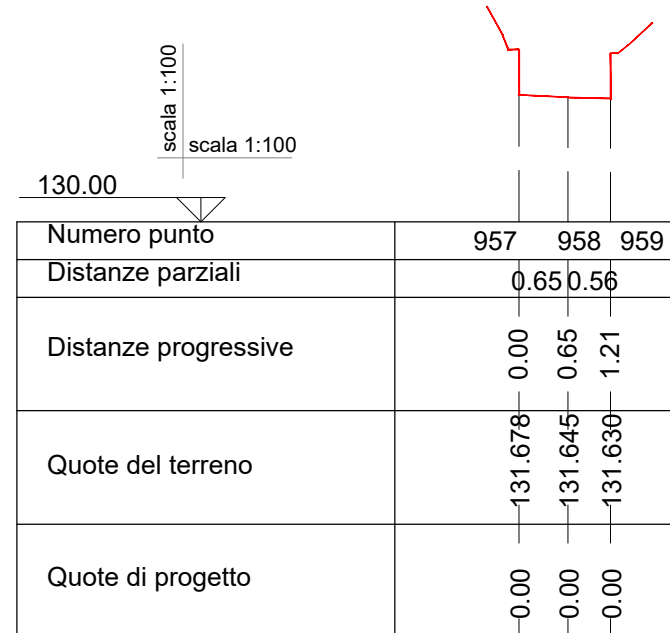


Sezione 2

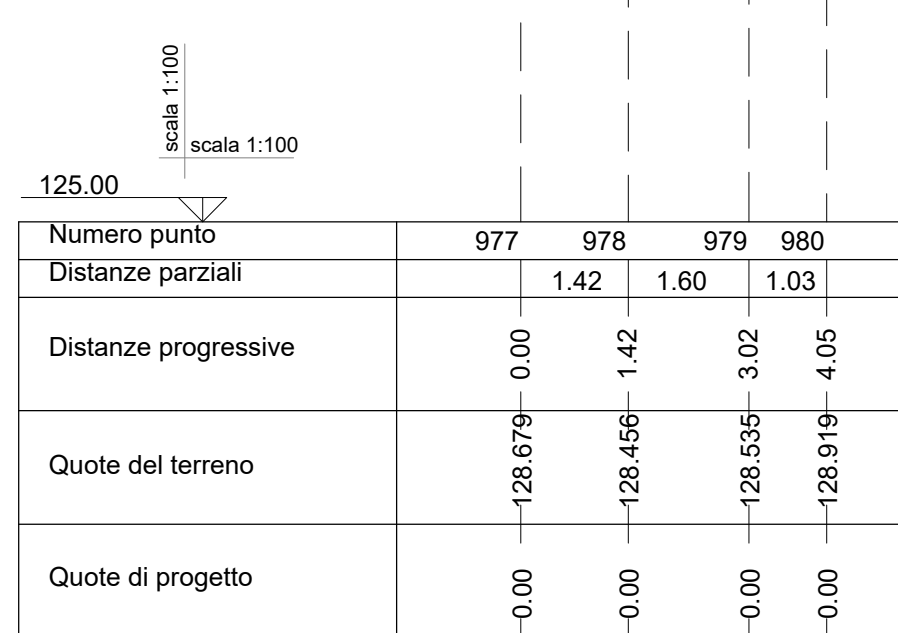


Sezione 3

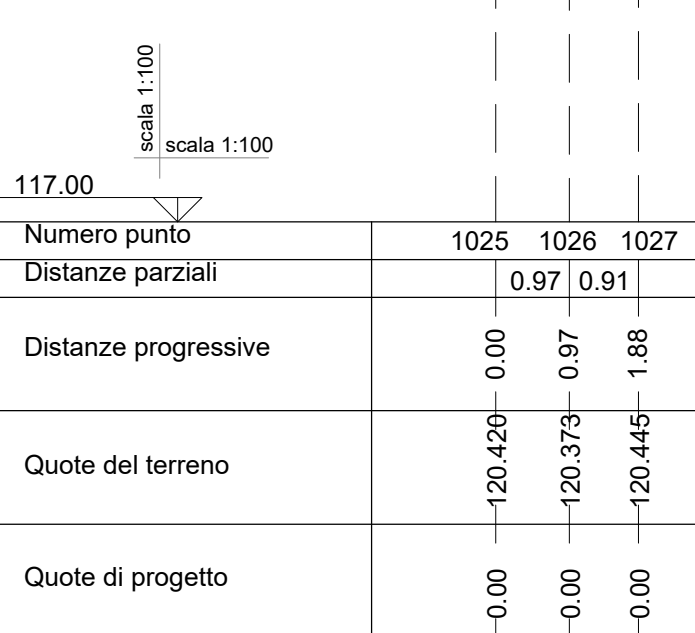


Sezione 4

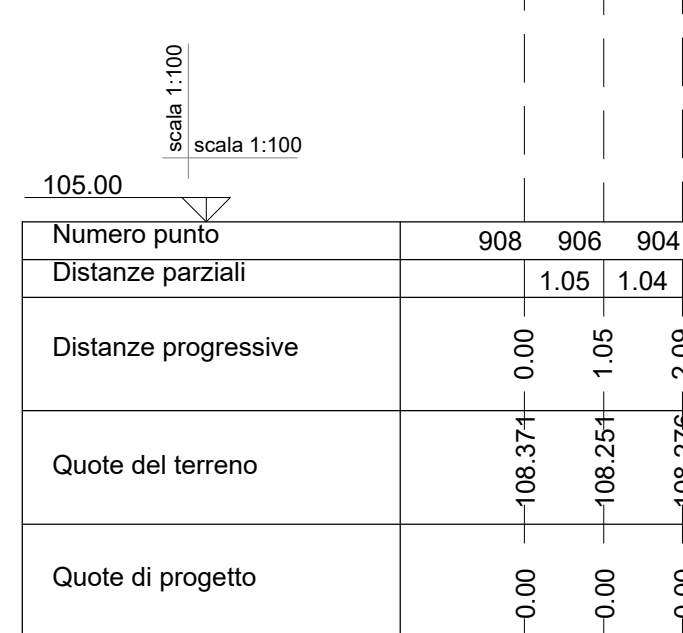


Sezione 5

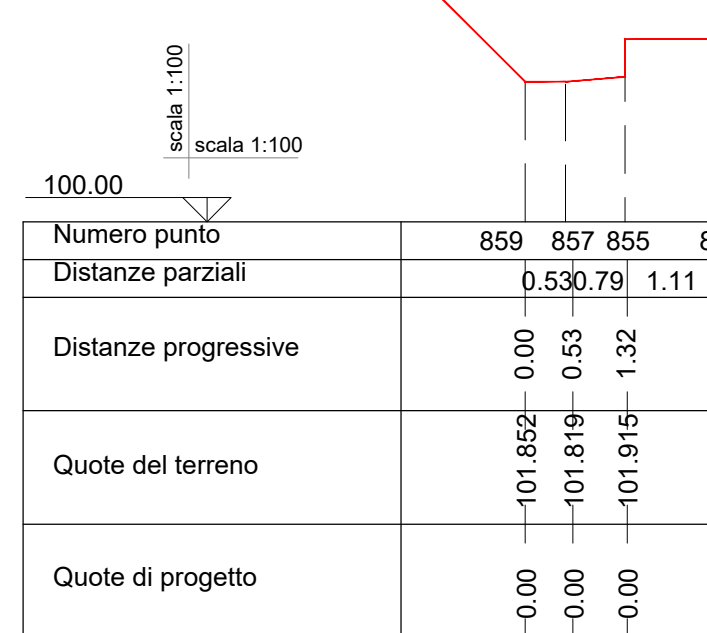


Sezione 6

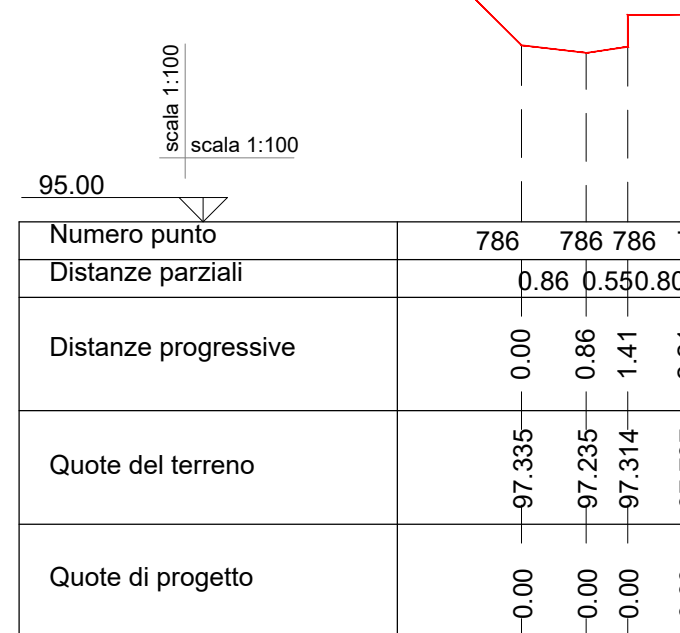


Sezione 7

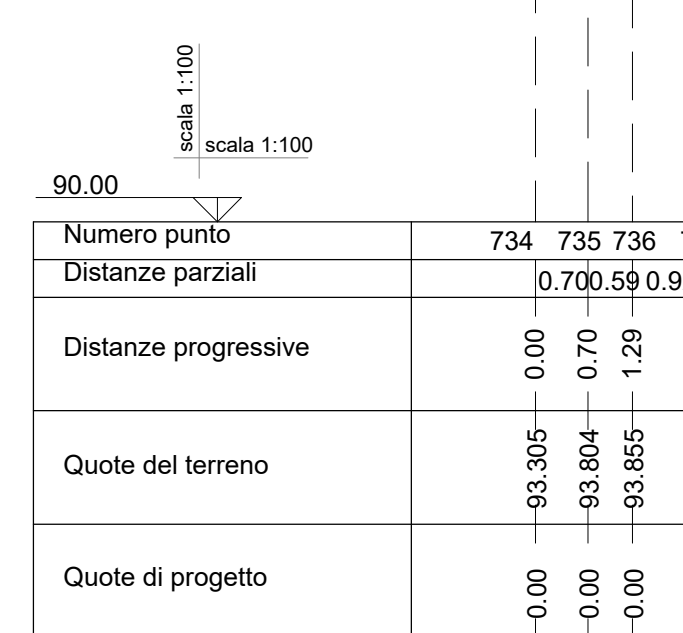


Sezione 8

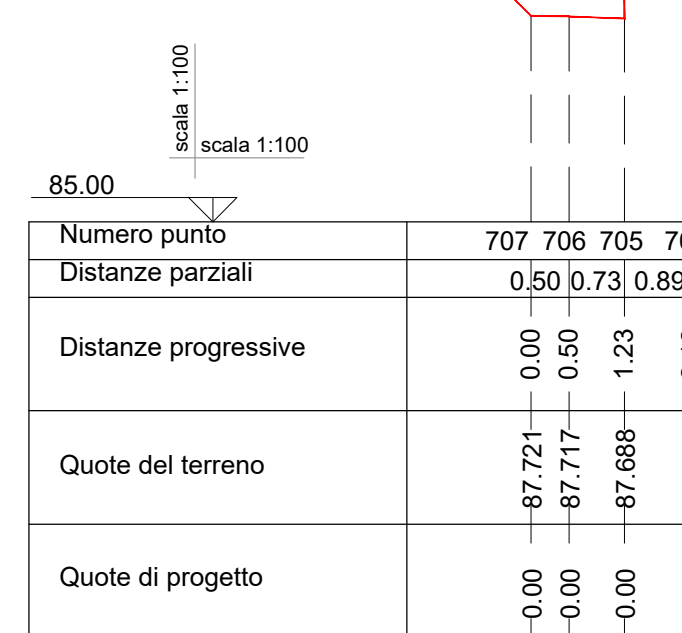


Sezione 9

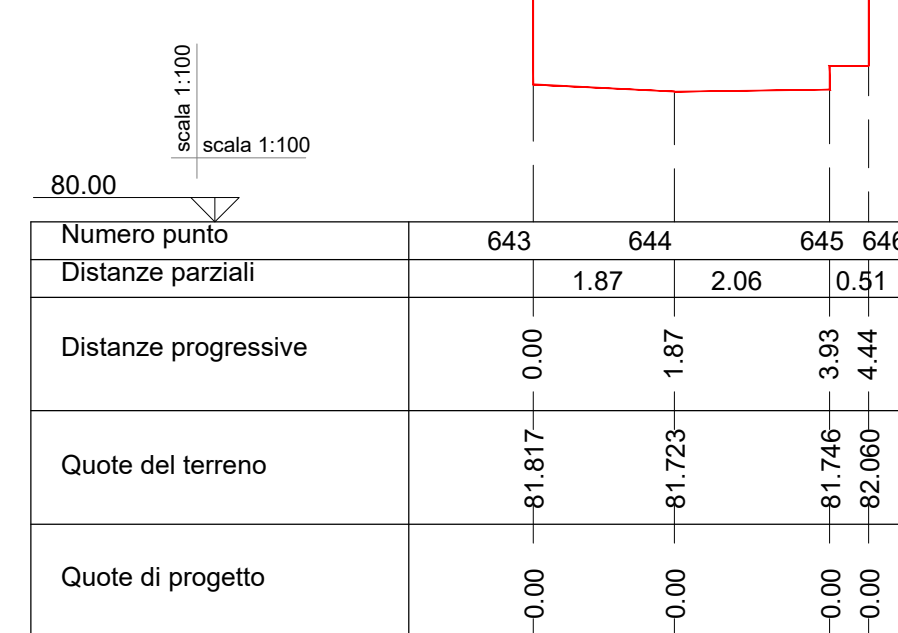


Sezione 10

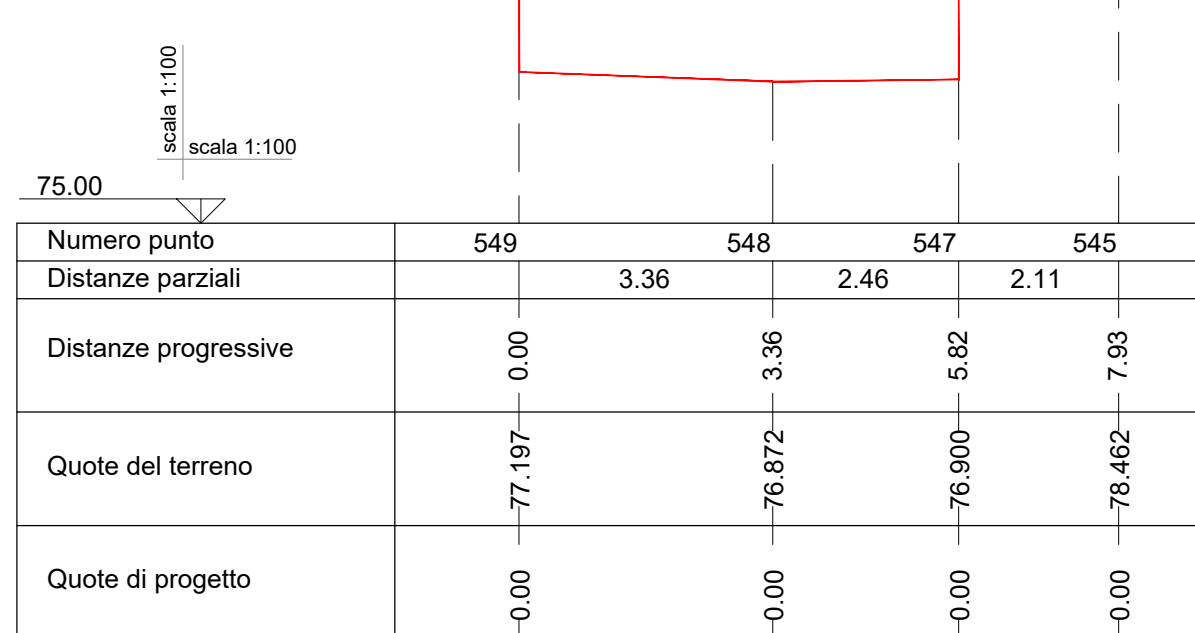


Sezione 11

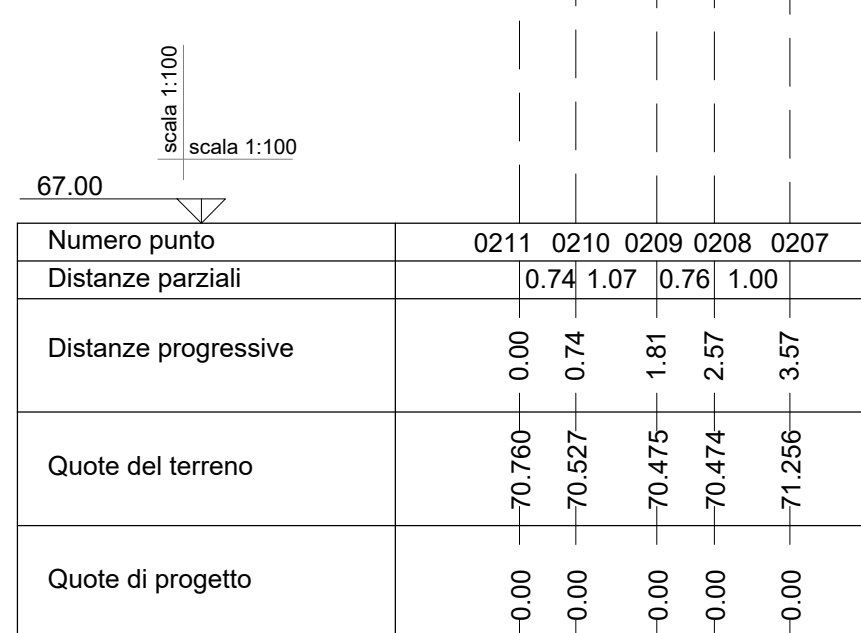


Sezione 12

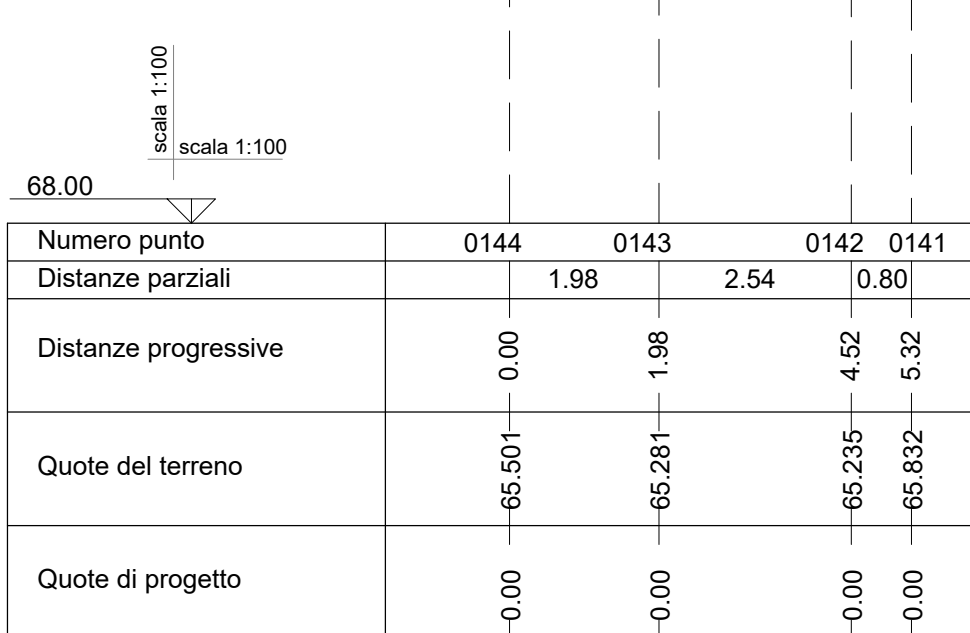


Sezione 13

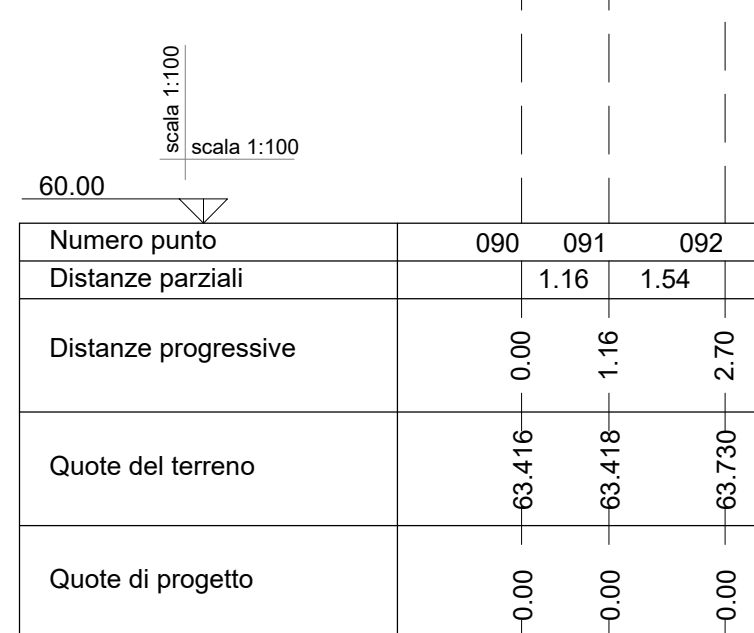


Sezione 14

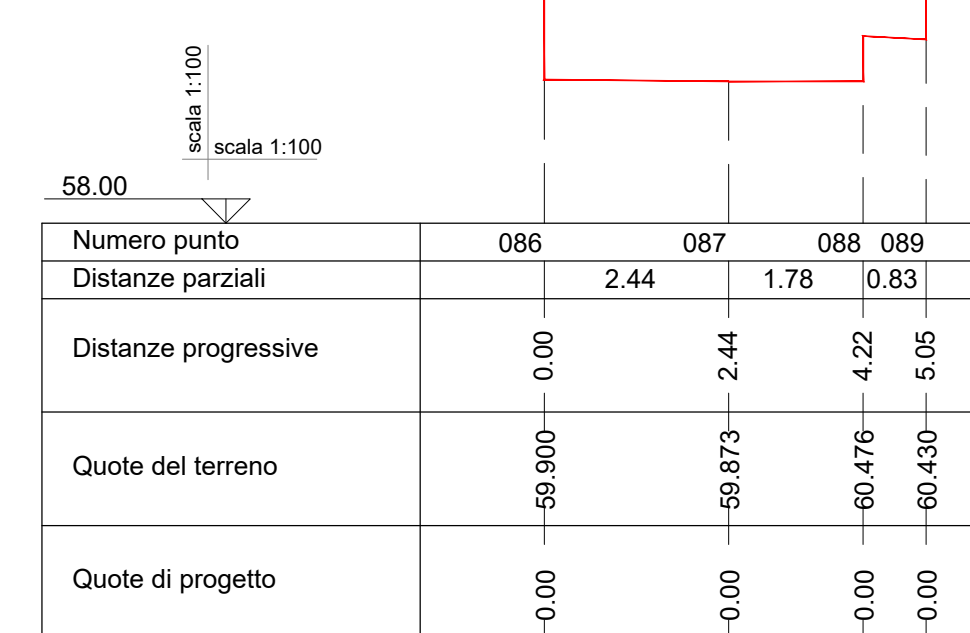


Sezione 15

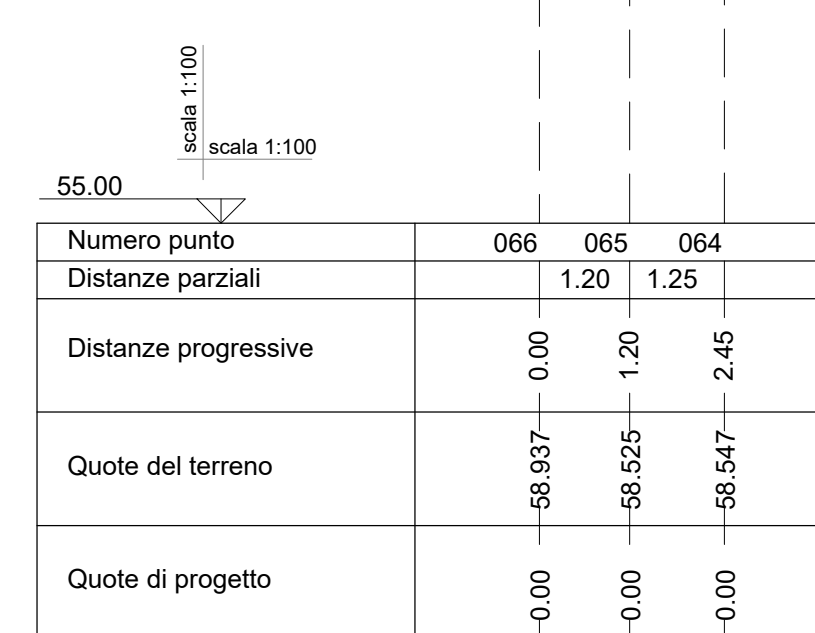

Sezione 16

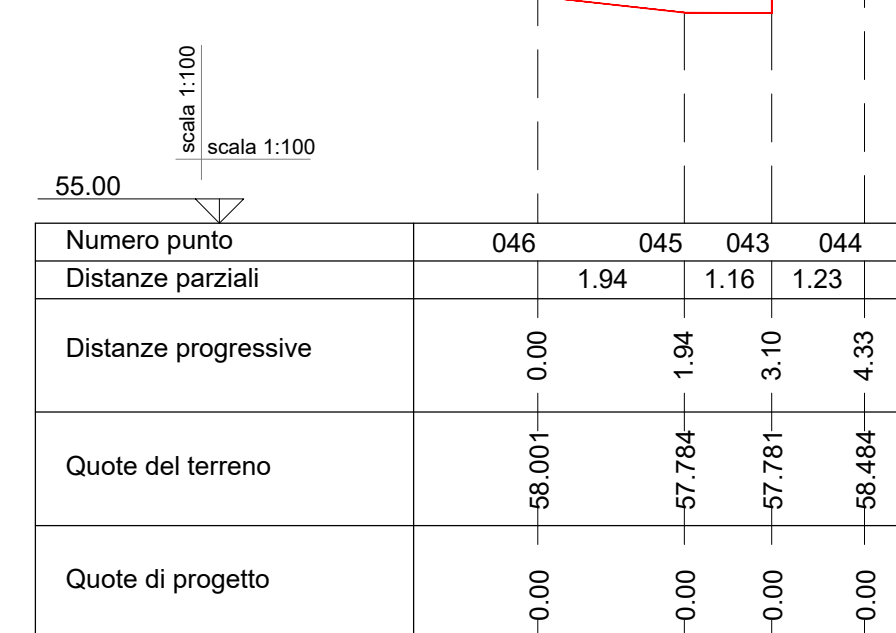

Sezione 17

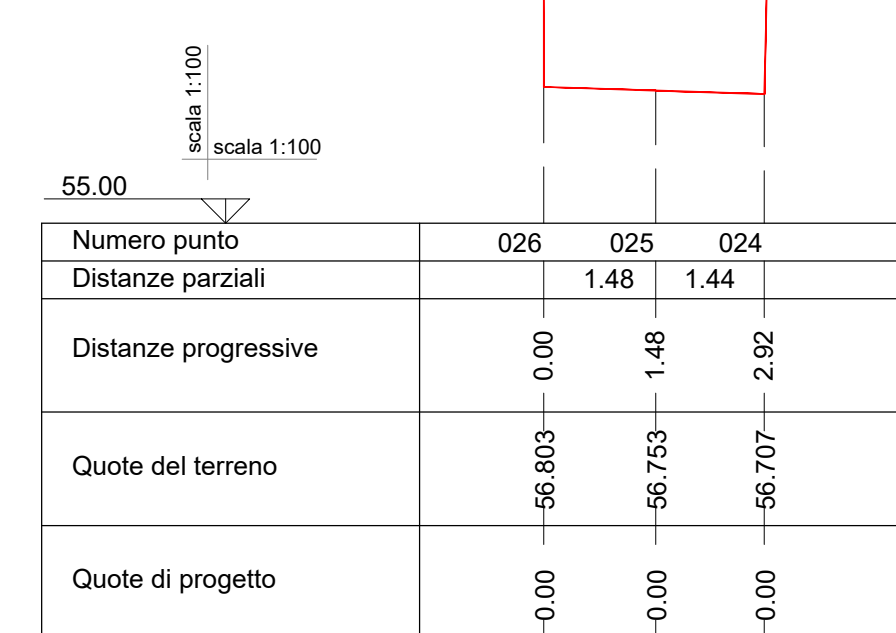

Sezione 18

