

Società di Ingegneria
 Advanced Engineering2020 S.r.l.
 Corso Trieste (Pr. Ufficio) - 82037 Telve Terme (BN) - P.IVA: 0179490023
 Tel. 082441443 - Fax: 0824919177 - e-mail: ai.eng@engineering2020.it
 Pcc: ai.eng@engineering2020.it


COMUNE DI SAPRI
 (Provincia di Salerno)

Lavori di: **PROGETTO:**
 "Completamento ed adeguamento della rete fognaria acque nere e bianche nel centro urbano - Stralcio 8° lotto"
CUP: F52G1800000002

PROGETTO ESECUTIVO 69 Tav. Elaborato: **PLANIMETRIA DI PROGETTO GENERALE** Data: Gennaio 2024
 Scala: 1:2000
 Aggiornamento: Settembre 2024

PROGETTISTA: SOCIETÀ DI INGEGNERIA
 Advanced Engineering2020 S.r.l.
 Corso Trieste (Pr. Ufficio) 62037 Telve Terme (BN)
 (Direttore tecnico e progettista) (Ing. Nicola Profico)

VISTO:
 R.U.P. - (Responsabile Unico del Procedimento)

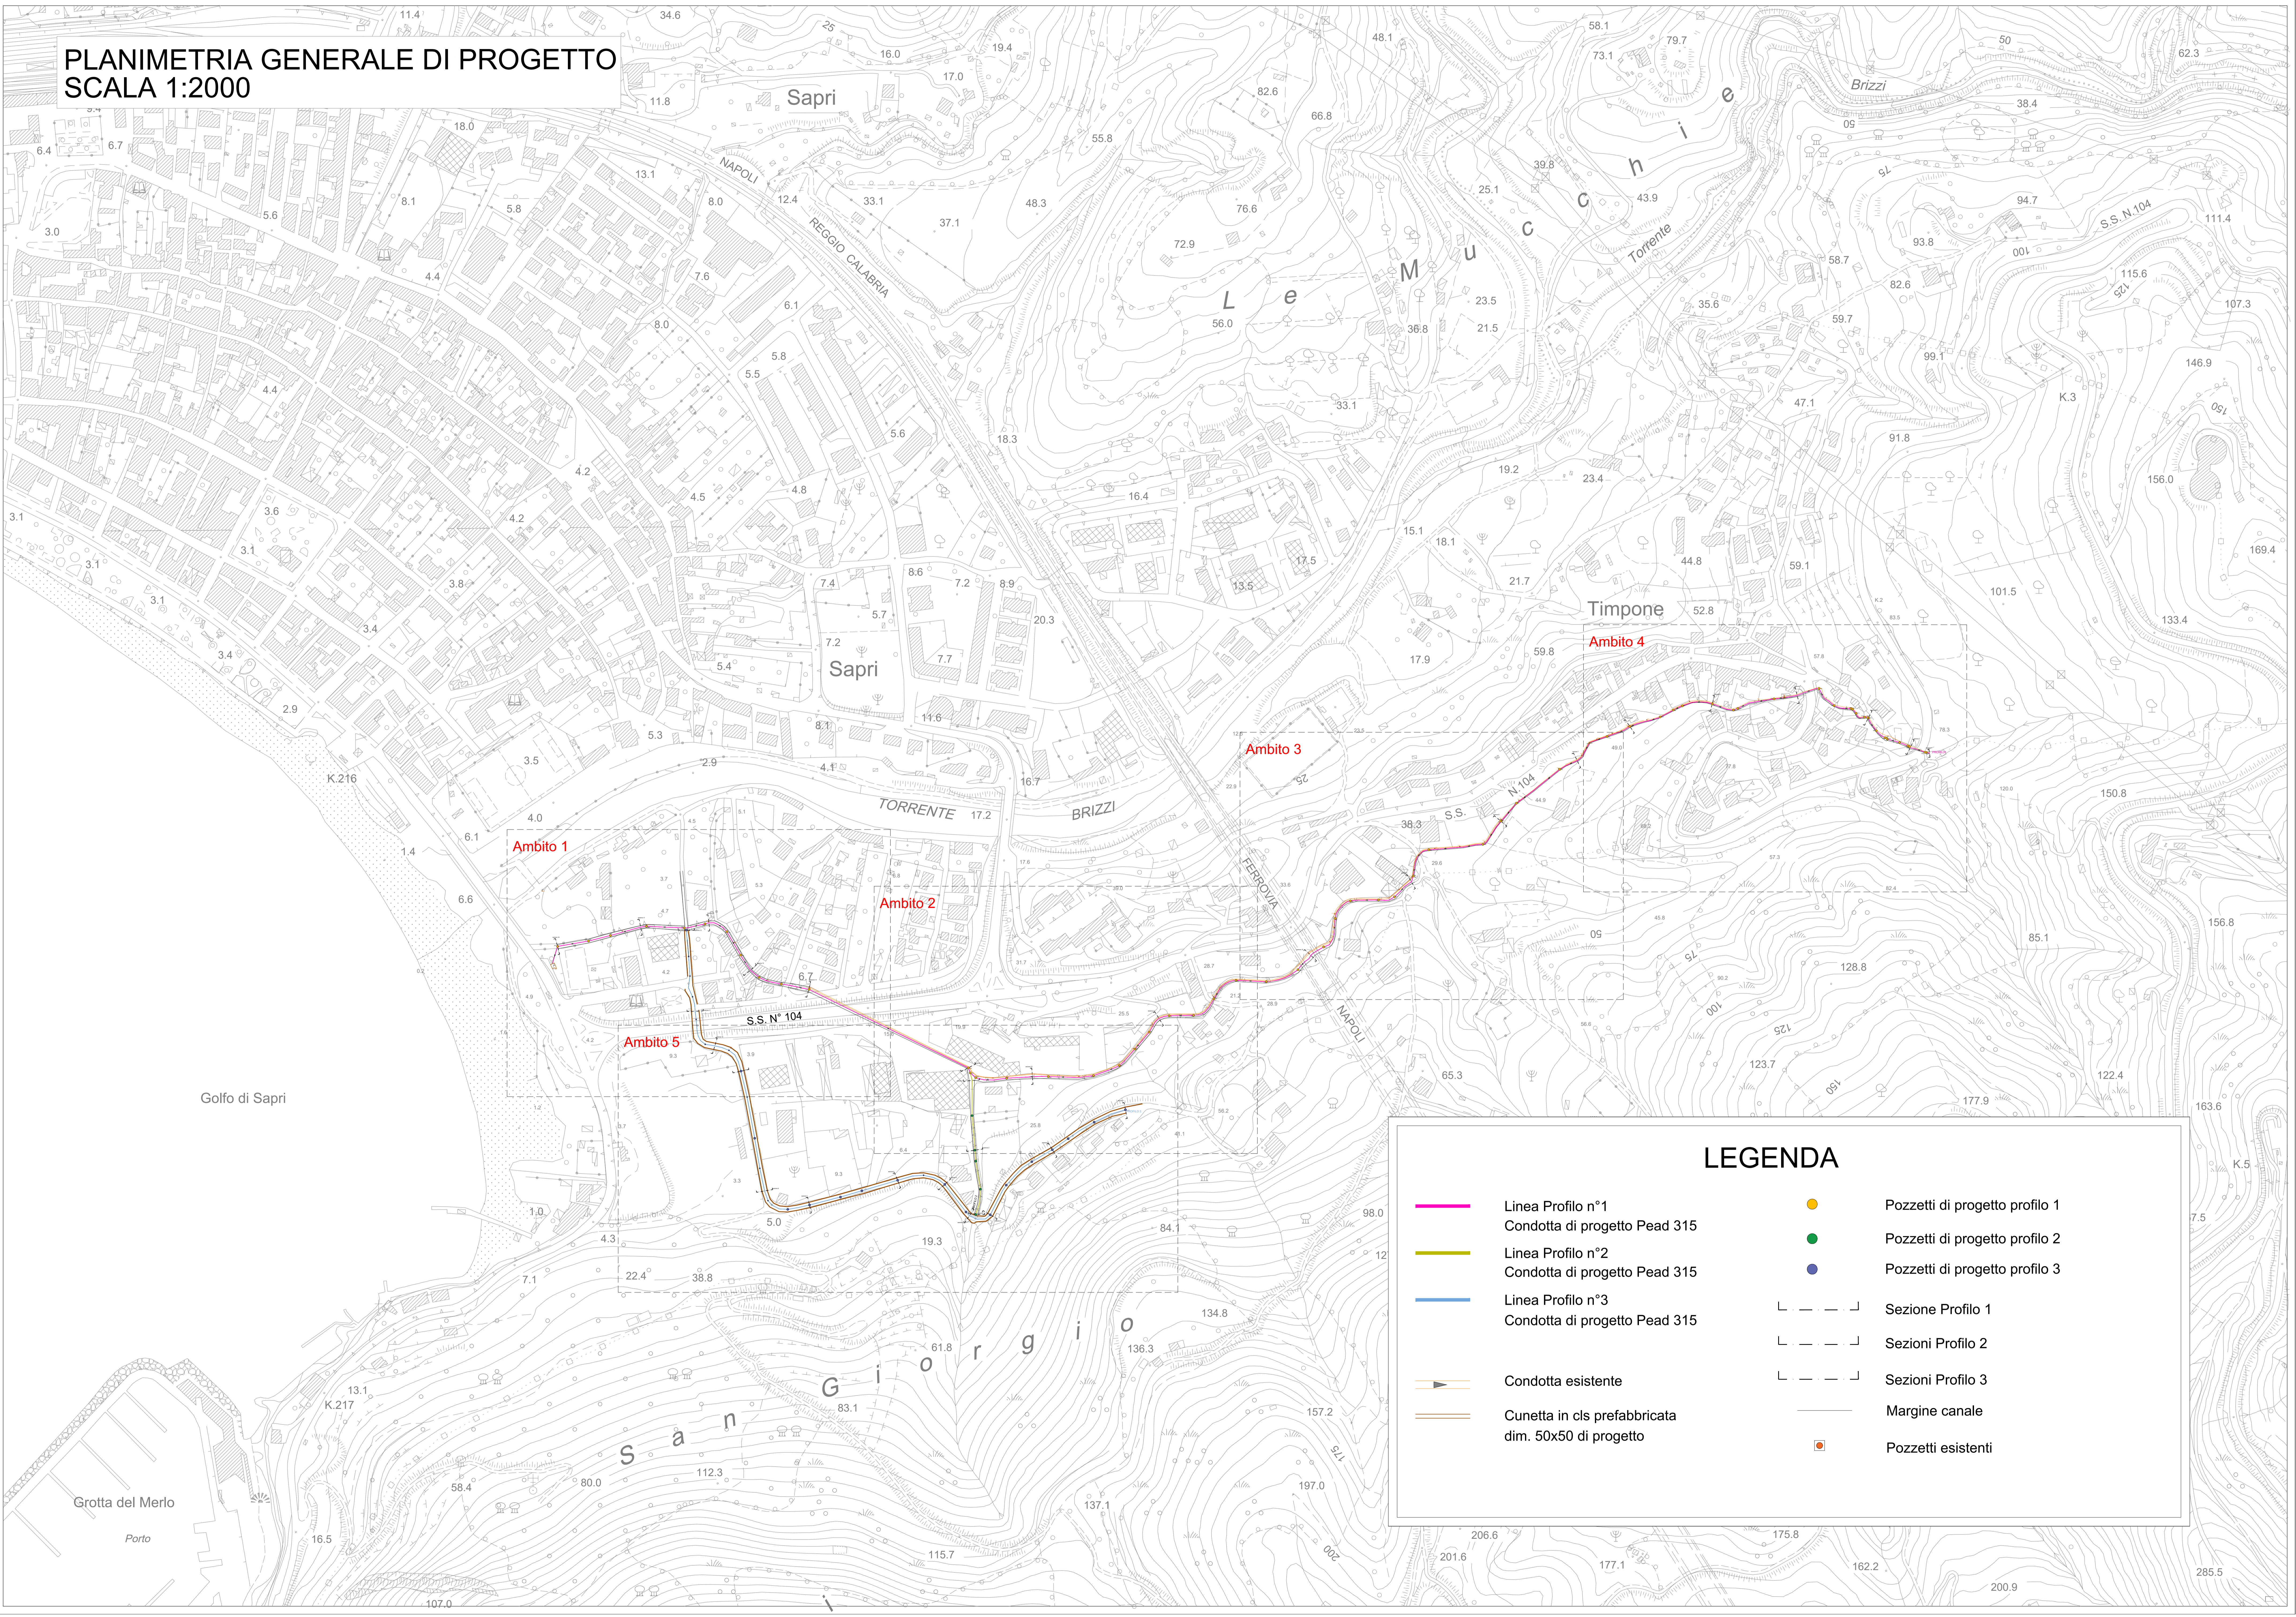

LEGENDA

	Linea Profilo n°1 Condotta di progetto Pead 315		Pozzetti di progetto profilo 1
	Linea Profilo n°2 Condotta di progetto Pead 315		Pozzetti di progetto profilo 2
	Linea Profilo n°3 Condotta di progetto Pead 315		Pozzetti di progetto profilo 3
	Condotta esistente		Sezione Profilo 1
	Cunetta in cls prefabbricata dim. 50x50 di progetto		Sezioni Profilo 2
			Sezioni Profilo 3
			Margine canale
			Pozzetti esistenti