



COMUNE DI SAPRI
 (Provincia di Salerno)

Lavori di:
PROGETTO:
 "Completamento ed adeguamento della rete fognaria acque nere e bianche nel centro urbano - Stralcio 8° lotto"
CUP: F52G1800000002

PROGETTO ESECUTIVO	Tav. 70	Elaborato: PLANIMETRIA DI PROGETTO AMBITO 1	Data: Gennaio 2024 Scala: 1:500 Aggiornamenti: Settembre 2024
---------------------------	----------------	--	---

PROGETTISTA: SOCIETÀ DI INGEGNERIA
VISTO: R.U.P. - (Responsabile Unico del Procedimento)


SOCIETÀ DI INGEGNERIA

Advanced Engineering2020 S.r.l.

Corso Trieste (Pal. Uffici)
 82037 Telesse Terme (BN)


(Direttore tecnico e progettista)

(Ing. Nicolò Onofrio)

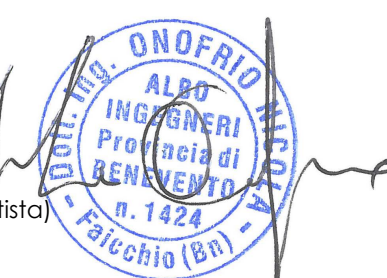

Ambito 1

Planimetria di progetto Scala 1:500

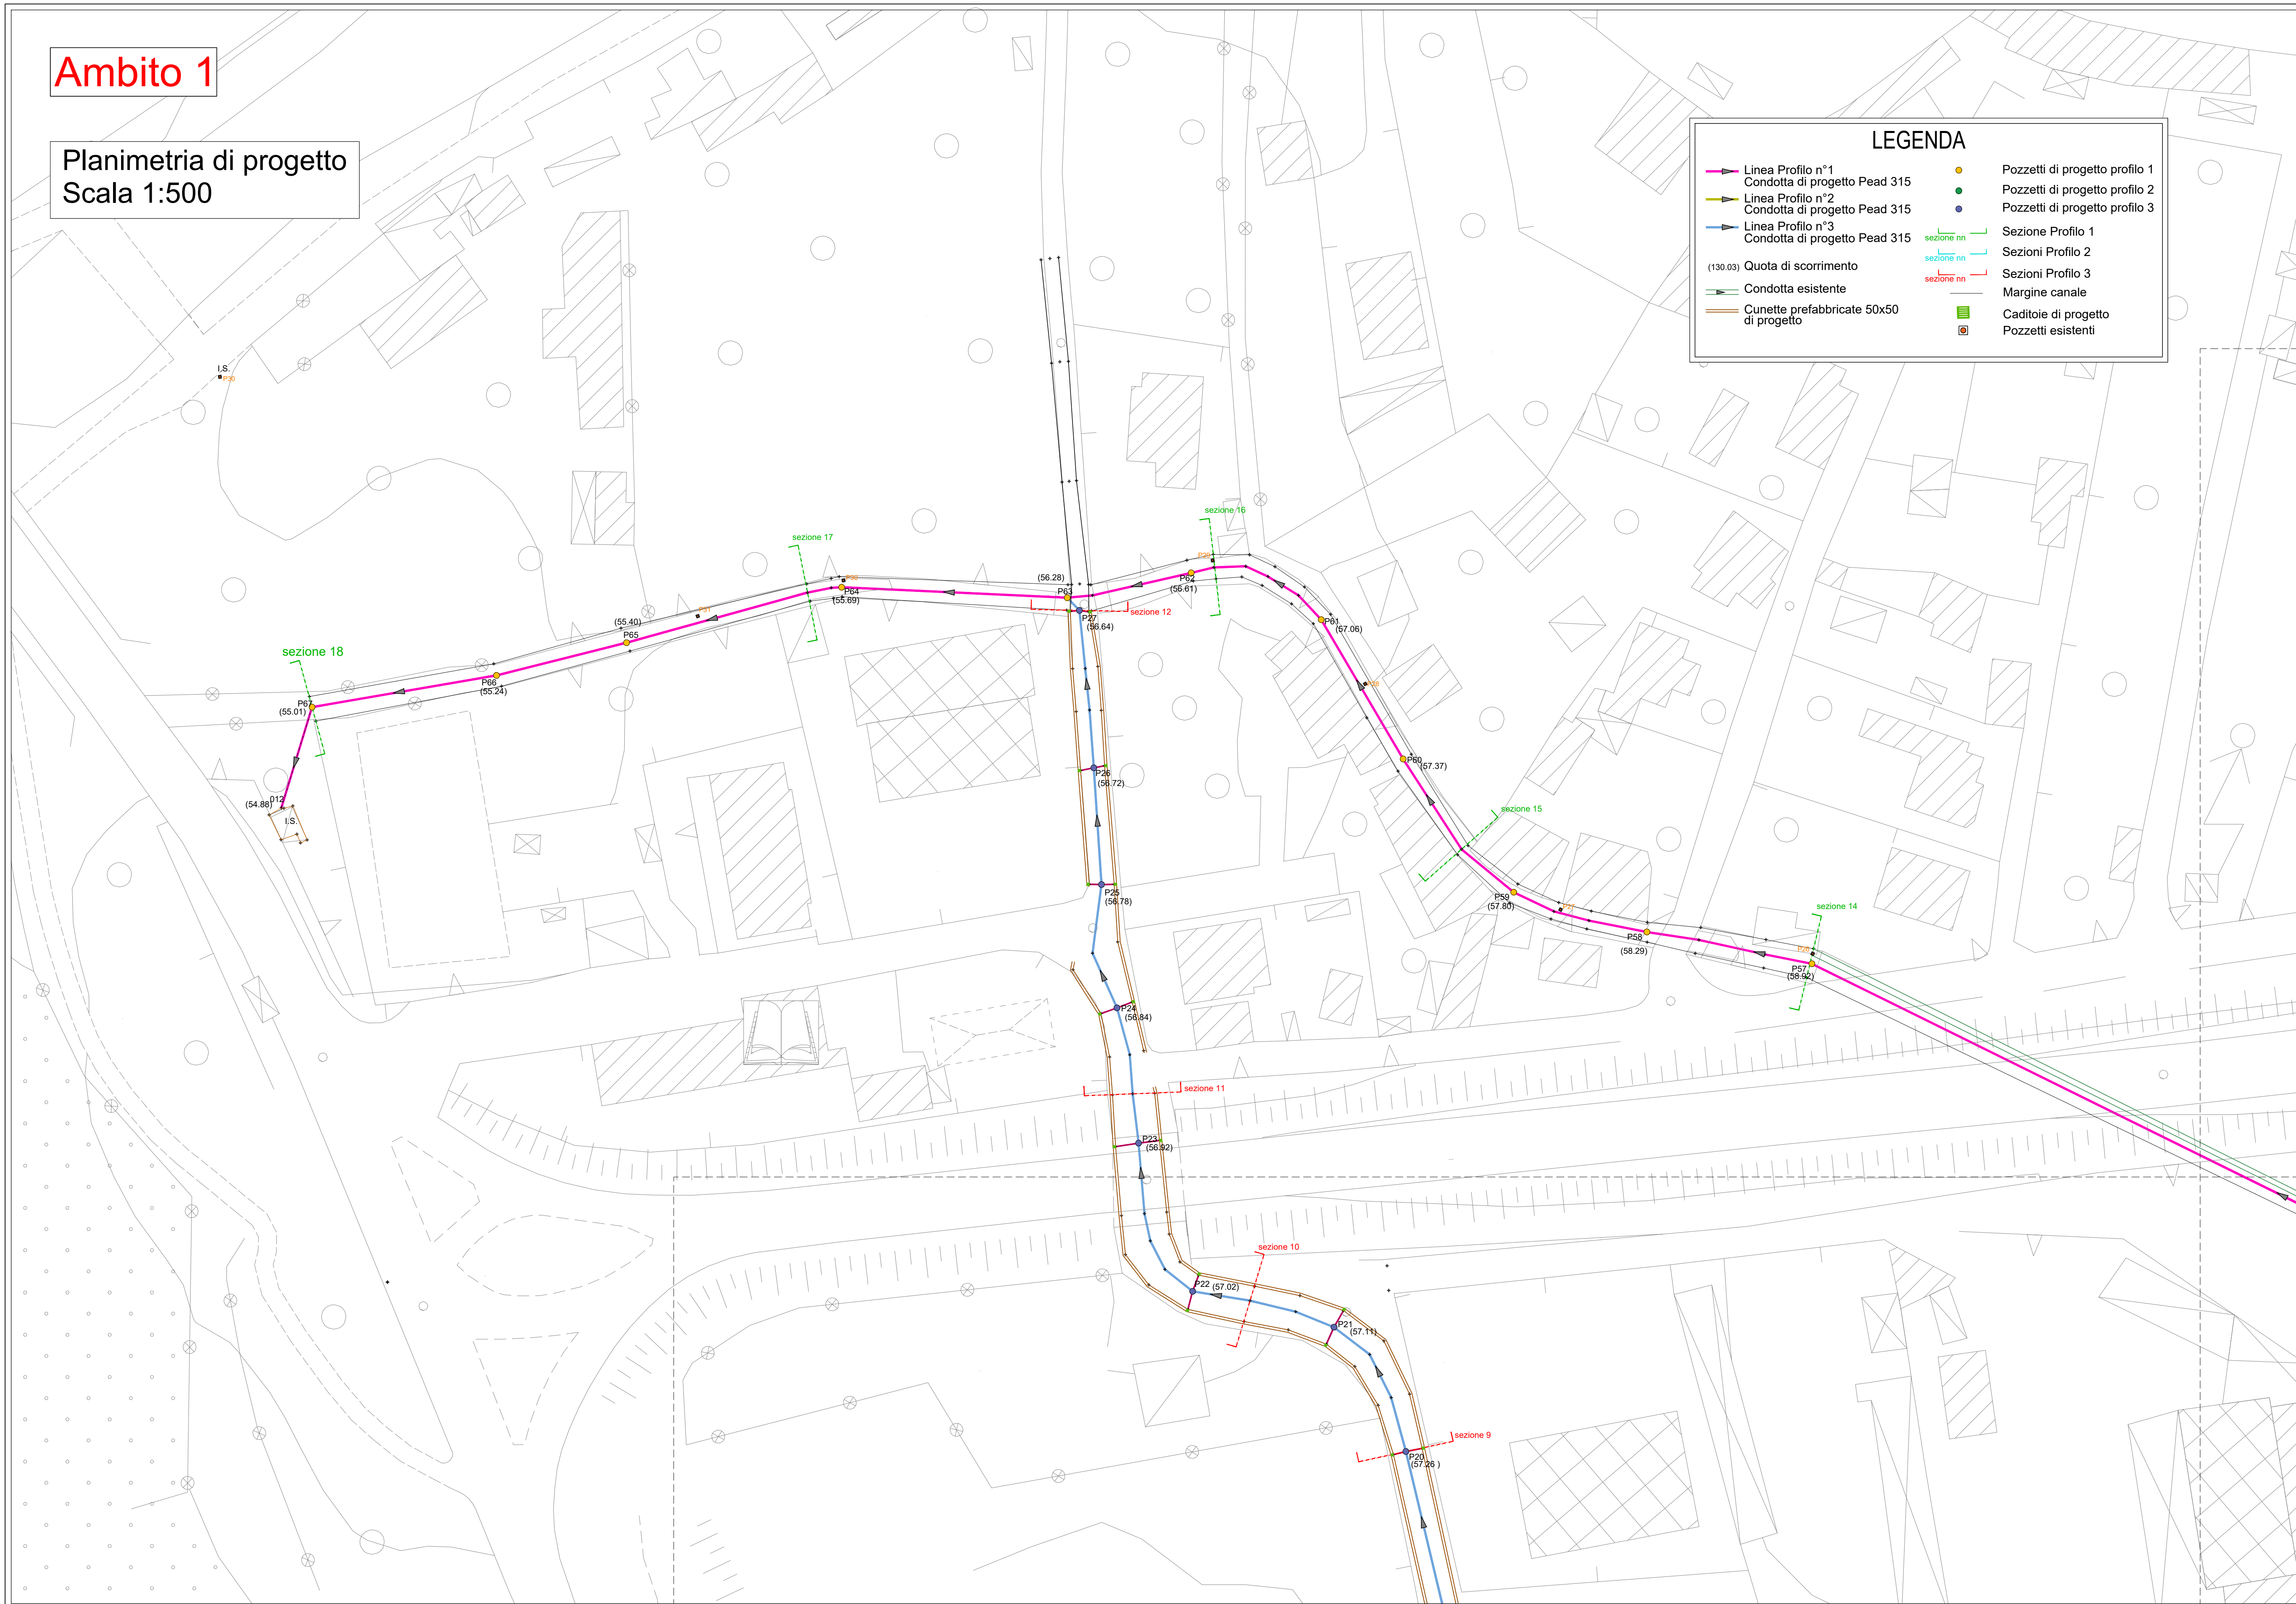

LEGENDA	
Linea Profilo n°1 Condotta di progetto Pead 315	Pozzetti di progetto profilo 1
Linea Profilo n°2 Condotta di progetto Pead 315	Pozzetti di progetto profilo 2
Linea Profilo n°3 Condotta di progetto Pead 315	Pozzetti di progetto profilo 3
(130.03) Quota di scorrimento	Sezioni Profilo 1
Condotta esistente	Sezioni Profilo 2
Cunette prefabbricate 50x50 di progetto	Sezioni Profilo 3
	Margine canale
	Caditoie di progetto
	Pozzetti esistenti