


Ambito 2

Planimetria di progetto
Scala 1:500

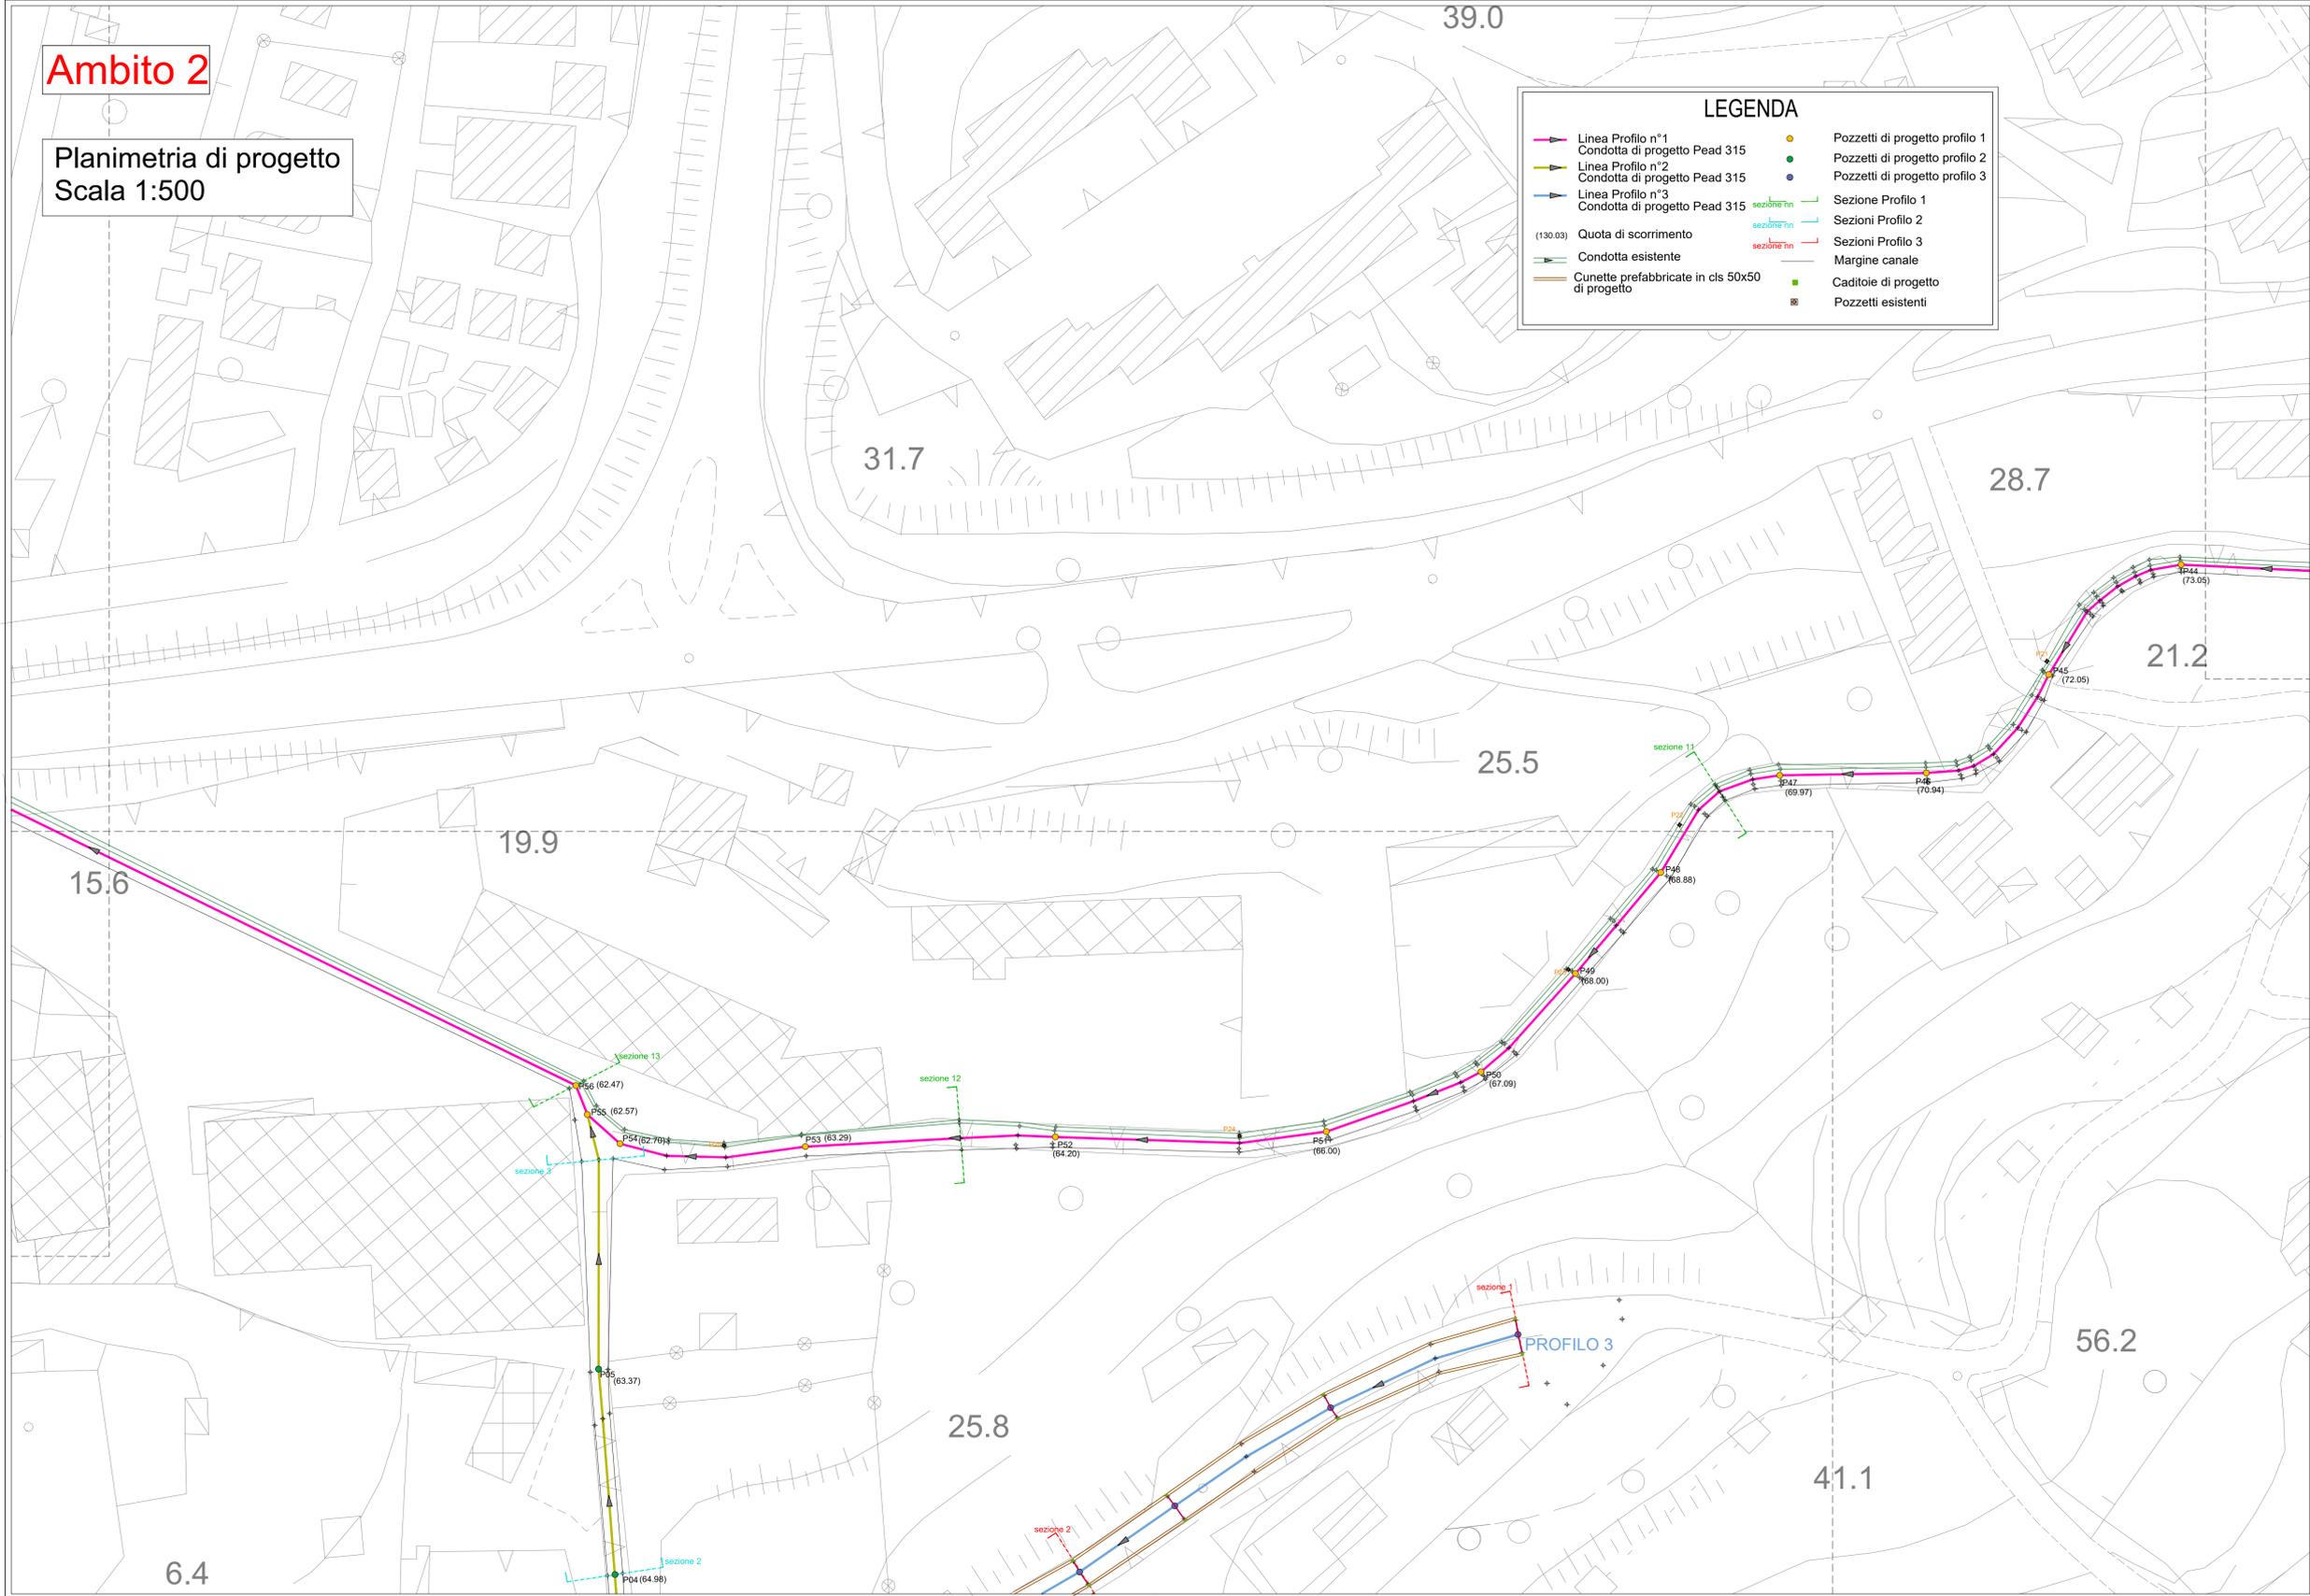

LEGENDA

Linea Profilo n°1	Pozzetti di progetto profilo 1
Condotta di progetto Pead 315	Pozzetti di progetto profilo 2
Linea Profilo n°2	Pozzetti di progetto profilo 3
Condotta di progetto Pead 315	Sezioni Profilo 1
Linea Profilo n°3	Sezioni Profilo 2
Condotta di progetto Pead 315	Sezioni Profilo 3
(130.03) Quota di scorrimento	Margine canale
Condotte esistenti	Caditoie di progetto
Cunette prefabbricate in cis 50x50 di progetto	Pozzetti esistenti