



Società di Ingegneria

Corso Trieste (Pal. Uffici) - 82037 Telesse Terme (BN) - P.IVA: 01776490623
Tel. 0824/641483 - Fax. 0824/975177 - e-mail: ad.engineering2020@libero.it
Pec: ad.engineering@legalmail.it



COMUNE DI SAPRI
(Provincia di Salerno)

Lavori di: **PROGETTO:**
"Completamento ed adeguamento della rete fognaria acque nere e bianche nel centro urbano - Stralcio 8° lotto"
CUP: **F52G1800000002**

PROGETTO Tav. Elaborato: Data: Gennaio 2024
ESECUTIVO 73 PLANIMETRIA DI PROGETTO AMBITO 4 Scala: 1:500
Aggiornamenti: Settembre 2024

PROGETTISTA:

SOCIETÀ DI INGEGNERIA

Advanced Engineering2020 S.r.l.

Corso Trieste (Pal. Uffici)

82037 Telesse Terme (BN)

ISPI

(Direttore tecnico e progettista)

(Ing. Nicolò Onofrio)




VISTO:

R.U.P. - (Responsabile Unico del Procedimento)

Ambito 4

Planimetria di progetto
Scala 1:500

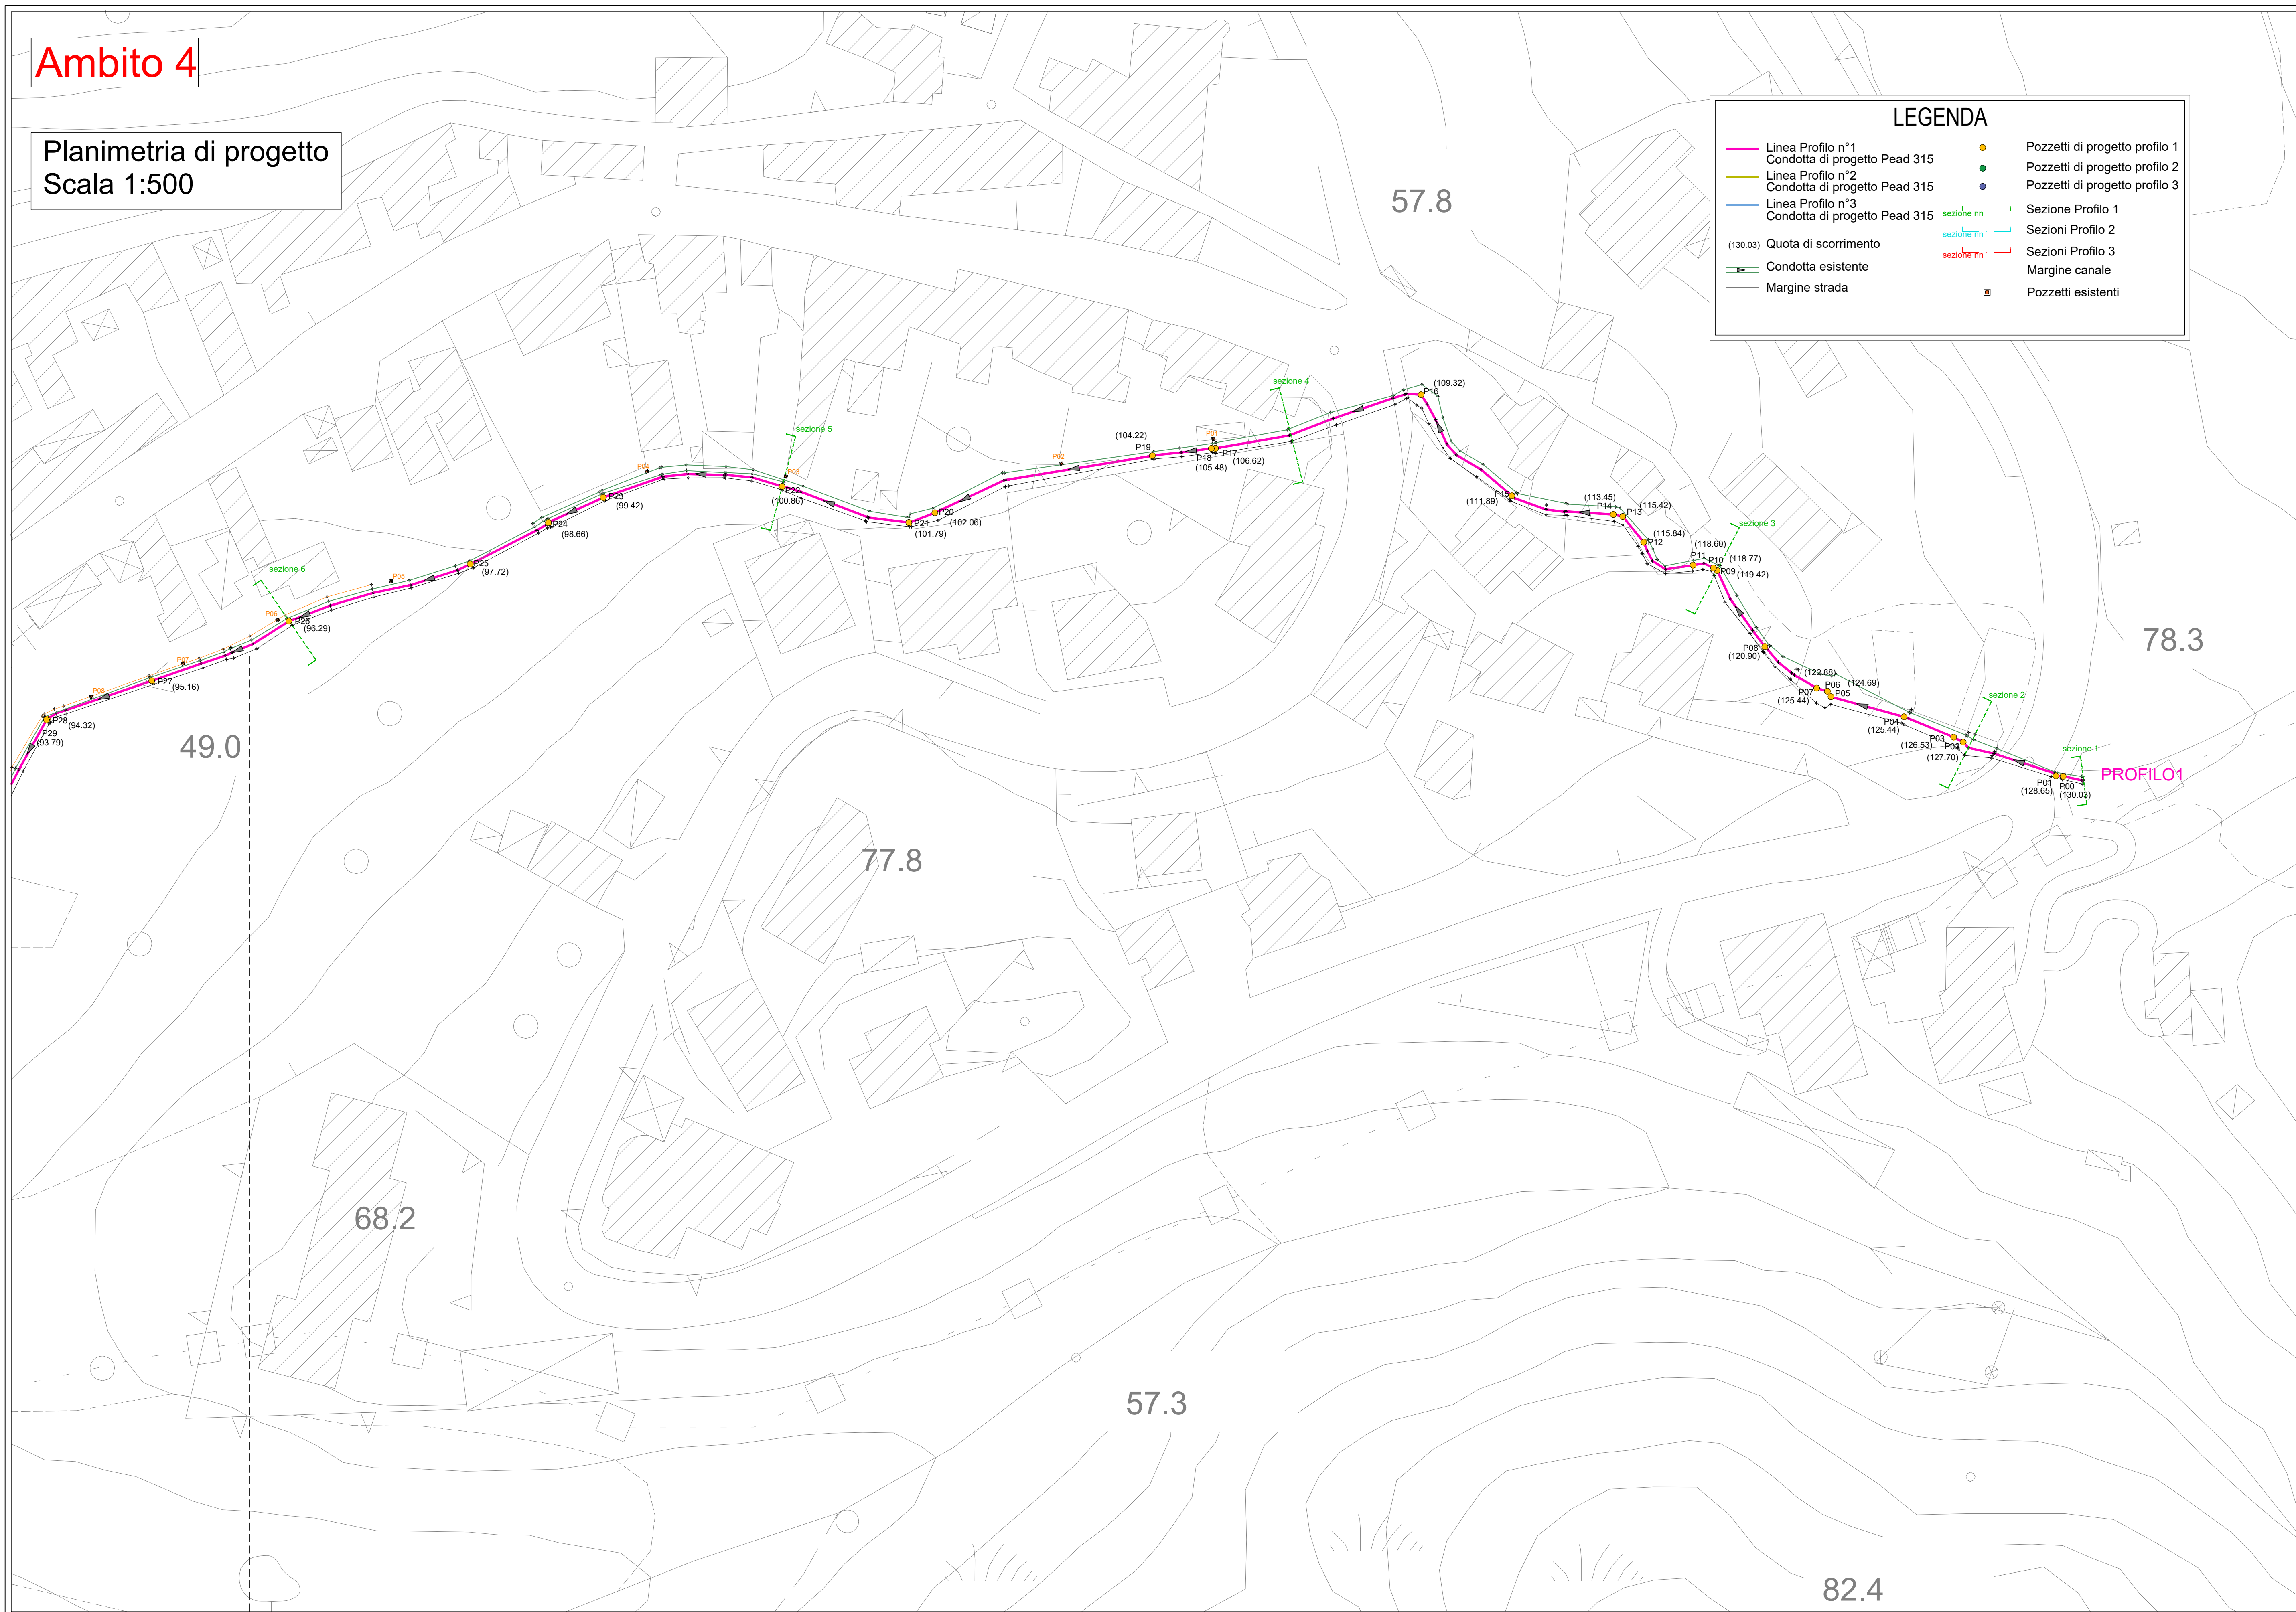

LEGENDA

- Linea Profilo n°1
- Linea Profilo n°2
- Linea Profilo n°3
- Condotte di progetto Pead 315
- Condotte di progetto Pead 315
- Condotte di progetto Pead 315
- Quota di scorrimento (130.03)
- Condotta esistente
- Margine strada
- Pozzetti di progetto profilo 1
- Pozzetti di progetto profilo 2
- Pozzetti di progetto profilo 3
- Sezione Profilo 1
- Sezioni Profilo 2
- Sezioni Profilo 3
- Margine canale
- Pozzetti esistenti

PROFILO1