


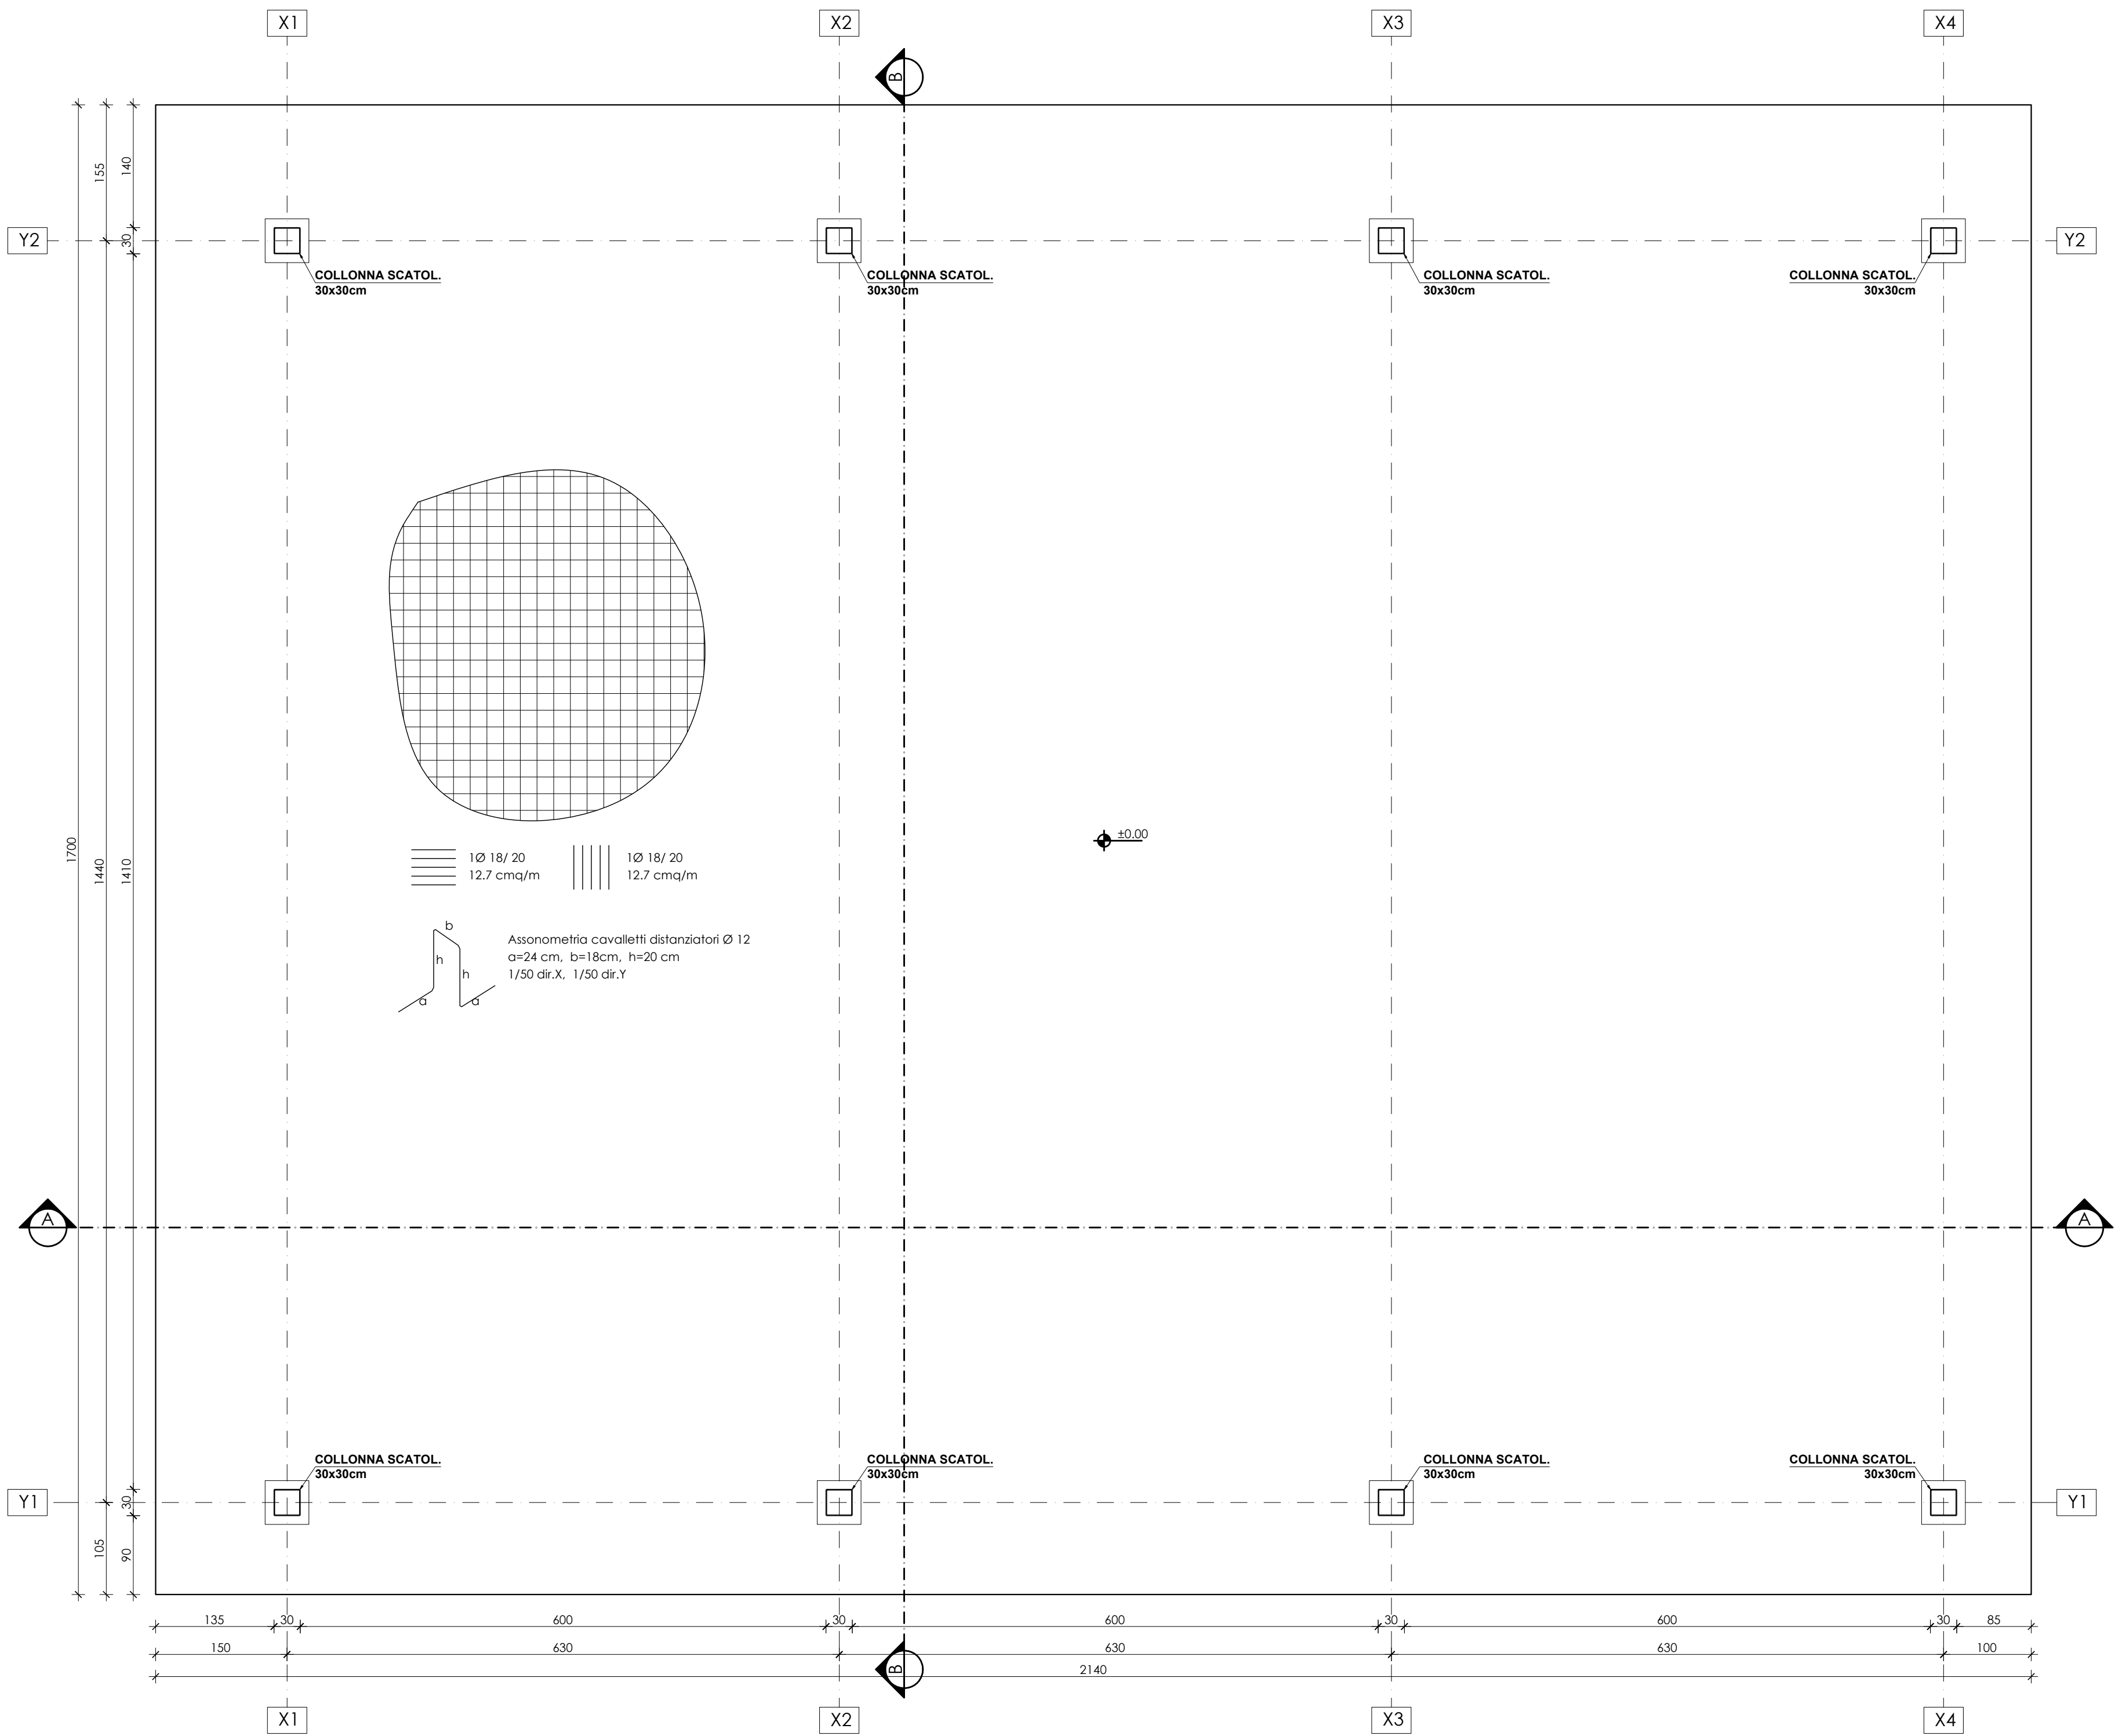

TETTOIA ESSICCAMENTO


PIANTA TRACCIAMENTO COLONNE

SCALA 1:50




SEZIONE A-A

SCALA 1:50

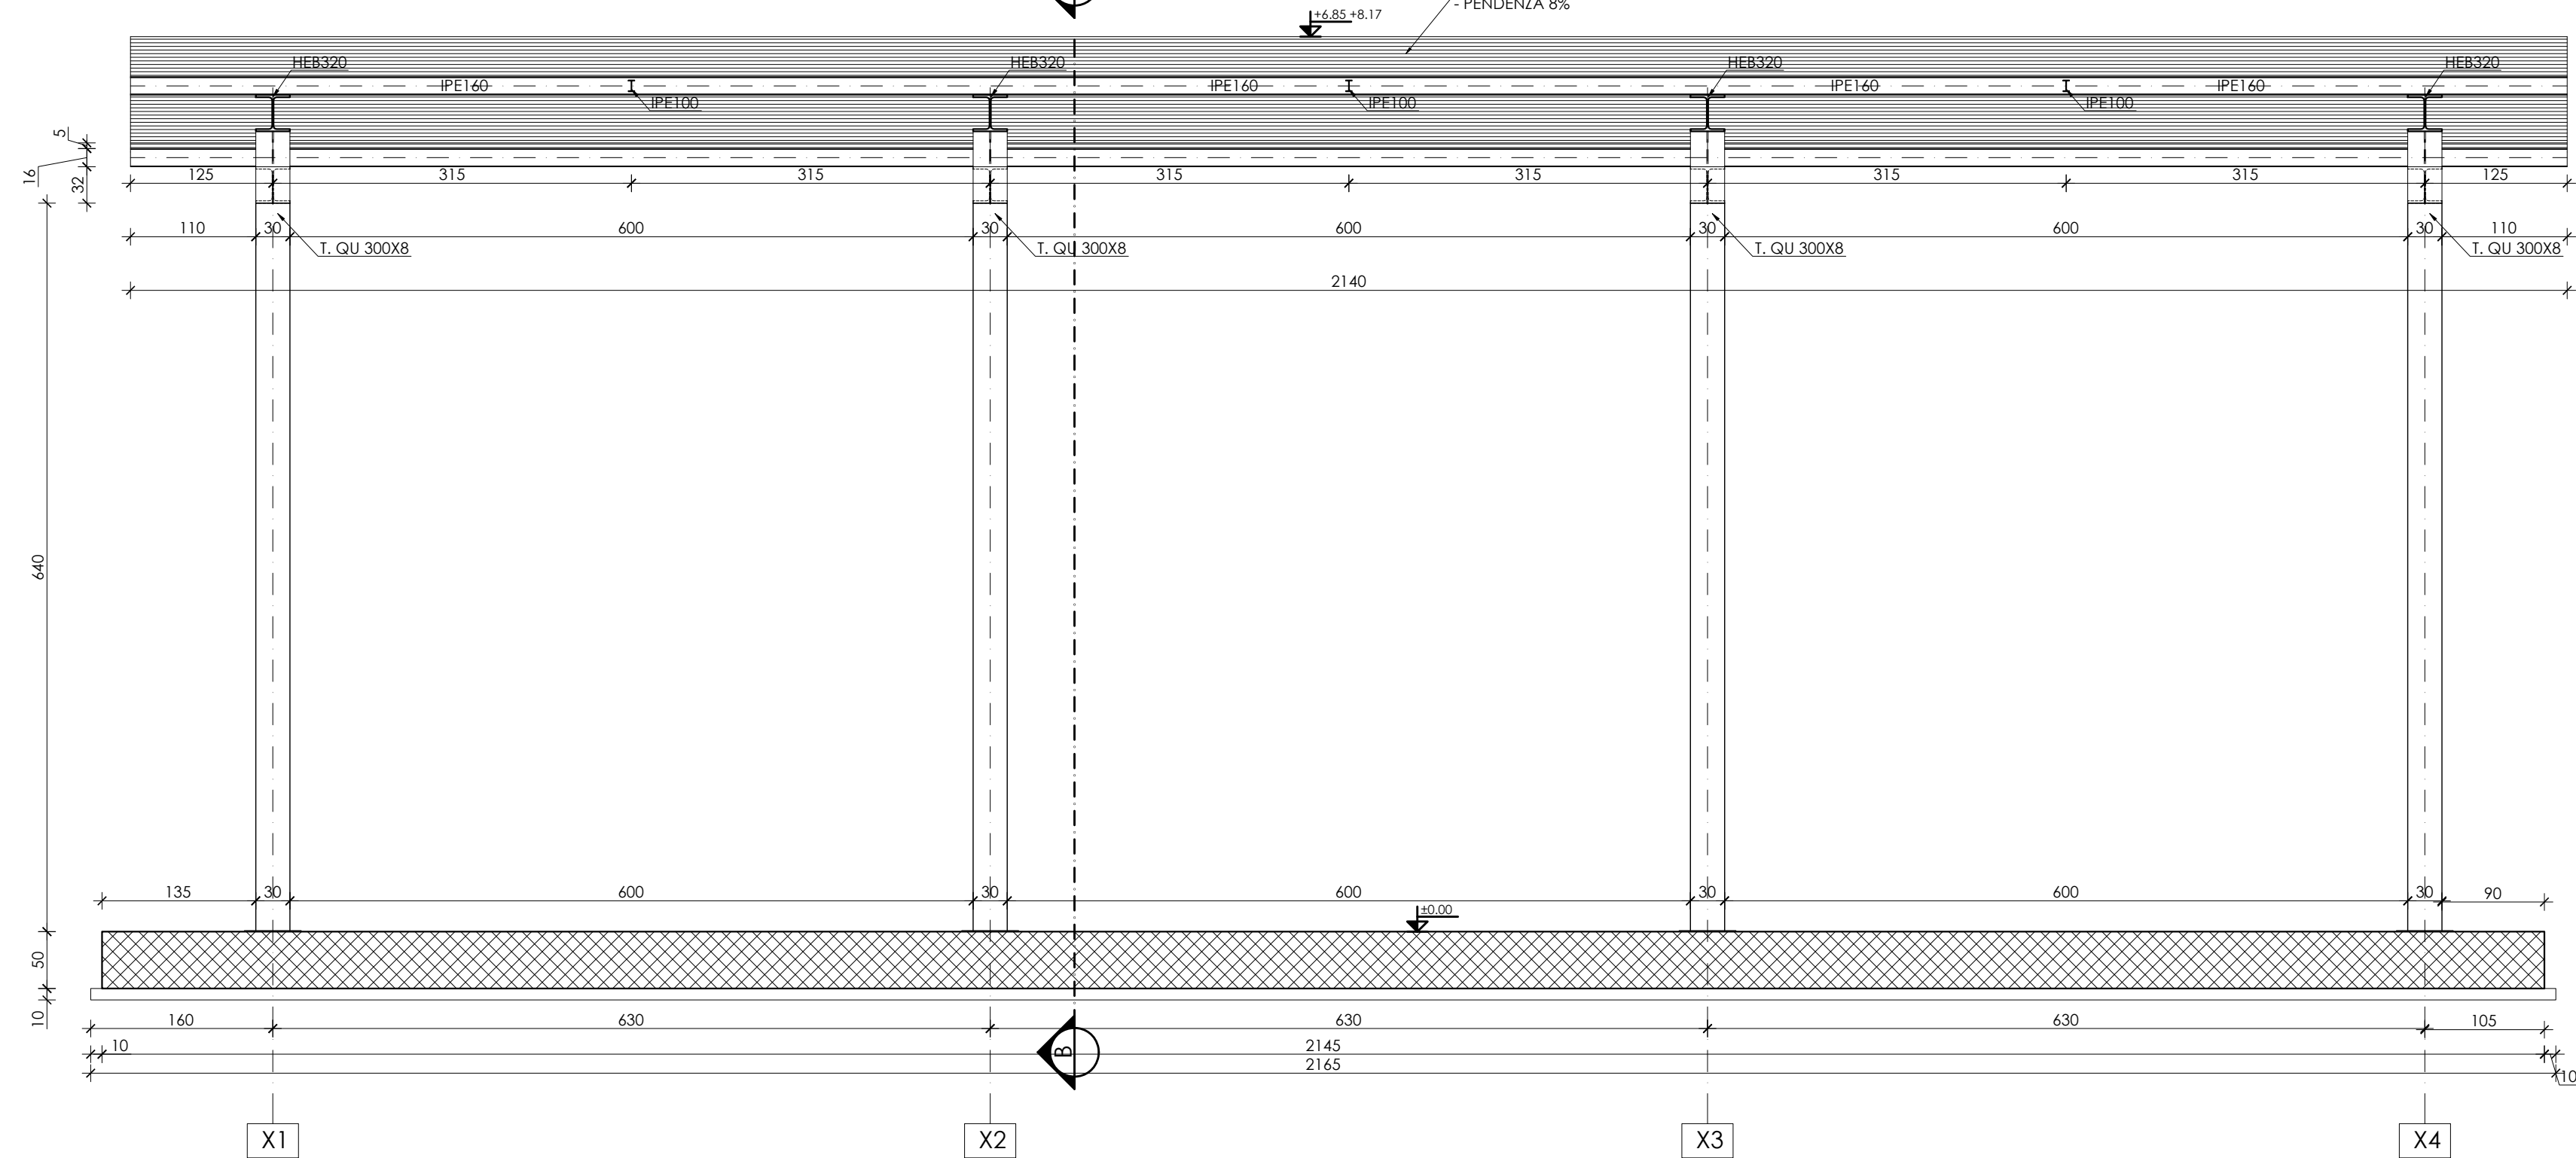


PIANTA COPERTURA

SCALA 1:50

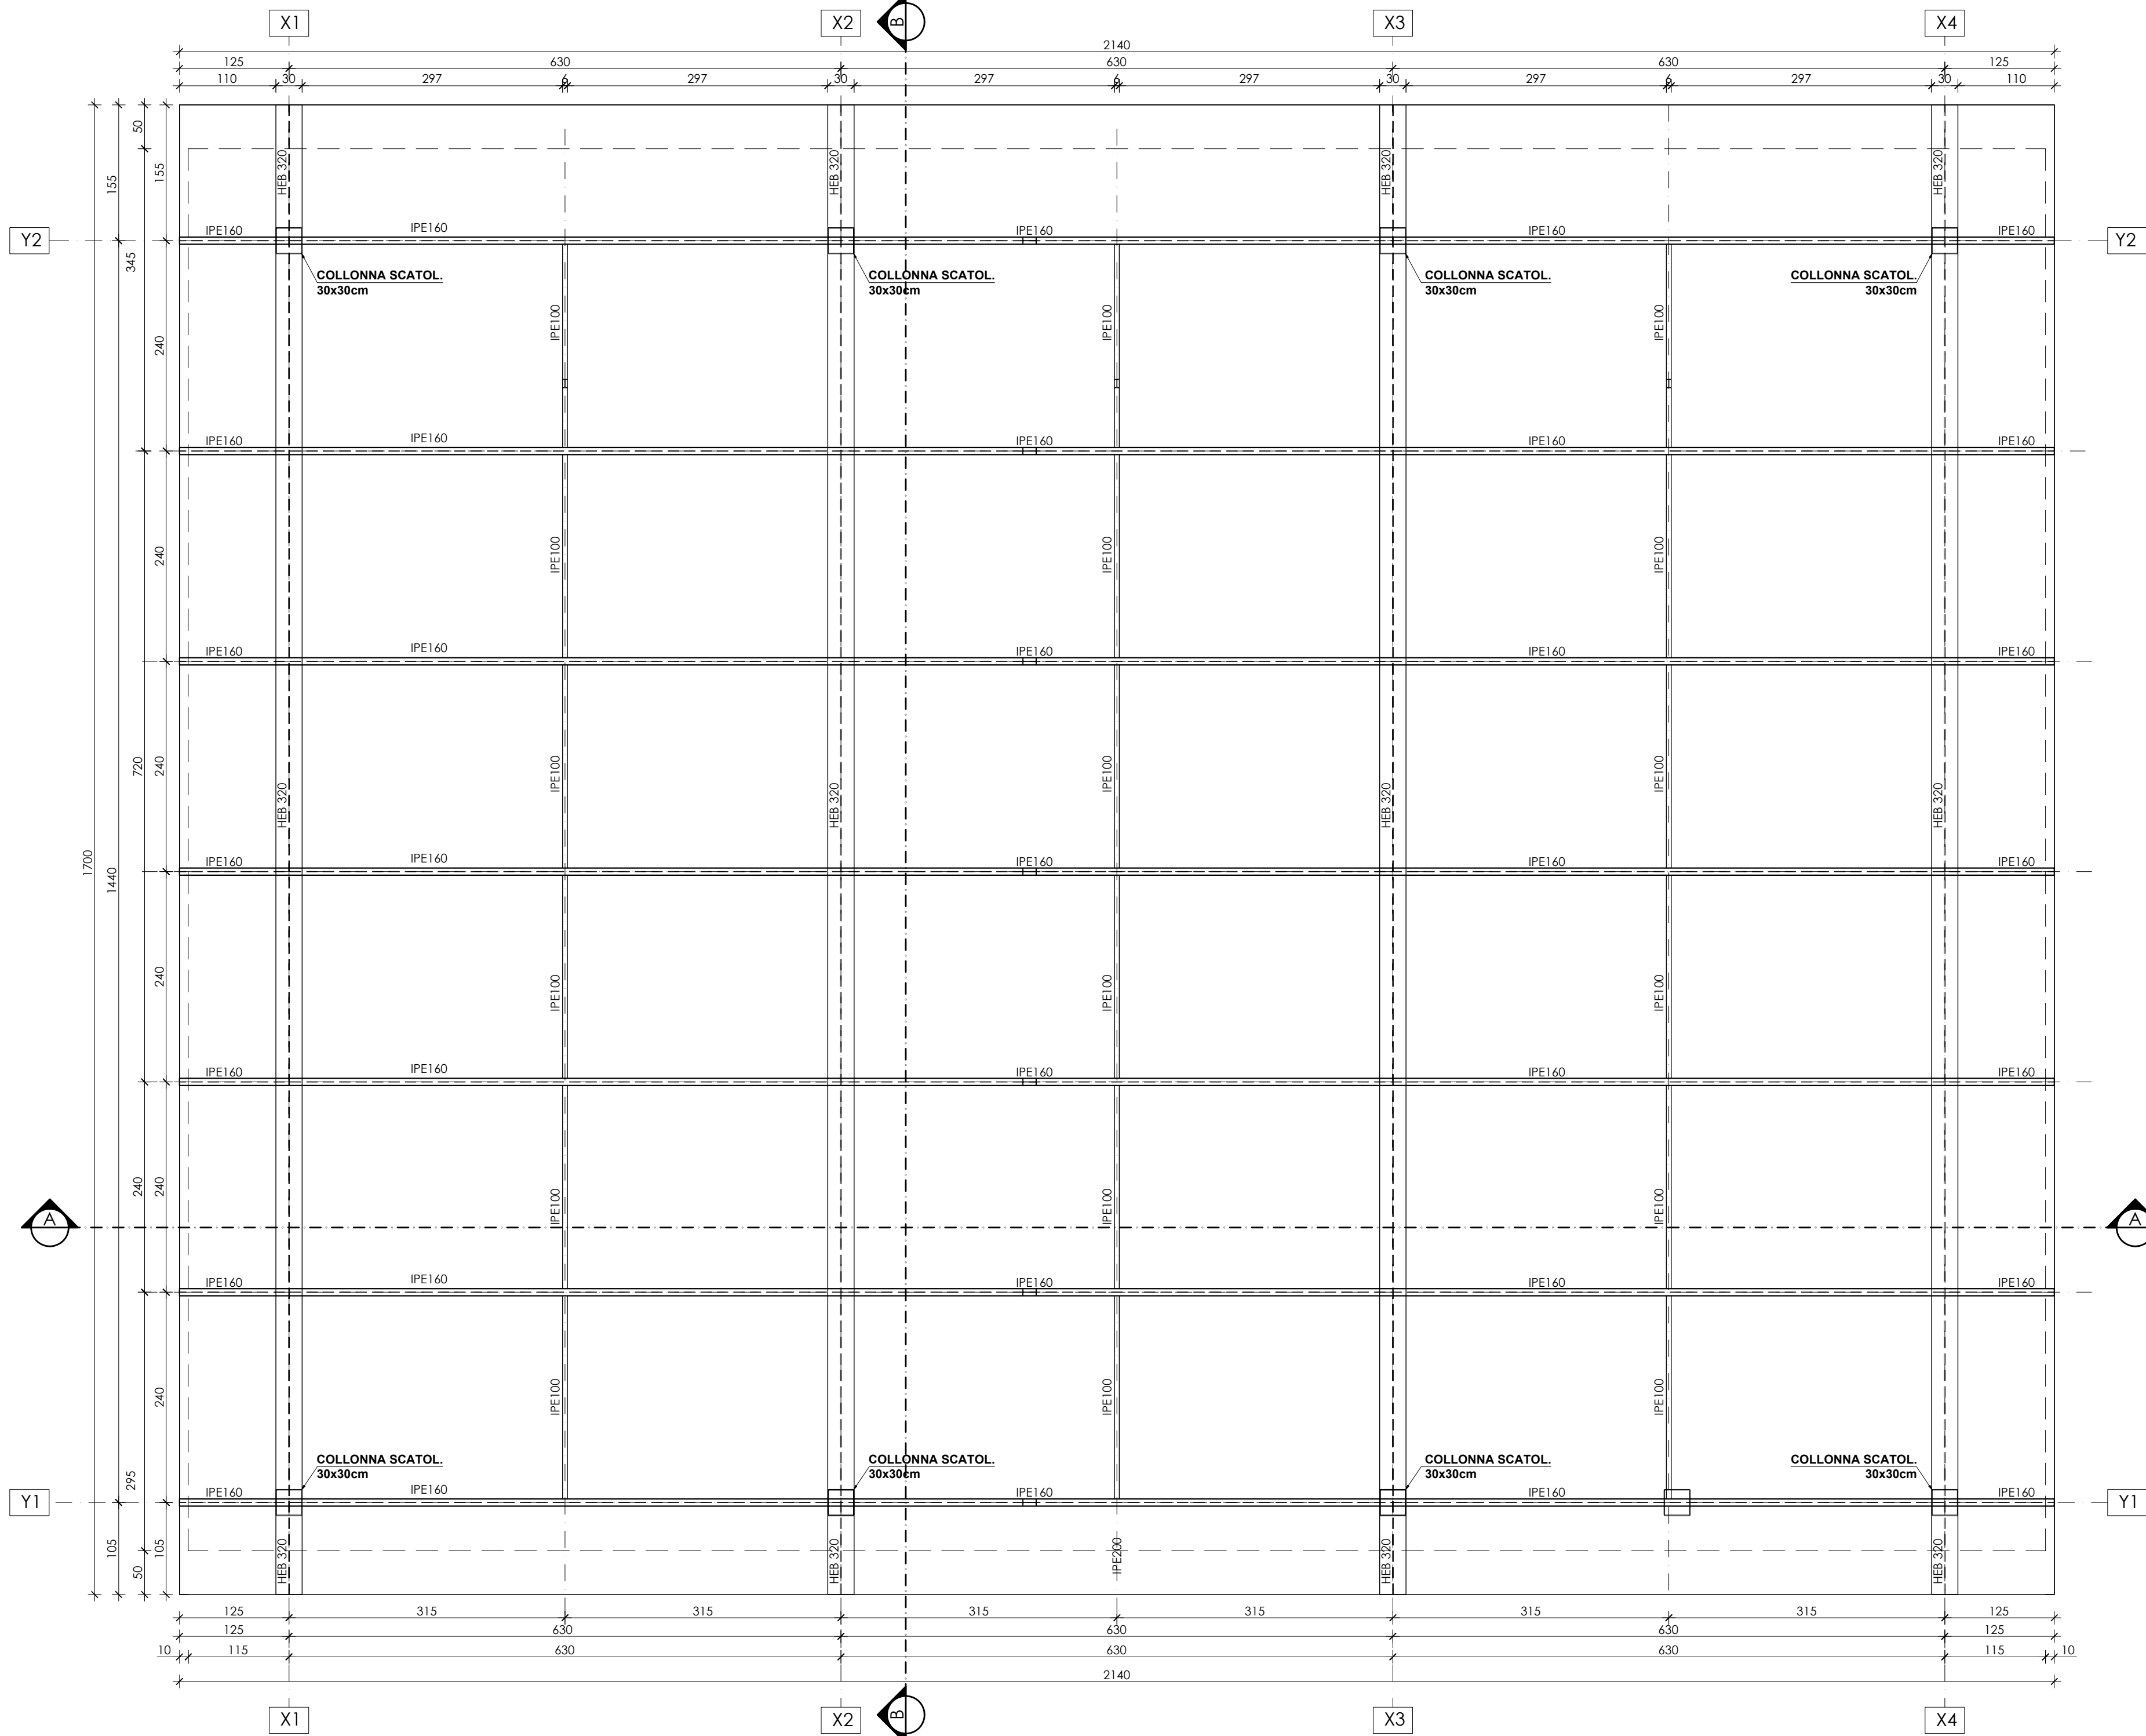

SEZIONE B-B

SCALA 1:50

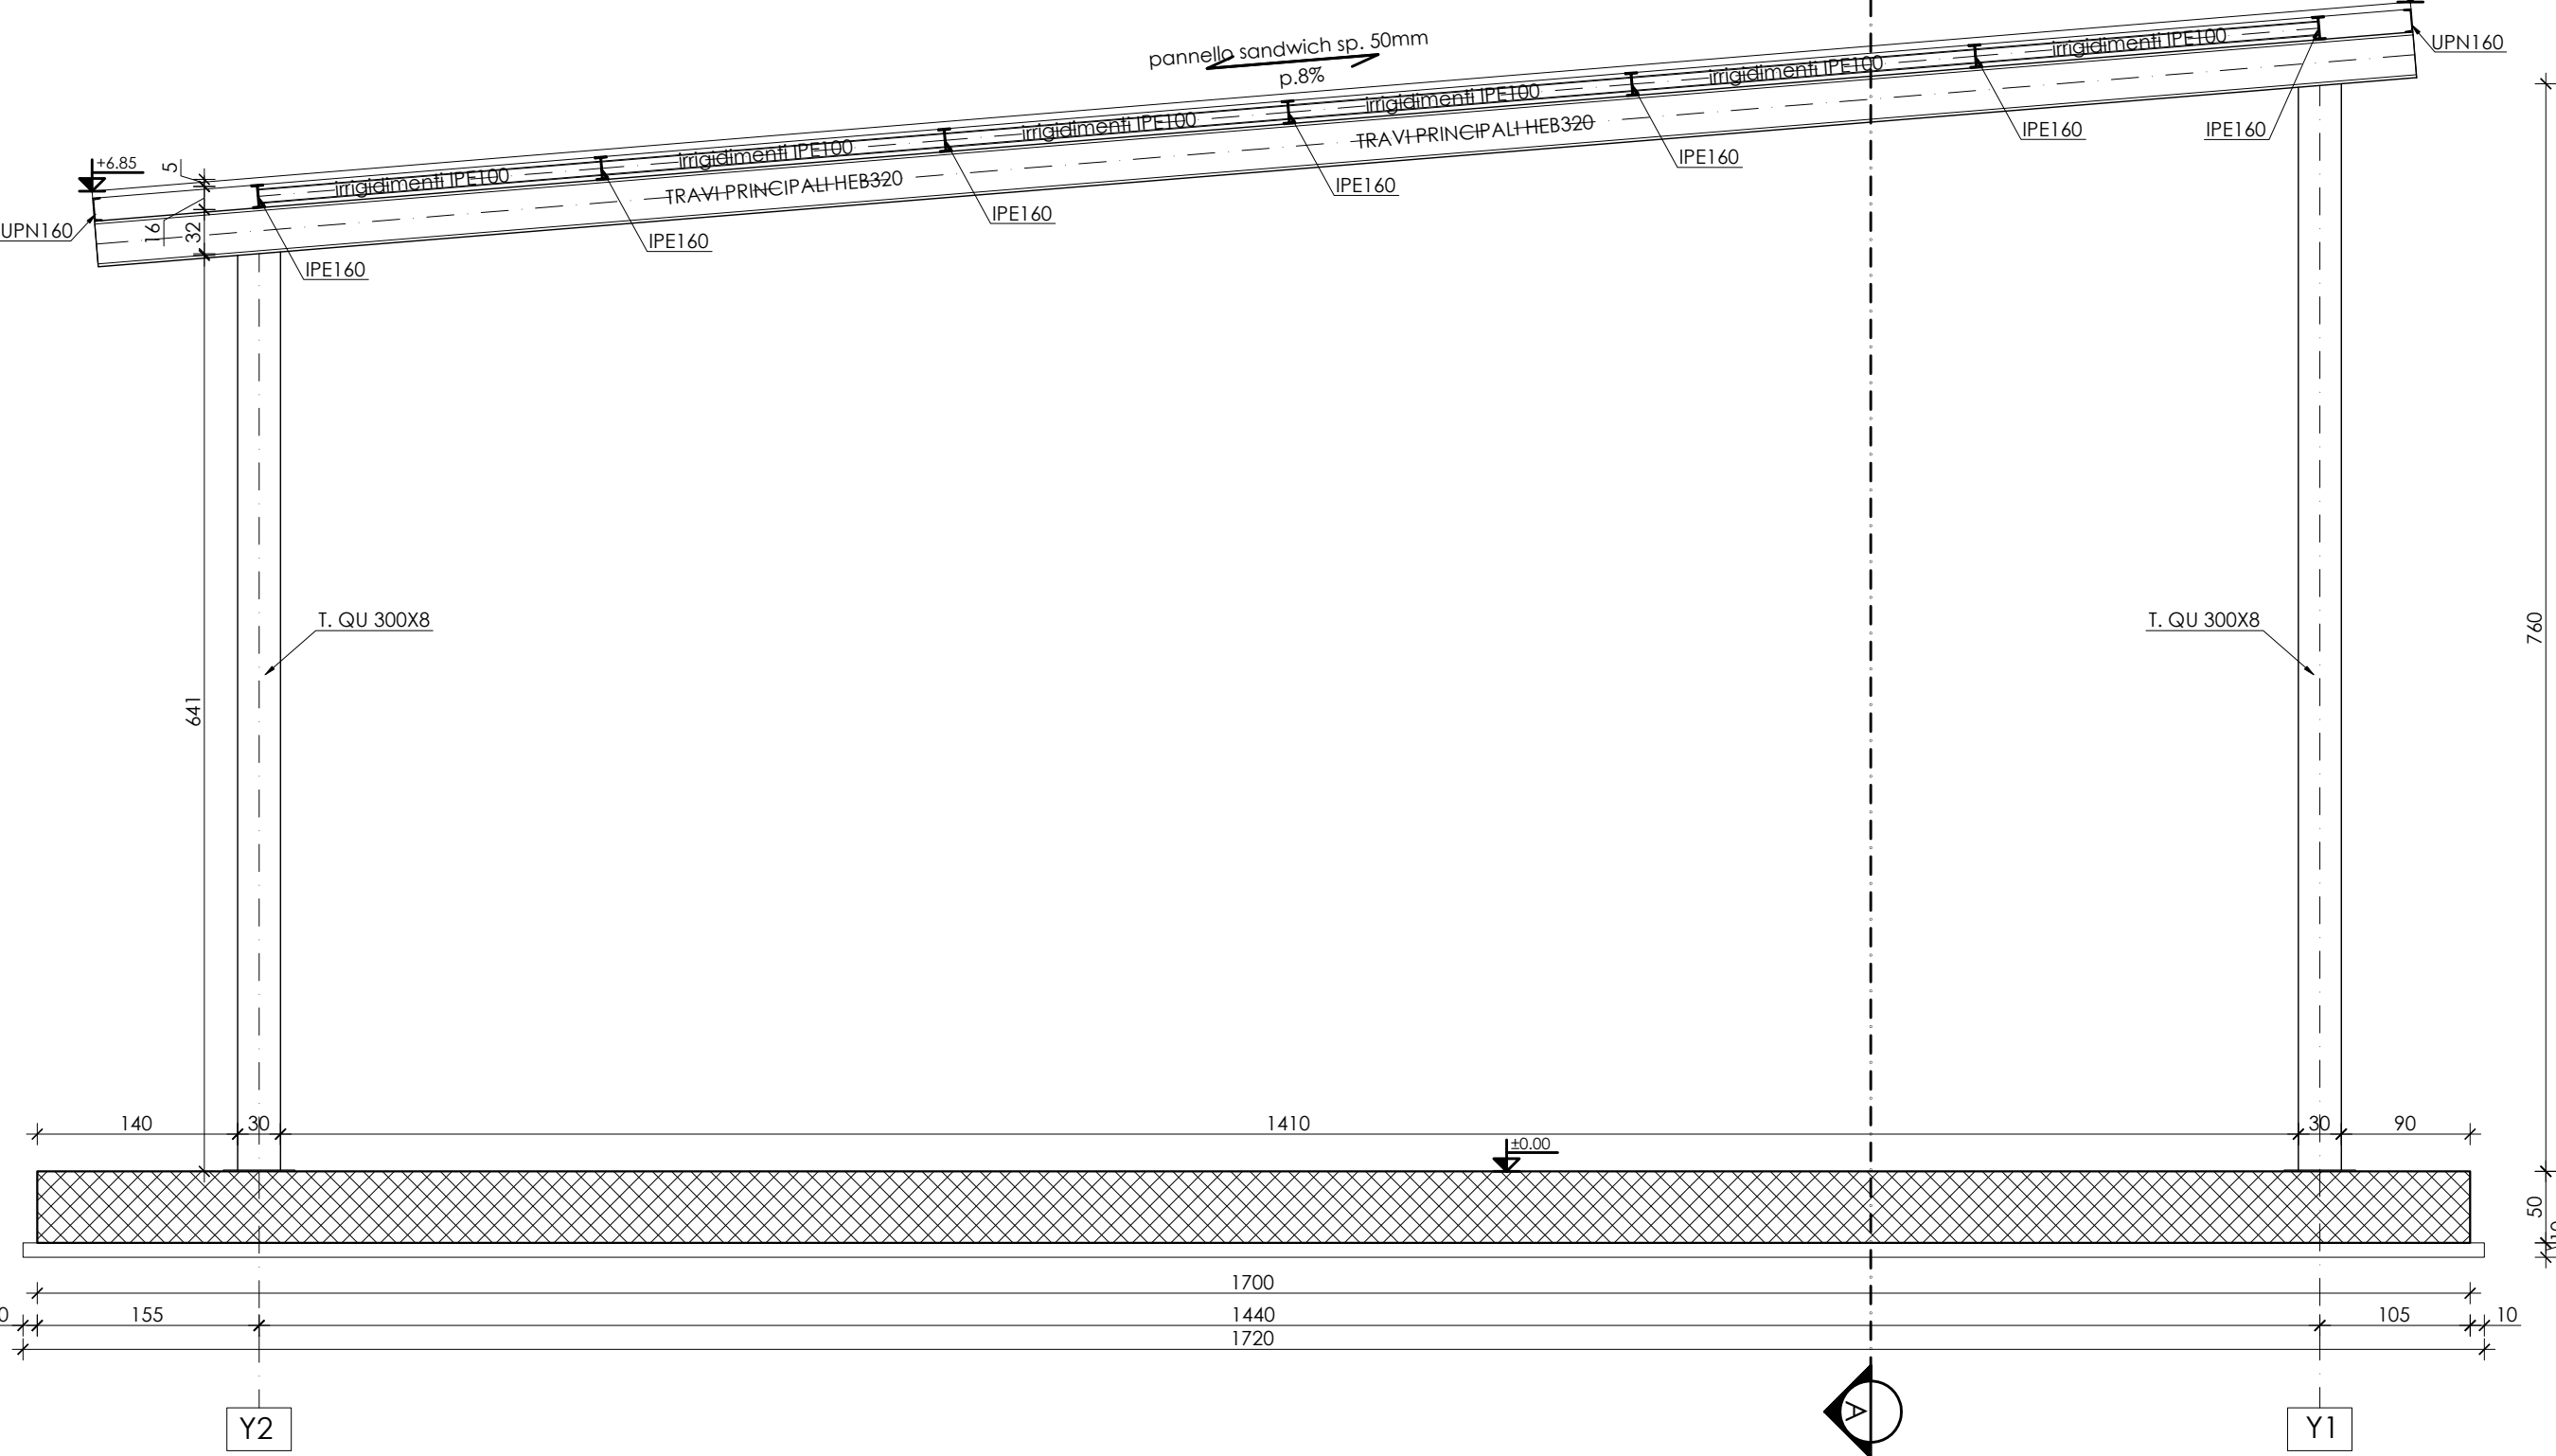

N.B.: E' onere dell'impresa il tracciamento delle opere

La verifica delle misure riportate e la loro approvazione è a carico della D.L.

Si prevede il rientro con materiale da scavo ove possibile e con materiale da cava ove non possibile

CARATTERISTICHE DEI MATERIALI OPERE IN C.A. - PRESSA A VITE



CAMPO DI IMPIEGO	MAGRONE	FONDAZIONI	STRUTTURE IN ELEVAZIONE
CLASSE RESISTENZA CALCESTRUZZO	-	C28/35	C28/35
CLASSE ESPOSIZIONE CALCESTRUZZO	-	XC2	XC2
COPRIFERRO (mm)	-	50	50
ARMATURE	-	8 450C	8 450C

PRESCRIZIONI PER LA CARPENTERIA METALLICA

- PROFILATI VARI : S 275 (F+ 430 B) UNI EN 10025
- BULLONERIA : CLASSE 8.8 UNI EN 20898
COPPIA DI SERRAGGIO A NORME
UNI-ENR 10011 (PAR. 4.1.3)
- DADI : CLASSE 8 ESAGONALE PIU' PALNIT UNI 3740
- ROSETTE : NORMALI ED ELASTICHE UNI 7845
- ZINCATURA : TUTTI I MATERIALI SARANNO ZINCATI A CALDO SECONDO LE NORME CEI 716 VII ED. E NORME UNI 574486 E SUCC. AGG. SPESORE MAGGIORE DI 80 MICRON
- SALDATURE : A FILO CONTINUO O AD ARCO CON ELETTRODI TIPO 48 UNI 5132.
- LAVORAZIONI : SALDATURE A CORDONE D'ANGOLO ALTEZZA DI GOLIA 0,7 DELLO SPESORE MINIMO DA COLLEGARE (SALVO DIVERSA INDICAZIONE).

LE MISURE DOVRANNO ESSERE VERIFICATE IN CANTIERE A CARICO DELL'IMPRESA

RAPPRESENTAZIONE GRAFICA SALDATURE SECONDO UNI EN 22553

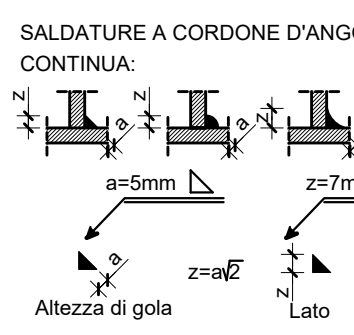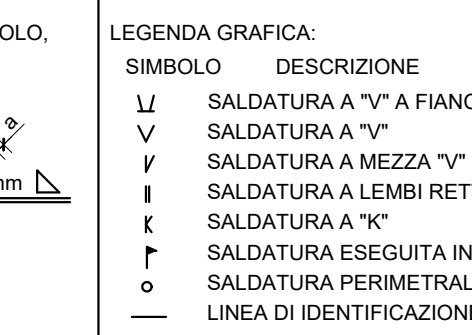SALDATURE A CORDONE D'ANGOLO. CONTINUA:	LEGENDA GRAFICA:
	



Finanziato dall'Unione europea NextGenerations EU



ENTE IDRICO CAMPANO



consac



gestioni idriche spa



REGIONE CAMPANIA

AVVISO M2C.1.1 I.1.1 - Linea d'Intervento C
"Ammodernamento (anche con ampliamento di impianti esistenti) e realizzazione di nuovi impianti innovativi di trattamento/riciclaggio per lo smaltimento di materiali assorbenti ad uso personale (PAD), i fanghi di acque reflue, i rifiuti di pelletteria e i rifiuti tessili"
REALIZZAZIONE ESSICCATORE FANGHI DI DEPURAZIONE LOCALITÀ OMIGNANO SCALO

PFTE

ELABORATO	Essiccamento Tettoia Carpenterie	SCALA
D-T-321-A10		

RUP Ing. Giovanna Ferro	Progettista Ing. Angelo Cantatore ETC ENGINEERING S.R.L. via dei Pinoli 15, Milano 38121 Trento (TN) Tel. 0461 623260 - Fax 0461 1735809 web: www.etc-eng.it - e-mail: info@etc-eng.it	
----------------------------	--	---

Presidente del CdA Avv. Gennaro Malone	Direttore Generale Ing. Maurizio Desiderio
---	---

DATA
18/10/2024
Revisione 0 - Emissione