
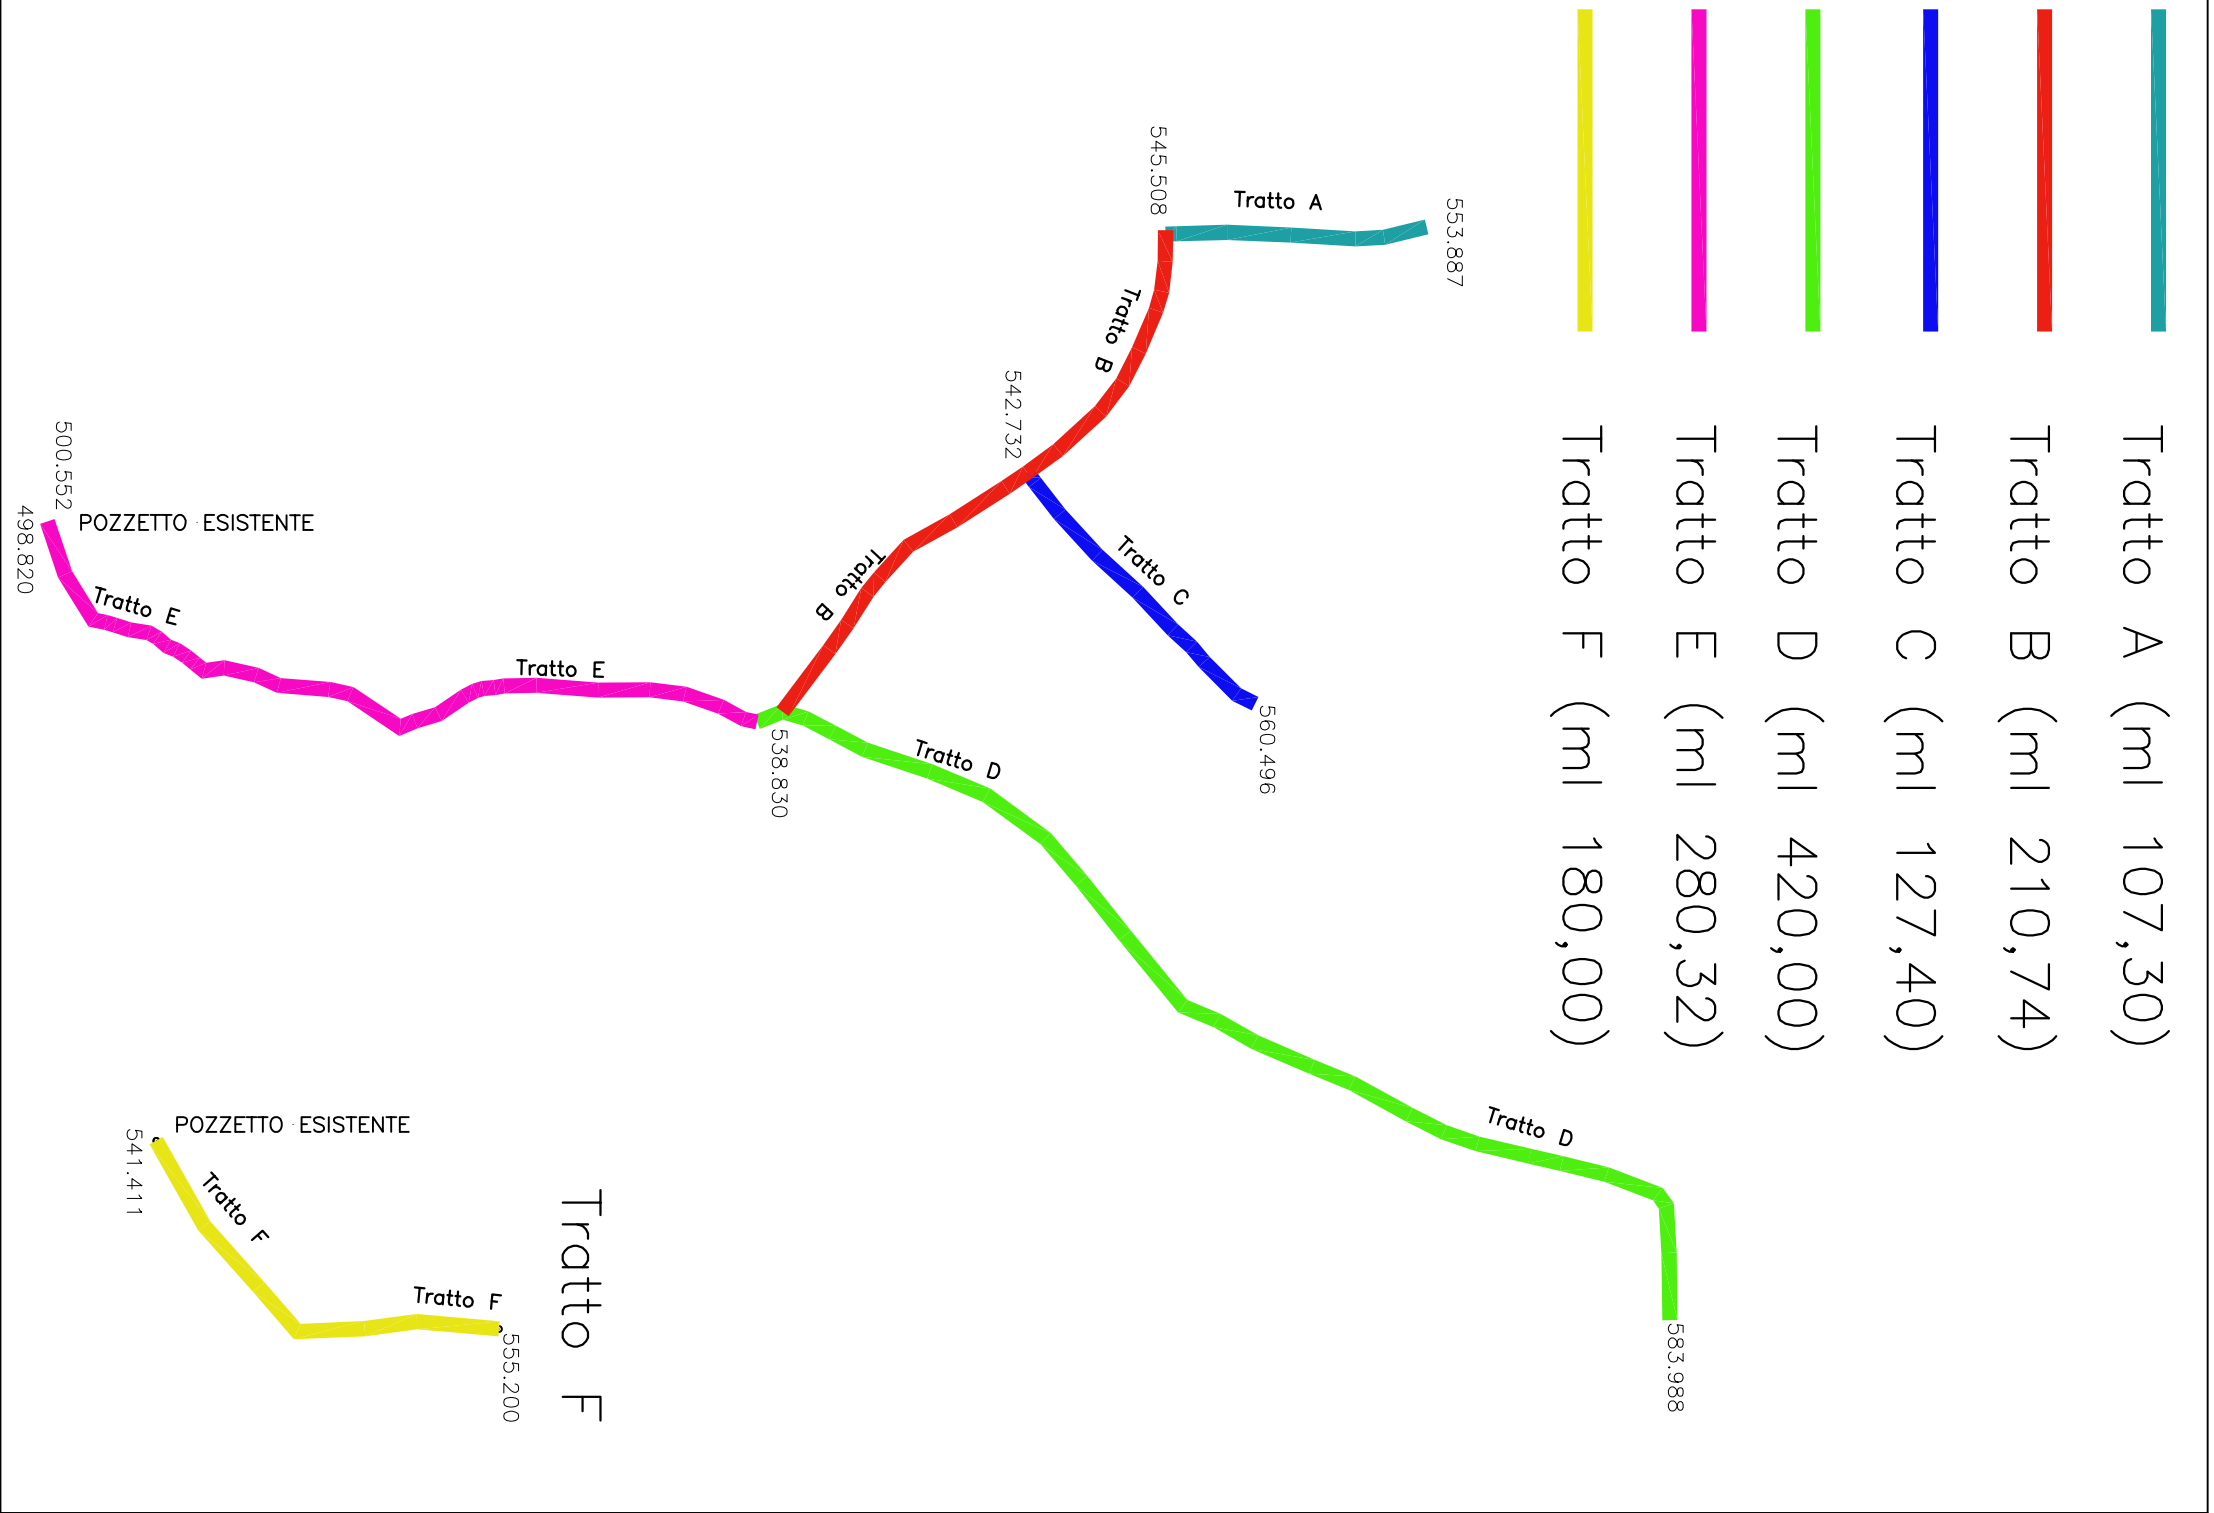


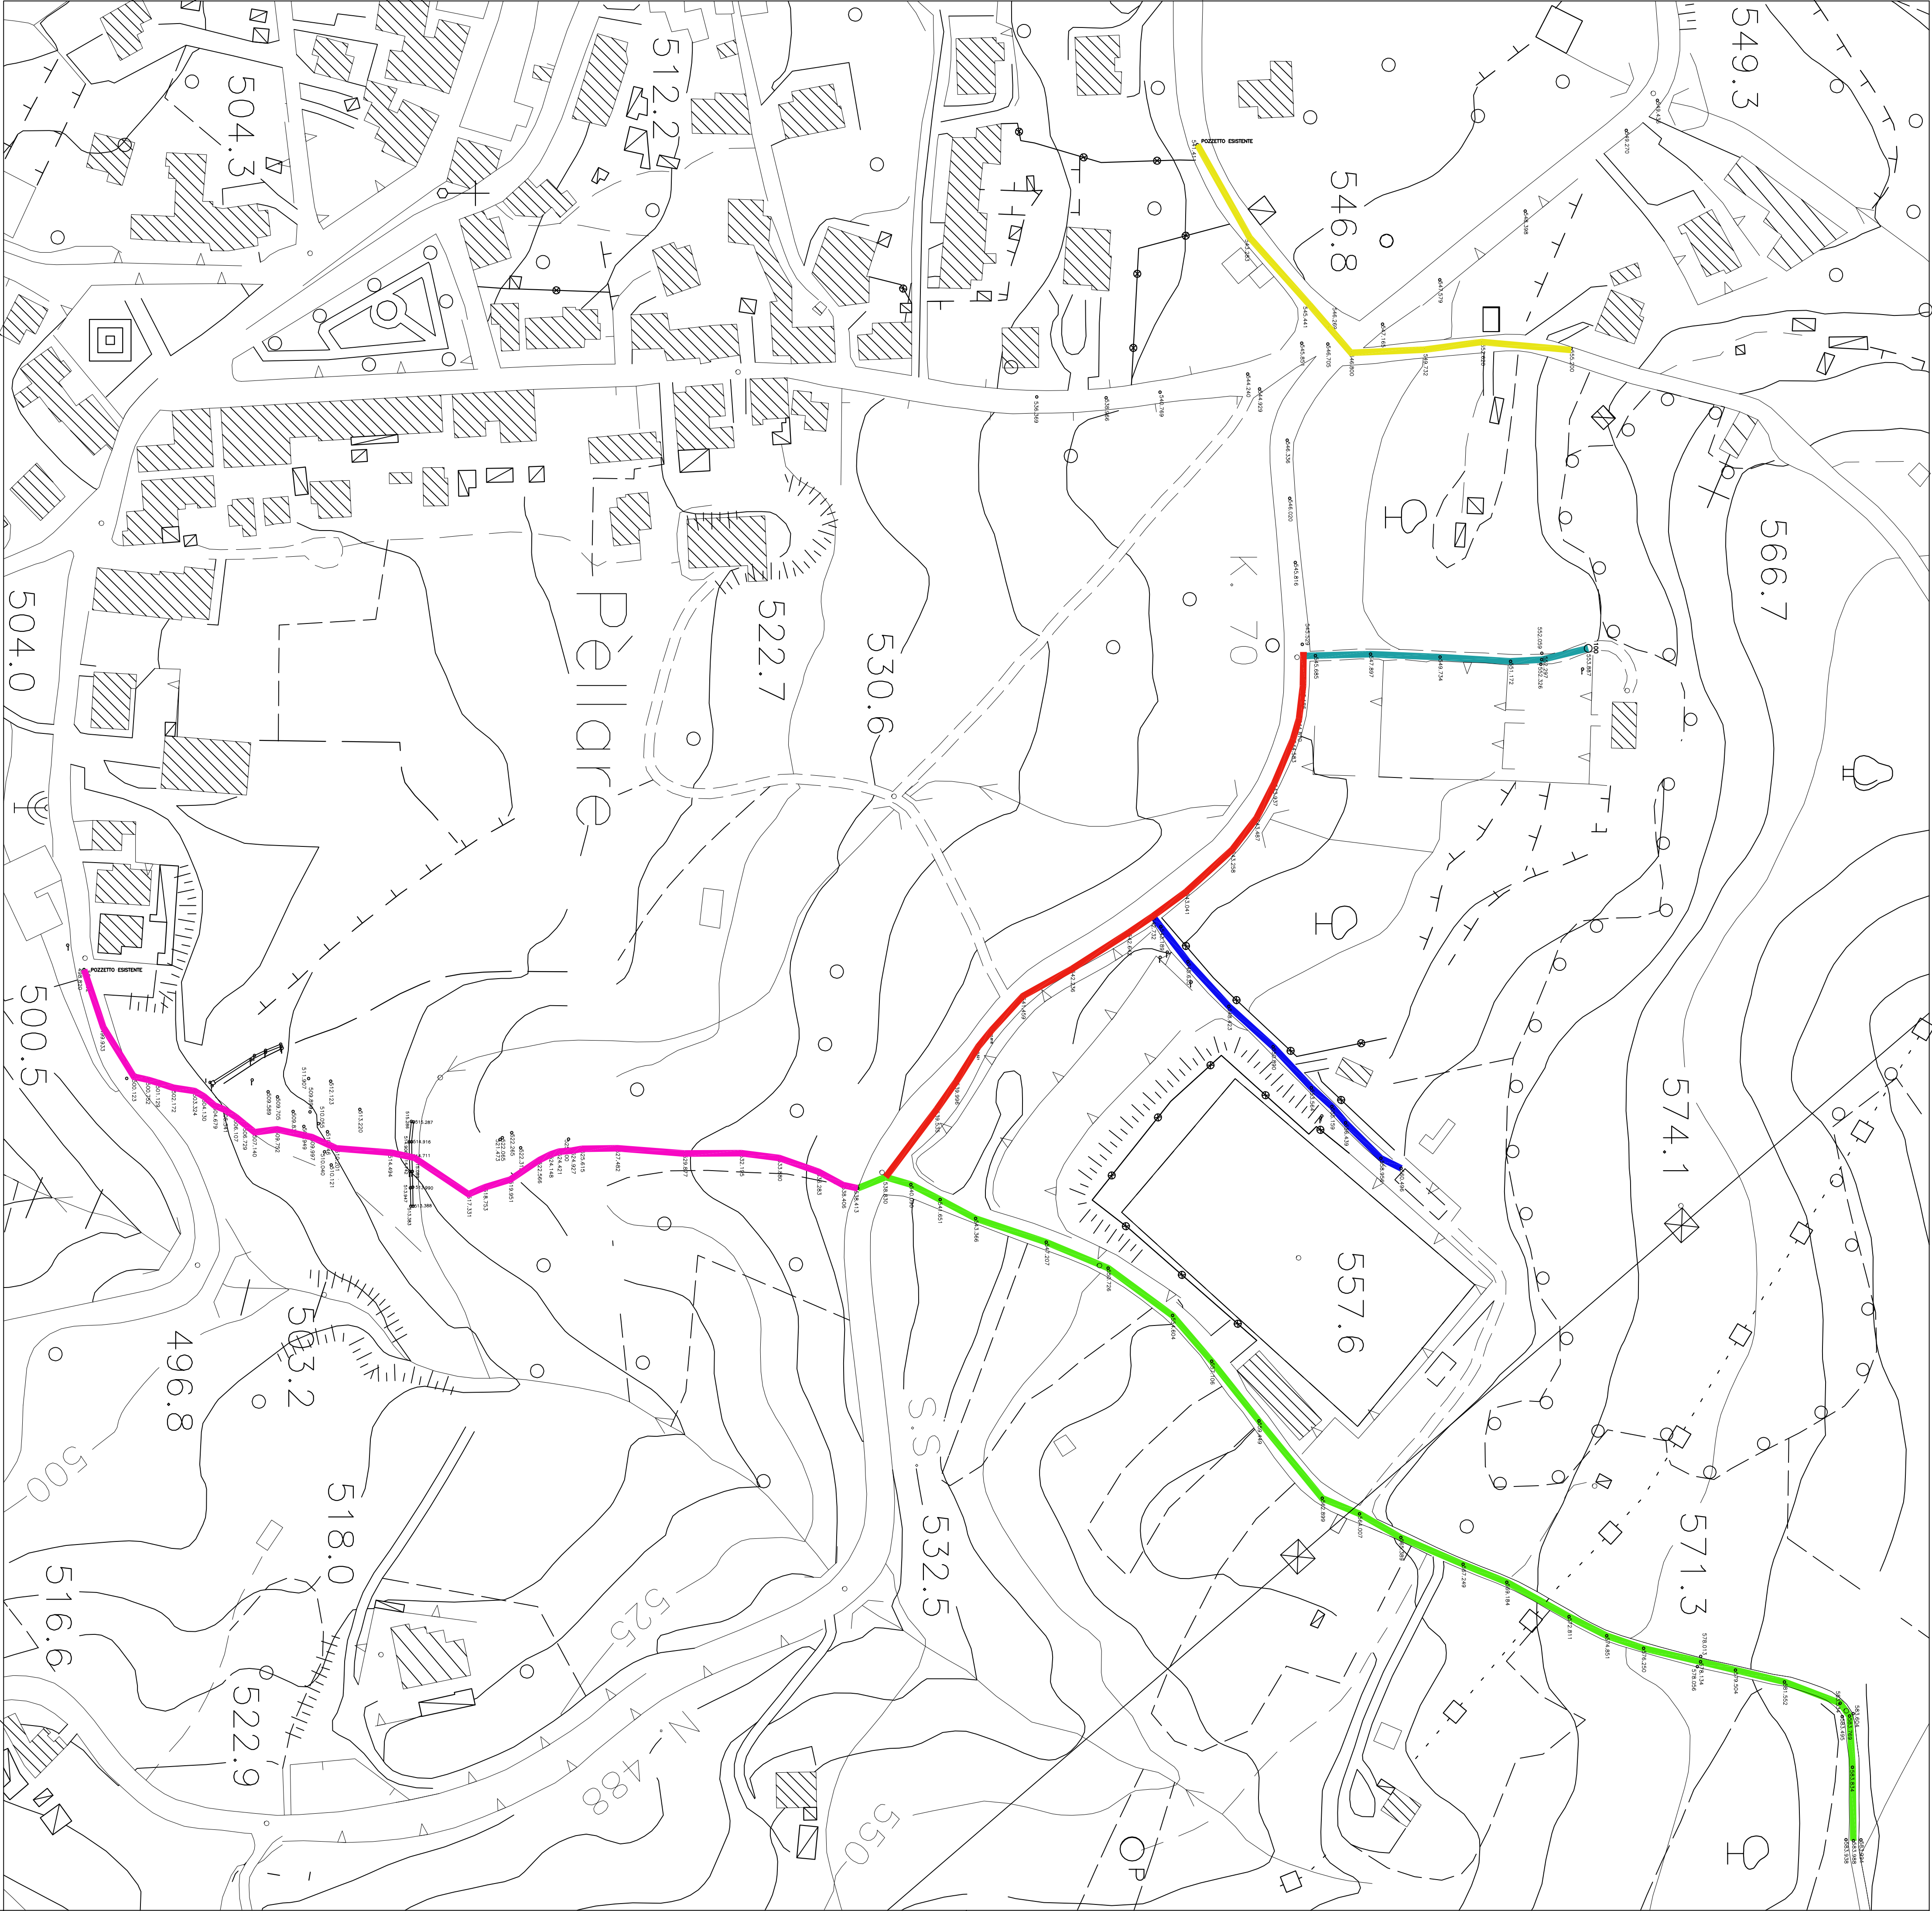

COMUNE DI MOIO DELLA CIVITELLA
(Provincia di Salerno)

LAVORI PER IL COMPLETAMENTO E RISANAMENTO DI UN COLLETTORE FOGNARIO NEL COMUNE DI MOIO DELLA CIVITELLA

CUP: C35B18002530002

Tav. G2

1 TECNICI

IL R.U.P.

PROGETTO ESECUTIVO

STRALCIO 1

PLANIMETRIA GENERALE
CON INDICAZIONE
DEGLI INTERVENTI

data:
agg.:
scala 1:1000