


TRATTI DI RETE IDRICA DA REALIZZARE			Lavorazioni	
Prog.	Denominazione tratto	Lunghezza totale tratto	a mano	con mezzi meccanici
		(m)	(m)	(m)
1	Tratto 1 - 2- 3 Via Addolorata	190	23	167
2	Tratto 2 - 4 - 5 Via Addolorata via Luigi Settembrini	50	35	15
4	Tratto 4 - 6 Via Luigi Settembrini Via Duomo	39	35	4
5	Tratto 7 - 8 Via Duomo	90	0	90
6	Tratto 9 - 8 - 10 - 11 - 12 Largo Roma - Vico Farao	50	0	50
7	Tratto 1 - 15 - 14 - 11- 13 Via Ancelle di Santa Teresa - Via Farao	180	62	118
8	Tratto 16 - 17 Vico Via Cavour	18	18	0
9	Tratto 18 - 20 -22 Salita Castello	148	34	114
10	Tratto 21 - 20 Via San Nicola dei Greci	40	40	0
11	Tratto 23 - 24 Salita Castello	25	25	0
12	Tratto 25 - 26 Salita Castello	32	0	32
13	Tratto 27 - 26 - 28 Salita Castello	85	40	45
14	Tratto 29 - 1 Via Mon. Carbone	58	0	58
15	Tratto 30 - 27 - 29	60	0	60
16	Tratto 31 - 30 Piazza Valiante	35	0	35
17	Tratto 32 - 33 Vico Laviano	14	14	0
18	Tratto 1-16-19 Via Cavour	110	0	110
TOTALE(m)		1224	326	898

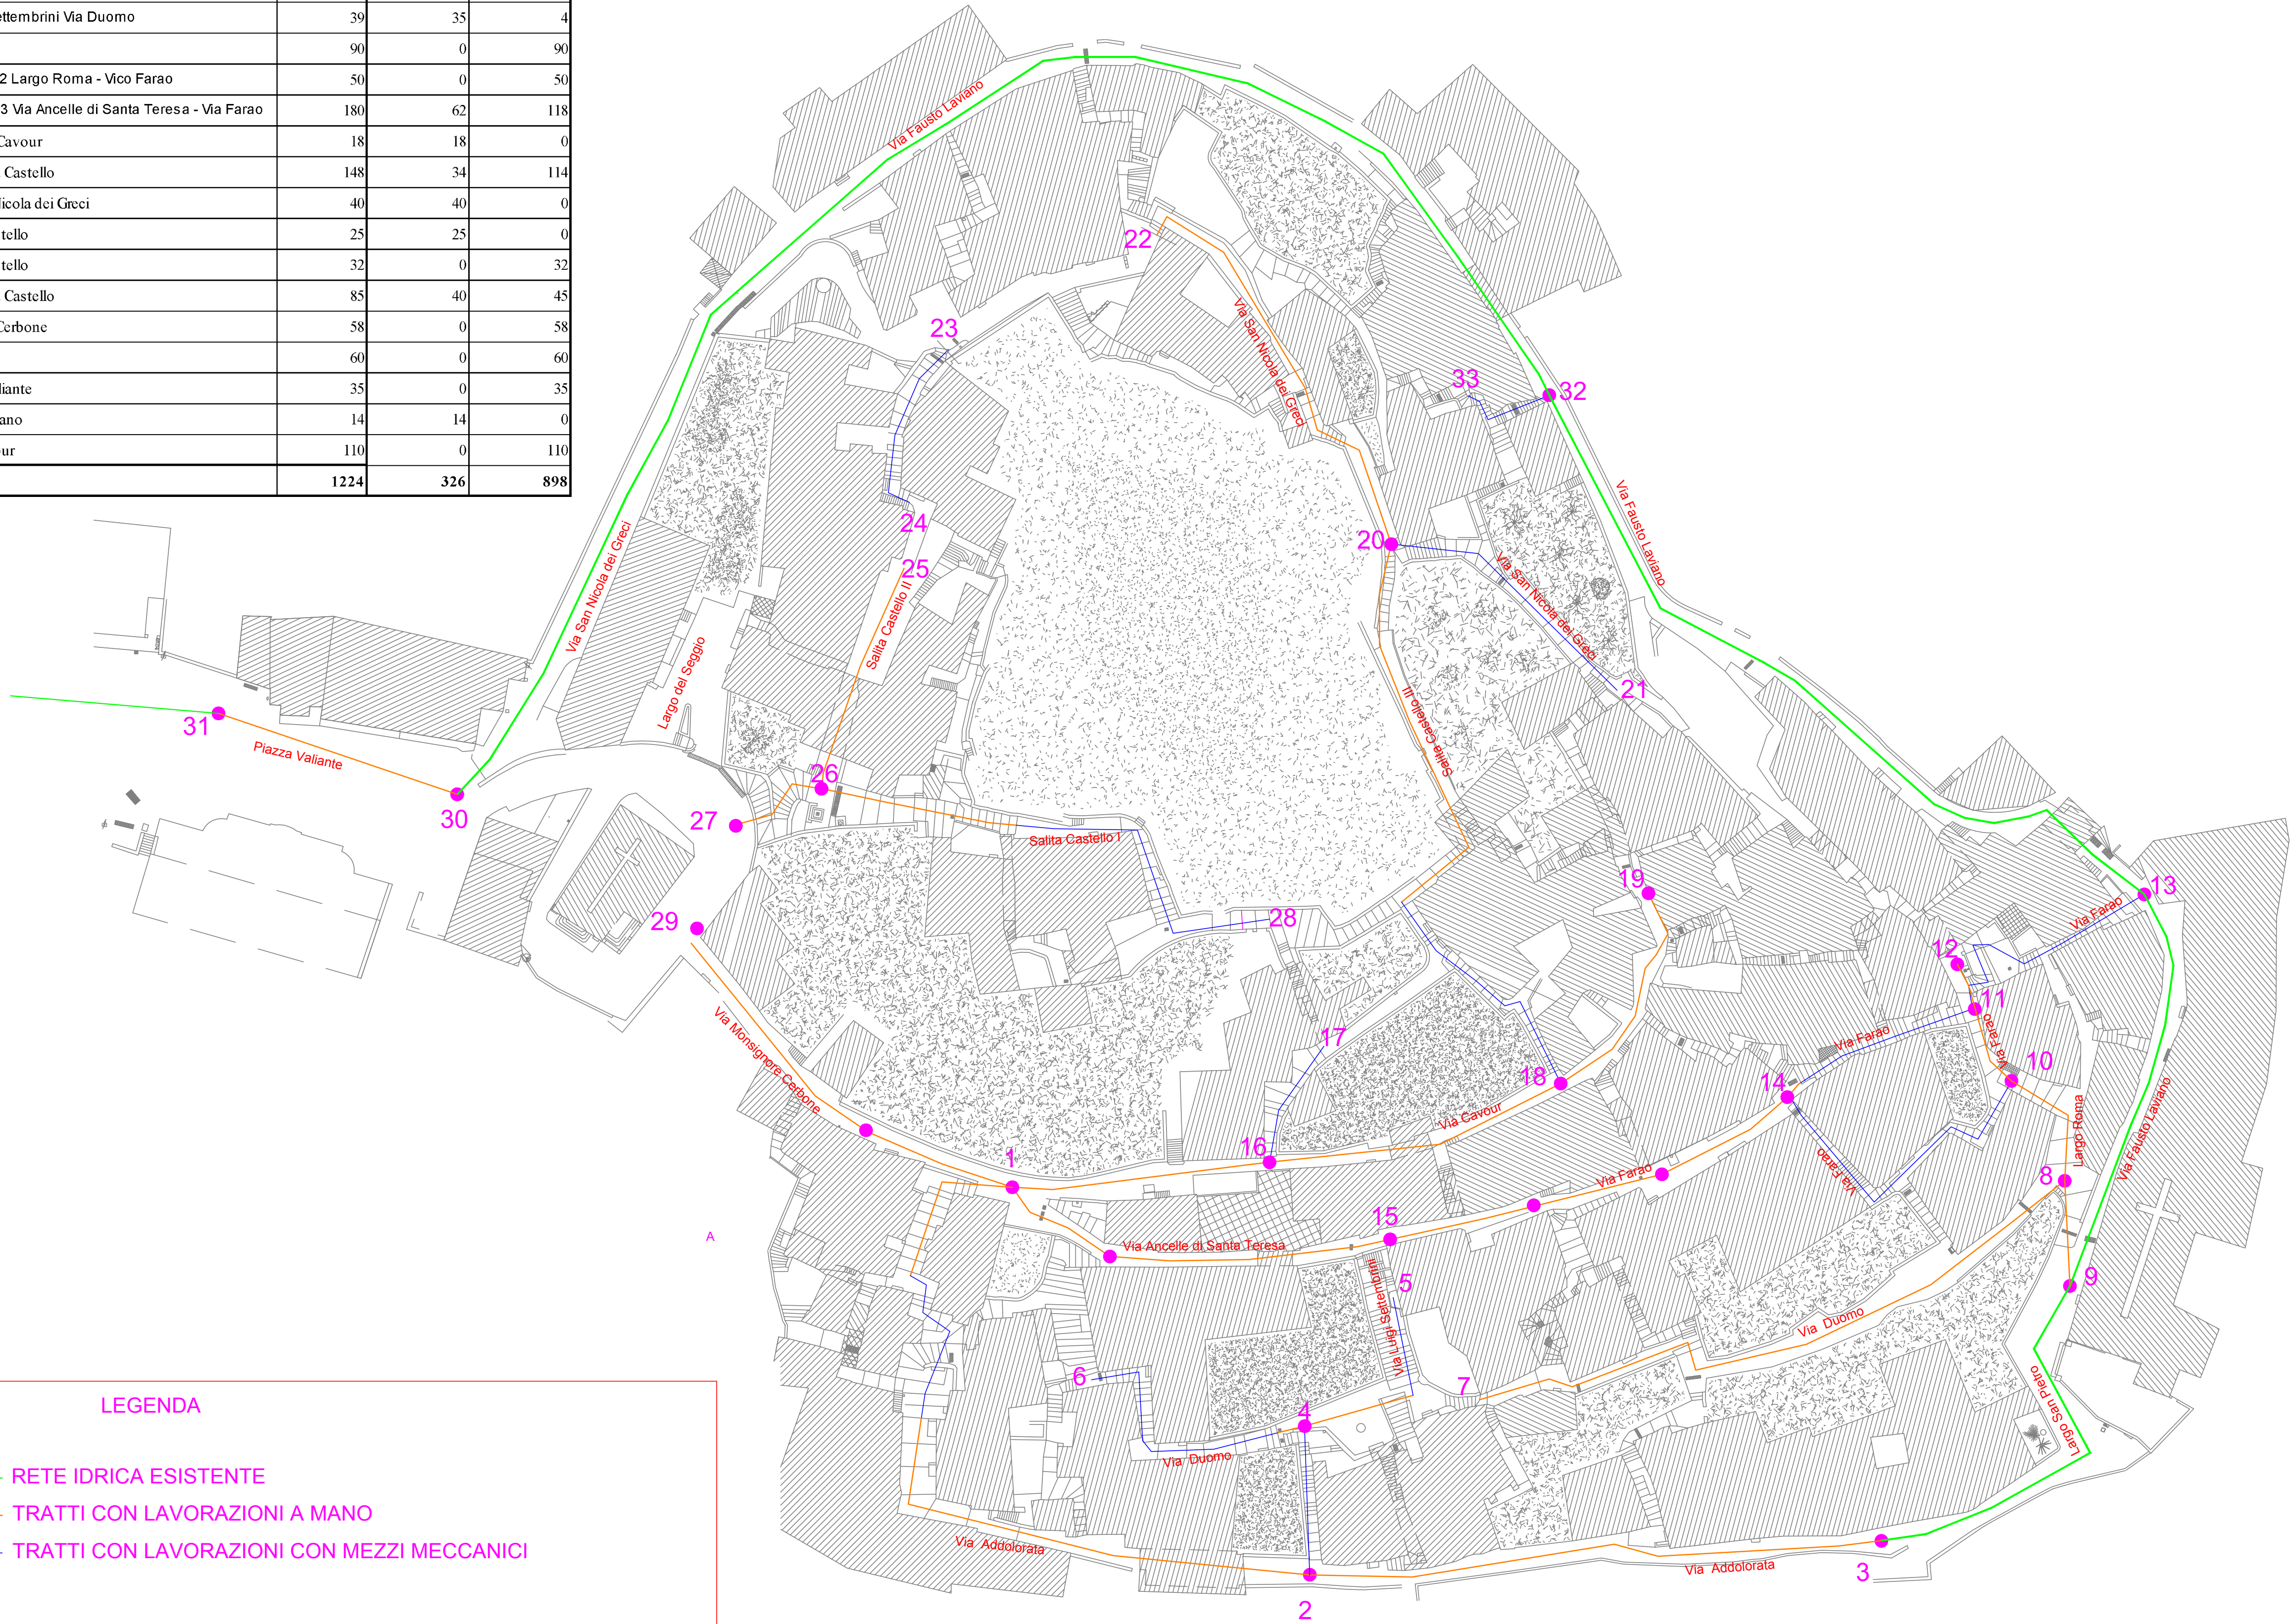

LEGENDA

RETE IDRICA ESISTENTE

TRATTI CON LAVORAZIONI A MANO

TRATTI CON LAVORAZIONI CON MEZZI MECCANICI



COMUNE DI

CUCCARO VETERE

(PROVINCIA DI SALERNO)

Adeguamento e ristrutturazione del sistema idrico integrato

finalizzato al risparmio idrico

CUP H12G18000050008 CIG A04456B1FD

Progetto di fattibilità tecnico-economica

ELABORATO	Planimetria rete idrica – con individuazione delle lavorazioni manuali o con mezzi meccanici	
A.5		
SCALA 1:500	DATA Gennaio 2024	IL SINDACO dott. Aldo Luongo
IL PROGETTISTA ATP (ing. Pierluigi Leoni - geol. dott. Sabato Di Ruocco - dott.ssa Rossana Salati)		IL RESPONSABILE U. T. C. COMUNE DI CUCCARO VETERE (arch. Angelo Gregorio)