


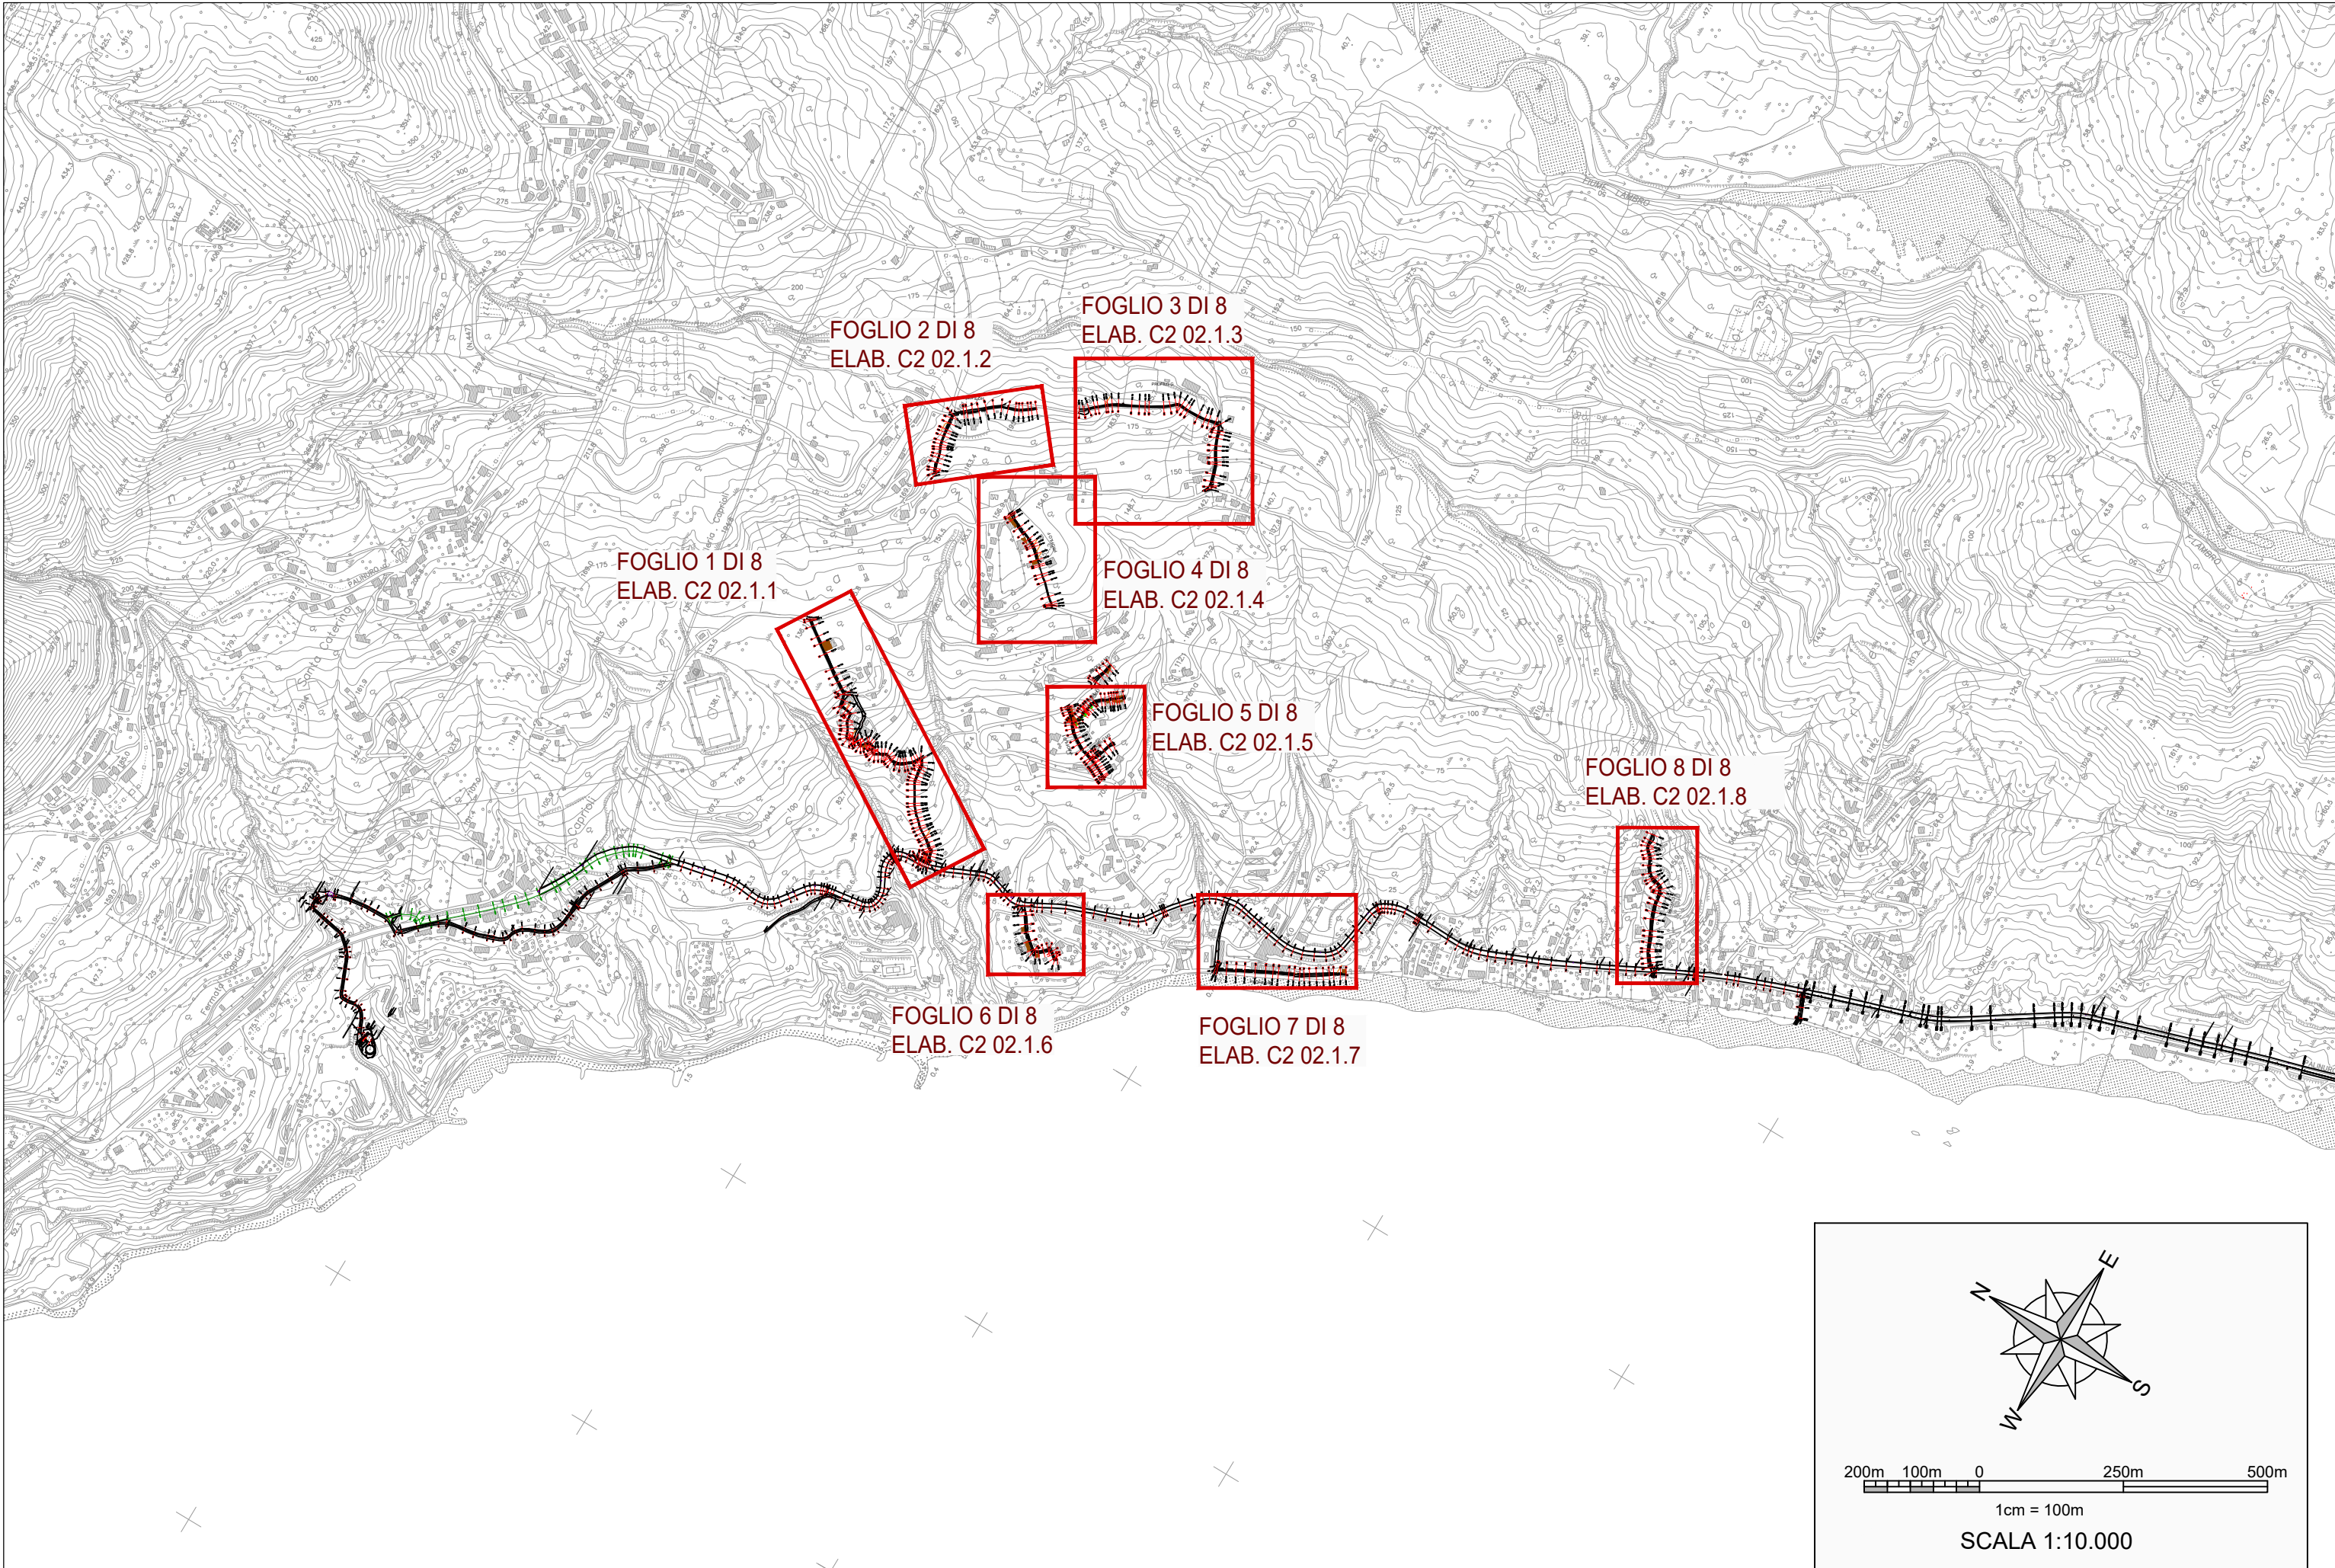

Piano Nazionale di Ripresa e Resilienza (PNRR)
Missione 2 "Rivoluzione verde e transizione ecologica"
Componente 4 "Tutela del territorio e della risorsa idrica"
Investimento 4.4 "Investimenti in fognatura e depurazione"
Razionalizzazione funzionale sistema fognario
Portigliola - Caprioli di Pisciotta e Camerota
CUP: F32E21000120006

PROGETTO ESECUTIVO

C - STATO DEI LUOGHI - INQUADRAMENTO TERRITORIALE E RILIEVI		
C2 - Stato dei luoghi e rilievi		
<u>COD. ELABORATO</u>	Planimetria di inquadramento dei rilievi topografici (Area Caprioli)	
C2 01.1		
ID FILE		
C2 01.1 - RilievoCaprioli		
<u>SCALA</u>		
1:10.000		

RUP
ing. Giovanna Ferro

Progettista
CNC Ingegneri S.r.l.

Presidente del C.d.A.
Consac Gestioni Idriche S.p.A.
avv. Gennaro Maione

Direttore Generale
Consac Gestioni Idriche S.p.A.
ing. Maurizio Desiderio

Data
Marzo 2025
Revisione 0 - Emissione