



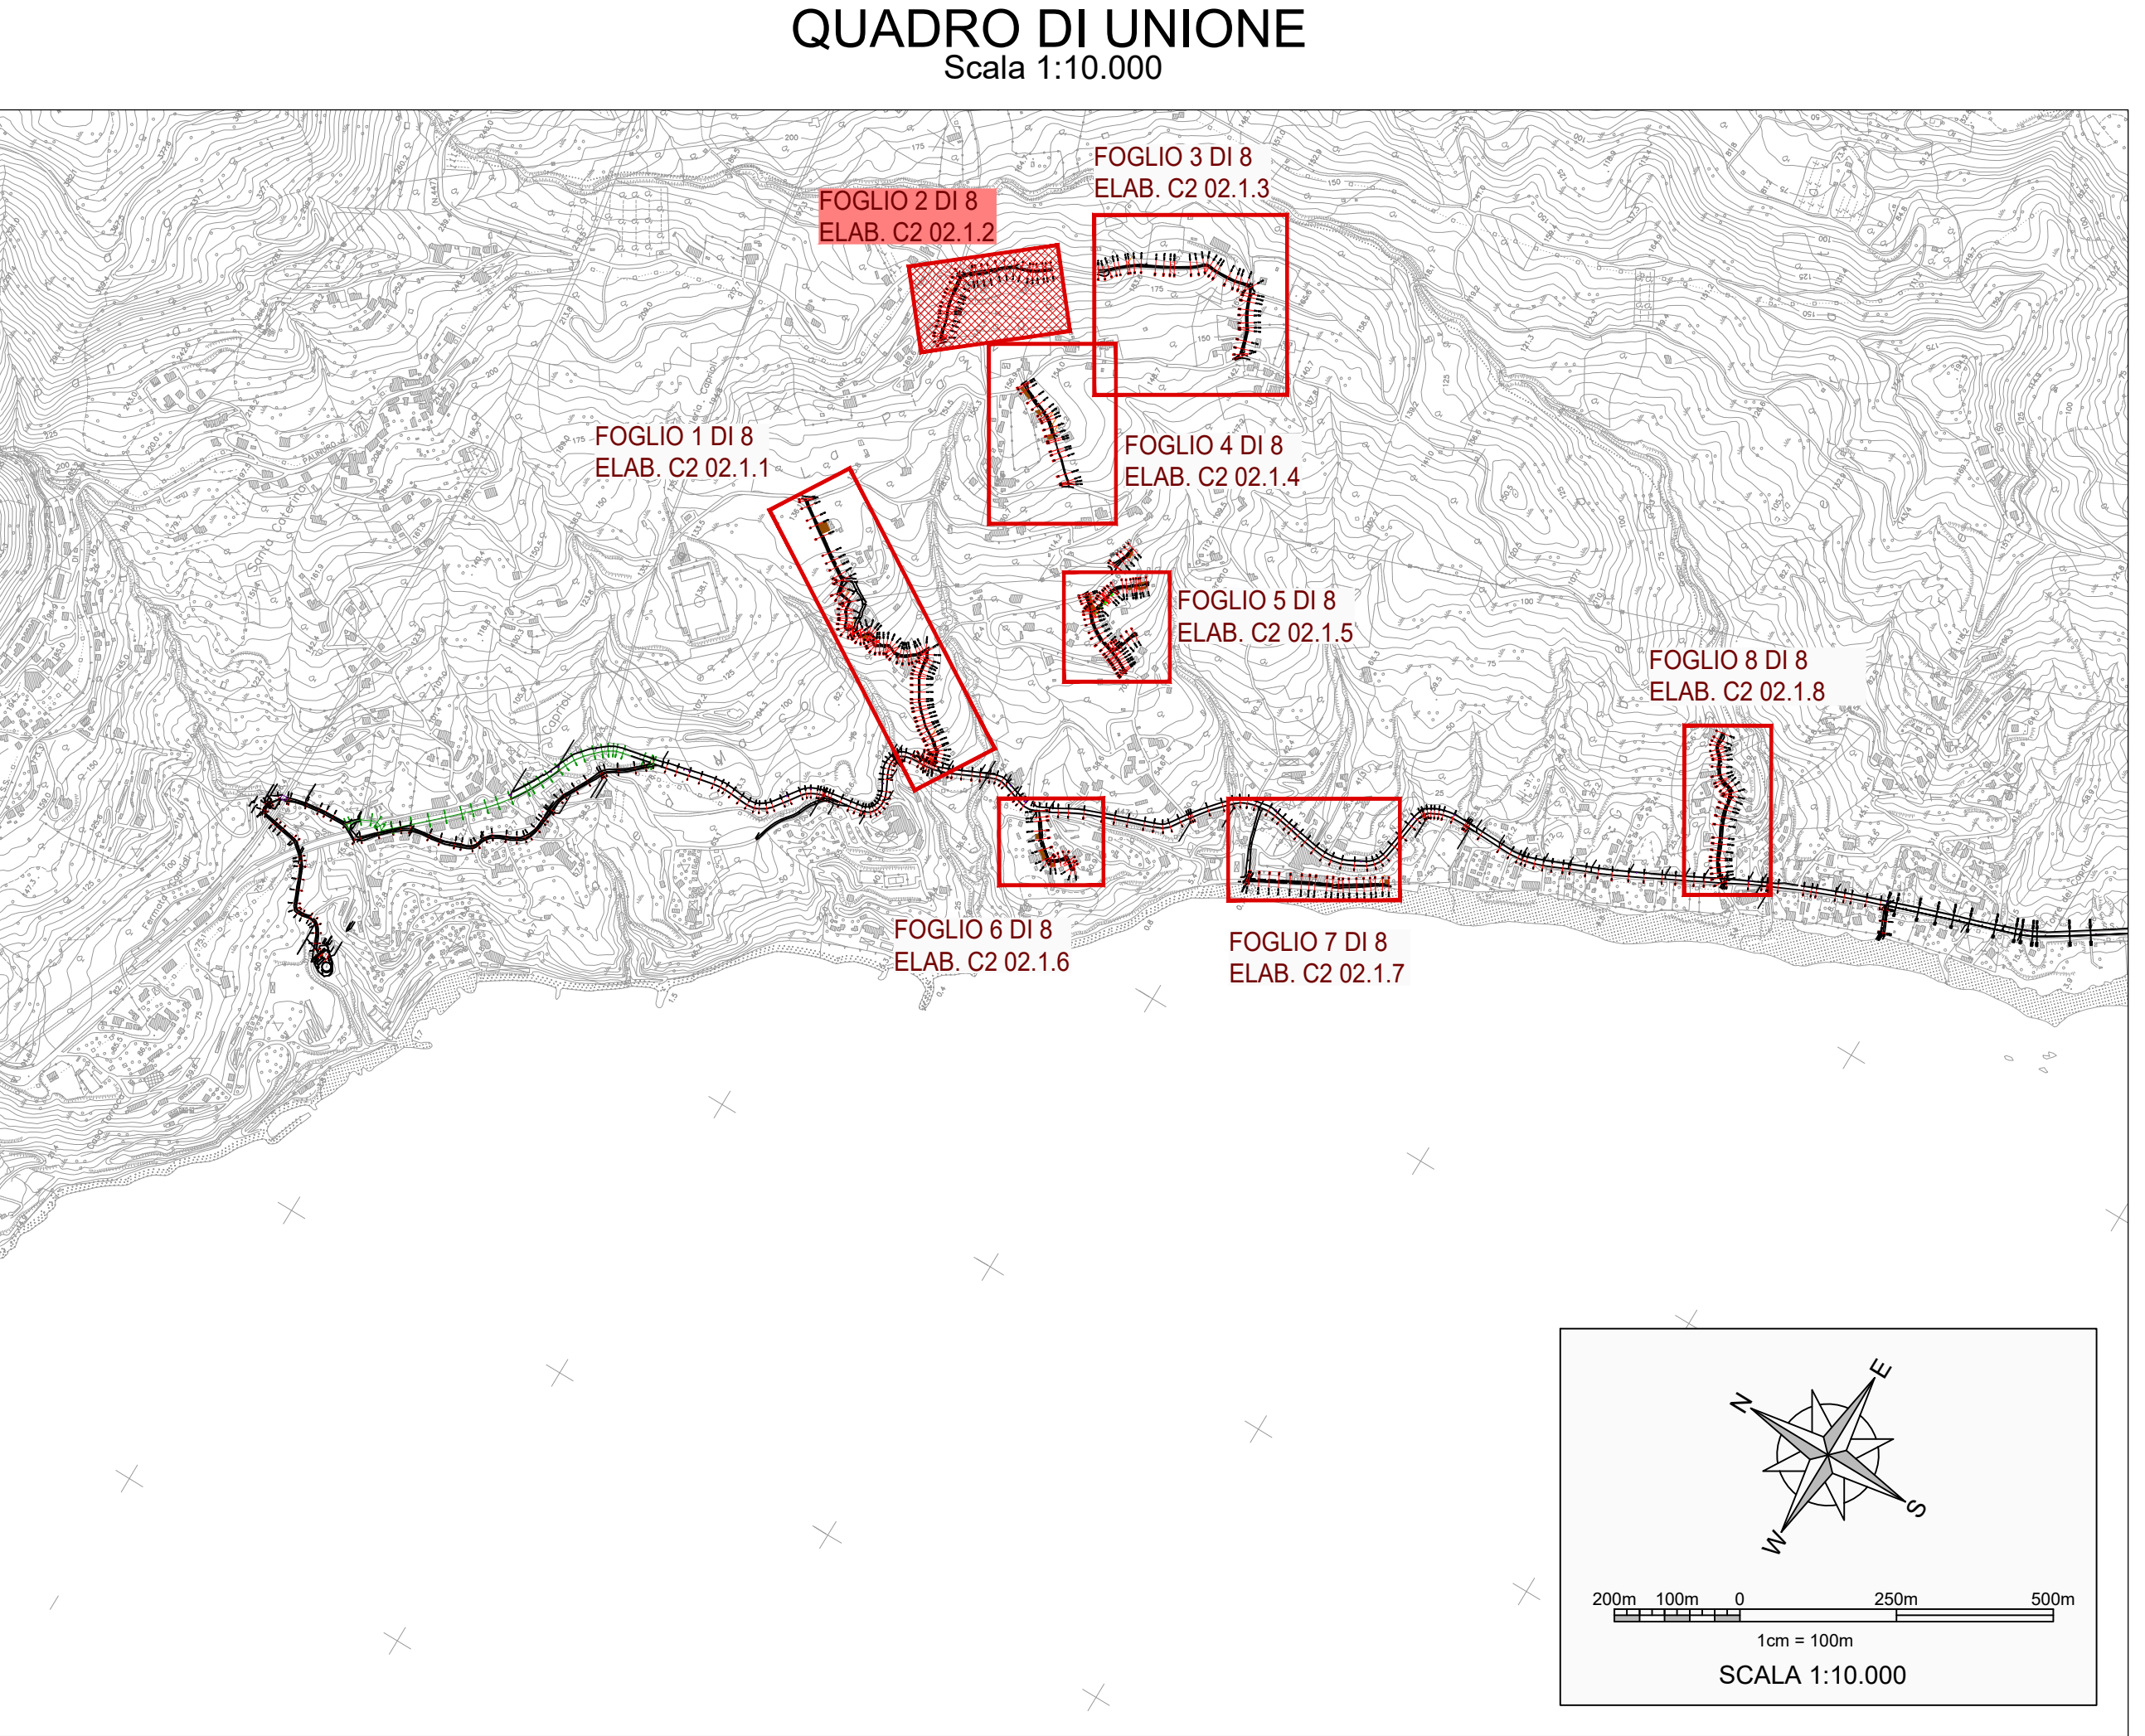

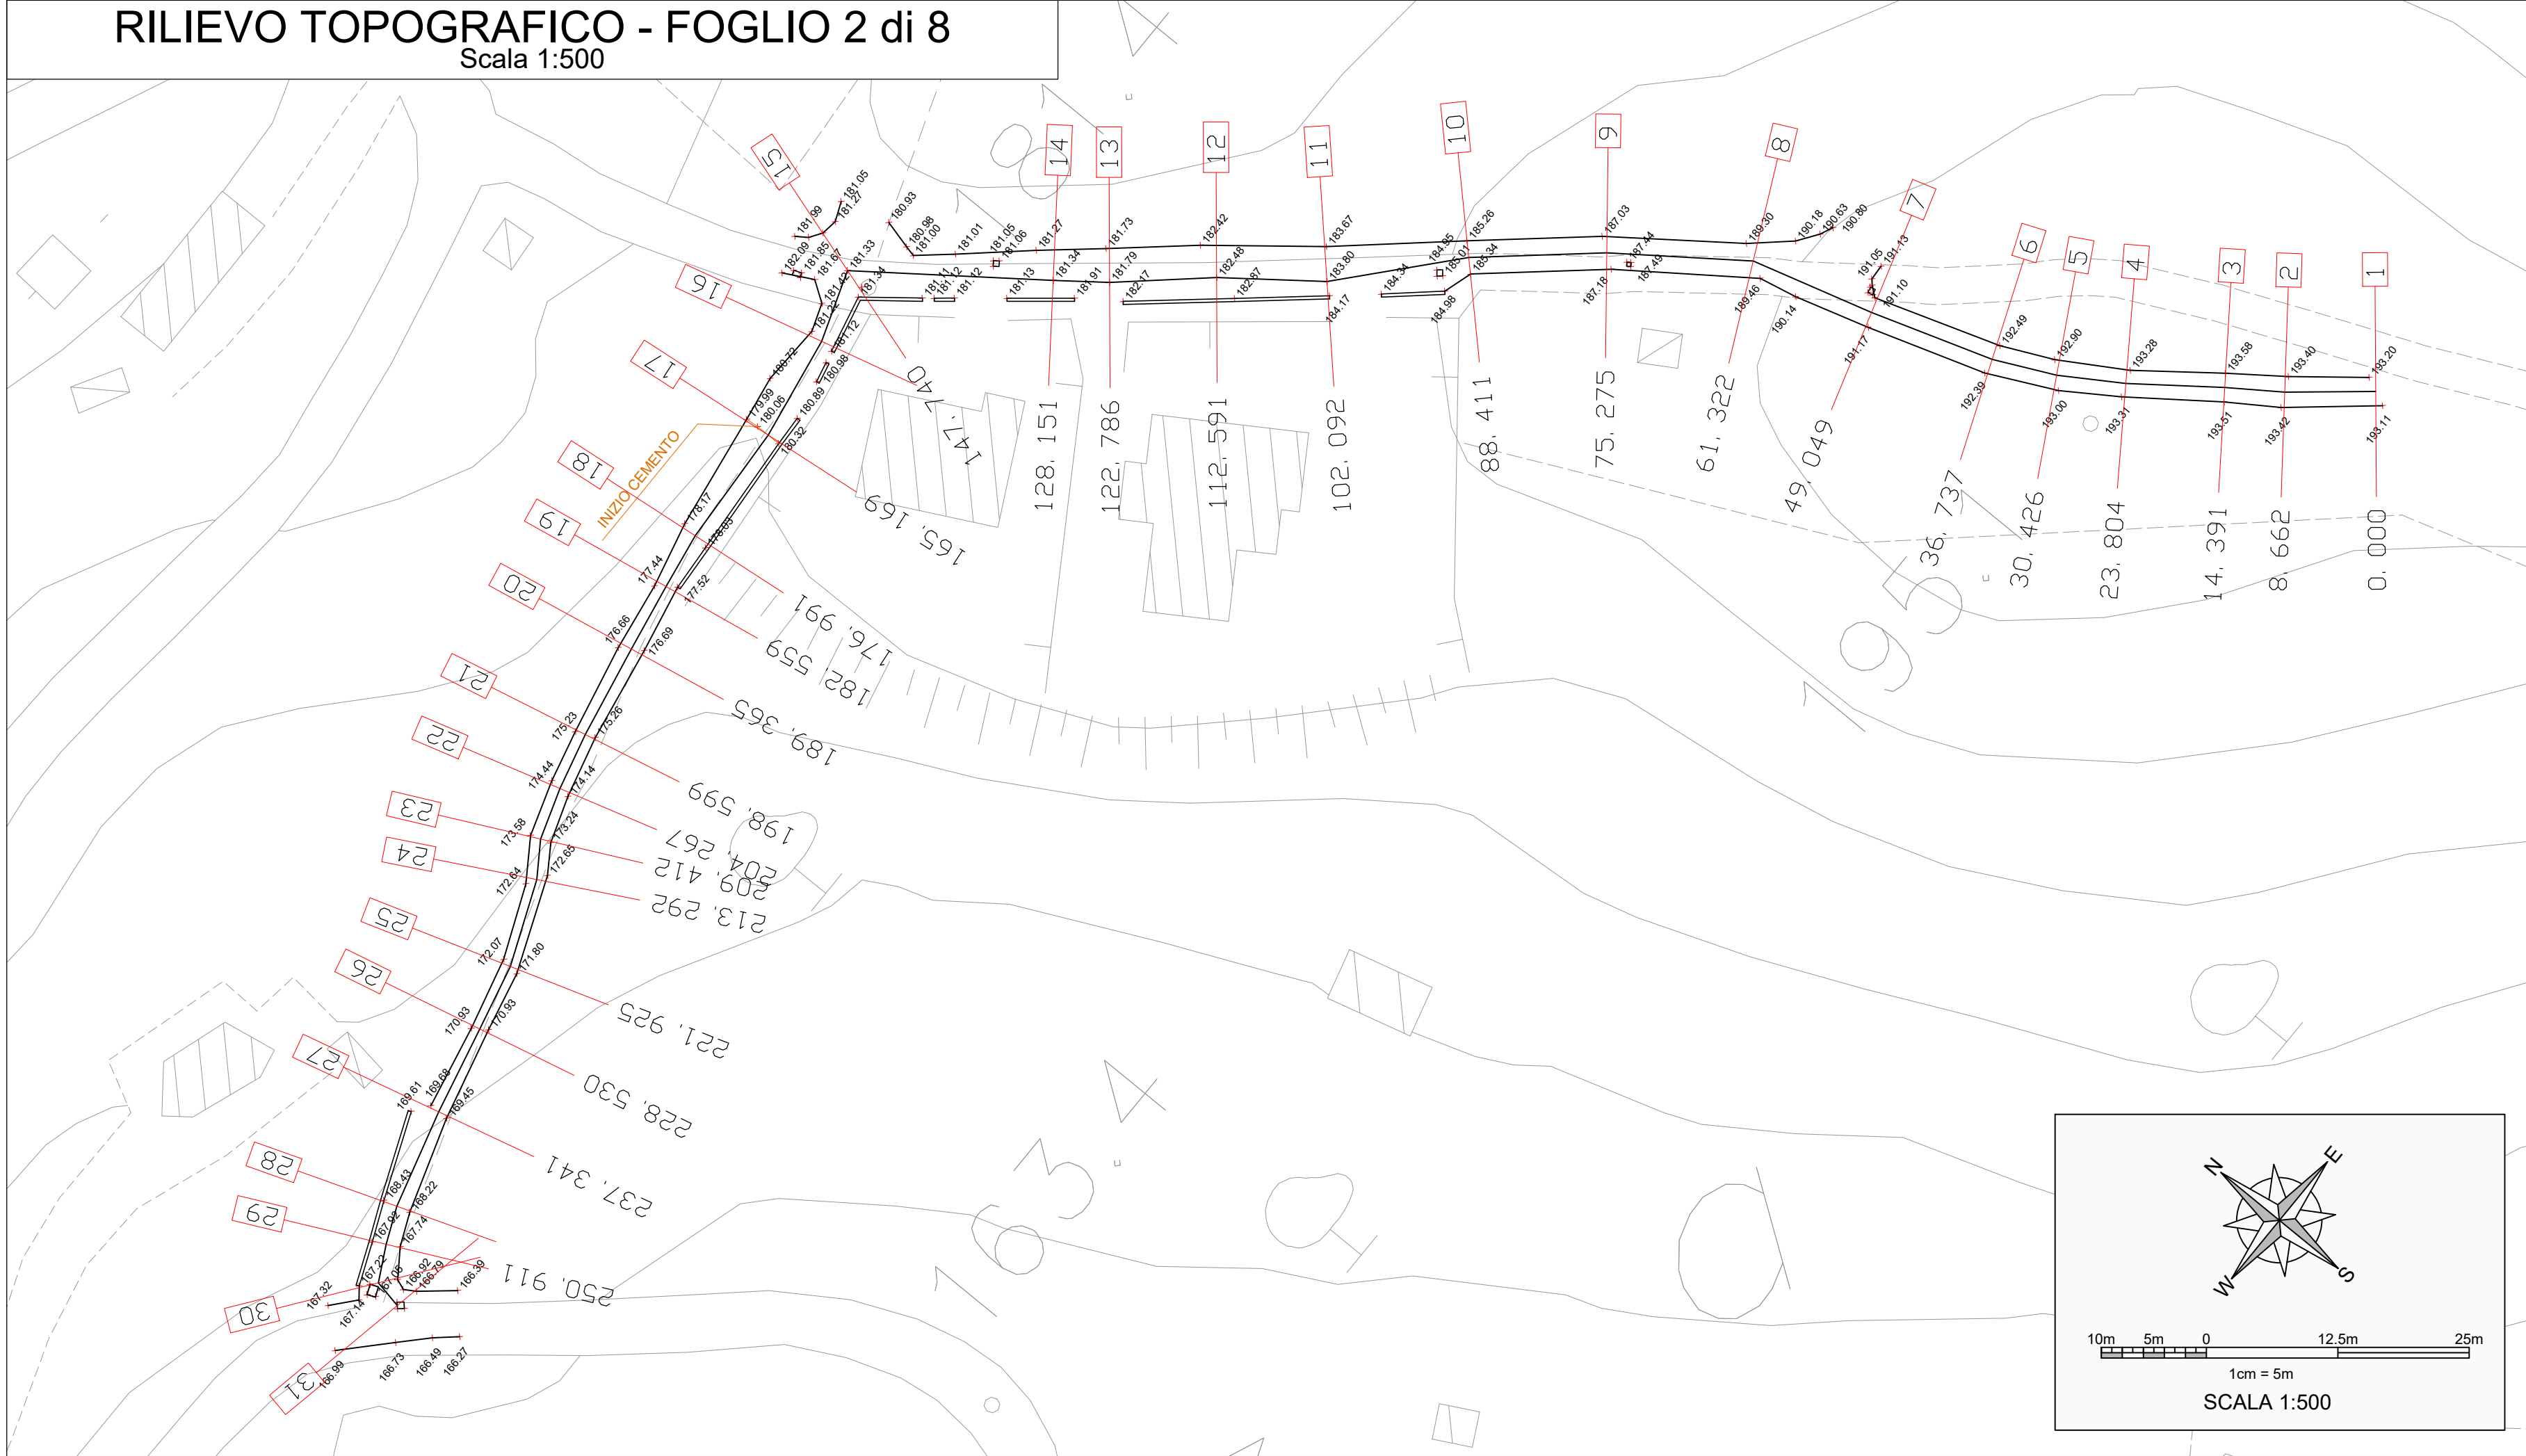

Finanziato dall'Unione europea
NextGenerationEU



MINISTERO DELL'AMBIENTE
E DELLA SICUREZZA ENERGETICA



EIG
ENTE IDRICO
CAMPIANO



consac gestioni idriche spa

Piano Nazionale di Ripresa e Resilienza (PNRR)
Missione 2 "Rivoluzione verde e transizione ecologica"
Componente 4 "Tutela del territorio e della risorsa idrica"
Investimento 4.4 "Investimenti in fognatura e depurazione"
**Razionalizzazione funzionale sistema fognario
Portigliola - Caprioli di Pisciotta e Camerota**
CUP: F32E21000120006

PROGETTO ESECUTIVO

C - STATO DEI LUOGHI - INQUADRAMENTO TERRITORIALE E RILIEVI	
C2 - Stato dei luoghi e rilievi	
COD. ELABORATO	Planimetria di dettaglio con indicazione delle aree di rilievo 2 di 8 (Area Caprioli)
C2 02.1.2	
ID FILE	
C2 02.1.2 - Rilievo_Caprioli_Dettaglio02i8	
SCALA	
1:500	

RUP	Progettista
ing. Giovanna Ferro	CNC Ingegneri S.r.l.
Presidente del C.d.A. Consac Gestioni Idriche S.p.A.	Direttore Generale Consac Gestioni Idriche S.p.A.
avv. Gennaro Maione	ing. Maurizio Desiderio

Data
Marzo 2025
Revisione 0 - Emissione