


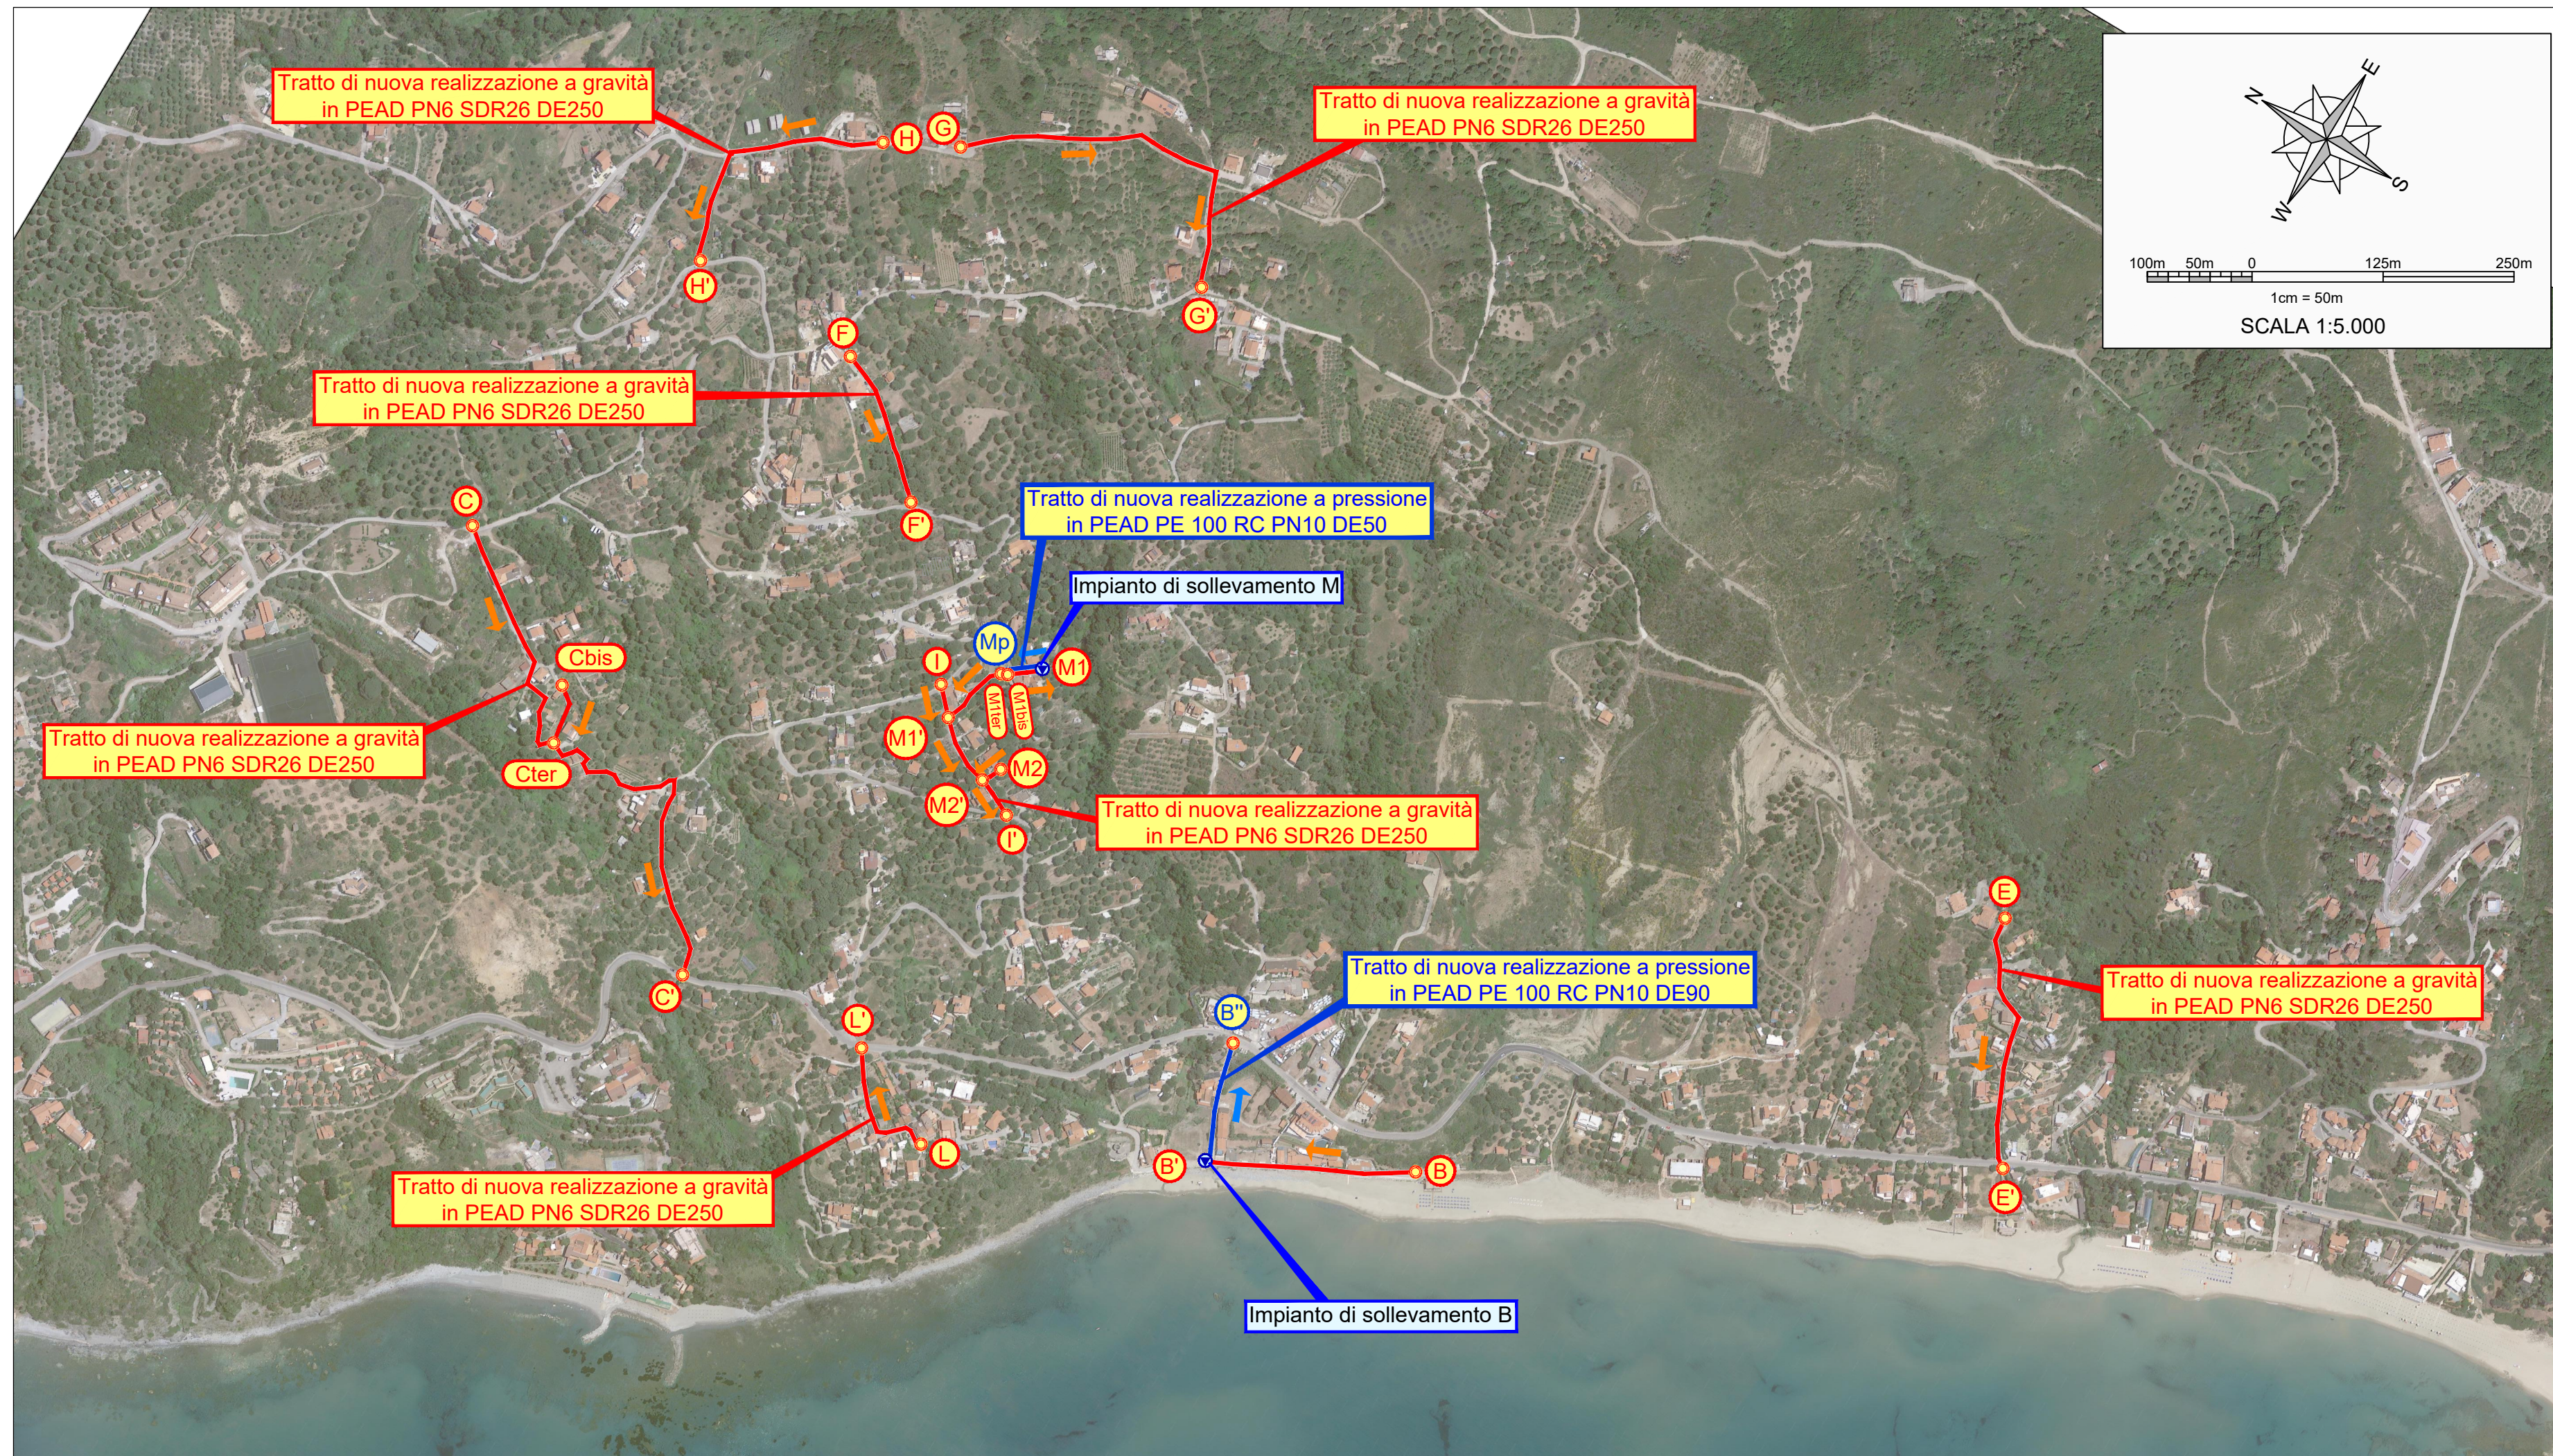

Piano Nazionale di Ripresa e Resilienza (PNRR)
Missione 2 "Rivoluzione verde e transizione ecologica"
Componente 4 "Tutela del territorio e della risorsa idrica"
Investimento 4.4 "Investimenti in fognatura e depurazione"
Razionalizzazione funzionale sistema fognario
Portigliola - Caprioli di Pisciotta e Camerota
CUP: F32E21000120006

PROGETTO ESECUTIVO

D - OPERE DI PROGETTO - PLANIMETRIE E PROFILI	
D1 - Inquadramento Territoriale	
<u>COD. ELABORATO</u> D1 01.2	Planimetria generale e quadro di unione su base ortofotografica (Area Caprioli)
<u>ID FILE</u> D1 01.2 - OrtofotoCaprioli	
<u>SCALA</u> 1:5.000	

RUP ing. Giovanna Ferro	Progettista CNC Ingegneri S.r.l.
Presidente del C.d.A. Consac Gestioni Idriche S.p.A. avv. Gennaro Maione	Direttore Generale Consac Gestioni Idriche S.p.A. ing. Maurizio Desiderio

Data
Marzo 2025
Revisione 0 - Emissione